


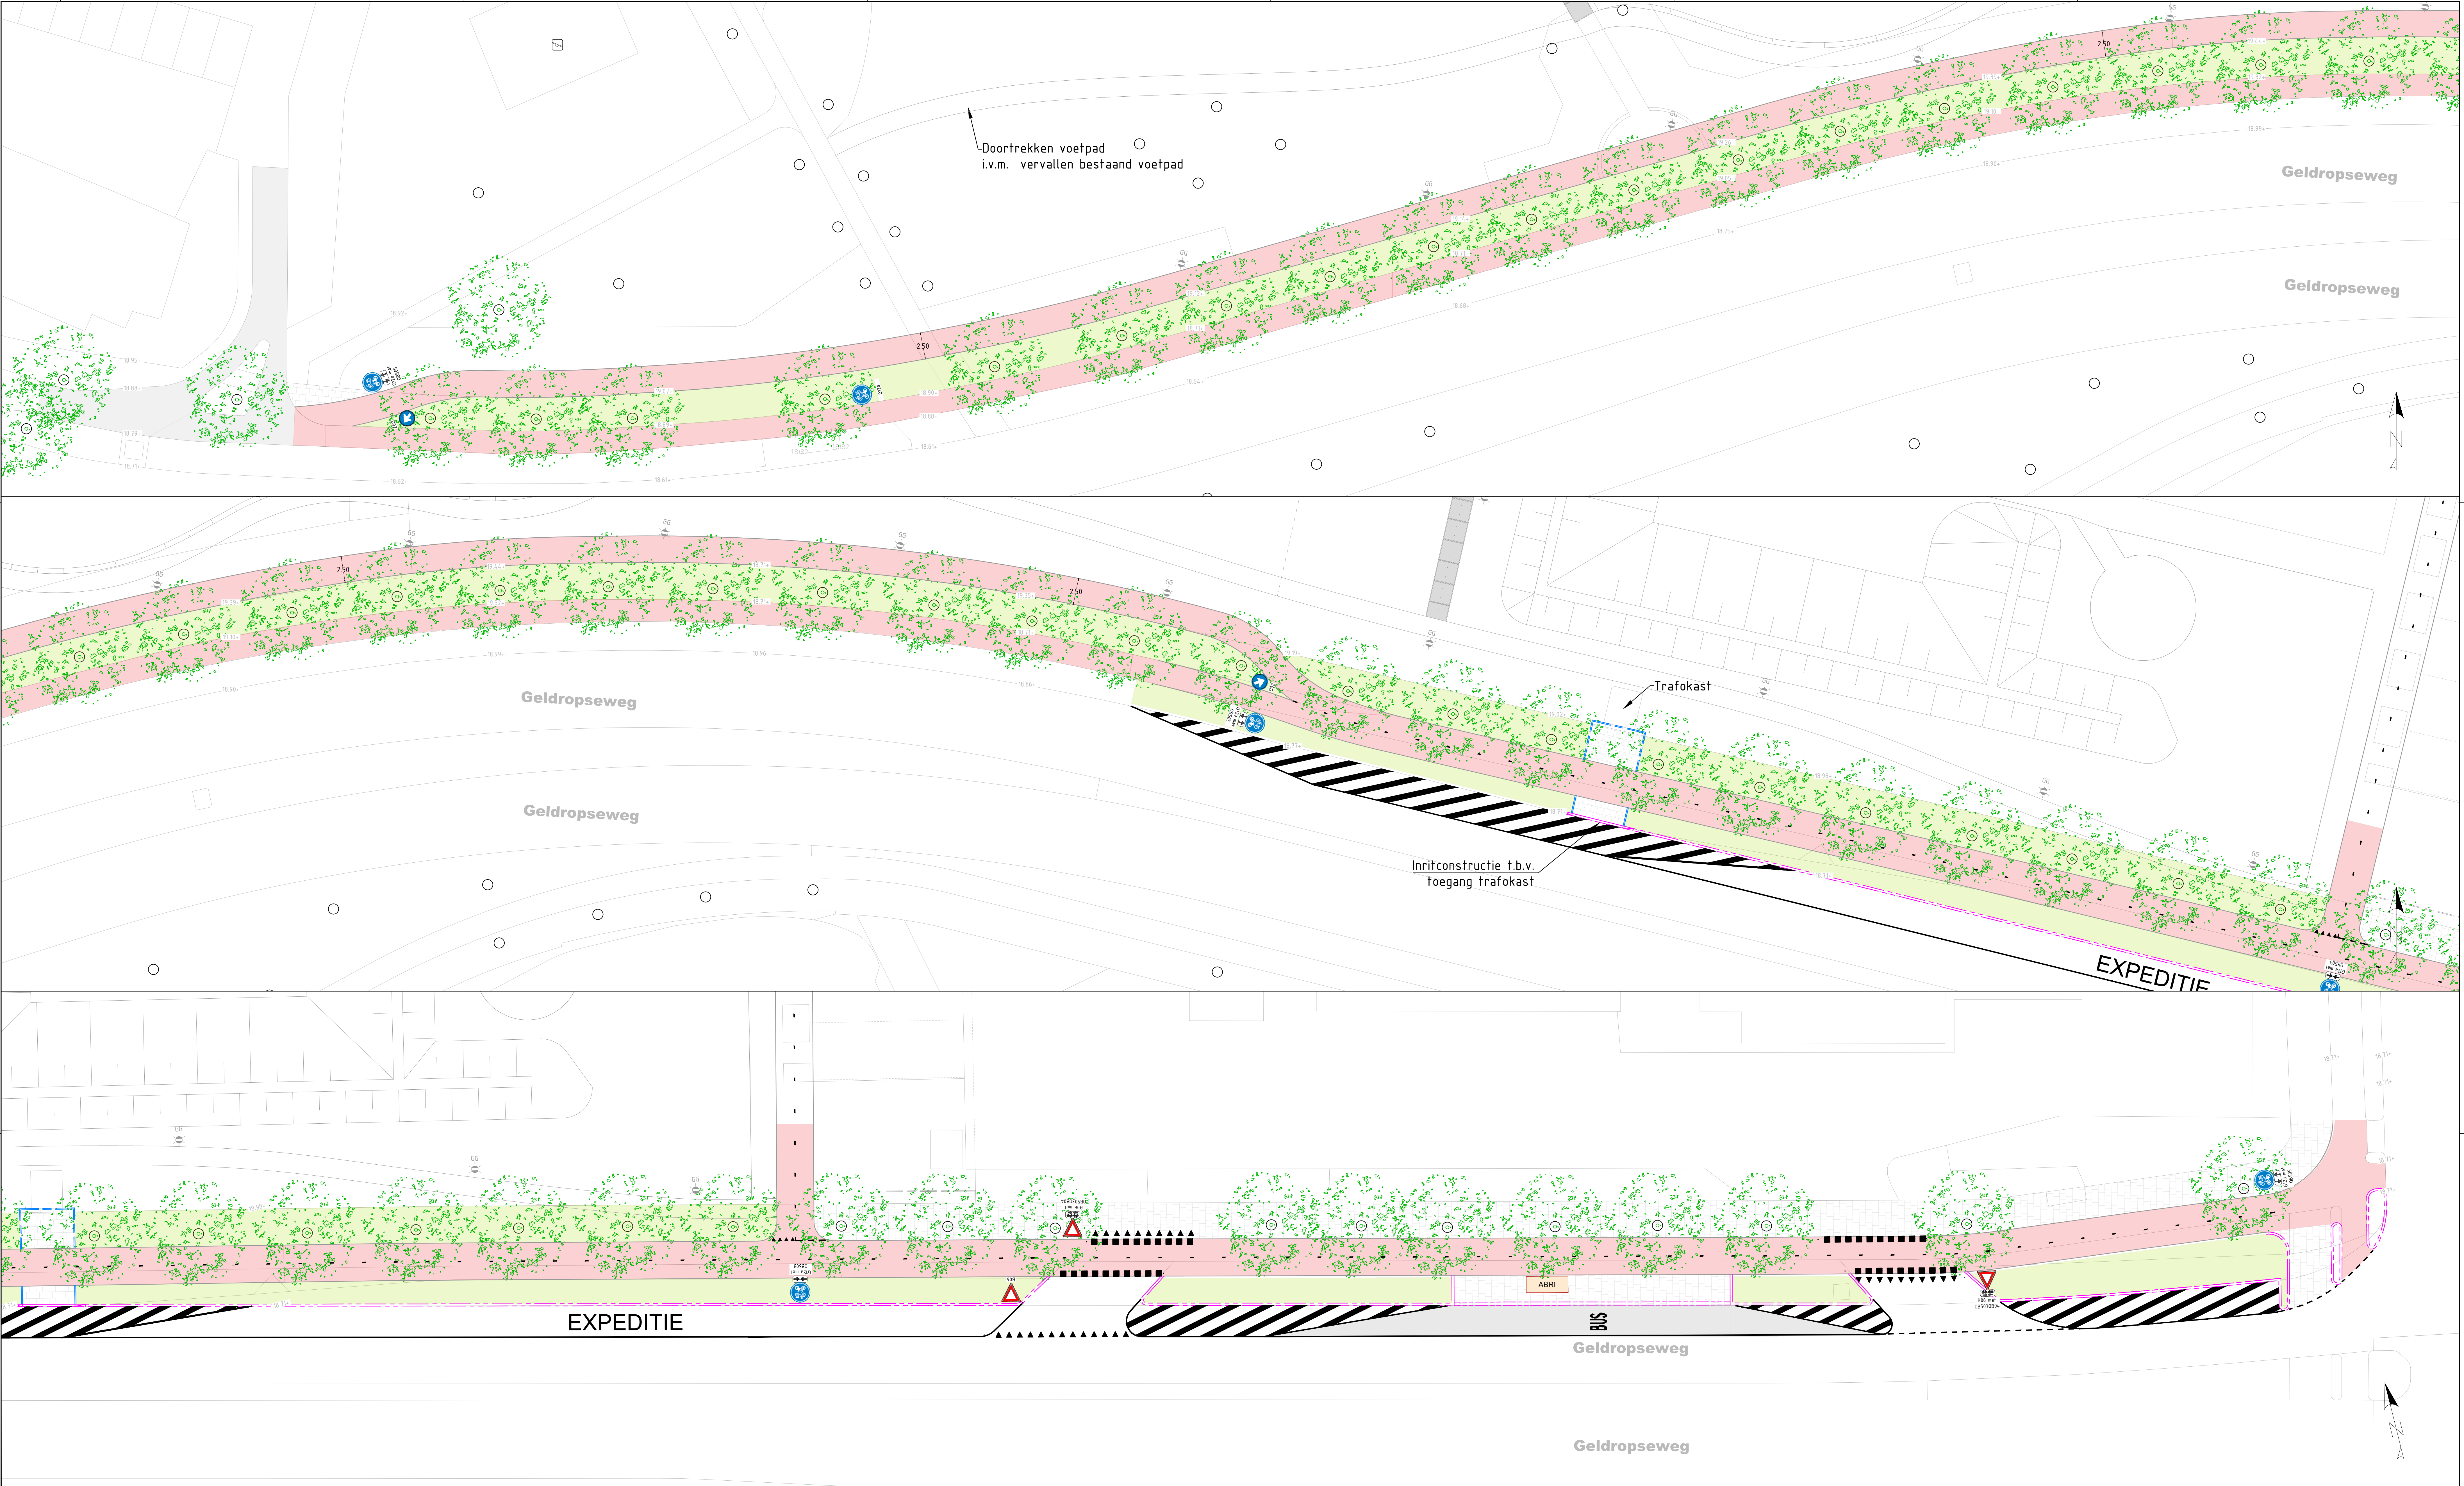

Niet van deze tekening mag worden weergegeven of afgedrukt worden, noch mag de tekening worden verspreid of openbaar gemaakt. Het is niet toegestaan de tekening te kopiëren, te verspreiden of openbaar te maken. 

LEGENDA

RVV beording met coding

RVV beording met coding

RVV beording met coding

Definitief ontwerp fietspad t.b.v. verkeersbesluit	PS	SB	18.04.19	B
ontwerper	CTTB	SB	18.04.19	B
project	Nieuwbouwplan Augustus			
opdrachtgever	Stichting Carmelcollege			
schaal	1:200			
projectnr.	18-063			
bestelnr.	18-063-TX-01-002-0			
bestelnr.	18-063-TX-01-002-0			
bestelnr.	18-063-TX-01-002-0			

CTTB BV Projectmanagement & advies
Huisdierweg 13
5662 TL Geldrop
Tel: 040 - 295 63 66

DUC-T
Boven de Wolfkui 3
unit 3.030
6008 LJ Rosmond (Herten)
Tel: 0475 - 711390
Fax: 0475 - 33755

