


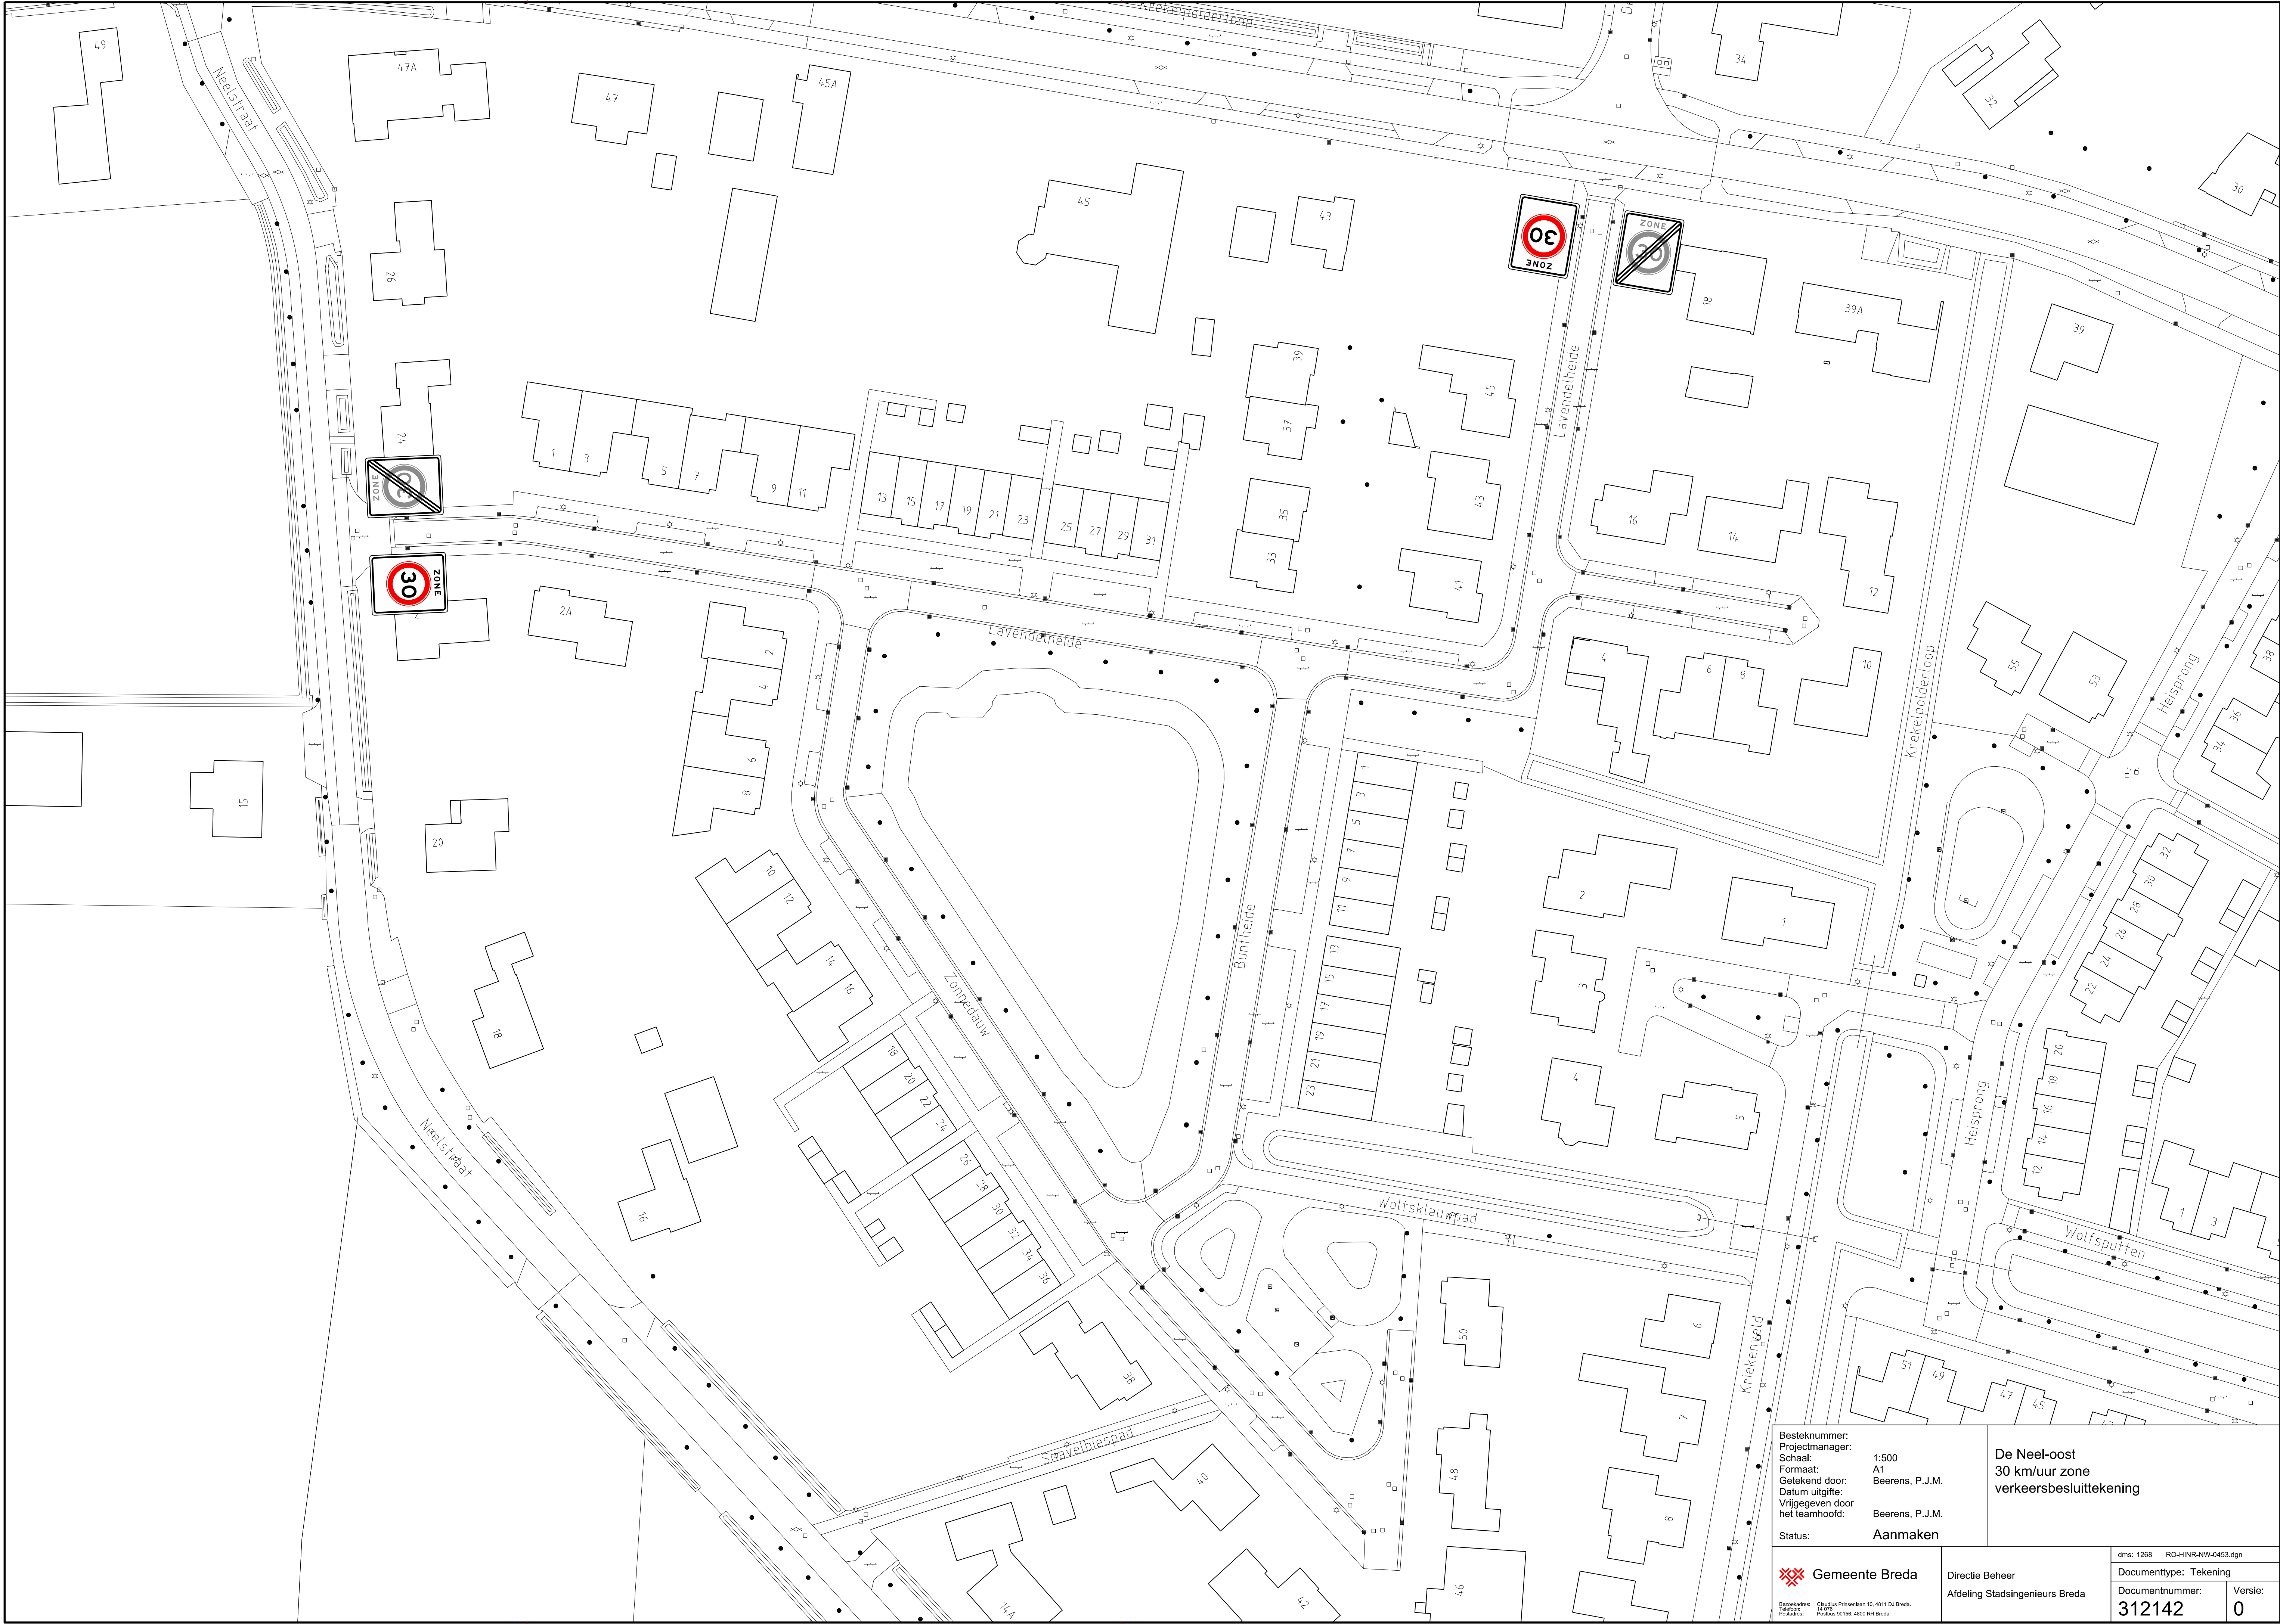

Besteknummer:
Projectmanager:
Schaal: 1:500
Formaat: A1
Getekend door: Beerens, P.J.M.
Datum uitgifte:
Vrijgegeven door
het teamhoofd: Beerens, P.J.M.
Status: Aanmaken

De Neel-oost
30 km/uur zone
verkeersbesluittekening

 **Gemeente Breda**
Bezoekadres: Cloudfabriek
Postbus: 12 020
Postcode: 4800 RB Breda

Directie Beheer
Afdeling Stadsingenieurs Breda

dms: 1268 RO-HINR-NW-0453.dgn

Documenttype: Tekening

Documentnummer:

312142

Versie:

0