


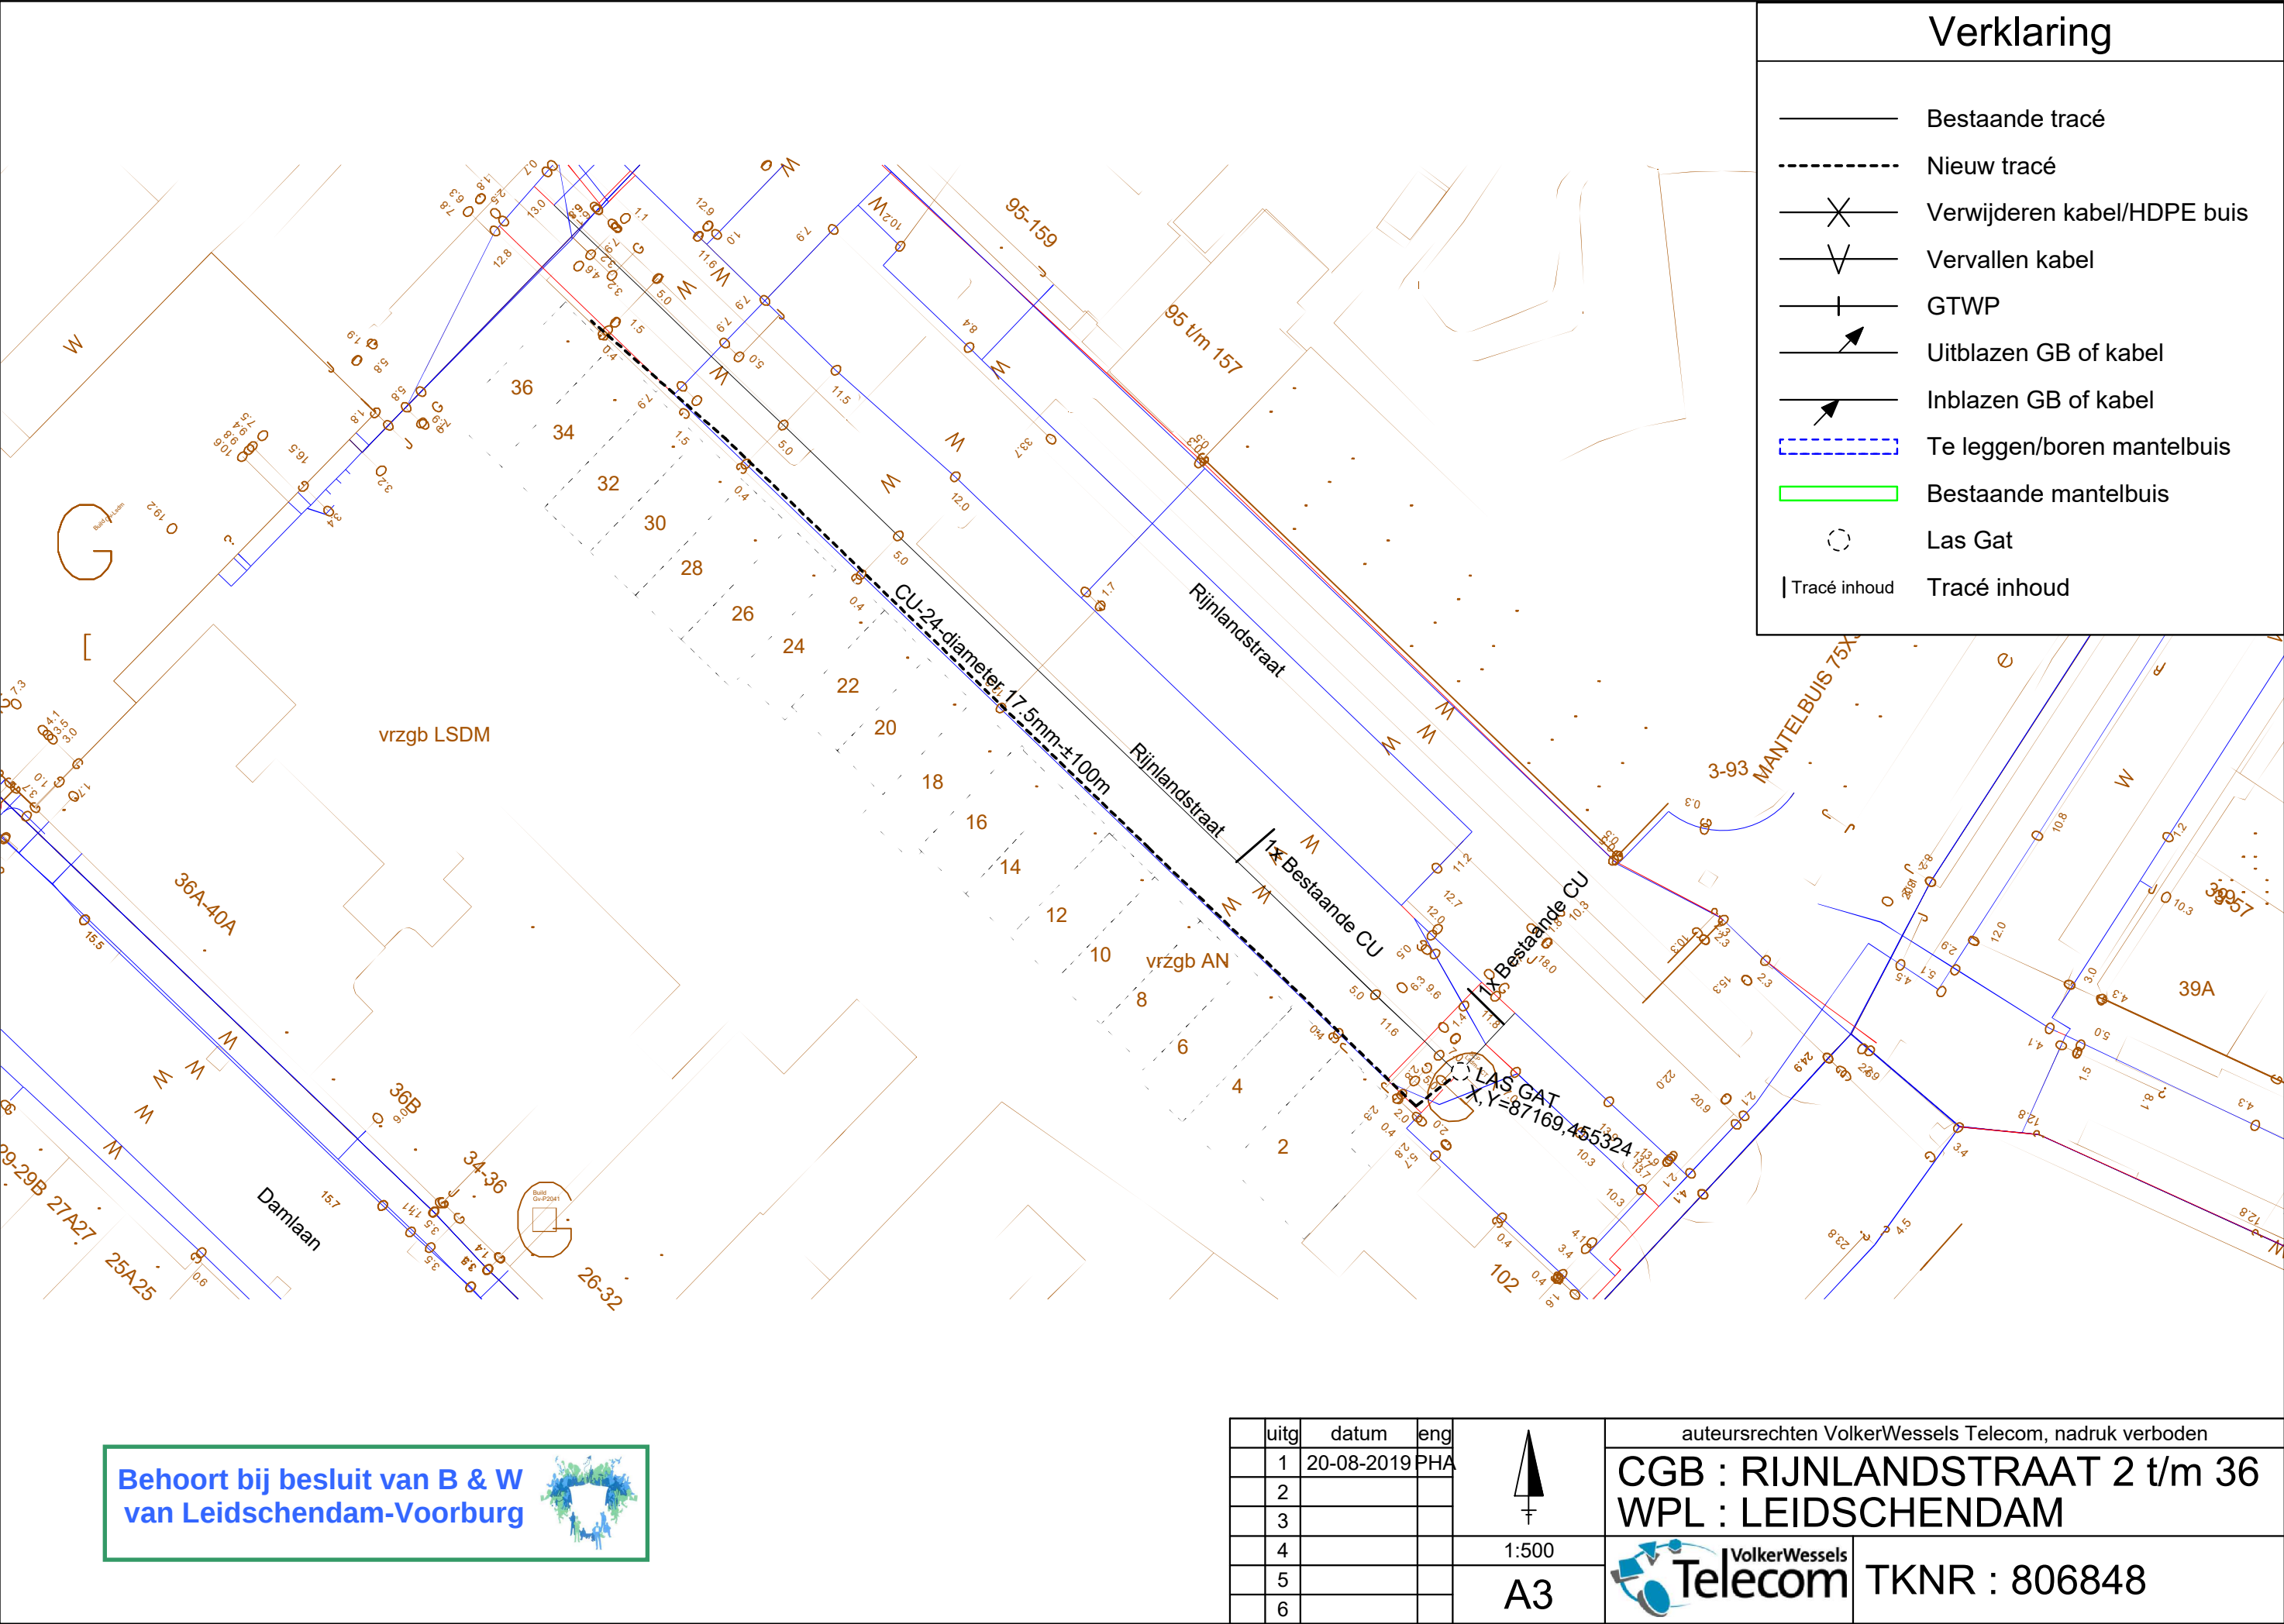

Verklaring

- Bestaande tracé
- Nieuw tracé
- Verwijderen kabel/HDPE buis
- Vervallen kabel
- GTWP
- Uitblazen GB of kabel
- Inblazen GB of kabel
- Te leggen/boren mantelbuis
- Bestaande mantelbuis
- Las Gat
- Tracé inhoud

Behoort bij besluit van B & W
van Leidschendam-Voorburg



uitg	datum	eng
1	20-08-2019	PHA
2		
3		
4		
5		
6		



1:500

A3

auteursrechten VolkerWessels Telecom, nadruk verboden

CGB : RIJNLANDSTRAAT 2 t/m 36
WPL : LEIDSCHENDAM



TKNR : 806848