

## Legenda bouwkundig

-  = mestafvoerbuis
-  = ventilator
-  = meetventilator
-  = ontstoppingsstuk
-  = meterkast volgens NEN 2768

## Legenda veiligheid

- PS** = deur voorzien van paniekslot. Deur dient ten allen tijde in één handeling van binnenuit te openen te zijn zonder gebruik te maken van een sleutel of ander losse voorwerpen.
-  = schuimblusser (Inhoud 9 ltr.)
-  = zelfsluitende en 60 min. brandwerende deur
-  = brandwerende scheidingswand WDBDO 60 min. conform NEN 6080 + rookdoorgang voldoet aan criterium Sa conform NEN 6075
-  = vluchtwegaanduiding conform NEN 6088
-  = (nood)uitgang conform NEN 6088
-  = oogdouche
-  = nooddouche
-  = open vuur verboden
-  = bijtende stoffen

## Algemeen

Alle beton-, hout- en staalconstructies volgens tekening en berekening constructeur. Tekening uitsluitend bedoeld voor de aanvraag van een bouwvergunning. Alle maten controleren in het werk !  
 Putten in overeenstemming met de Bouwtechnische Richtlijnen Mestbassins (B.R.M.) en Handleiding Bouwtechnische Richtlijnen Mestbassins (H.B.R.M.). Eventuele detaillering aanpassen aan bestaande situatie.  
 Installatie Emissie arm systeem volgens de voorschriften behorende bij chemisch luchtwassysteem 95% reducerend. Riolerings-systeem volgens opgave leverancier.


- vluchtwegaanduiding conform NEN-EN-ISO 7010
- hemelwaterafvoer volgens NEN 3215
- elektrische installatie volgens NEN 1010 + aanvullingen
- al het installatiewerk volgens BRL 6001.
- alle binnendeuren welke zich op een vluchtweg bevinden, dienen niet afsluitbaar uitgevoerd te worden.
- alle materialen die in contact komen met water zijn behandeld tegen uitlooting.

## Voorwaarden brandveiligheid

**Materiaalgebruik:**  
 \* Een zijde van een dak en/of een gevel die grenst aan de binnenruimte moet voldoen aan brandklasse B, rookklasse s2 en druppelvorming d0 bepaald volgens NEN-EN 13501-1+A1. Op ten hoogste 5 % van de totale oppervlakte van de constructieonderdelen van de NEN 6060-veestal is deze eis niet van toepassing.  
 \* Een zijde van het dak die grenst aan de buitenruimte moet voldoen aan de kwalificatie 'niet brandgevaarlijk' bepaald volgens NEN 6063.  
 \* Een zijde van de gevel die grenst aan de buitenruimte moet voldoen aan brandklasse D bepaald volgens NEN-EN 13501-1+A1. Op ten hoogste 5 % van de totale oppervlakte van de constructieonderdelen van de NEN 6060-veestal is deze eis niet van toepassing.  
 \* Een zijde van een constructieve vloer die grenst aan de binnenruimte moet voldoen aan brandklasse Bfl en rookklasse s1fl bepaald volgens NEN-EN 13501-1. Op ten hoogste 5 % van de totale oppervlakte van de constructieonderdelen van de NEN 6060-veestal is deze eis niet van toepassing.

**Heaters, luchtfilters en andere verwarmingsinstallaties:**  
 \* ze worden op een stabiele, vaste en brandvrije ondergrond opgesteld die voldoet aan brandklasse A2 of beter zoals bedoeld in NEN 13501-1+A1;  
 \* ze worden jaarlijks onderhouden door een erkend installateur.

**Elektra, algemene maatregelen:**  
 \* 1 x per 5 jaar periodieke keuring volgens NTA 8220 (inbegrepen een thermografisch onderzoek van de installatie);  
 \* elektrische installatie worden aangebracht op een onbrandbare ondergrond die voldoet aan brandklasse A2 of beter zoals bedoeld in NEN-EN 13501-1+A1. De onbrandbare plaat is rondom minimaal 10 mm groter dan de technische installatie;  
 \* kabels van de installatie worden gelegd in draadgoten tegen ongedierte en er is een verplichting tot afsluiten contract voor ongediertebestrijding;  
 \* verlichting wordt op onbrandbare ondergrond aangebracht die voldoet aan brandklasse A2 of beter volgens NEN-EN 13501-1+A1. De onbrandbare plaat is rondom minimaal 10 mm groter dan de verlichtingsinstallatie;  
 \* elektromotoren zijn beveiligd tegen overbelasting;  
 \* werkzaamheden worden zoveel mogelijk uitgevoerd in een werkplaats die gelegen is in een ander brandcompartiment;  
 \* opnemen van een rookverbod in en rondom de stal;  
 \* bewustwording van brandrisico's.

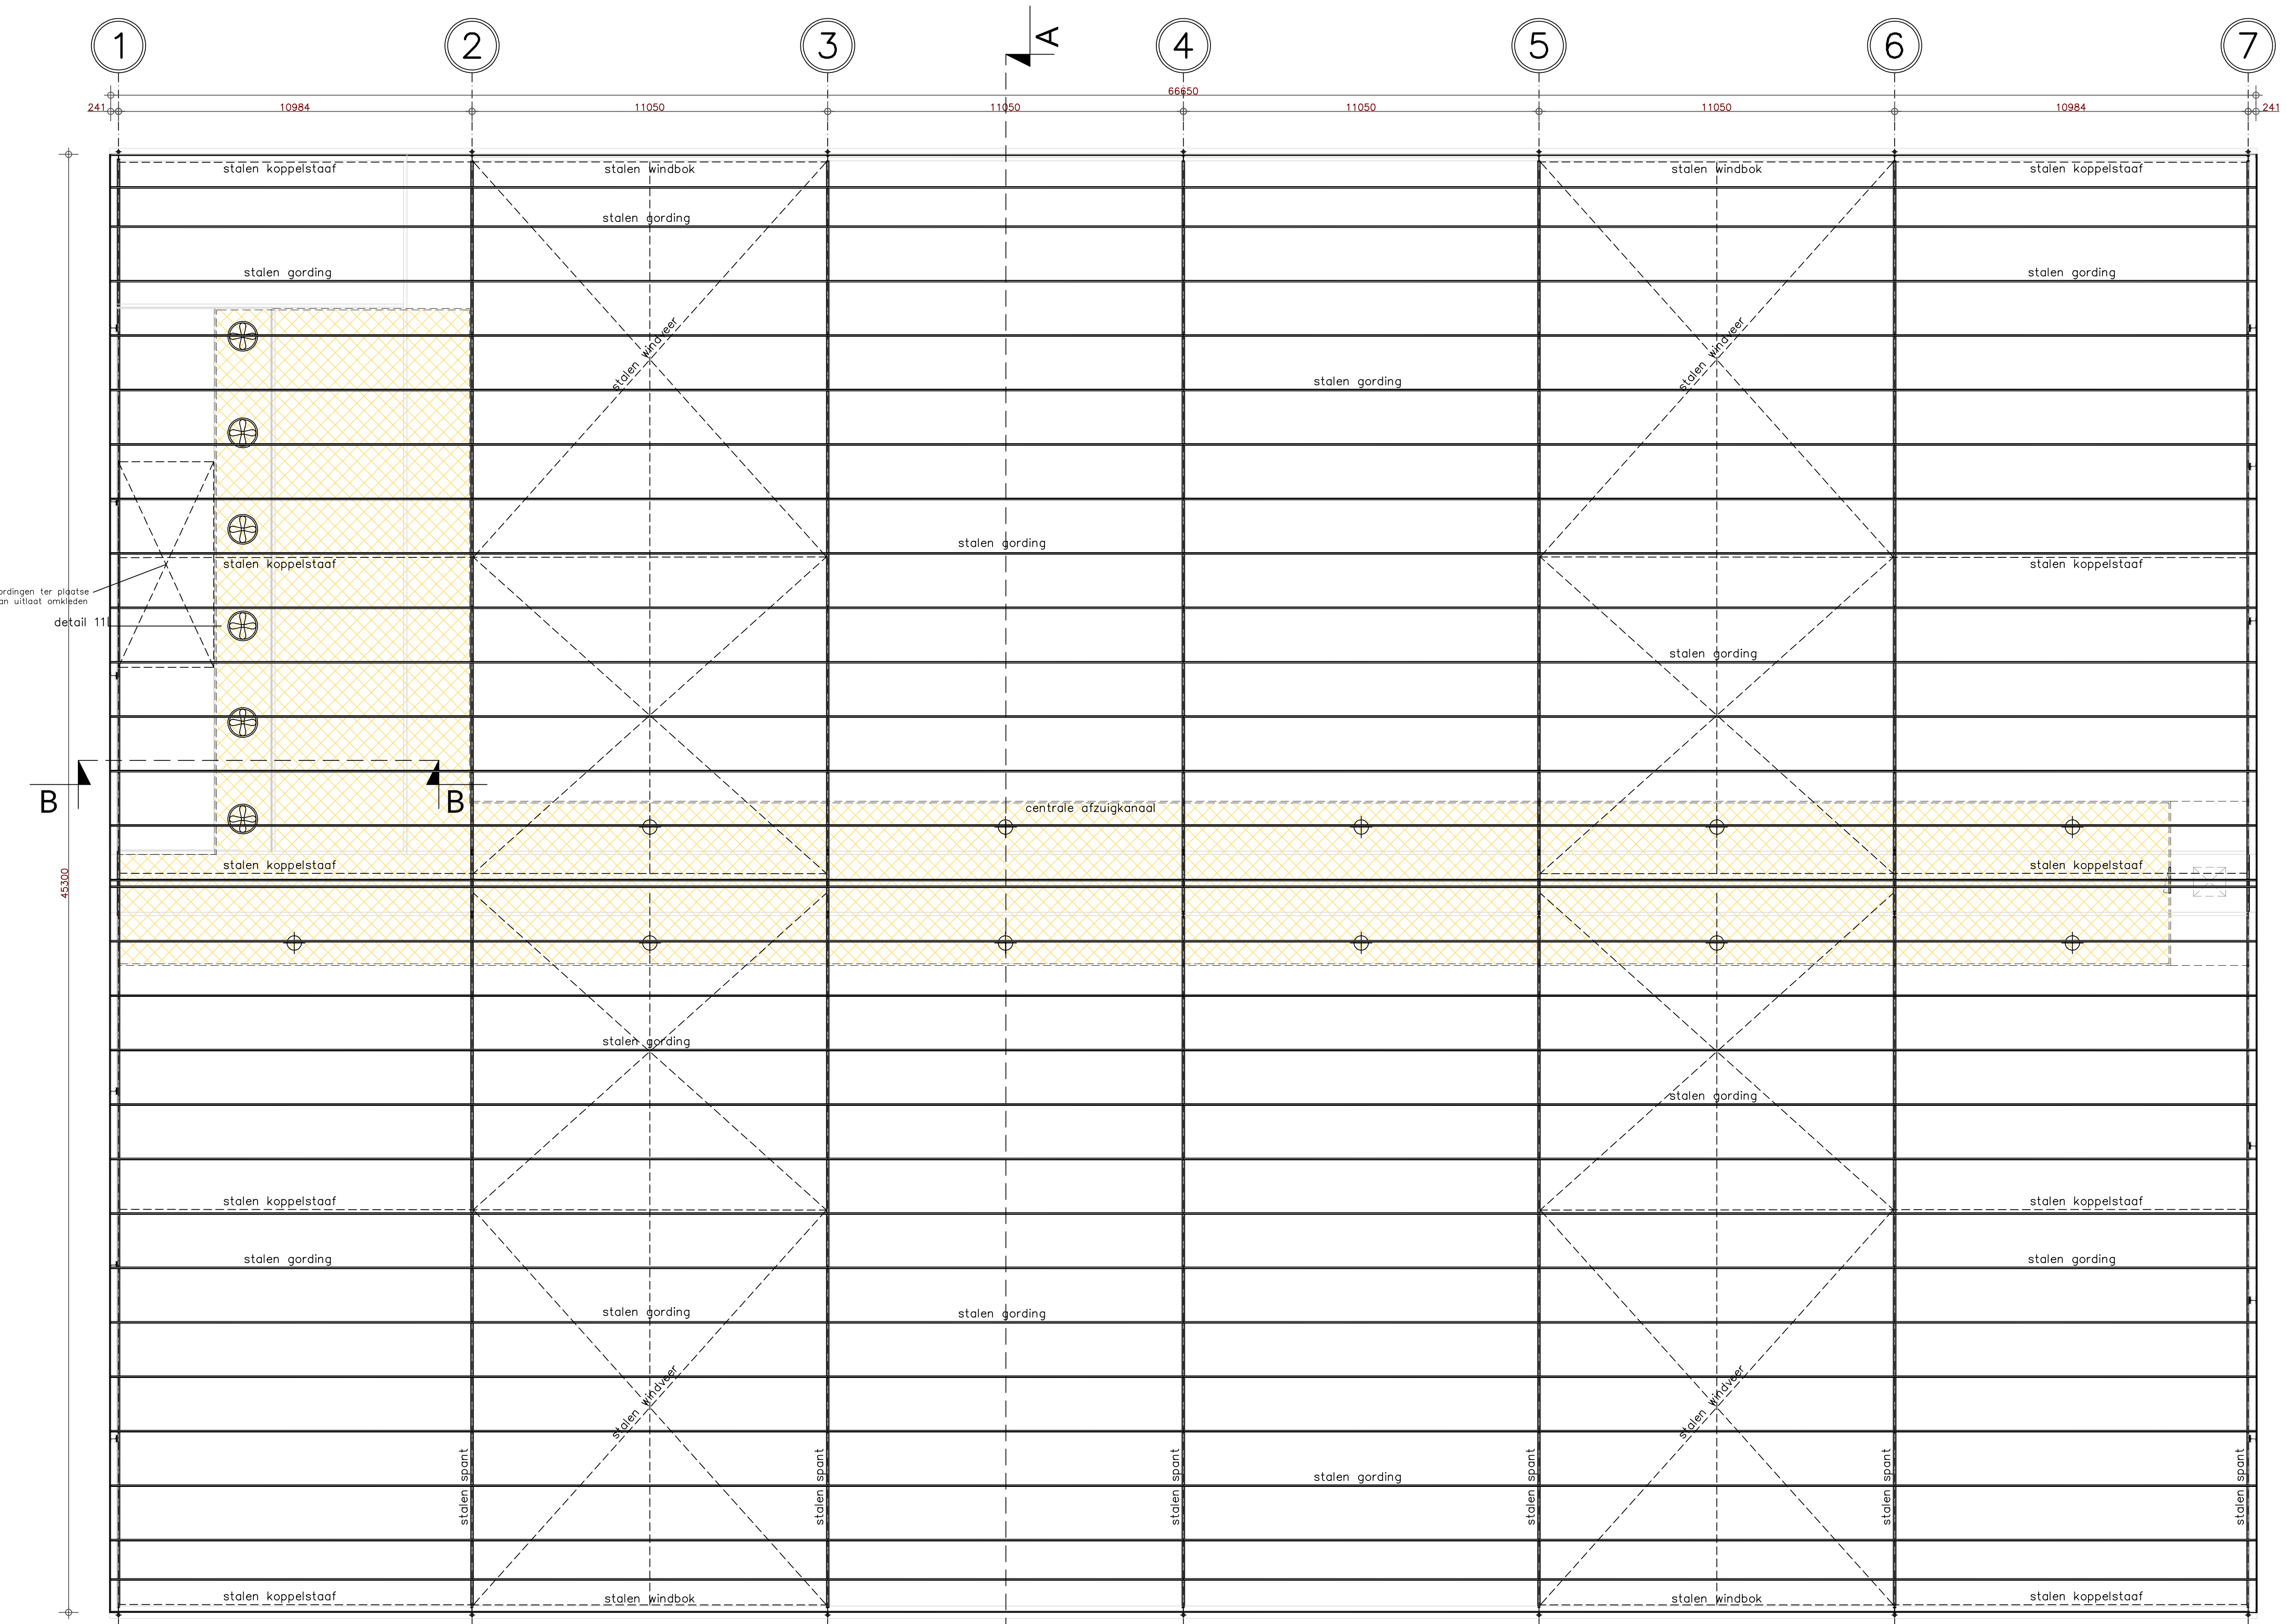

Kapplan  
1:100

ALLE MATEN CONTROLEREN IN HET WERK !

	Onderwerp		Tekening behorende bij de Omgevingsvergunning Bouwen voor het oprichten van een vleesvarkensstal	
	Locatie		Dijkereideweg 9 te Horst	
Opdrachtgever Reijnders Fokvarkens Dijkereideweg 3 5961 NC Horst	Schaal	1:100	Datum	13-09-2018
	Getekend door	J.v.C.	Wijzigingsdatum	22-01-2019L.C.
	Projectnummer	17480M102B		Bladnummer 04/05
Postbus 12 5845 ZG Sint Anthonis		tel. 0493 - 59 75 00 fax. 0493 - 59 75 09		Bezoekadres: Burg. Wijtveltlaan 1 te De Rips www.gsadvisegroep.nl