

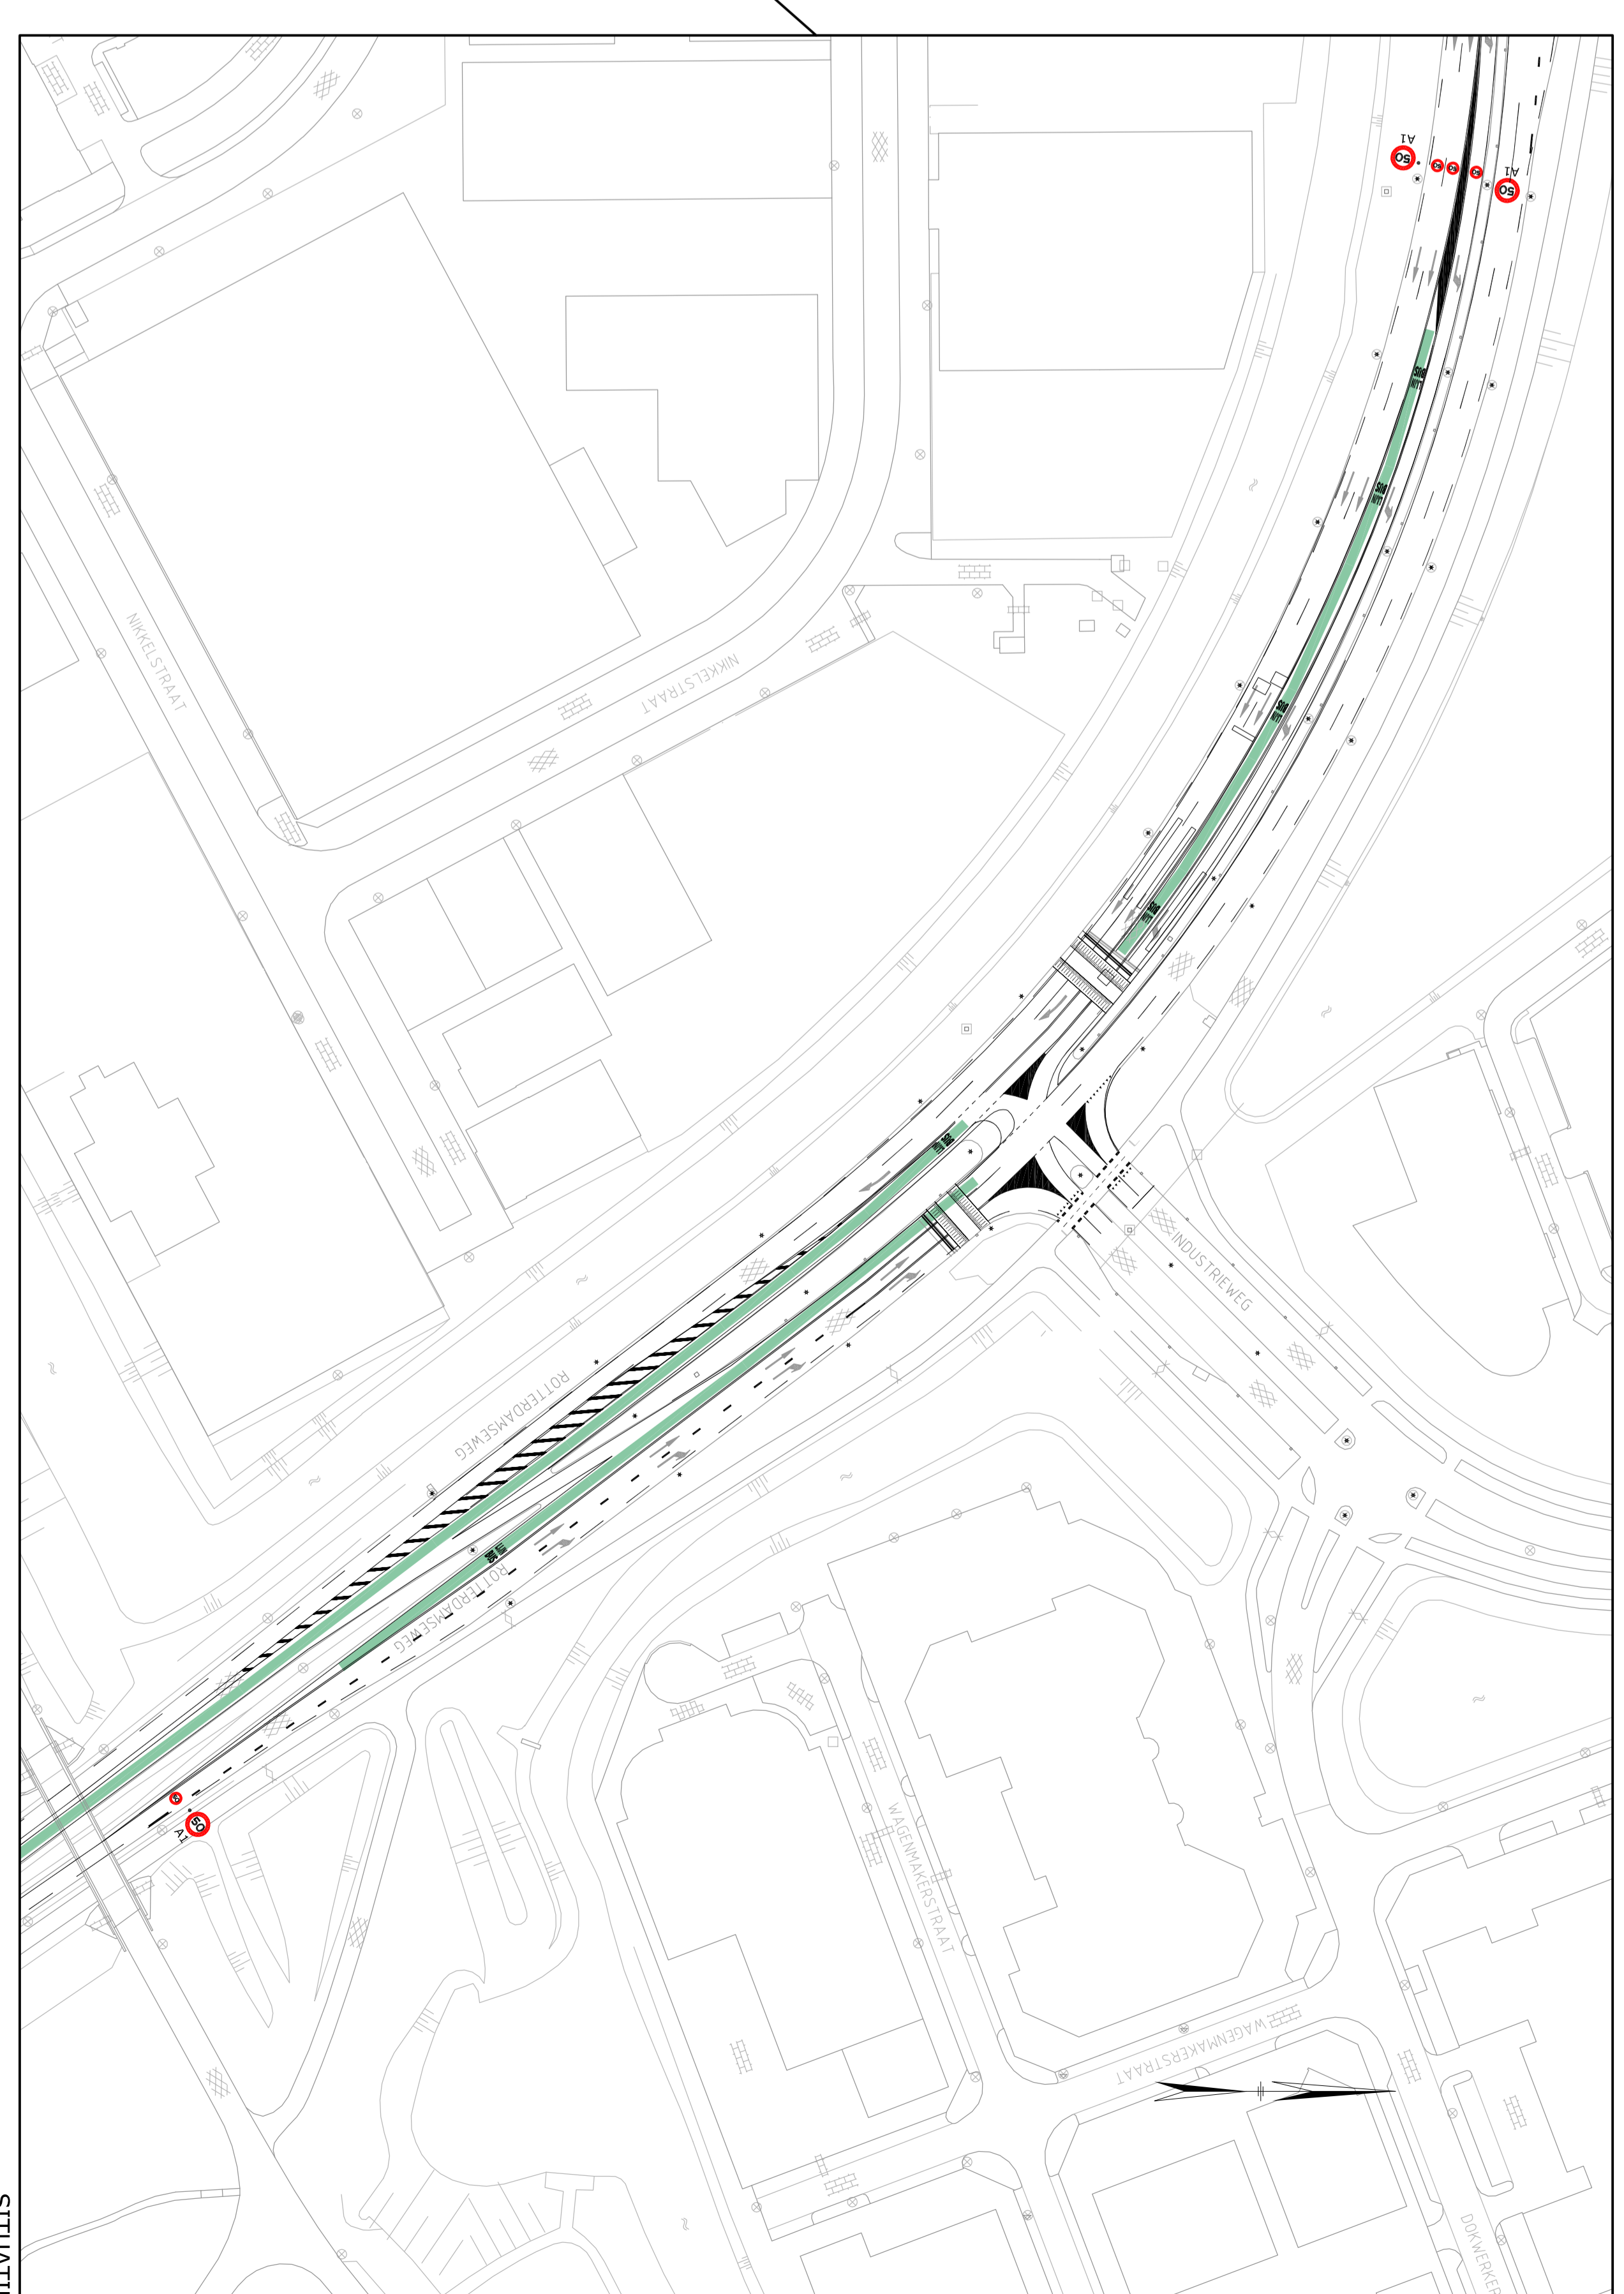



SITUATIE
SCHALE 1:1000

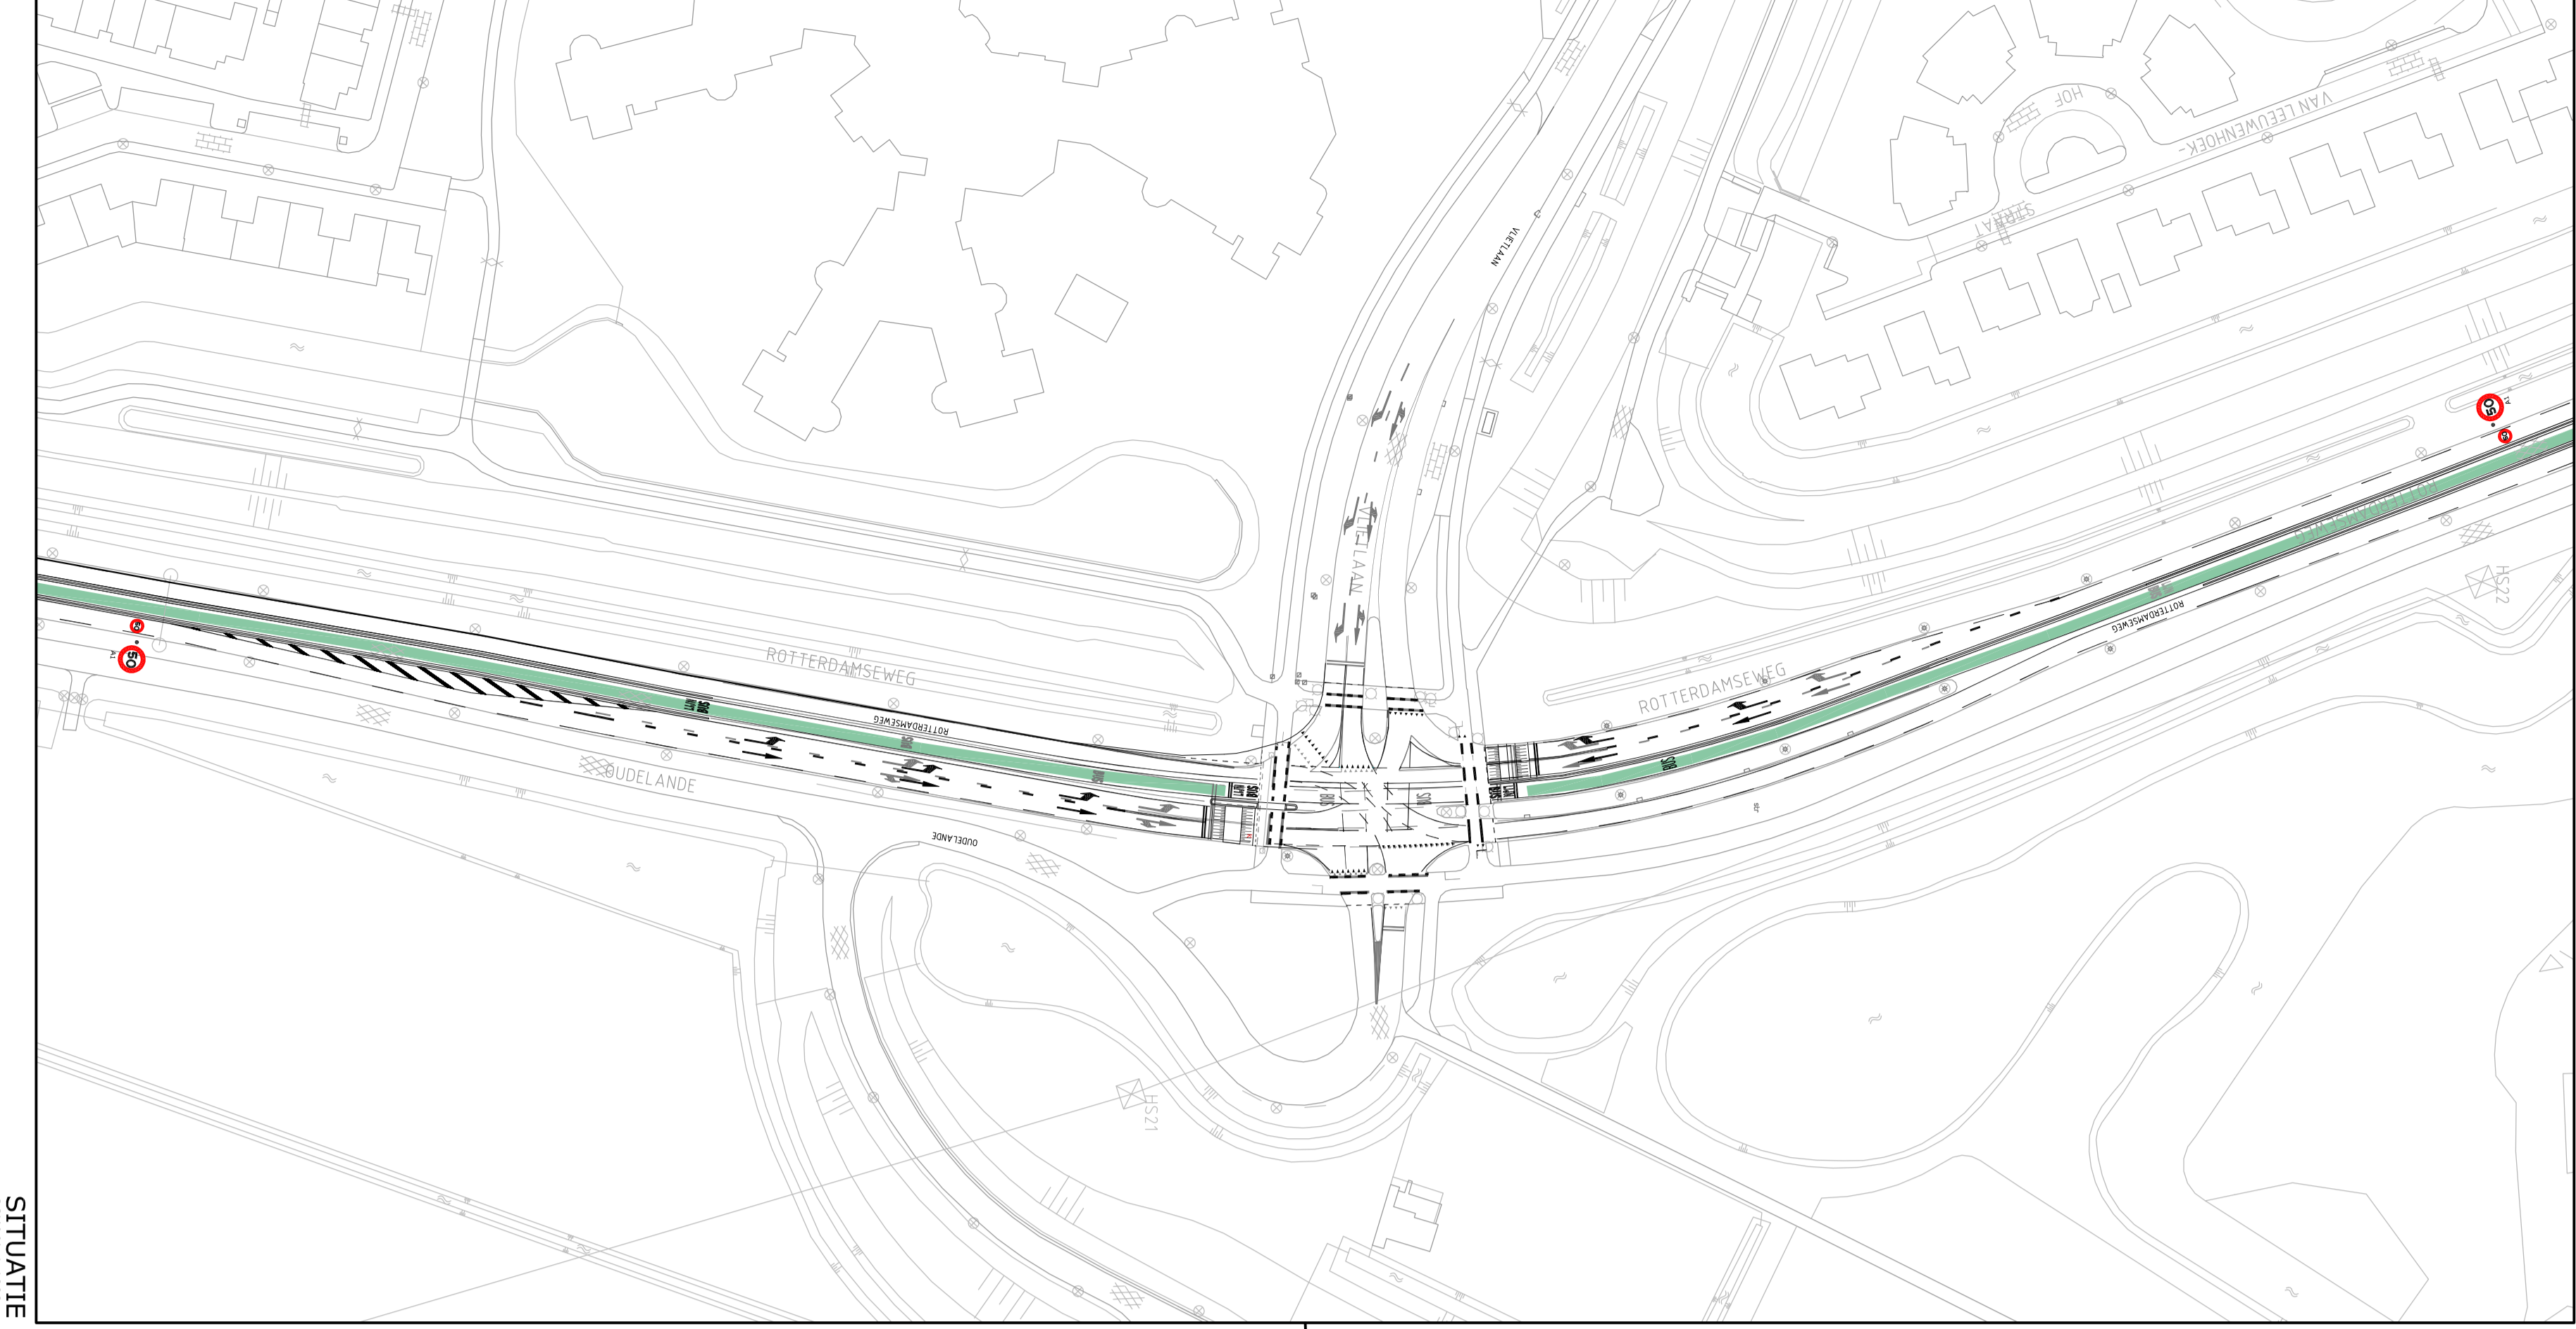


SITUATIE
SCHALE 1:1000

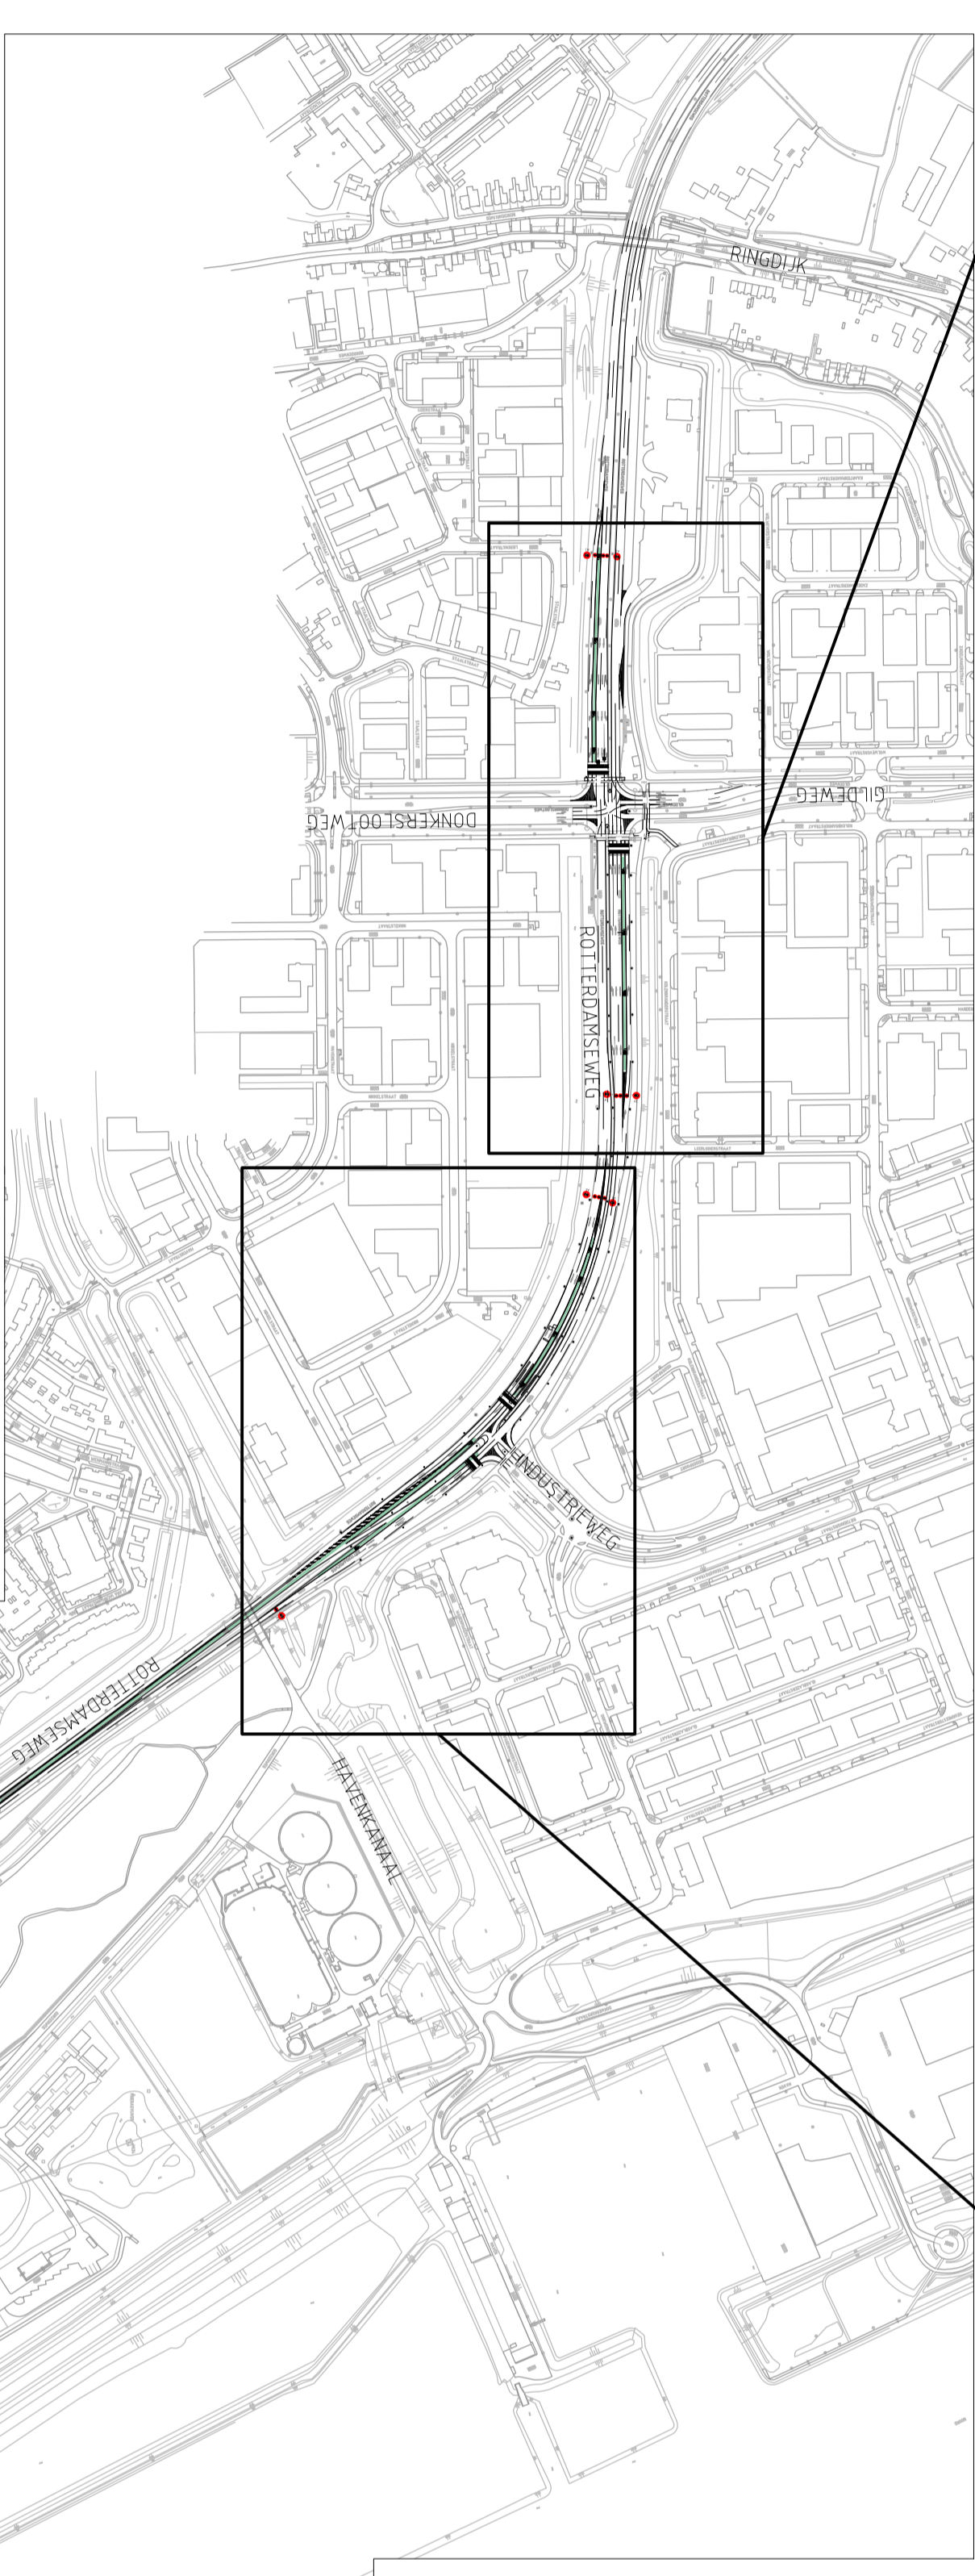

SITUATIE
SCHALE 1:1000

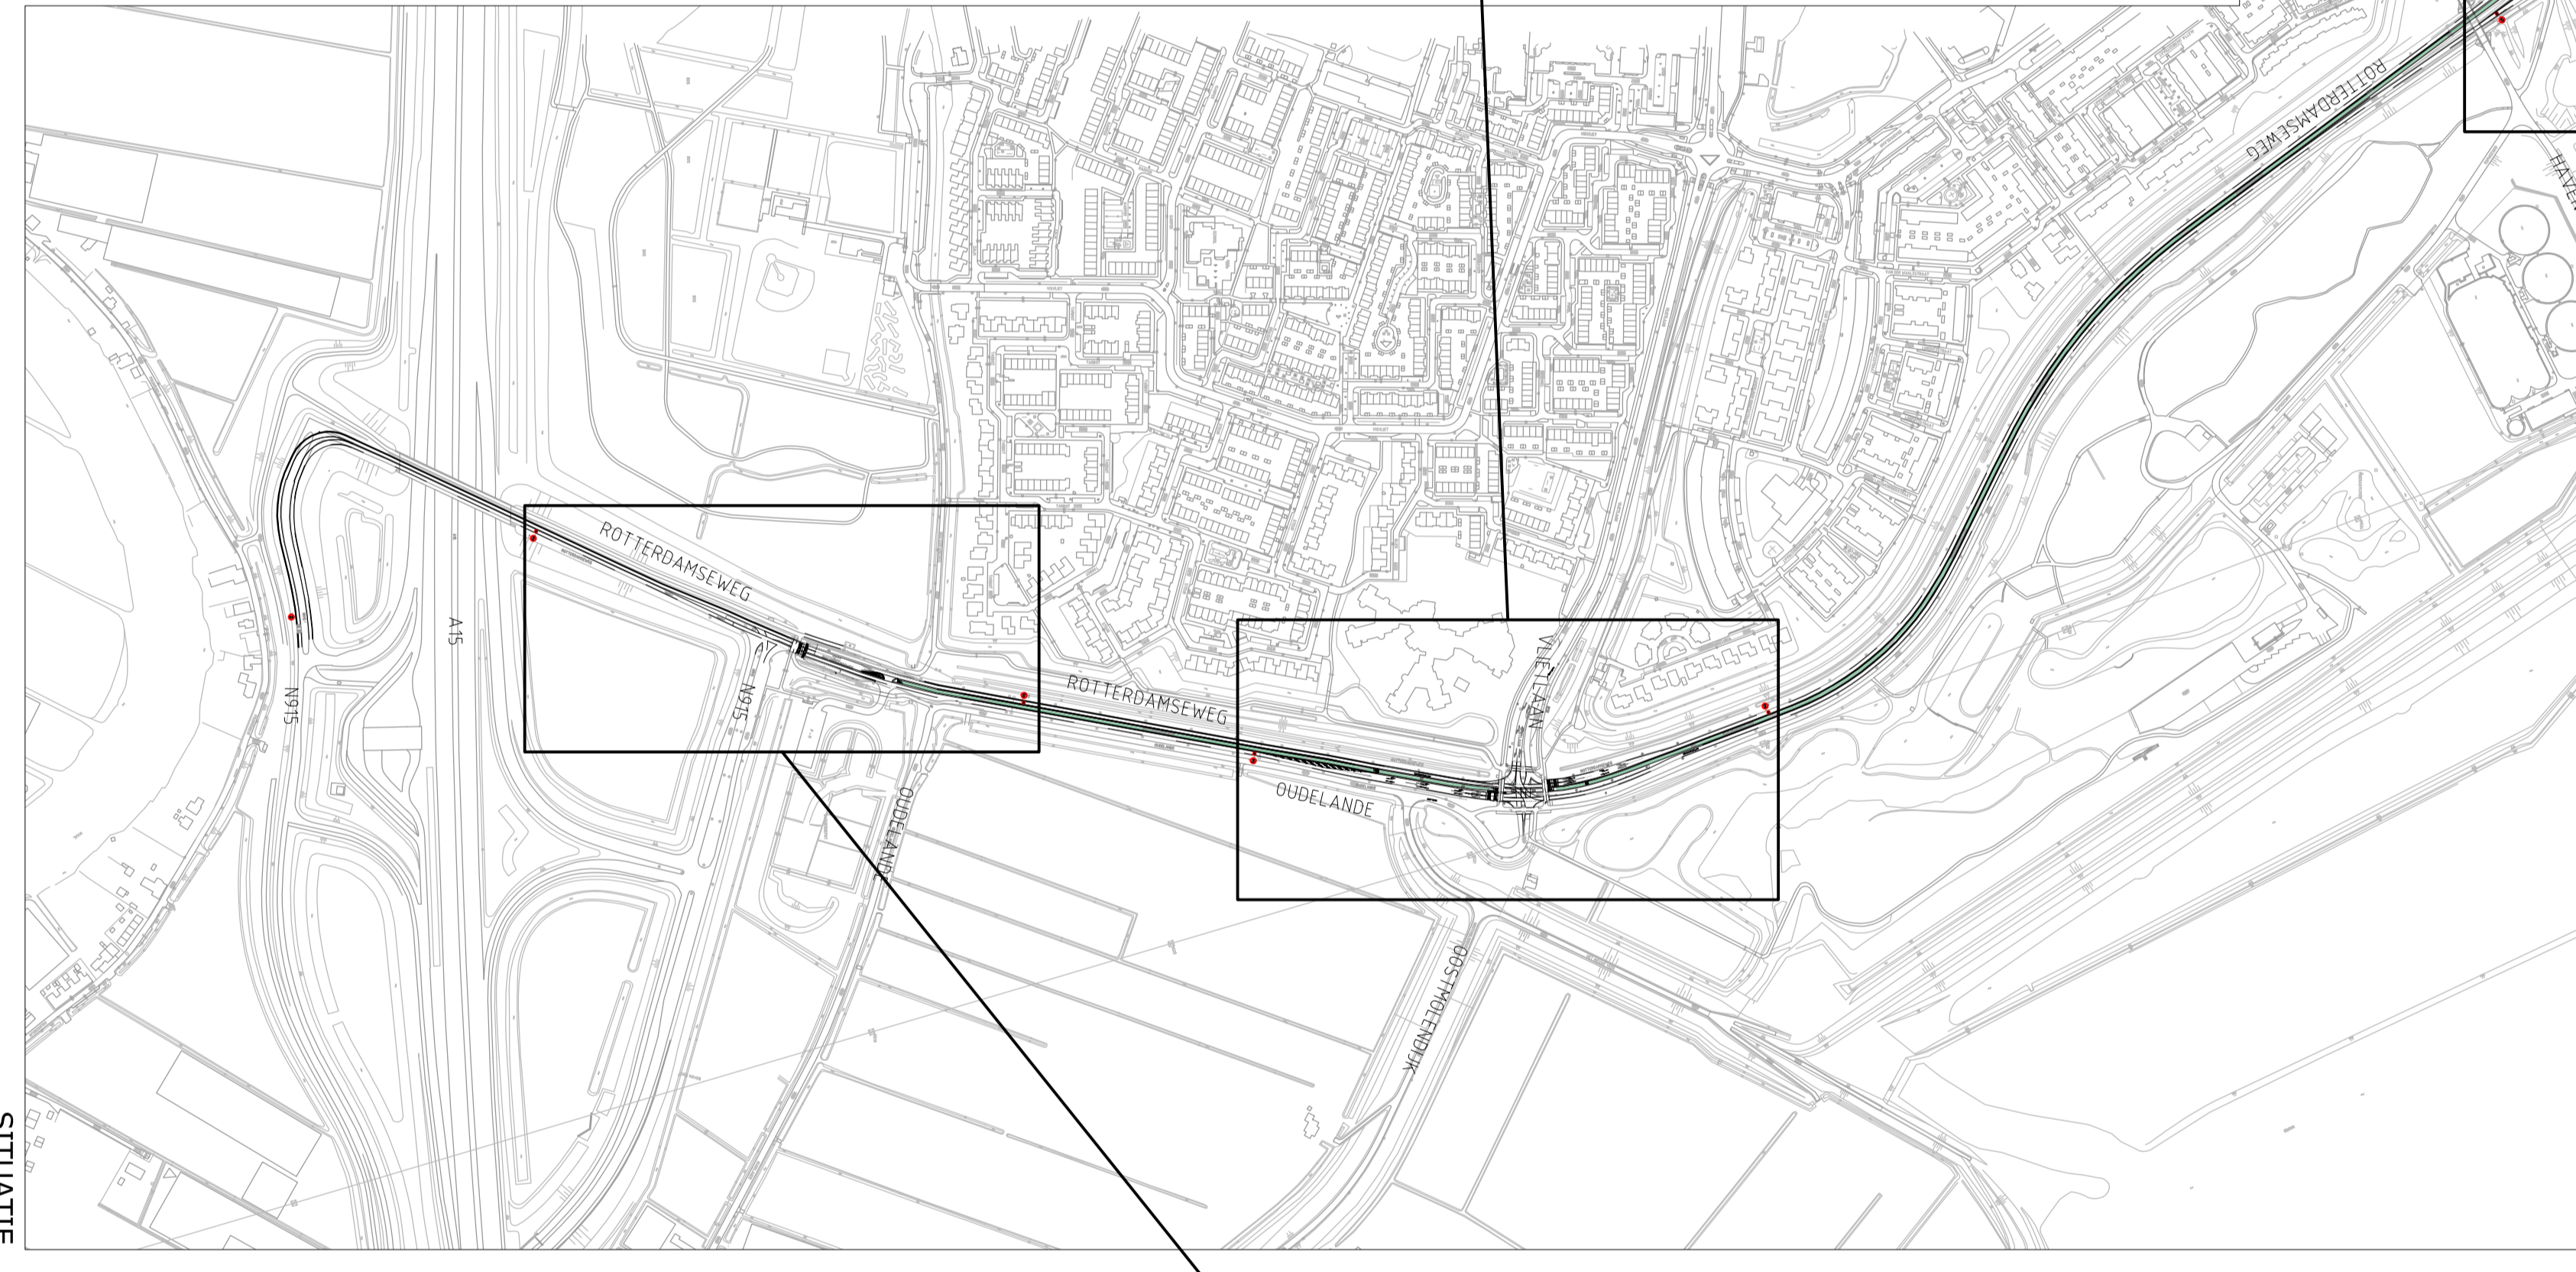



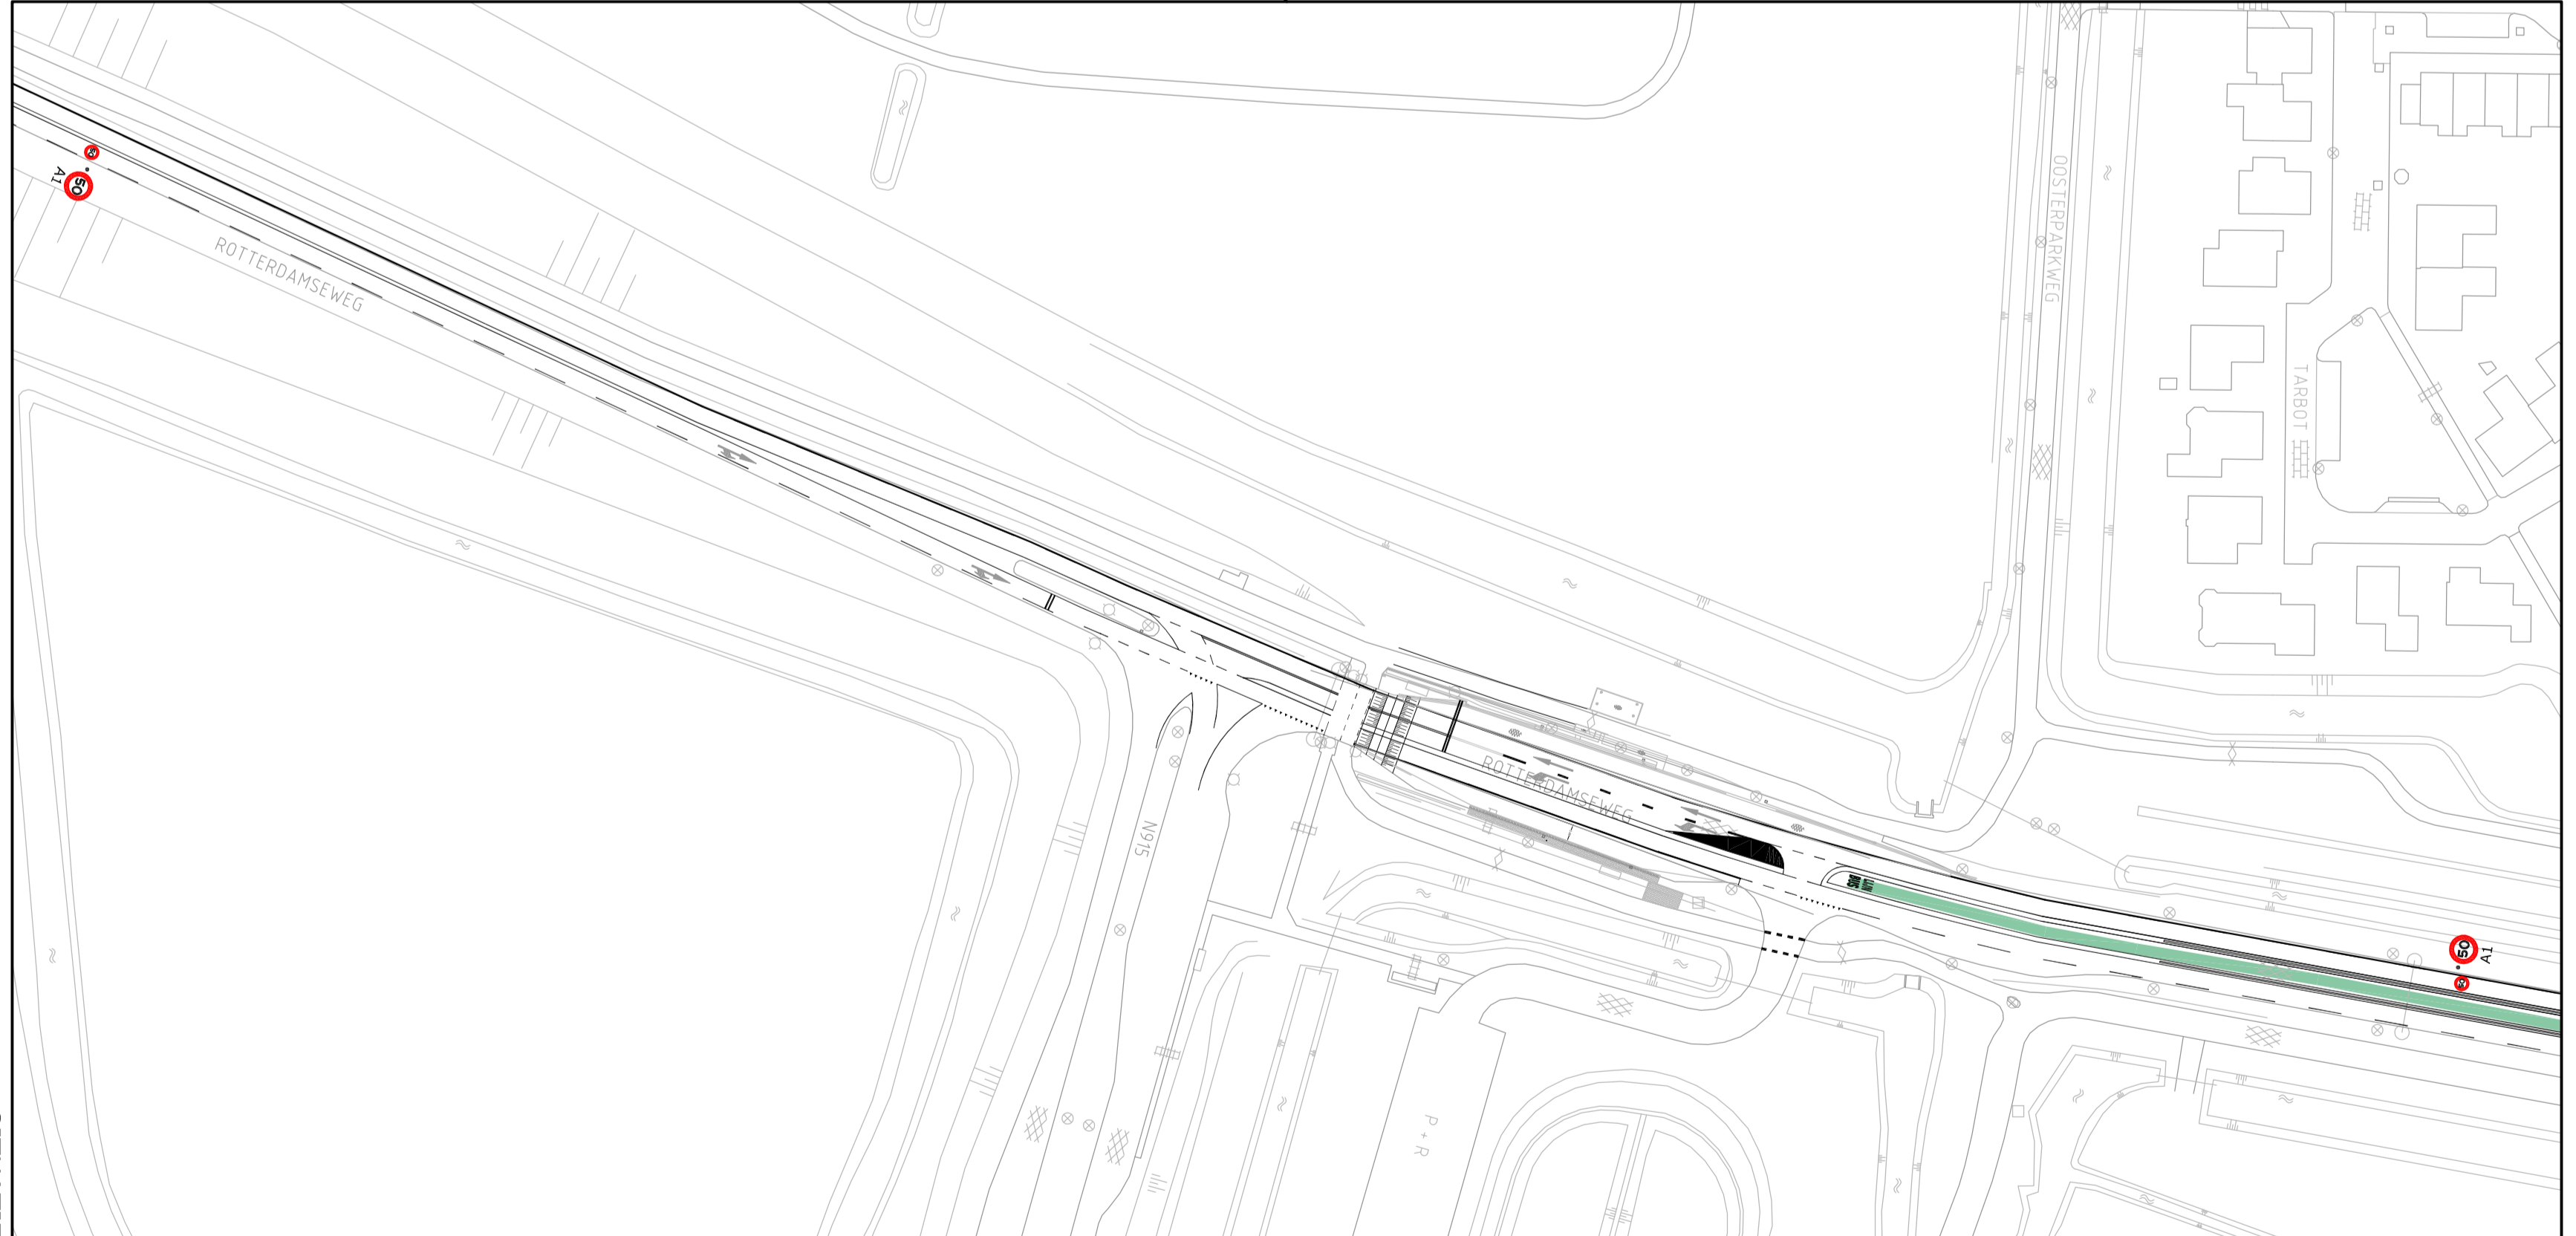

SITUATIE
SCHALE 1:1000



SITUATIE
SCHALE 1:1000

LEGENDA :

-  BESTAANDE SITUATIE
-  NIEUWE SITUATIE
-  INSTELLEN LIN BUSBAAN 1P.V. BUSBAAN
-  INSTELLEN MAXIMUM SNEUWED VAN 50 CM.H. D.M.V. PLATSEN BORDO A1

ROTTERDAMSEWEG RIDDERKERK
TUSSEN RINGDIJK EN AANSLUITING A15
VERKEERSSNIJTT LINDUSBAAN EN MAX 50 T.A.V. KRUISSPUNTEN

VERSIE : 27-06-2019
SCHALE : 1:5000 1:1000
PROJECT :
BLAD 1 VAN 1

Formaat : A0
Betrokken bij :
Referentie : 1881.1A03
Auteur : MABBE

Hollandsche Delta

Handtekening 100
Hollandsche Delta
Tel. 088 - 374 30 00 Fax 088 - 374 30 01
www.hollandschedelta.nl