

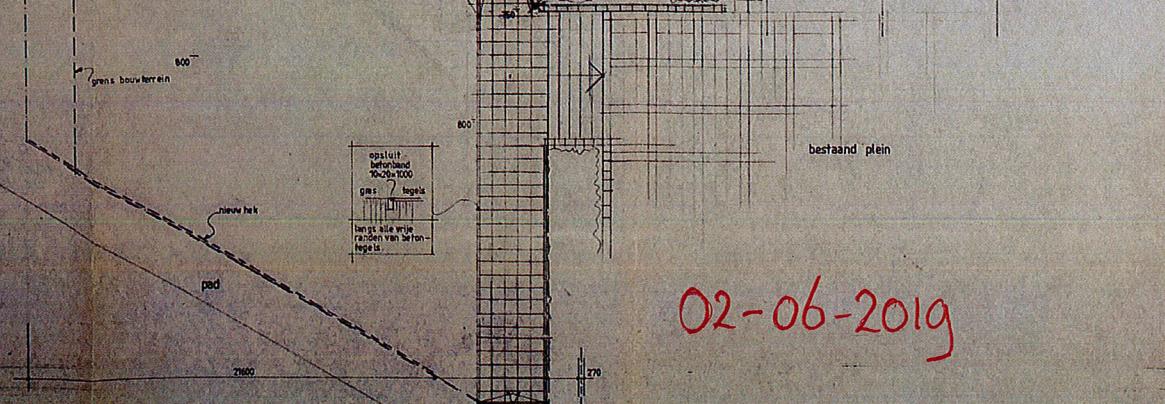
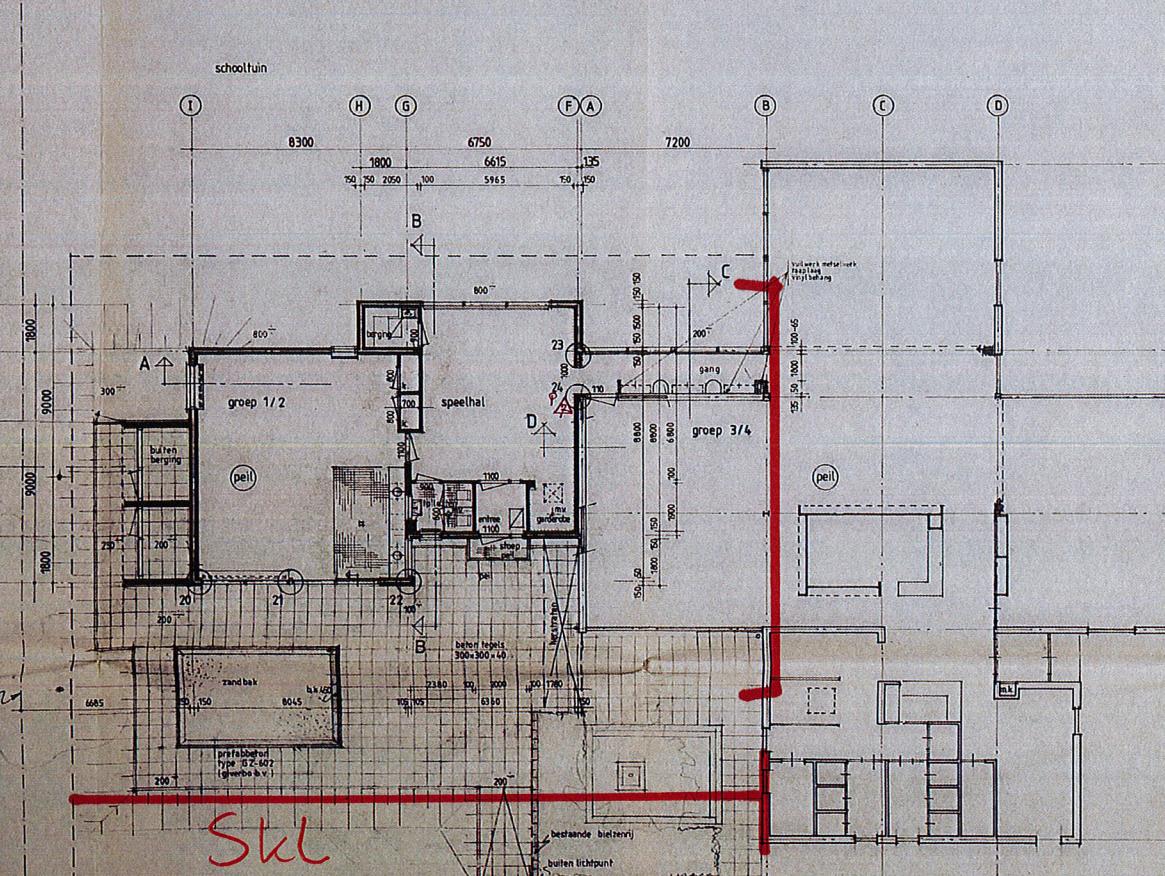


SKL

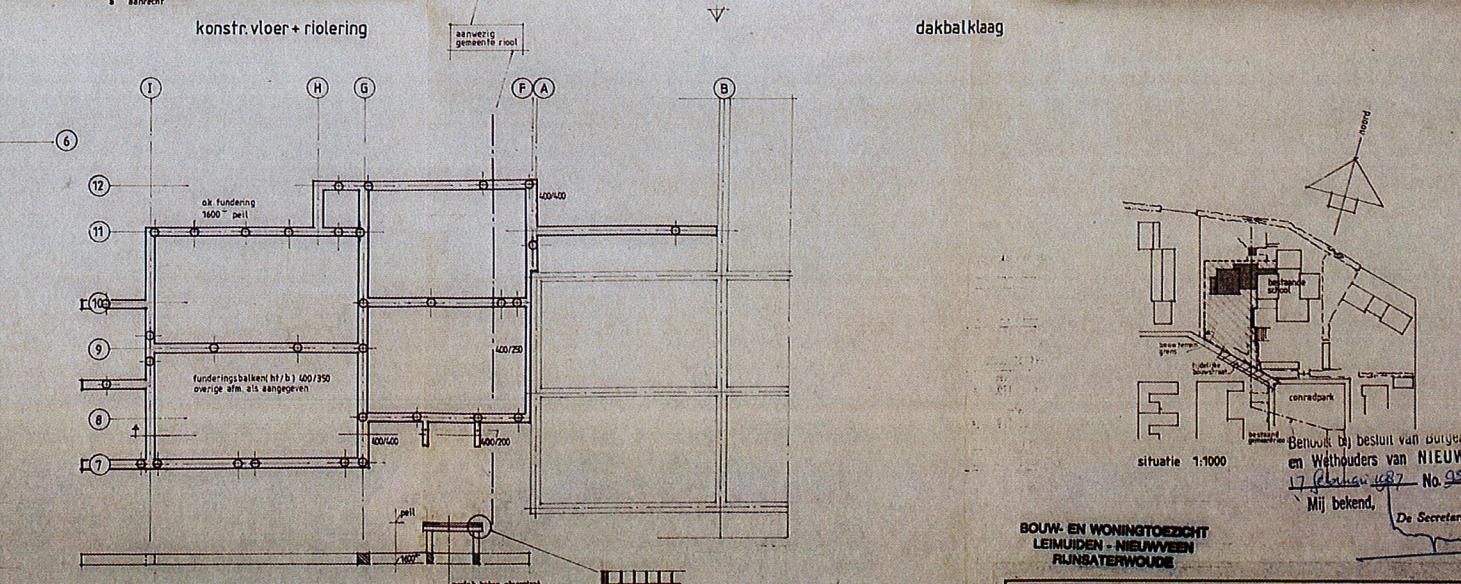

02-06-2019

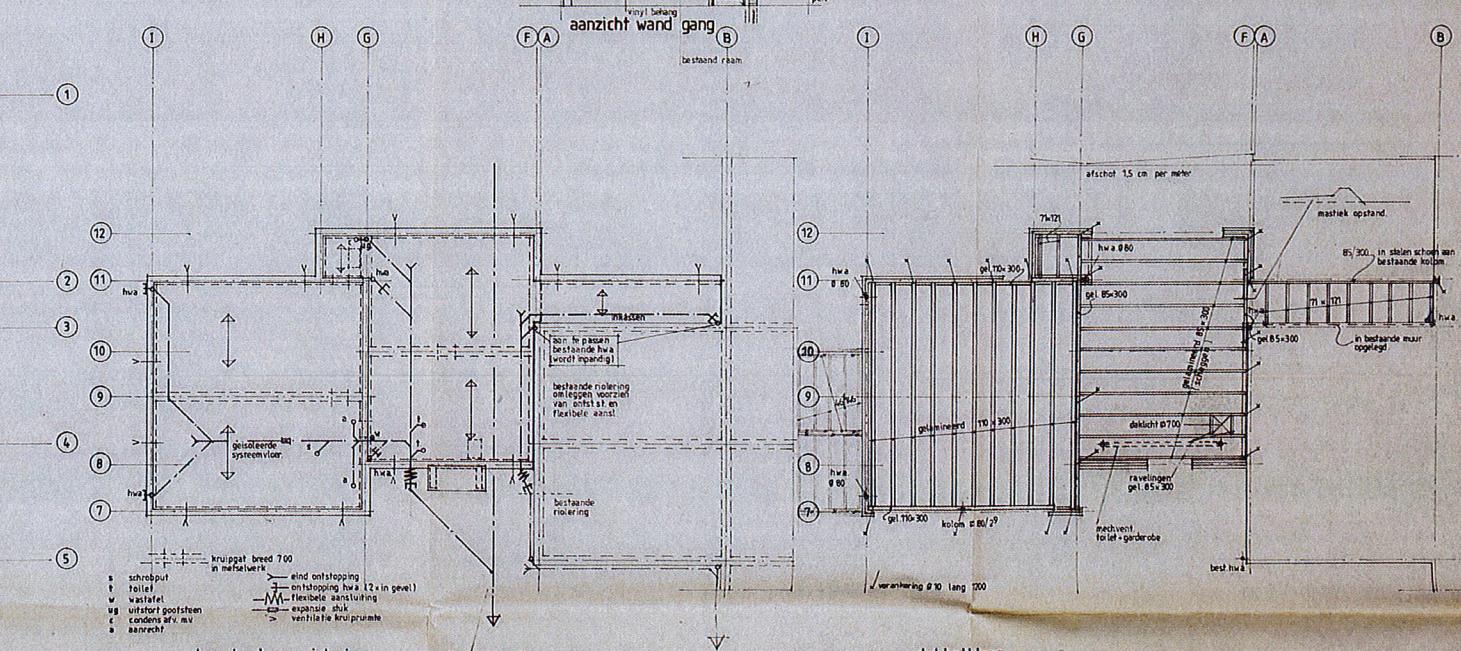

Bureau bij besluit van Burgemeester
en Wethouders van NIEUWVEEN
17 juli 1987 No. 957
Mij bekend,
De Secretaris.

BOUW- EN WONINGTOEZICHT
LEIMUIDEN - NIEUWVEEN
RUNSATERWOUDE

uitbreiding basisschool „de tamboerijn“ te nieuwveen
van der breggen bestektekening
architect bv. plafondgrond gevels en doorsneden

Jaar van bouwplan 1	Jaar 1980	Jaar 1984	Jaar 1986
2001 geplaatst om de drie	2001	2001	2001