


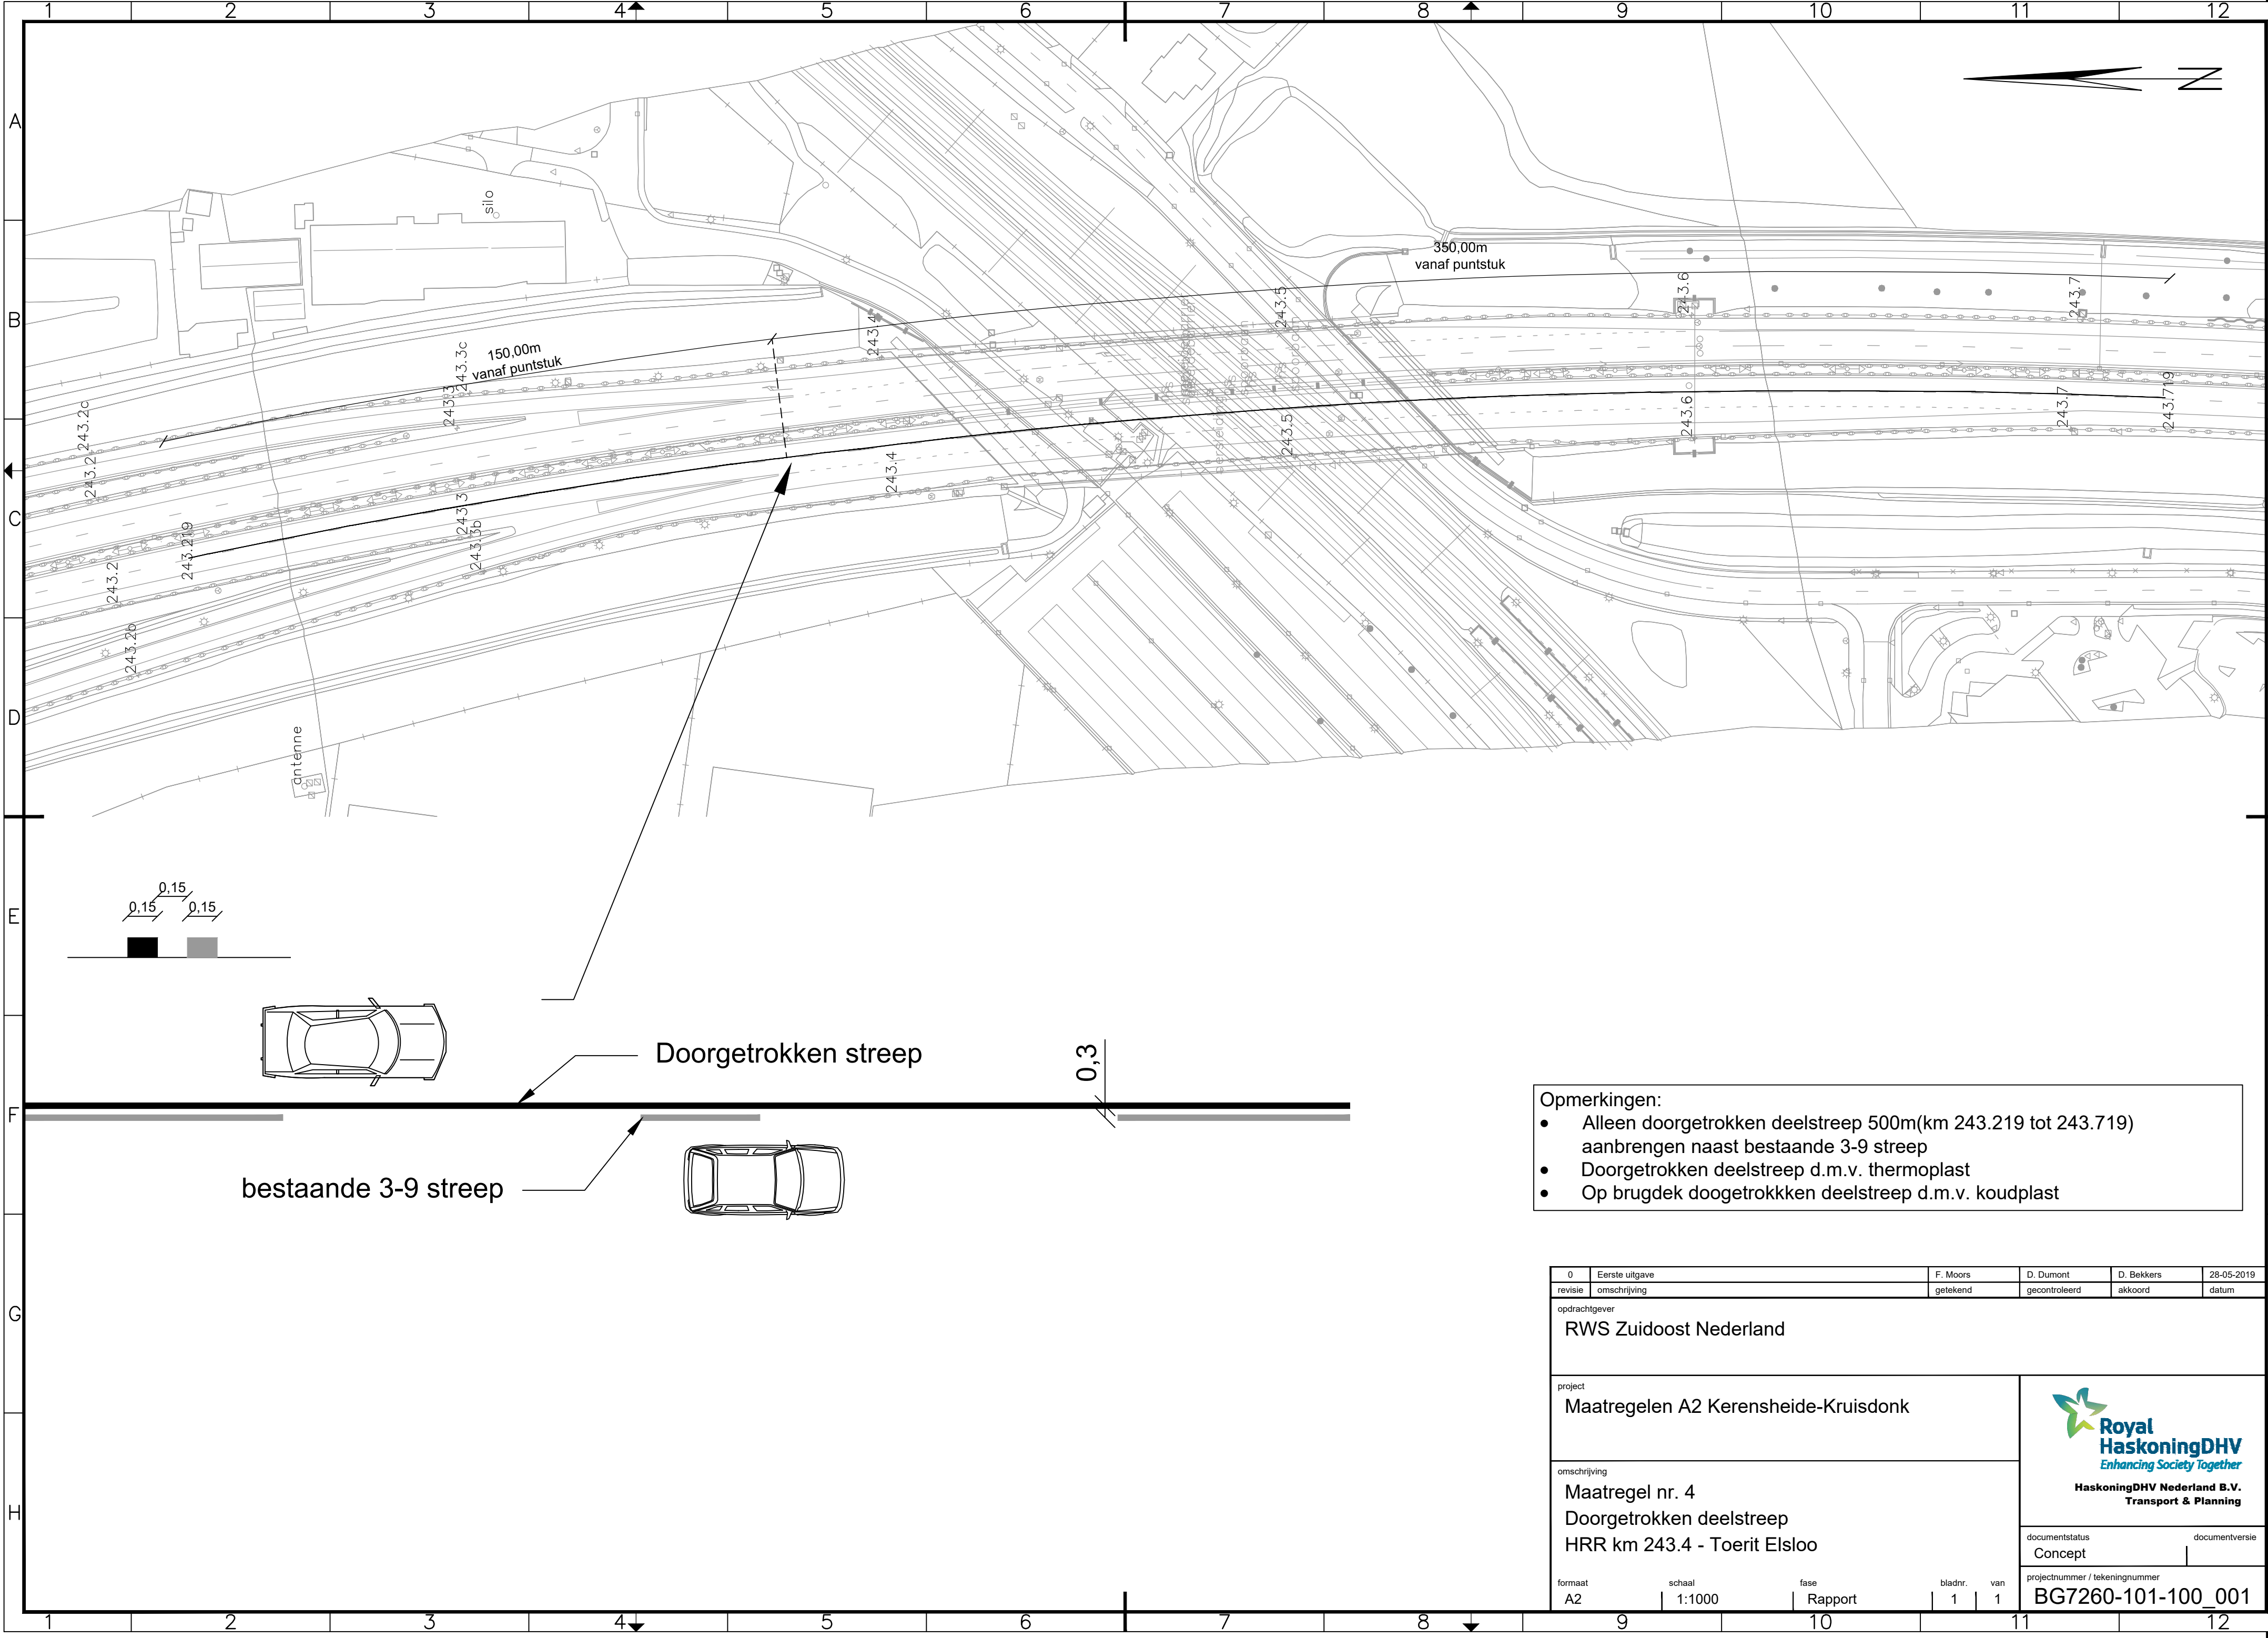

- Opmerkingen:
- Alleen doorgetrokken deelstreep 500m(km 243.219 tot 243.719) aanbrengen naast bestaande 3-9 streep
 - Doorgetrokken deelstreep d.m.v. thermoplast
 - Op brugdek doogetrokkken deelstreep d.m.v. koudplast

0	Eerste uitgave	F. Moors	D. Dumont	D. Bekkers	28-05-2019
revisie	omschrijving	getekend	gecontroleerd	akkoord	datum
opdrachtgever					
RWS Zuidoost Nederland					
project			 Royal HaskoningDHV <i>Enhancing Society Together</i> HaskoningDHV Nederland B.V. Transport & Planning		
Maatregelen A2 Kerensheide-Kruisdonk					
omschrijving					
Maatregel nr. 4			documentstatus		
Doorgetrokken deelstreep			Concept		
HRR km 243.4 - Toerit Elsloo			documentversie		
formaat			projectnummer / tekeningnummer		
A2			BG7260-101-100_001		
schaal		fase		bladnr.	van
1:1000		Rapport		1	1