


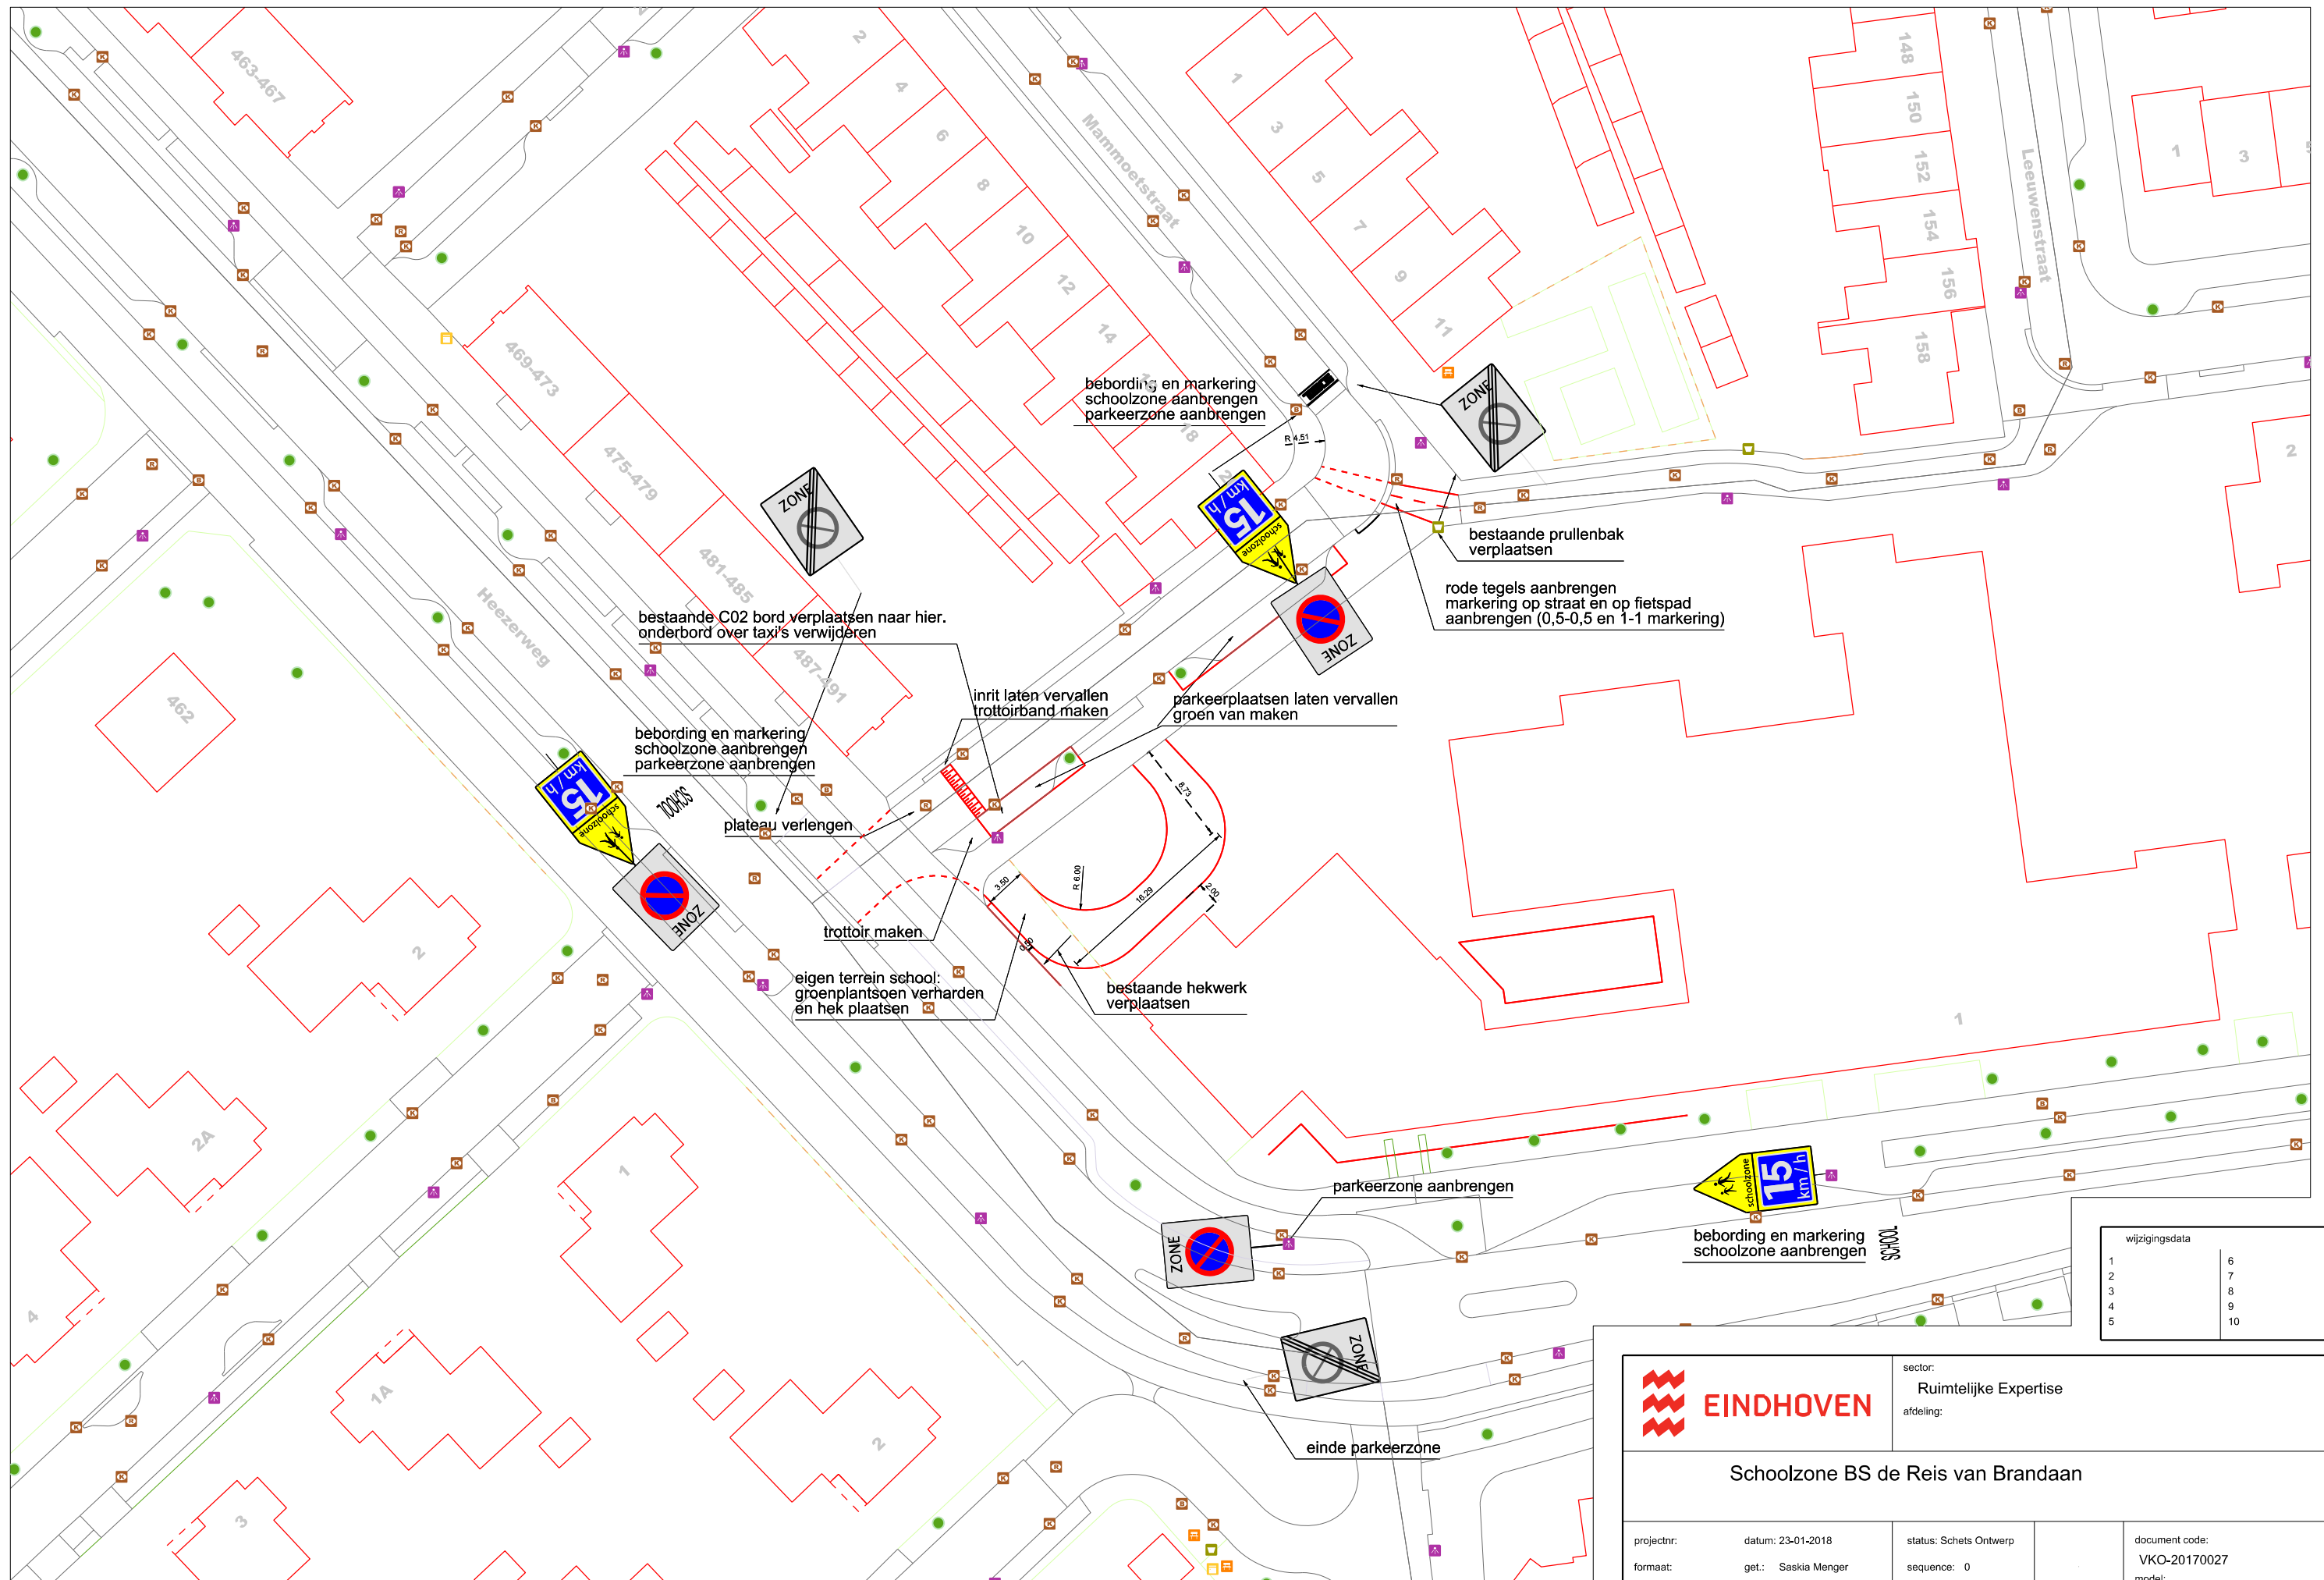

wijzigingsdata	
1	6
2	7
3	8
4	9
5	10

**EINDHOVEN**

sector:
Ruimtelijke Expertise
afdeling:

Schoolzone BS de Reis van Brandaan

projectnr:	datum: 23-01-2018	status: Schets Ontwerp	document code: VKO-20170027 model: ST 1_1
formaat:	get.: Saskia Menger	sequence: 0	
schaal: 1 : 500	gez.:		