


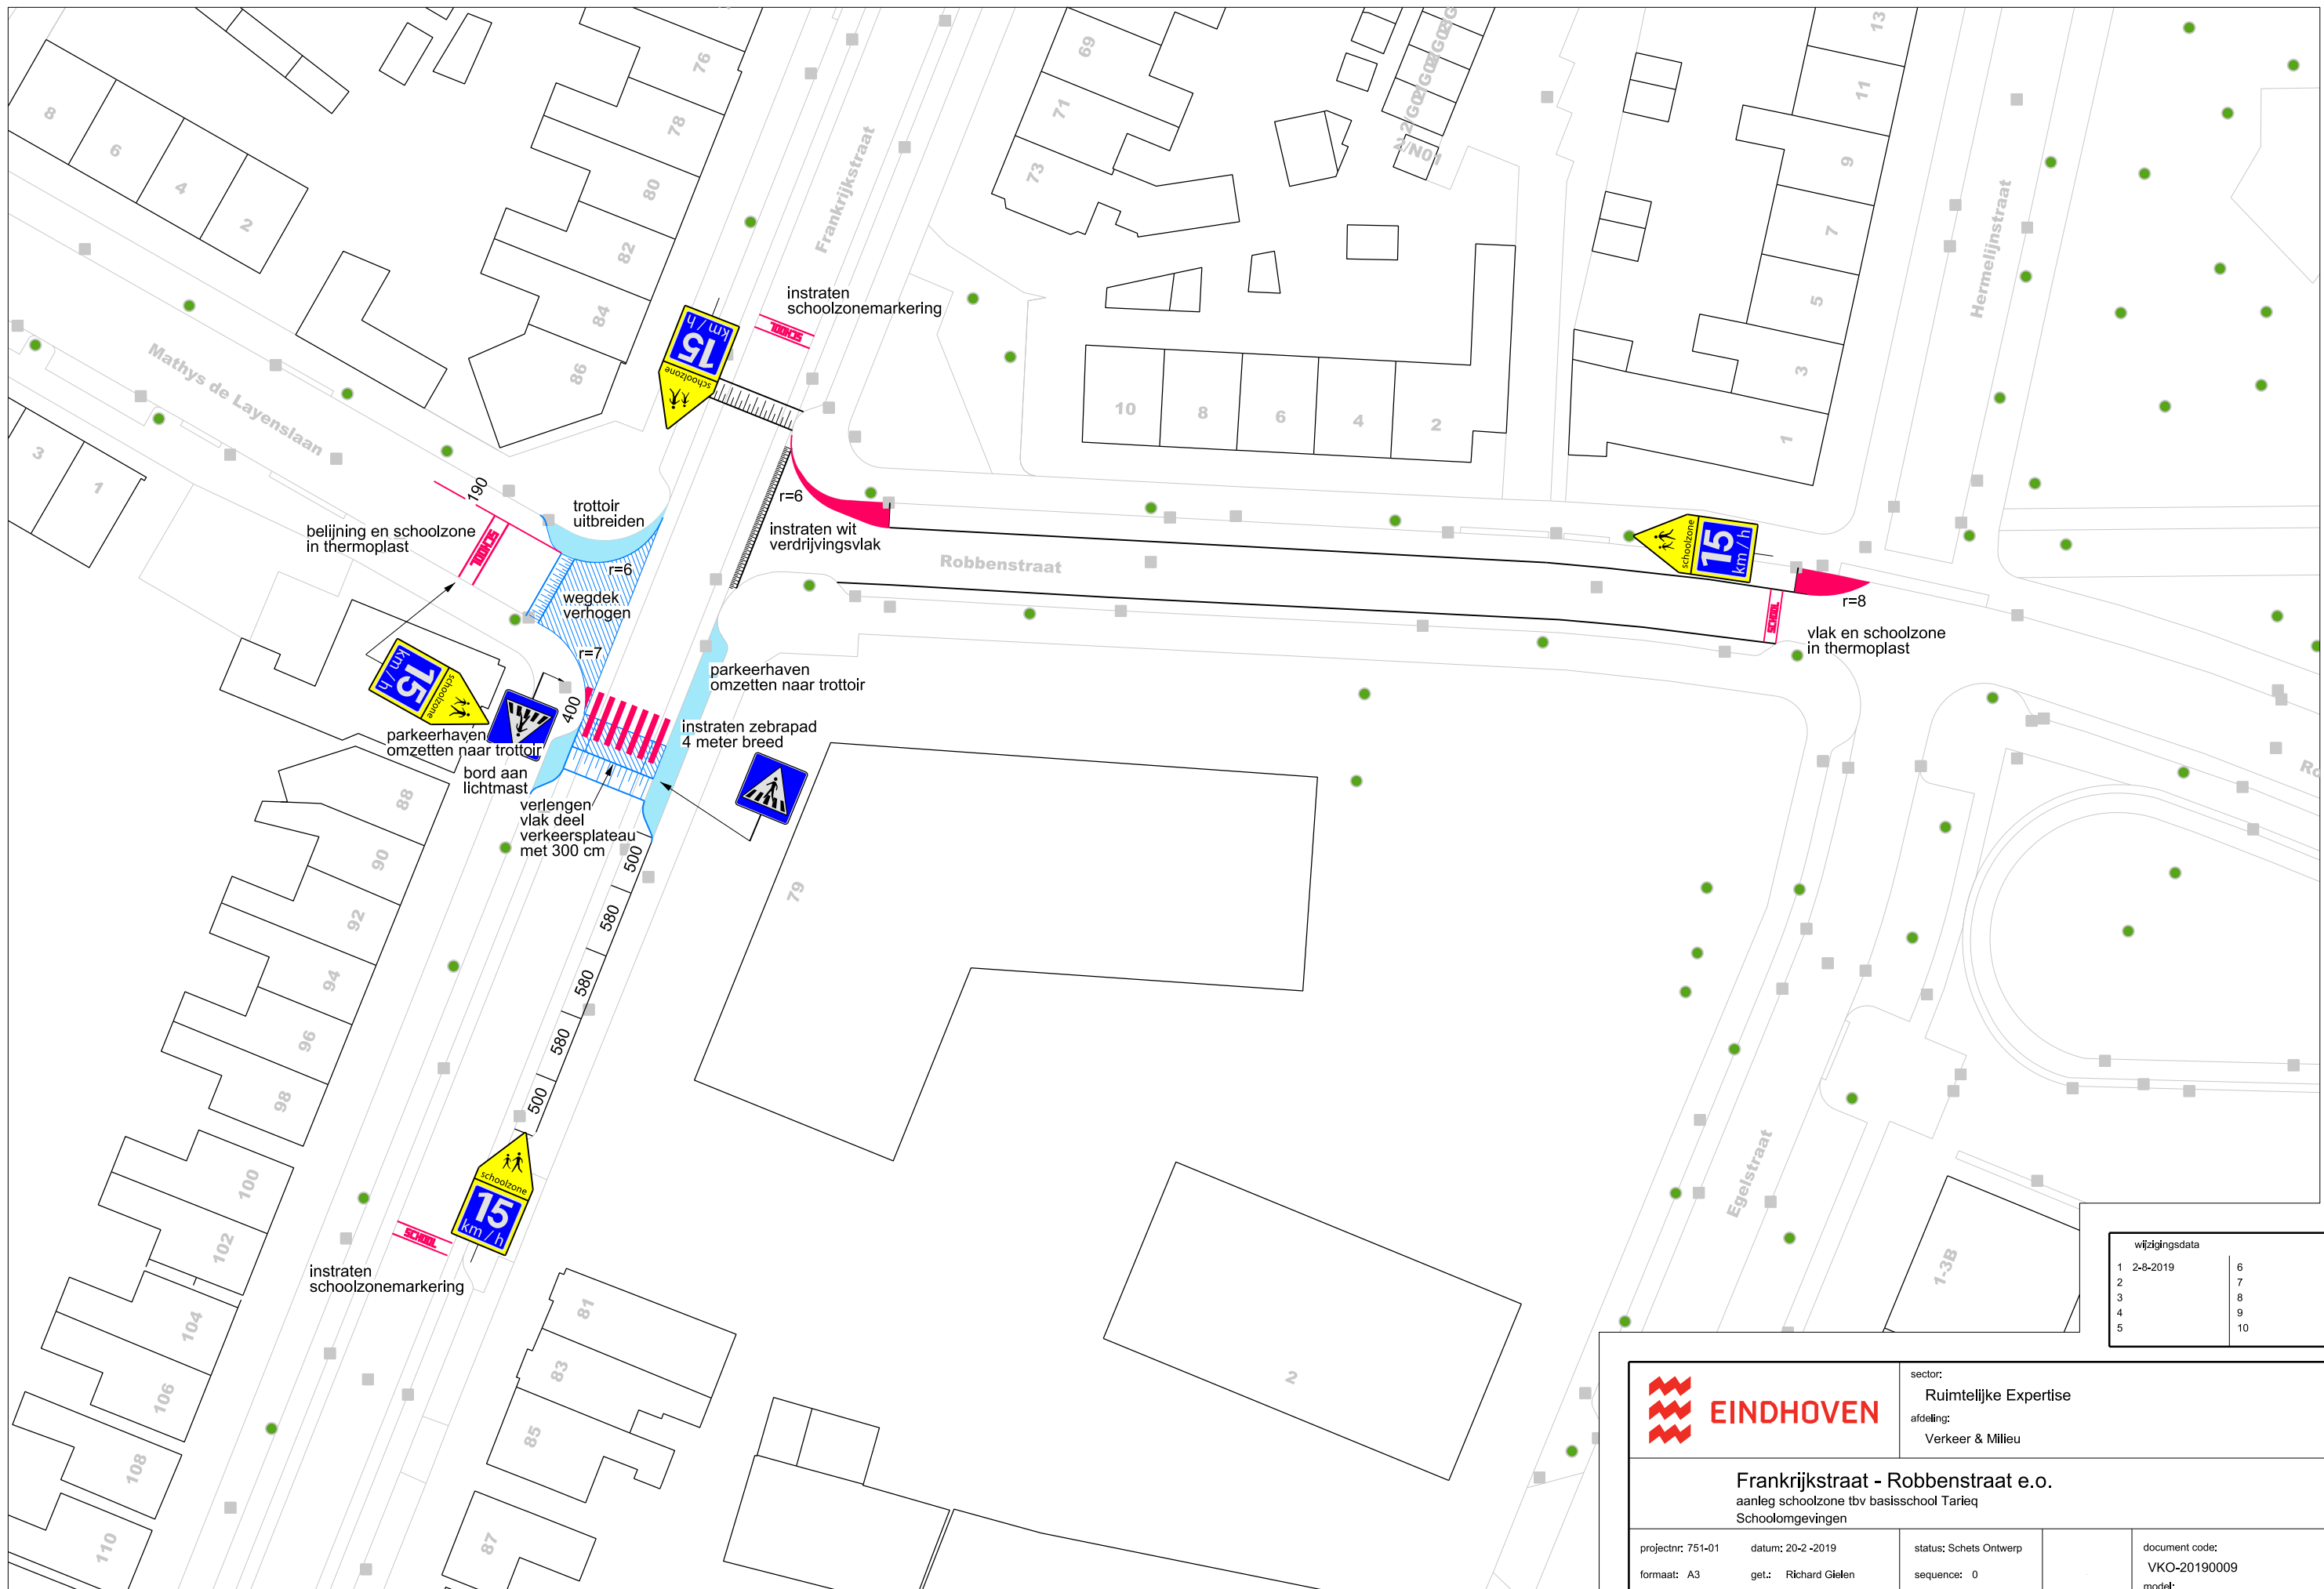

wijzigingsdata		
1	2-8-2019	6
2		7
3		8
4		9
5		10

**EINDHOVEN**

sector:
Ruimtelijke Expertise
afdeling:
Verkeer & Milieu

Frankrijkstraat - Robbenstraat e.o.
aanleg schoolzone tbv basisschool Tariq
Schoolomgevingen

projectnr: 751-01
formaat: A3
schaal: 1 : 500

datum: 20-2 -2019
get.: Richard Gielen
gez.:

status: Schets Ontwerp
sequence: 0

document code:
VKO-20190009
model:
Kader A3