


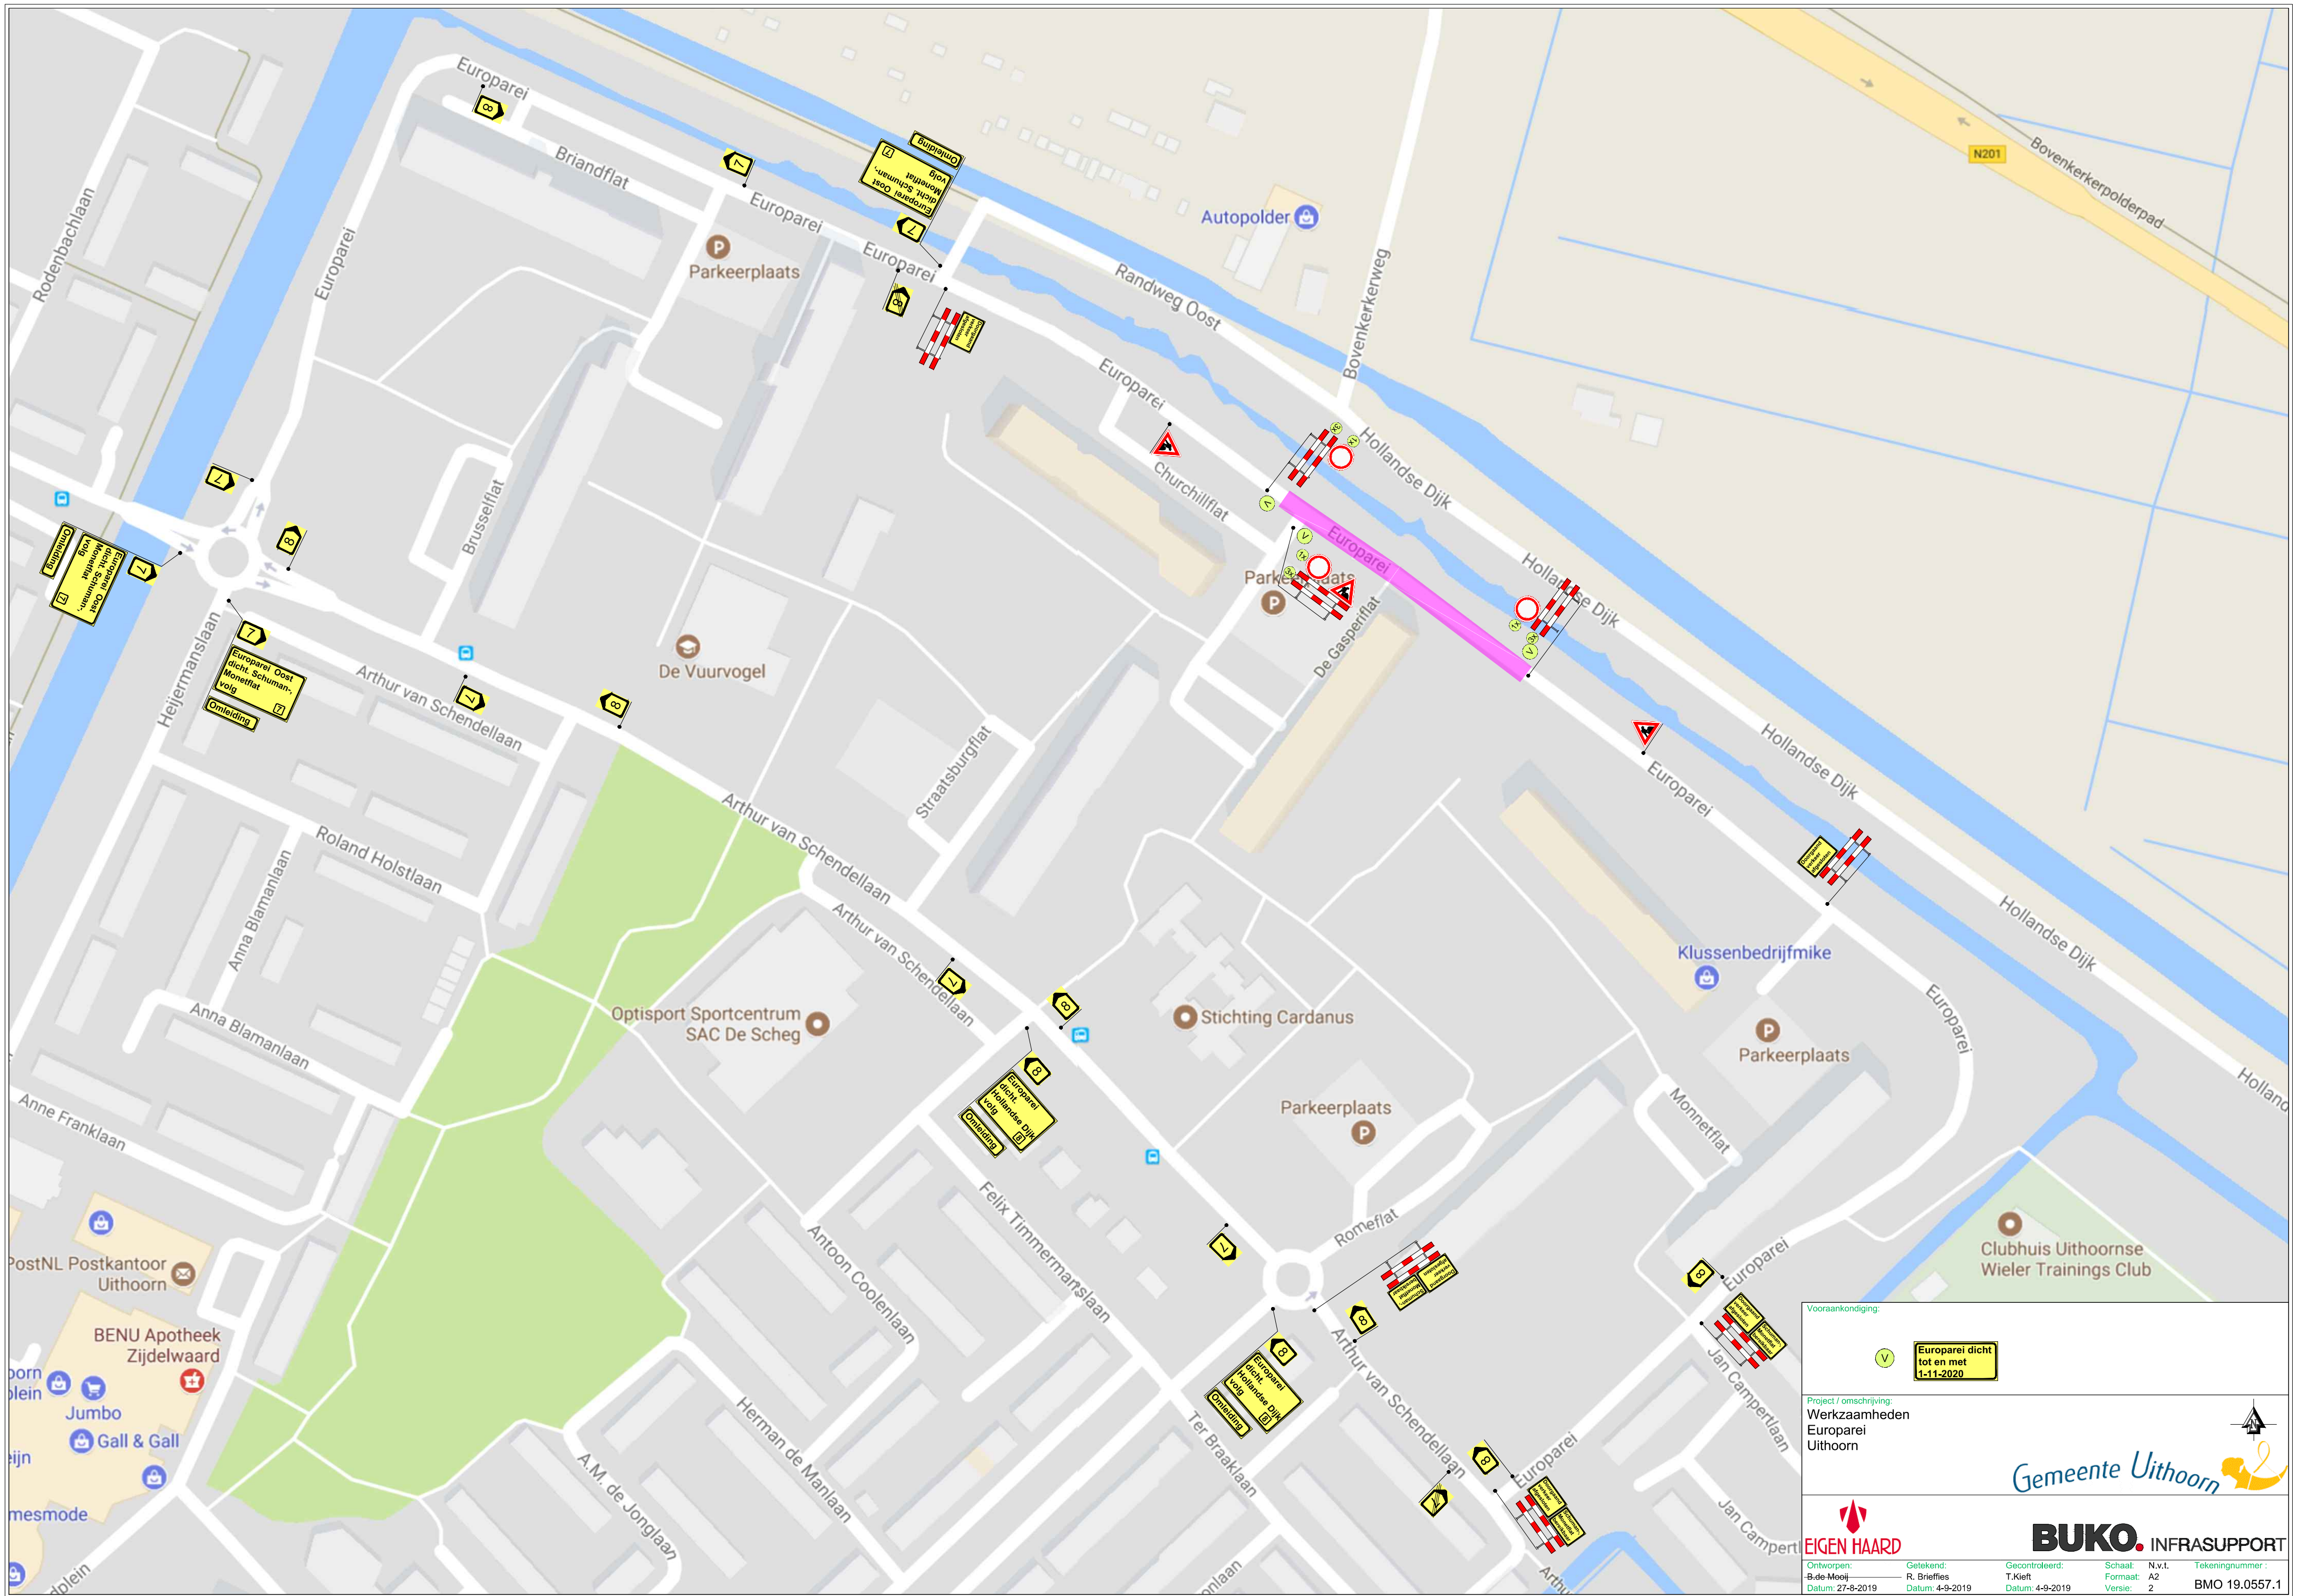

Voorankondiging:

Project / omschrijving:
Werzaamheden
Europarei
Uithoorn

Gemeente Uithoorn

Ontworpen: B.de Mooij	Getekend: R. Briefjes	Gecontroleerd: T. Kieft	Schaal: Formaat: A2	N.v.t. Versie: 2	Tekeningnummer: BMO 19.0557.1
Datum: 27-8-2019	Datum: 4-9-2019	Datum: 4-9-2019			