


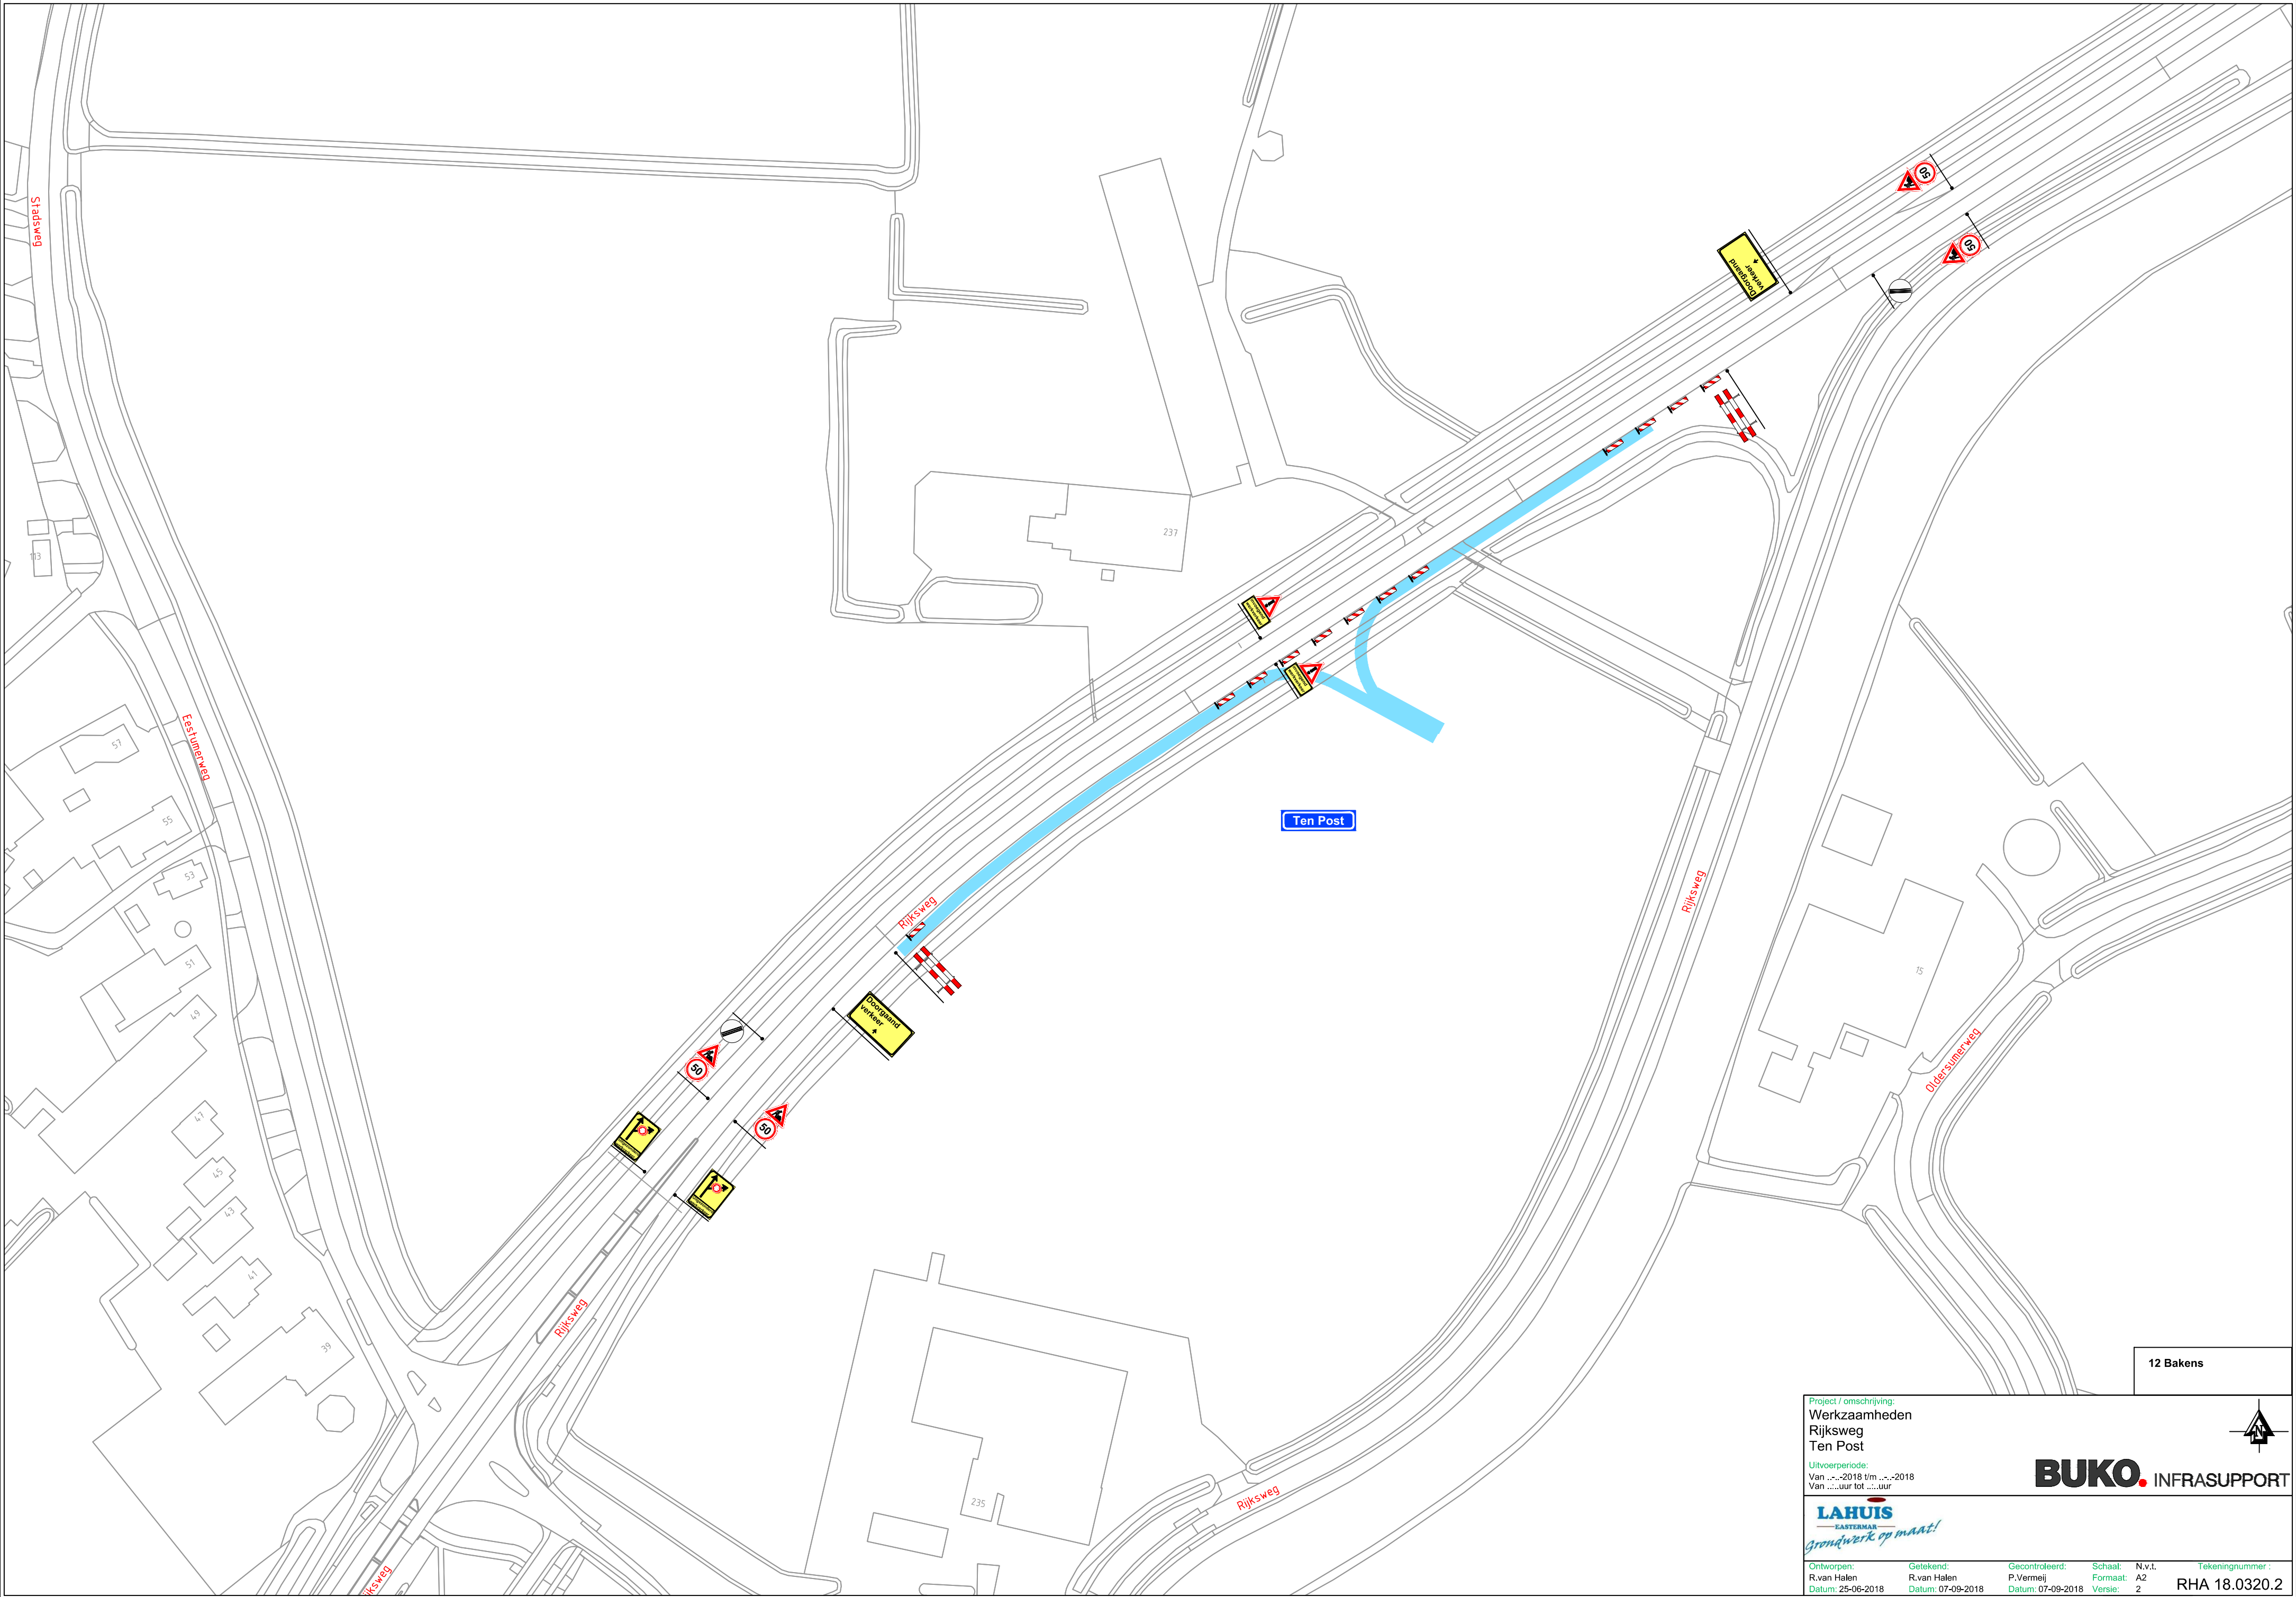

Project / omschrijving:
Werksaamheden
Rijksweg
Ten Post

Uitvoerperiode:
Van ...-2018 t/m ...-2018
Van ...uur tot ...uur

LAHUIS
—EASTERMAN—
grondwerk op maat!

Ontworpen:
R.van Halen
Datum: 25-06-2018

Getekend:
R.van Halen
Datum: 07-09-2018

Gecontroleerd:
P.Vermelij
Datum: 07-09-2018

Schaal:
A2

N.v.t.
Versie:
2

Tekeningnummer:
RHA 18.0320.2

12 Bakens

BUKO. INFRA SUPPORT