


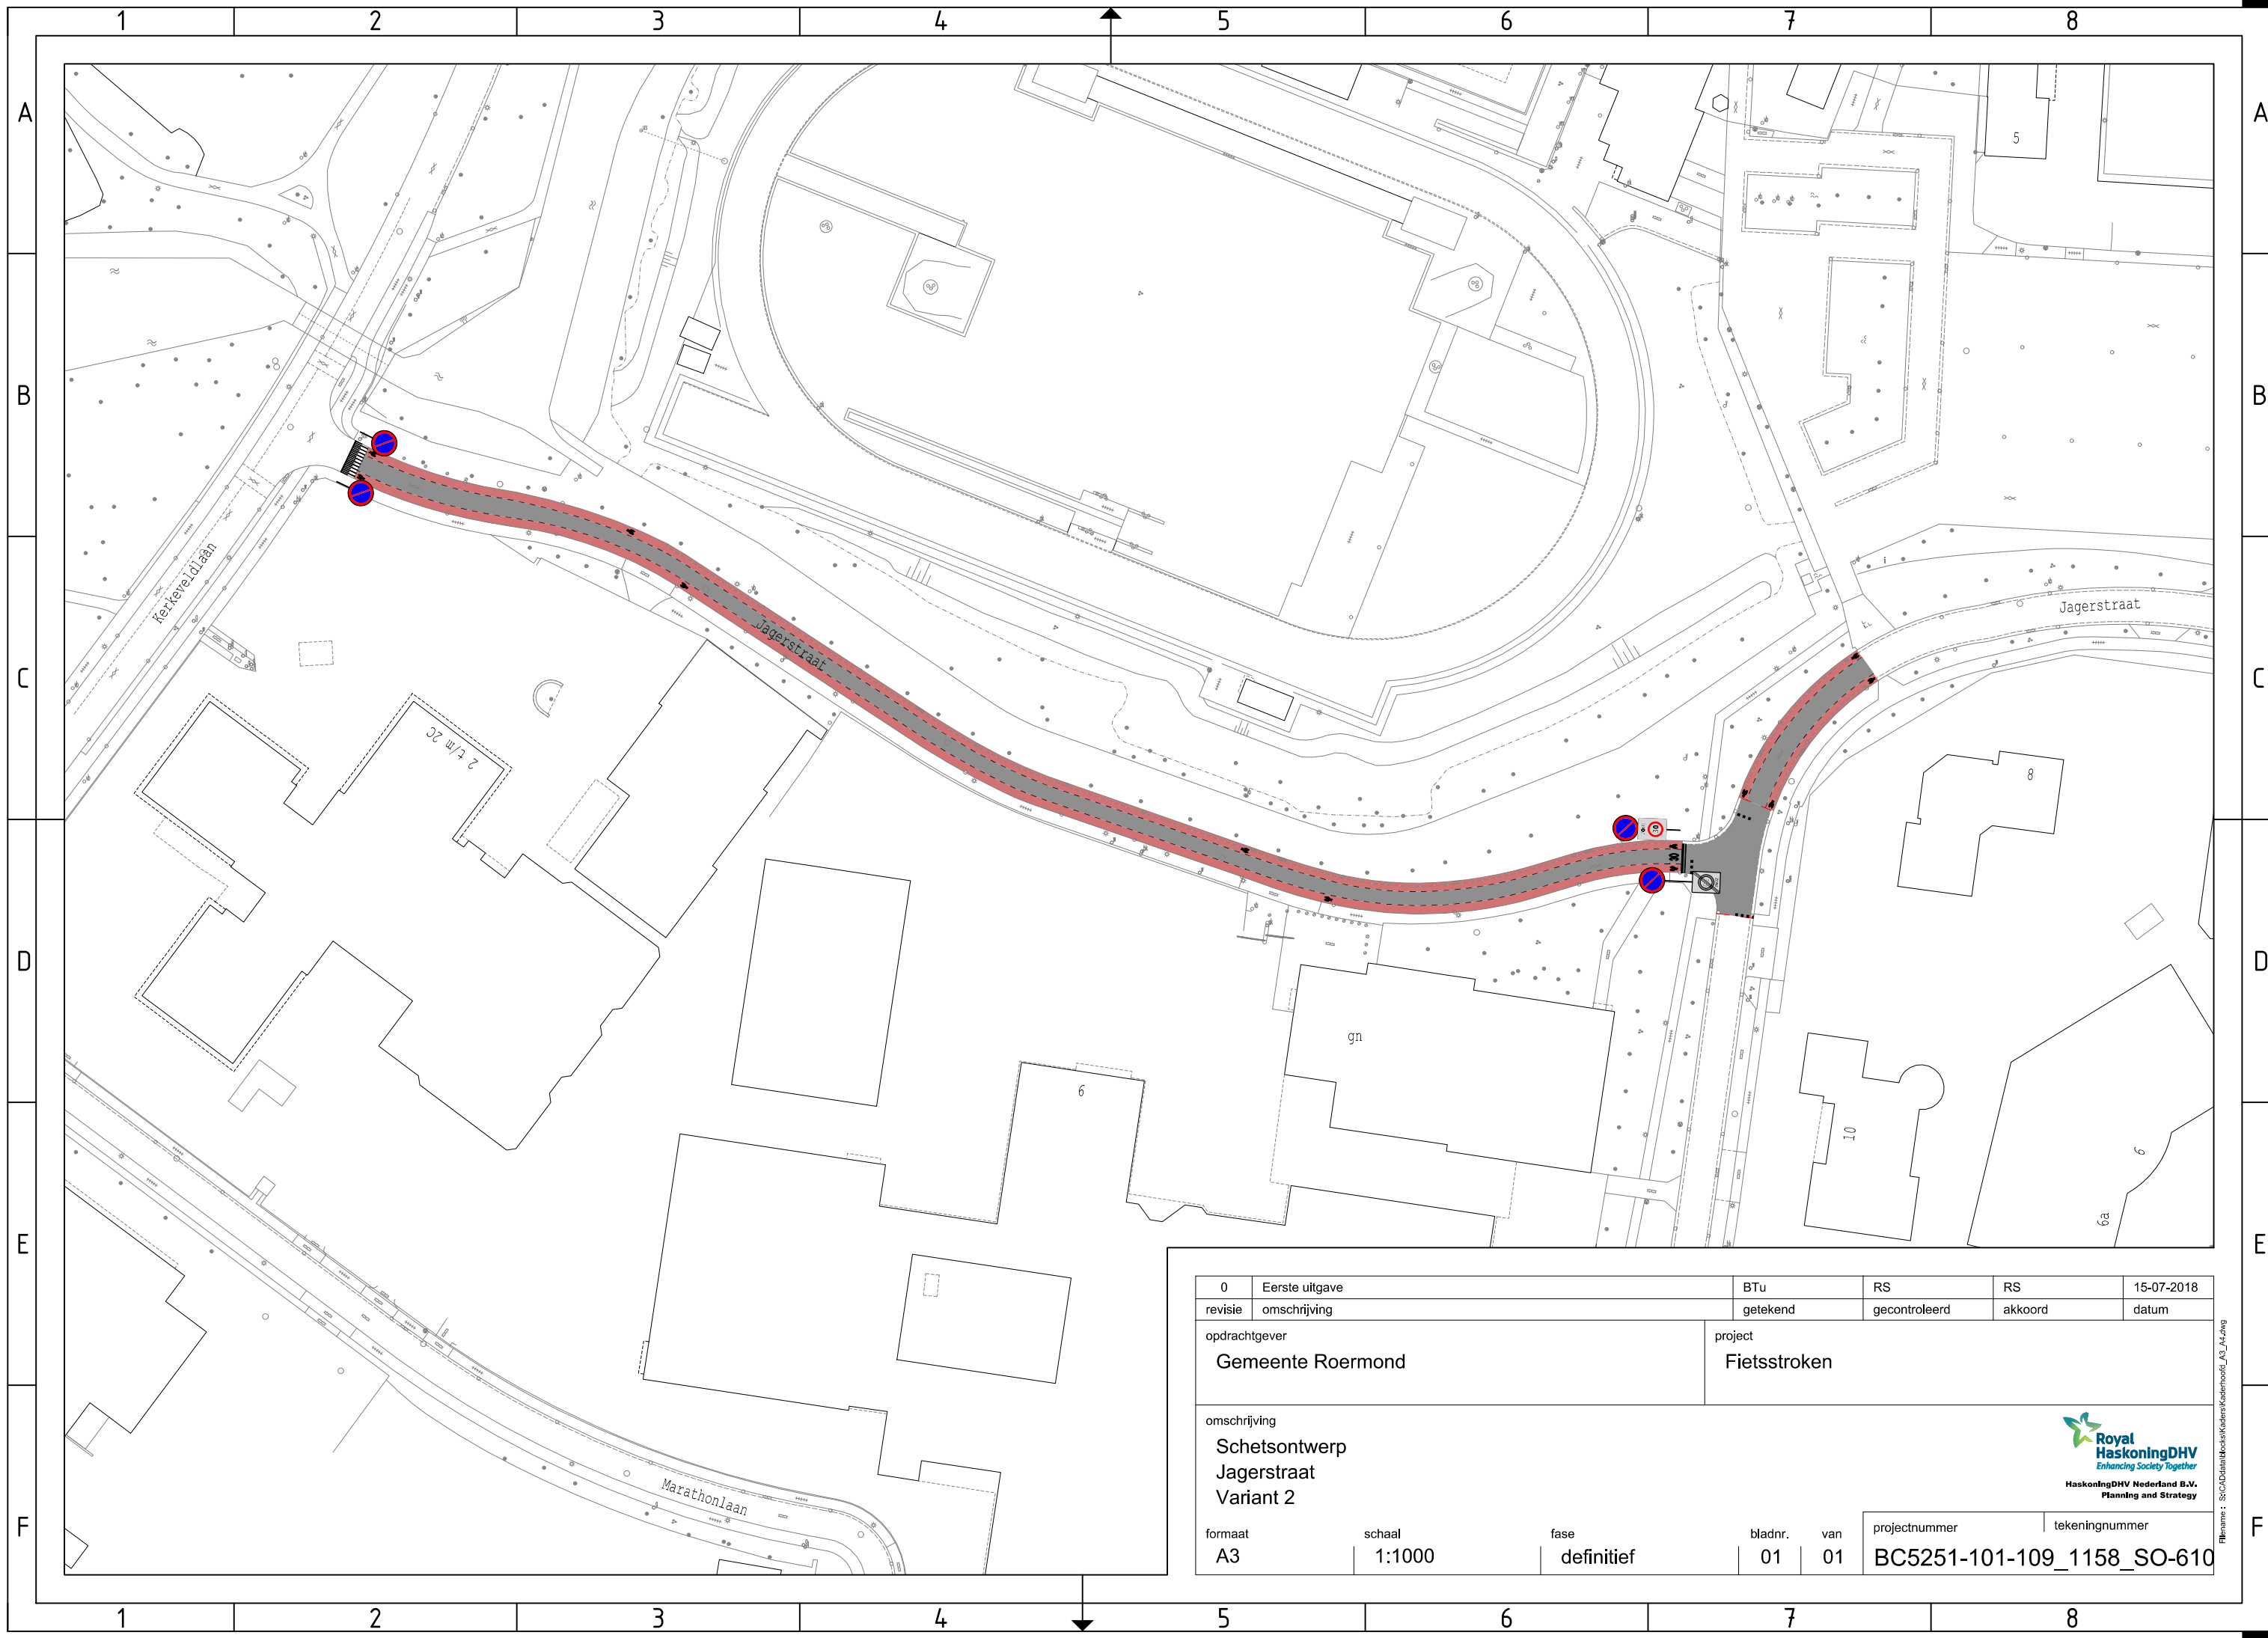

0	Eerste uitgave	BTu	RS	RS	15-07-2018	
revisie	omschrijving	getekend	gecontroleerd	akkoord	datum	
opdrachtgever Gemeente Roermond		project Fietsstroken				
omschrijving Schetsontwerp Jagerstraat Variant 2						
 Royal HaskoningDHV Enhancing Society Together HaskoningDHV Nederland B.V. Planning and Strategy						
formaat	schaal	fase	bladnr.	van	projectnummer	tekeningnummer
A3	1:1000	definitief	01	01	BC5251-101-109_1158_SO-610	

Filename : S:\C:\Data\HaskoningDHV\Kadaster\A3_A4.rtg