

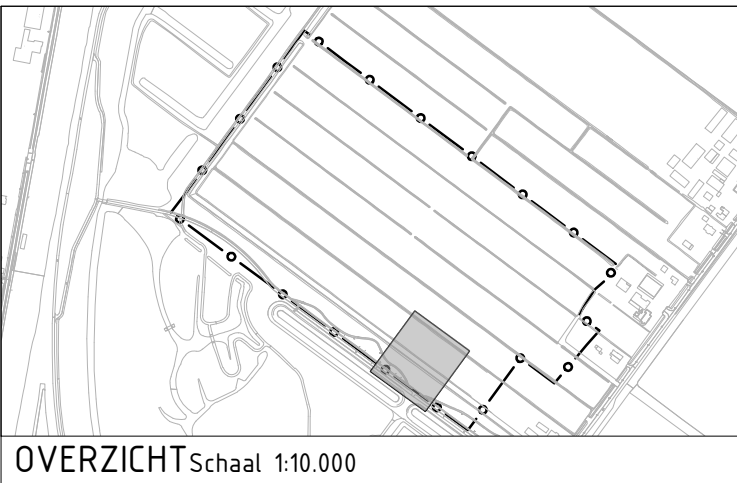
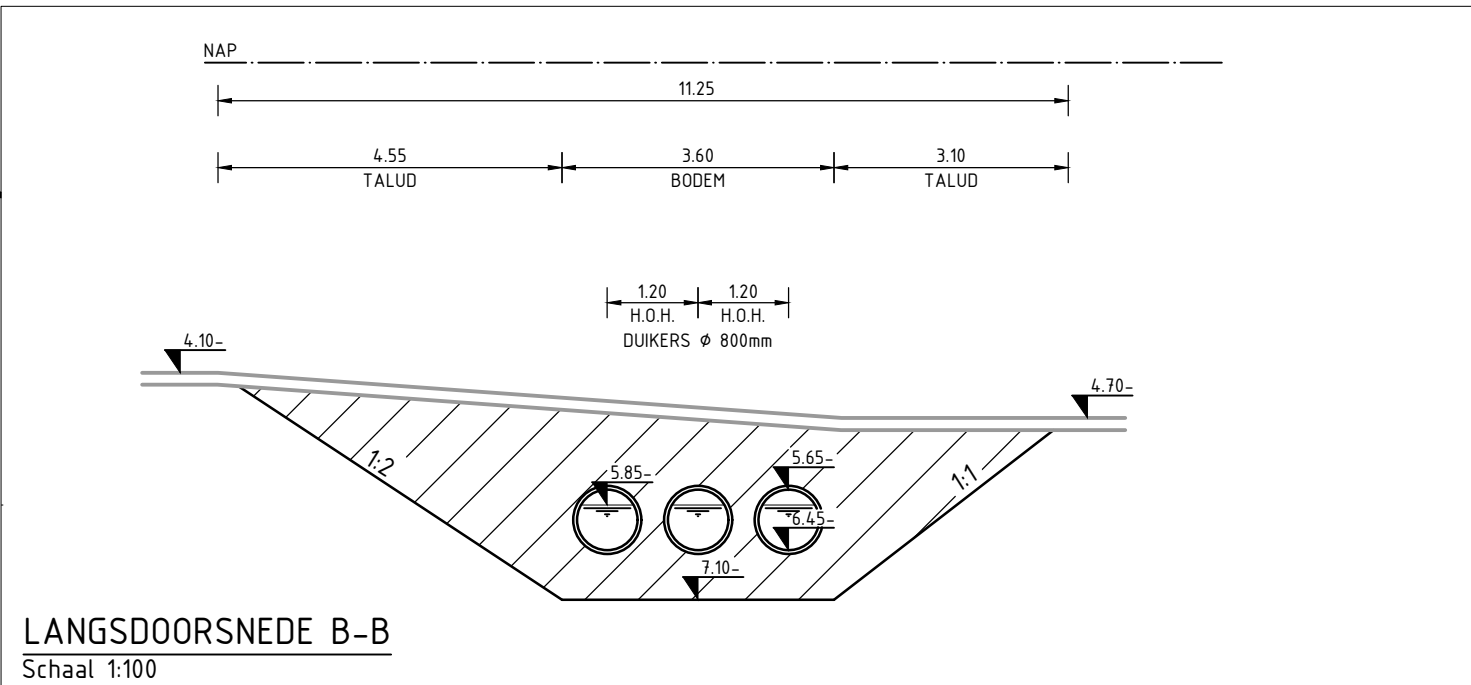


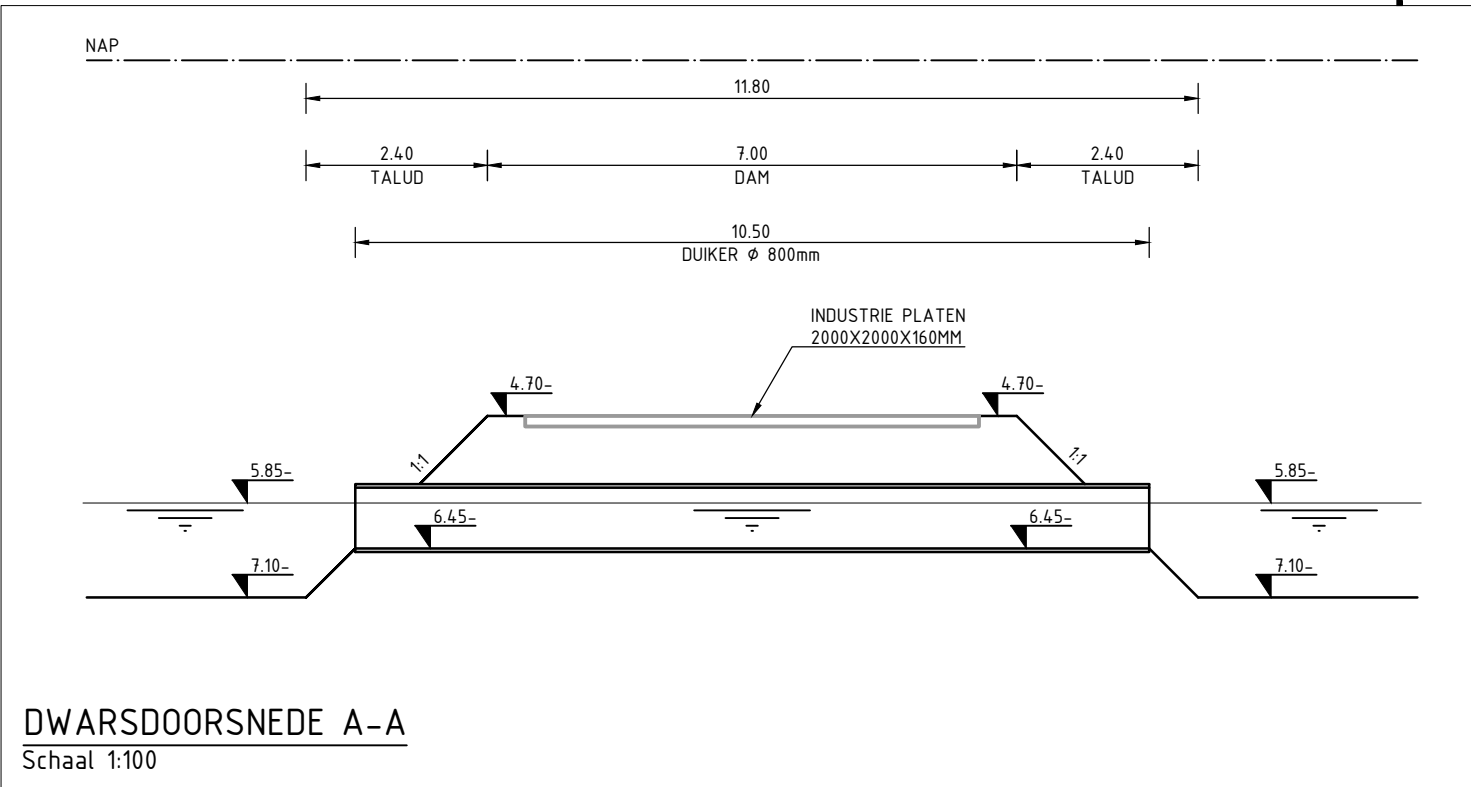

- OPMERKINGEN:**
- Maten in meters, tenzij anders aangegeven
 - Hoogtematen in meters t.o.v. N.A.P.
 - Dimensies van materialen in millimeters
 - Coördinaten in RD-stelsel

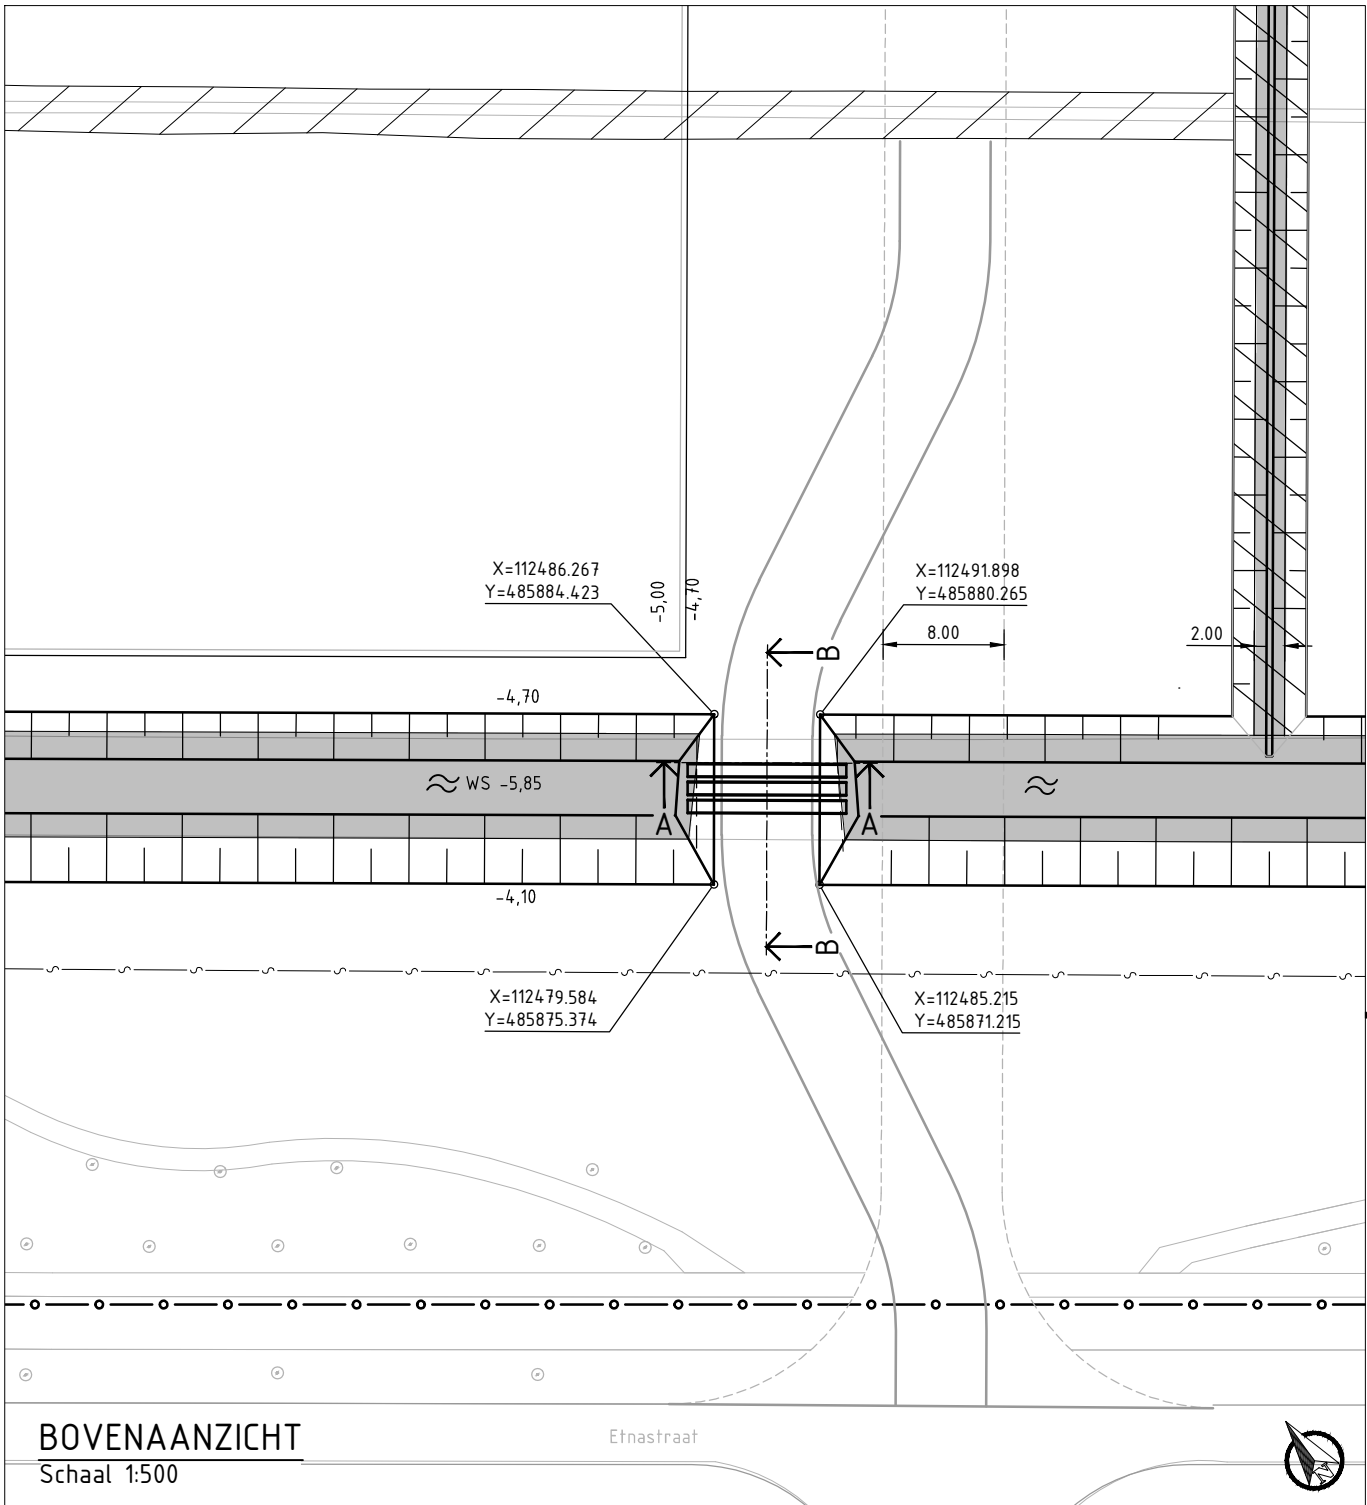

		Zekeringstraat 43 g 1014 BV Amsterdam Telefoon (020) 606 32 22			Project Businesspark Amsterdam Osdorp fase 2 deelgebied I				
Opdrachtgever GEM Lutkemeer					Onderdeel Bovenaanzicht en doorsnede tijdelijke dam en duikers			Datum 17-7-2019	
								Getek. THG	
								Gec. TCH	
Wijz.	Aard der wijziging	Datum	Get.	Gec.	Projectnummer	Tekeningnummer	Status	Schaal	Formaat
A	Extra duiker toegevoegd	17-7-19	THG	TCH	1263286	101	DEFINITIEF	var.	A3