


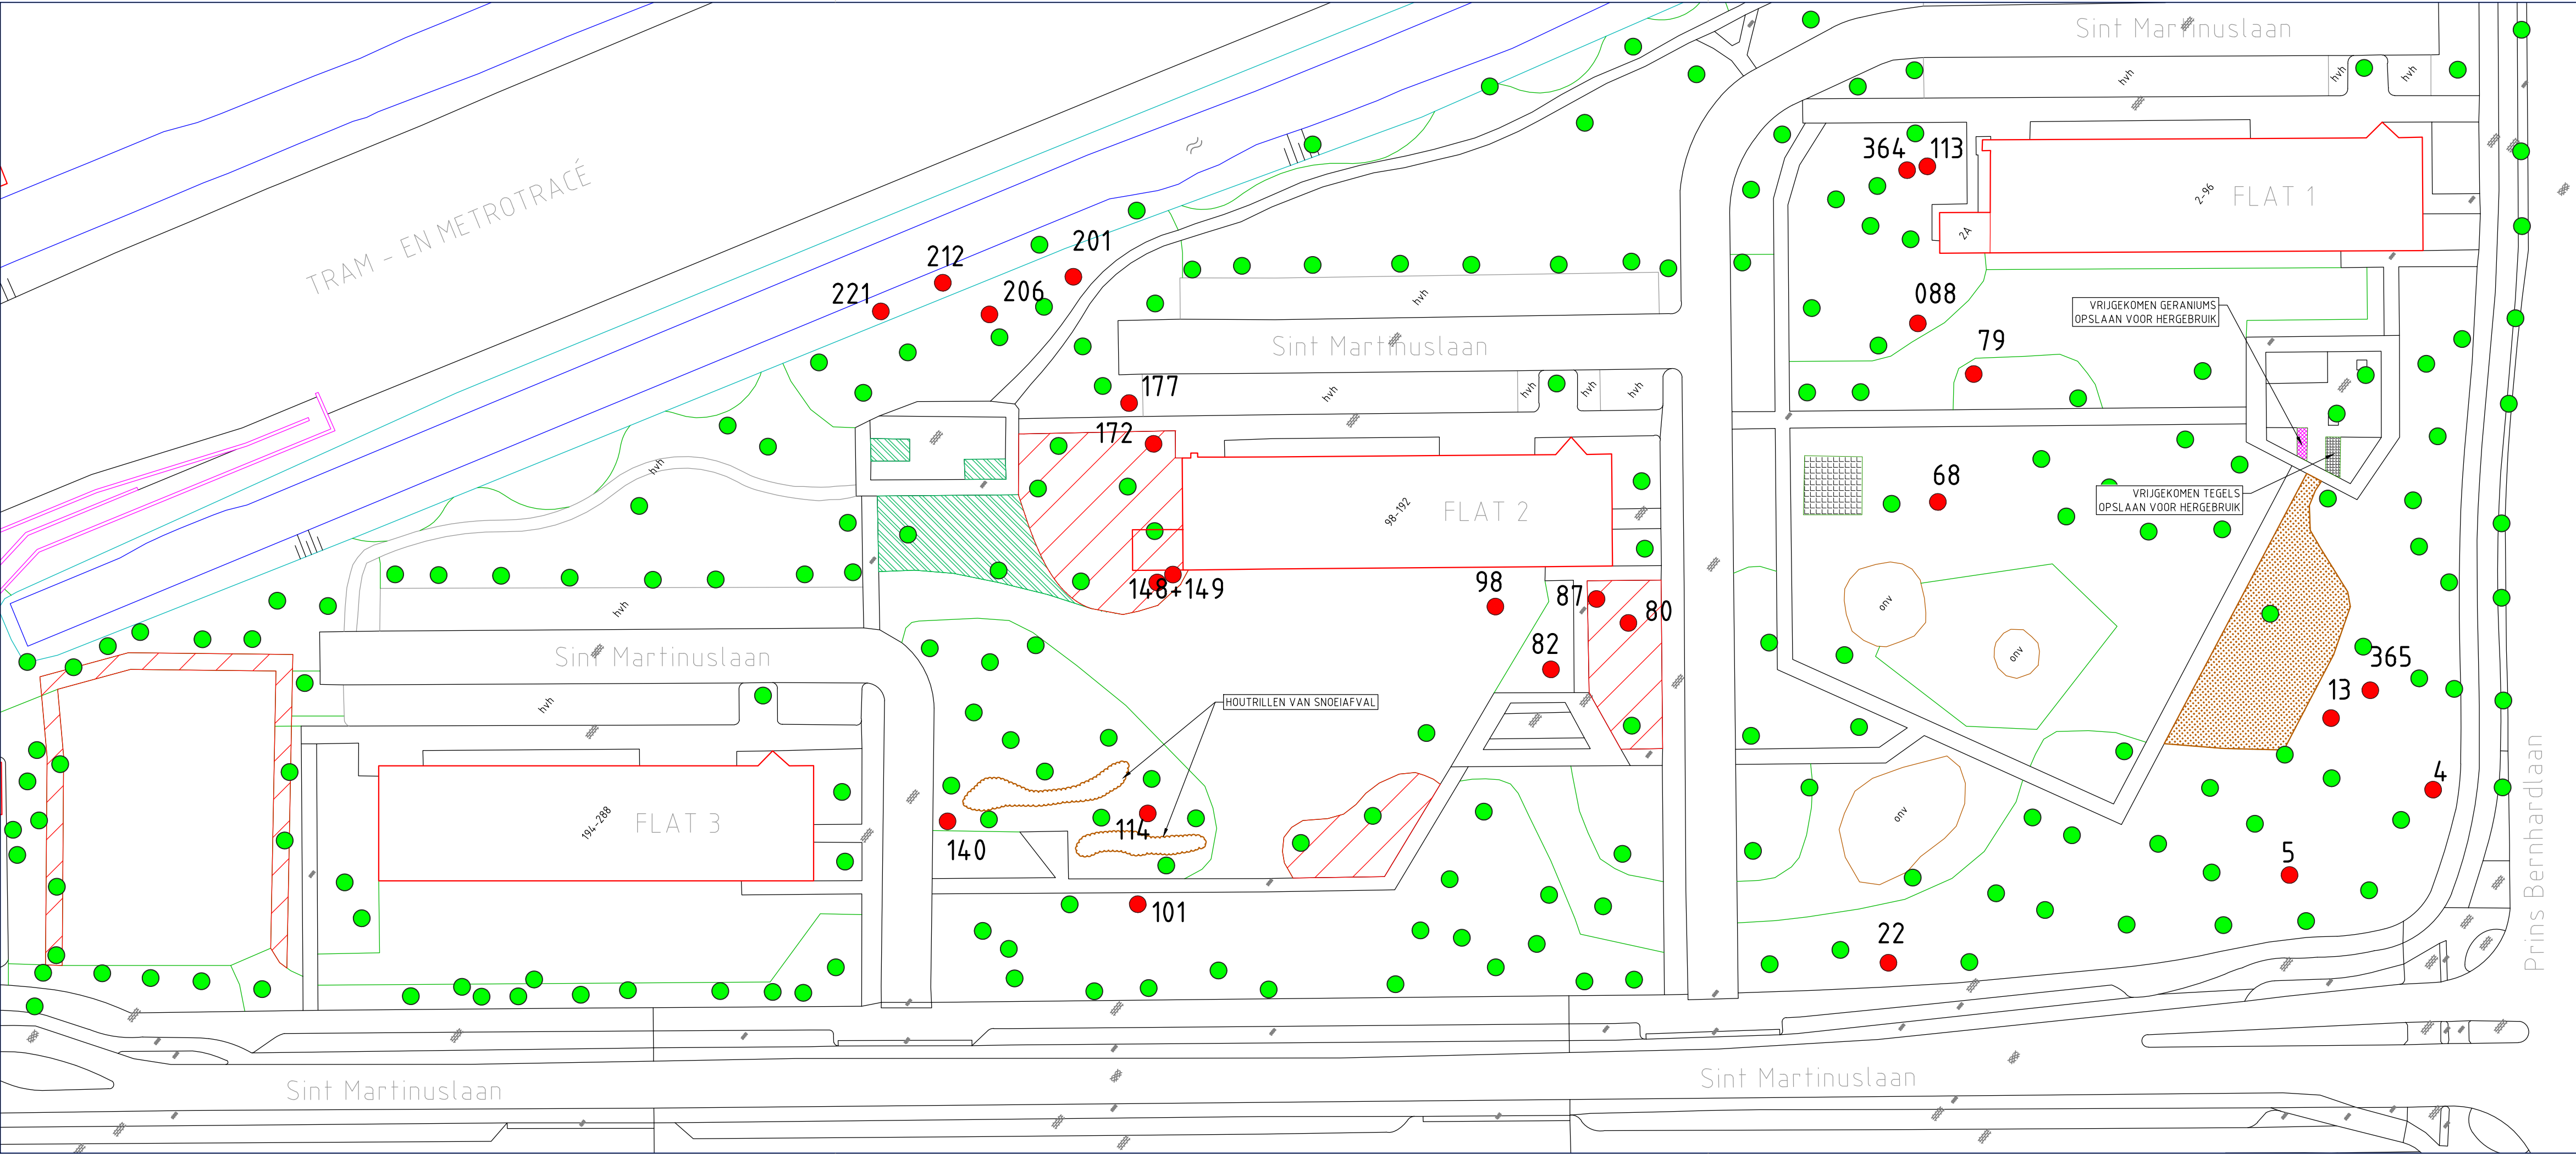

bestaande te handhaven boom

te kappen boom, zie bijgaande lijst

8m2 te verwijderen rode tegels, (deels hergebruik)

50m2 op te breken betontegels, afvoeren

215m2 te verwijderen beplanting

5m2 te verwijderen GERANIUMS - HERGEBRUIK

350m2 af te frezen gazon, diepspitten

850m2 terug te zetten heesters

snoeiafval in houtrillen verwerken

TE KAPPEN BOMEN

NR.	BOOMSOORT	HOOGTE	DIAM.
5	Prunus serotina	15-18 m.	35
13	Castanea sativa	15-18 m.	35
22	Fraxinus excelsior Monophylla	15-18 m.	45
68	Prunus serrulata Kanzan	<6 m.	35
79	Quercus robur	15-18 m.	65
80	Quercus robur	12-15 m.	40
82	Ailanthus altissima	9-12 m.	35
87	Quercus robur	12-15 m.	35
88	Fagus sylvatica	15-18 m.	45
101	Betula pendula	15-18 m.	35
113	Fagus sylvatica	15-18 m.	25
114	Betula pendula	15-18 m.	30
140	Alnus glutinosa	9-12 m.	30
148	Alnus glutinosa	12-15 m.	30
149	Alnus glutinosa	15-18 m.	30
172	Quercus robur	9-12 m.	25
177	Betula pendula	9-12 m.	20
201	Betula pendula	15-18 m.	35
206	Betula pendula	15-18 m.	35
212	Betula pendula	15-18 m.	35
221	Quercus robur	12-15 m.	25
364	Fagus sylvatica	15-18 m.	20
365	Alnus glutinosa	15-18 m.	10
202	Quercus robur	12-15 m.	30
98	Prunus avium Plena	9-12 m.	50
4	Quercus robur	15-18 m.	40

Wijziging	Omschrijving	Getekend	Datum

Gemeente
Leidschendam-Voorburg

Postbus 1005
2260 BA Leidschendam
Telefoon 14 070

www.lv.nl
info@lv.nl

Afdeling
Stadsbeheer

Akkoord O.N.
Akkoord O.G.

Tekeningnummer
VG19-6

Formaat
A3++

Onderdeel
tekening 1/3 - opruimtekening

Getekend U Onderstal
Gecontroleerd R Priem
Datum 27-02-2019
Schaal 1:500

Projectnr. -
Besteknr. -
Fase -
Status definitief

Project

SINT MARTINUSLAAN
DUNNING BOMEN & BOSVAKKEN EN GROENRENOVATIE