


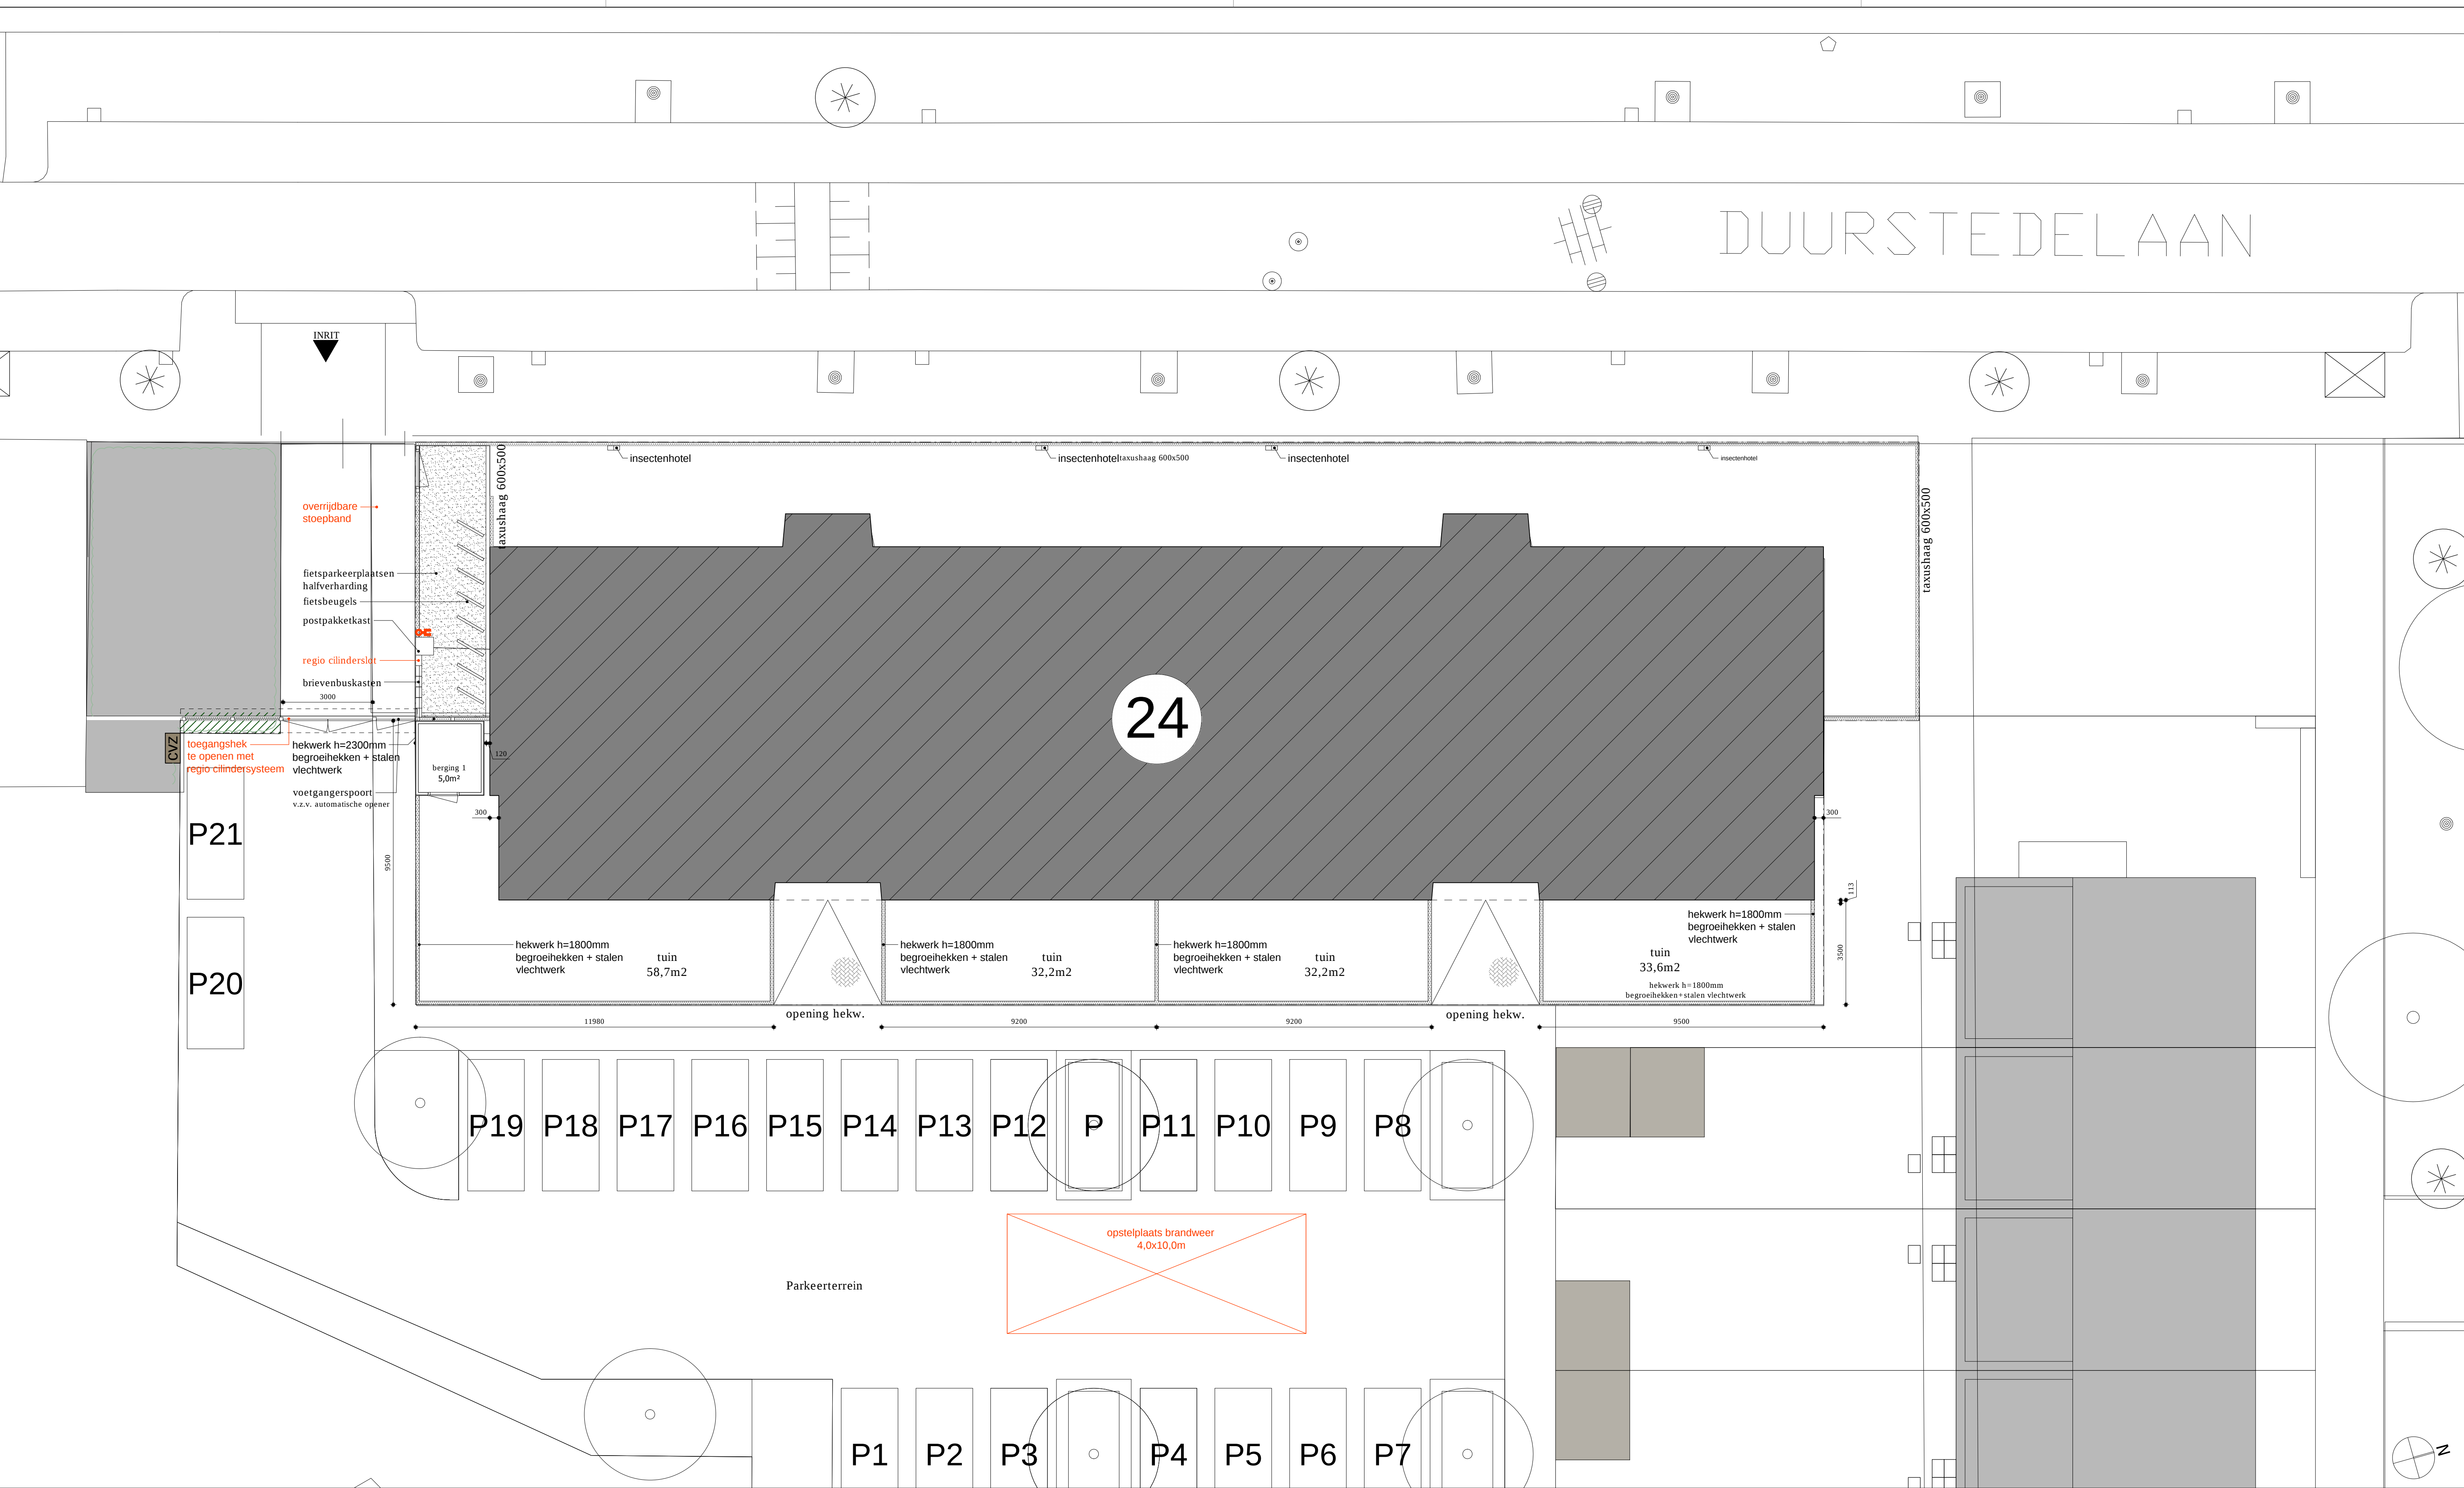

Situatie | schaal 1:100

autoparkeerplaatsen 20% hoger dan gemeentelijke norm

HEKWERK H=1800MM (BEGROEIHEKKEN MET STALEN VLECHTWERK) MATEN IN HET WERK TE CONTROLEREN

ALLE MATEN OP TEKENING ONDERLING EN IN HET WERK CONTROLEREN

GEWIJZIGD:	29-05-2018	12-09-2018	19-09-2018						
------------	------------	------------	------------	--	--	--	--	--	--

PROJECT: Duurstede laan 24 te Utrecht

SPECIFICATIE: Verbouw school tot 8 woningen - Situatietekening

OPDRACHTGEVER: Multiprop

www.multiprop.nl | 06 55 54 06 06 | 0600000000 | 0600000000

werknr. 17-105

schaal 1:100

formaat A1

datum 18-04-2018

fase DO

tek.nr. BA-05

ARCHITECTENBUREAU

RUBEN WENNEKERS