


 

MATERIAALLIJST NIEUW

Verklaring:

20

Nieuw

h=halfsteensverband

20

Herstraten

k=keijververband

e=elleboogverband

b=blokvverband

d=diagonaalverband

ASFALT

01 Asphalt: rijweg+ 300mm hydraulisch menggranulaat

02 Asphalt: rood fietspad+ 200mm hydraulisch menggranulaat

KLINKERS

36 Straatbakstenen, dikformaat, 80 mm dik, rood

41 Straatbakstenen, keifformaat, 80 mm dik, rood

45 Straatbakstenen, keifformaat, 80 mm dik, goed oud materiaal

TEGELS/BETONSTRAATSTENEN

50 Tegels 300x300x45 mm, grijs

51 Tegels 300x300x80 mm, grijs

56 Tegels 300x150x80 mm, grijs+300mm hydraulisch menggranulaat

58 Betonstraatst.: drainwave 210x105x80 mm,breccia tagenta A, kleur zwart op straatlaag+300mm menggranulaat 4/32

Betonsteen keifformaat, 80 mm dik, grijs

63 Noppentegels 300x300x65 mm

64 Geleidelijntegels 300x300x65 mm

65 Elektrische oplaadpunt 300x300x60 beton grijs

BANDEN

71 Opsluitband 100x200 mm, deklaag glad grijs

73 Opsluitband 100x200 mm, deklaag uitgewassen Amsterdam

76 Trottoirband 130/150x250 mm, deklaag uitgewassen Amsterdam

81 Trottoirband 180/200x250 mm, deklaag uitgewassen Amsterdam

85 Trottoirband 280/300x240 mm, uitgewassen Amsterdam

89 Inritband type 200x600x500 mm uitgewassen Amsterdam

90 Inritband type 280/300x900x500 mm uitgewassen Amsterdam

91 Inritband type 180x750x500 mm uitgewassen Amsterdam

92 Lavaroprefab traptrede 73/75x45 cm, zwart groen

93 Kantopsluiting CorTen staal rondom boom

96 Boomkrans 1200x1200 mm, glad grijs

98 Boomkrans 1800x1800 mm, glad grijs

99 Boomkrans 2100x2100 mm, glad grijs

GOOTCONSTRUCTIES

102 Rollaag straatbaksteen, keifformaat, 80 mm dik, kleur rood in specie

104 Trotoirkolk

105 Straatkolk

MARKERING

111 Markering in thermoplastisch materiaal

112 Betonstraatsteen, FG steen, geschikt voor straatbakstenen, kleur wit.

VERKEERSTEKENEN

120 Verkeerszuil: type Erdy of gelijkwaardig:incl. bord(en).

121 Verkeersbordpaal: flespaal met vast kruis: l=3200 mm:incl. bord(en).

STRAATMEUBILAIR

125 Fietsenrek

126 Fietsenrek 45°, L

130 Bank, type canapé

135 Afvalbak, type Constructo


HEKWERKEN

141 Gazon-/plantsoenhek, buis

WERKZAAMHEDEN DERDEN

STRAATMEUBILAIR

140 Mupi

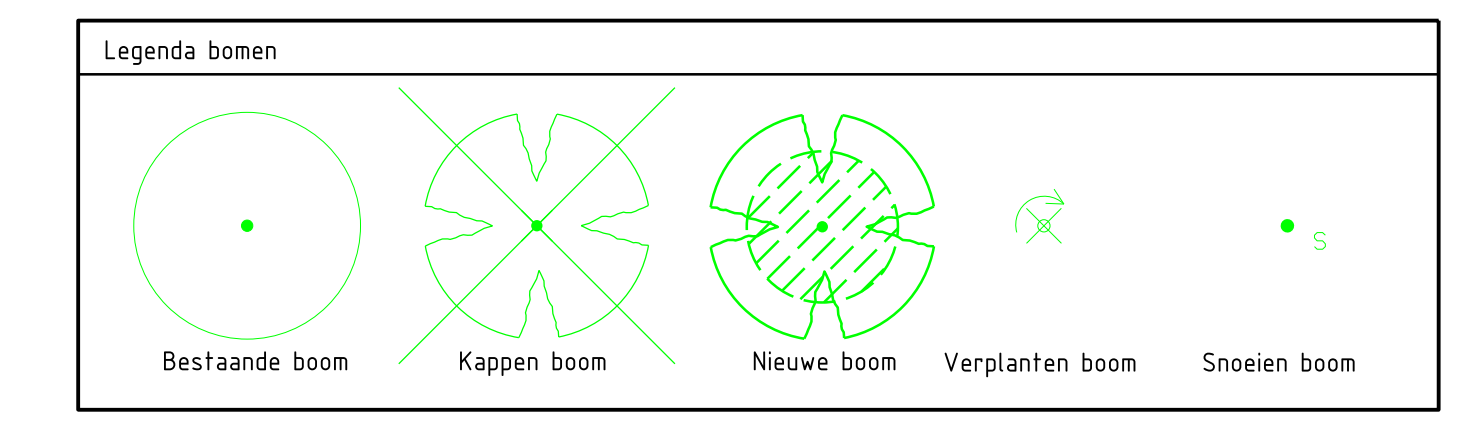

Beschrijving: 9

Opstellen	Goedgekeurd en vrijgegeven	Paraaf	Datum	Wijziging
Basislegenda maasveld				
Inspectieput Inspectieput rond Straatkolk 450x200 Straatkolk 450x300 Straatkolk 300x300 Trottoirkolk Lichtmast Traanmast Verkeerslicht Verkeersbord Paal Antiparkeerband Antiparkeerblok Parkeringsregel Energiekast	Hit-me recht Parkeringsautomaat Parkeringsmeterpaal Afvalbak Brandkraan Paal Carre Brievensbus Wegwijzer Bank Fietstenrek Fietshelmpa Reclamezuil Landstol Vlaggenmast	Boomkrans Container Container Container Container Container	Pel-filter Bestand asfalt (in asfalt) Nieuw asfalt (uitzend naar) Frezen/uitvullen (uitzend naar) Overbouw groen Verlaagde band (smal is hoog) Terrasafschieding	Toevoegingen Bestand Nieuw Vervallen Materialiesscheiding Werkgrens

Ingenieursbureau

Opdrachtgever: **Gemeente Amsterdam**

Project: **Reconstructie Hobbemakade**

Onderdeel: **Nieuwe situatie**

Status	Fase	Behoort bij	Schaal
Definitief	Bevat	Bevat	1:200
Opstellen	Goedgekeurd en vrijgegeven	Paraaf	Datum
B.K.	B.S.		18-05-2019
Projectnummer:	Tekeningnummer:	Rijnummer:	Formaat:
32157	20090161-HBK-NS	2	A4_B4X1680
Auteursrechten voorbehouden	Documentnr:	Platdatum:	Wijziging:
Bestandsnaam: 1805_vier_HK.gip		23-5-2019	2