




Situatieverzicht
Schaal 1:10.000

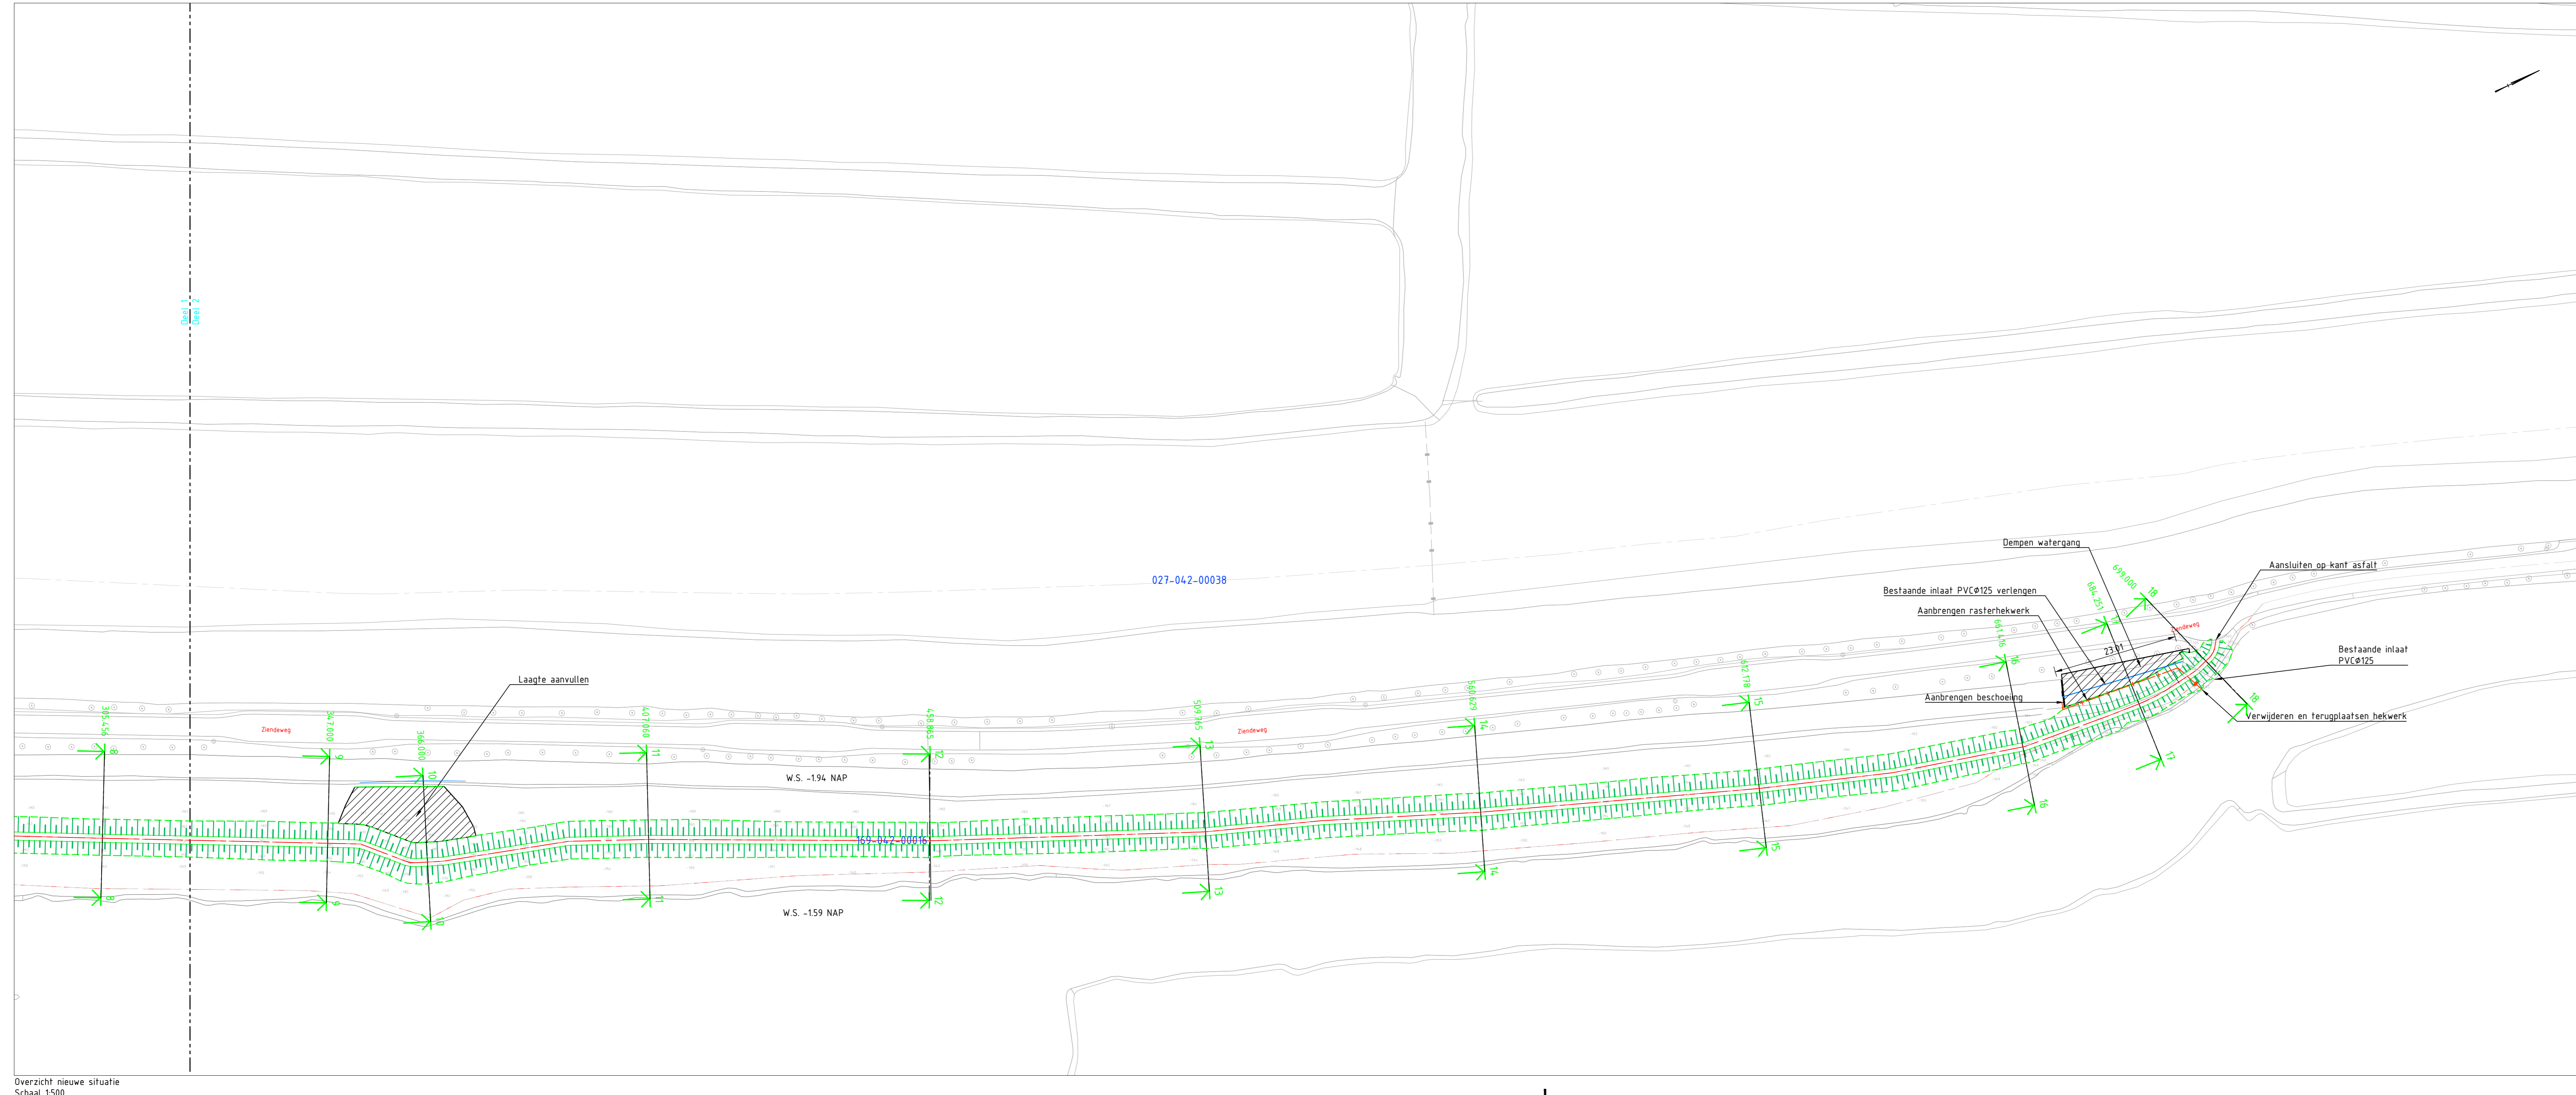

Legenda

	Bestaande leggerlijn
	Bestaande insteek watergang
	Bestaande waterlijn
	Bestaande hoogte
	Nieuwe as dijk
	Nieuwe teen dijk
	Nieuwe kruin dijk
	Te dempen watergang / op te hogen maaiveld
	Terugplaatsen hekwerk
	Aanbrengen rasterhekwerk
	Verlengen inlaatconstructie PVCØ125

Bijbehorende tekeningen:
 • 169-042-00016-102 Dwarsprofielen en lengteprofiel

OPDRACHTGEVER Rijnland Kadeverbetering Groene kade Zandweg te Zwammerdam Kadevak 169-042-00016	AANNEEMER W. Reijerkerk 03-05-2019	TEKENAAR 03-05-2019	SCHAAL 1500
PROJECTOMSCHRIJVING	STATUS Nieuwe situatie	TEKENINGNUMMER 169-042-00016-101	BLAD IN BLADEN 1 IN 1
DOCUMENTSOORT TEKENING	STATUS UD	Reijerkerk Survey en Ontwerp Dorpsplein 44 2160 KE Lisse T: 06-42325955 E: info@survey-ontwerp.nl	

Overzicht nieuwe situatie
Schaal 1:500