


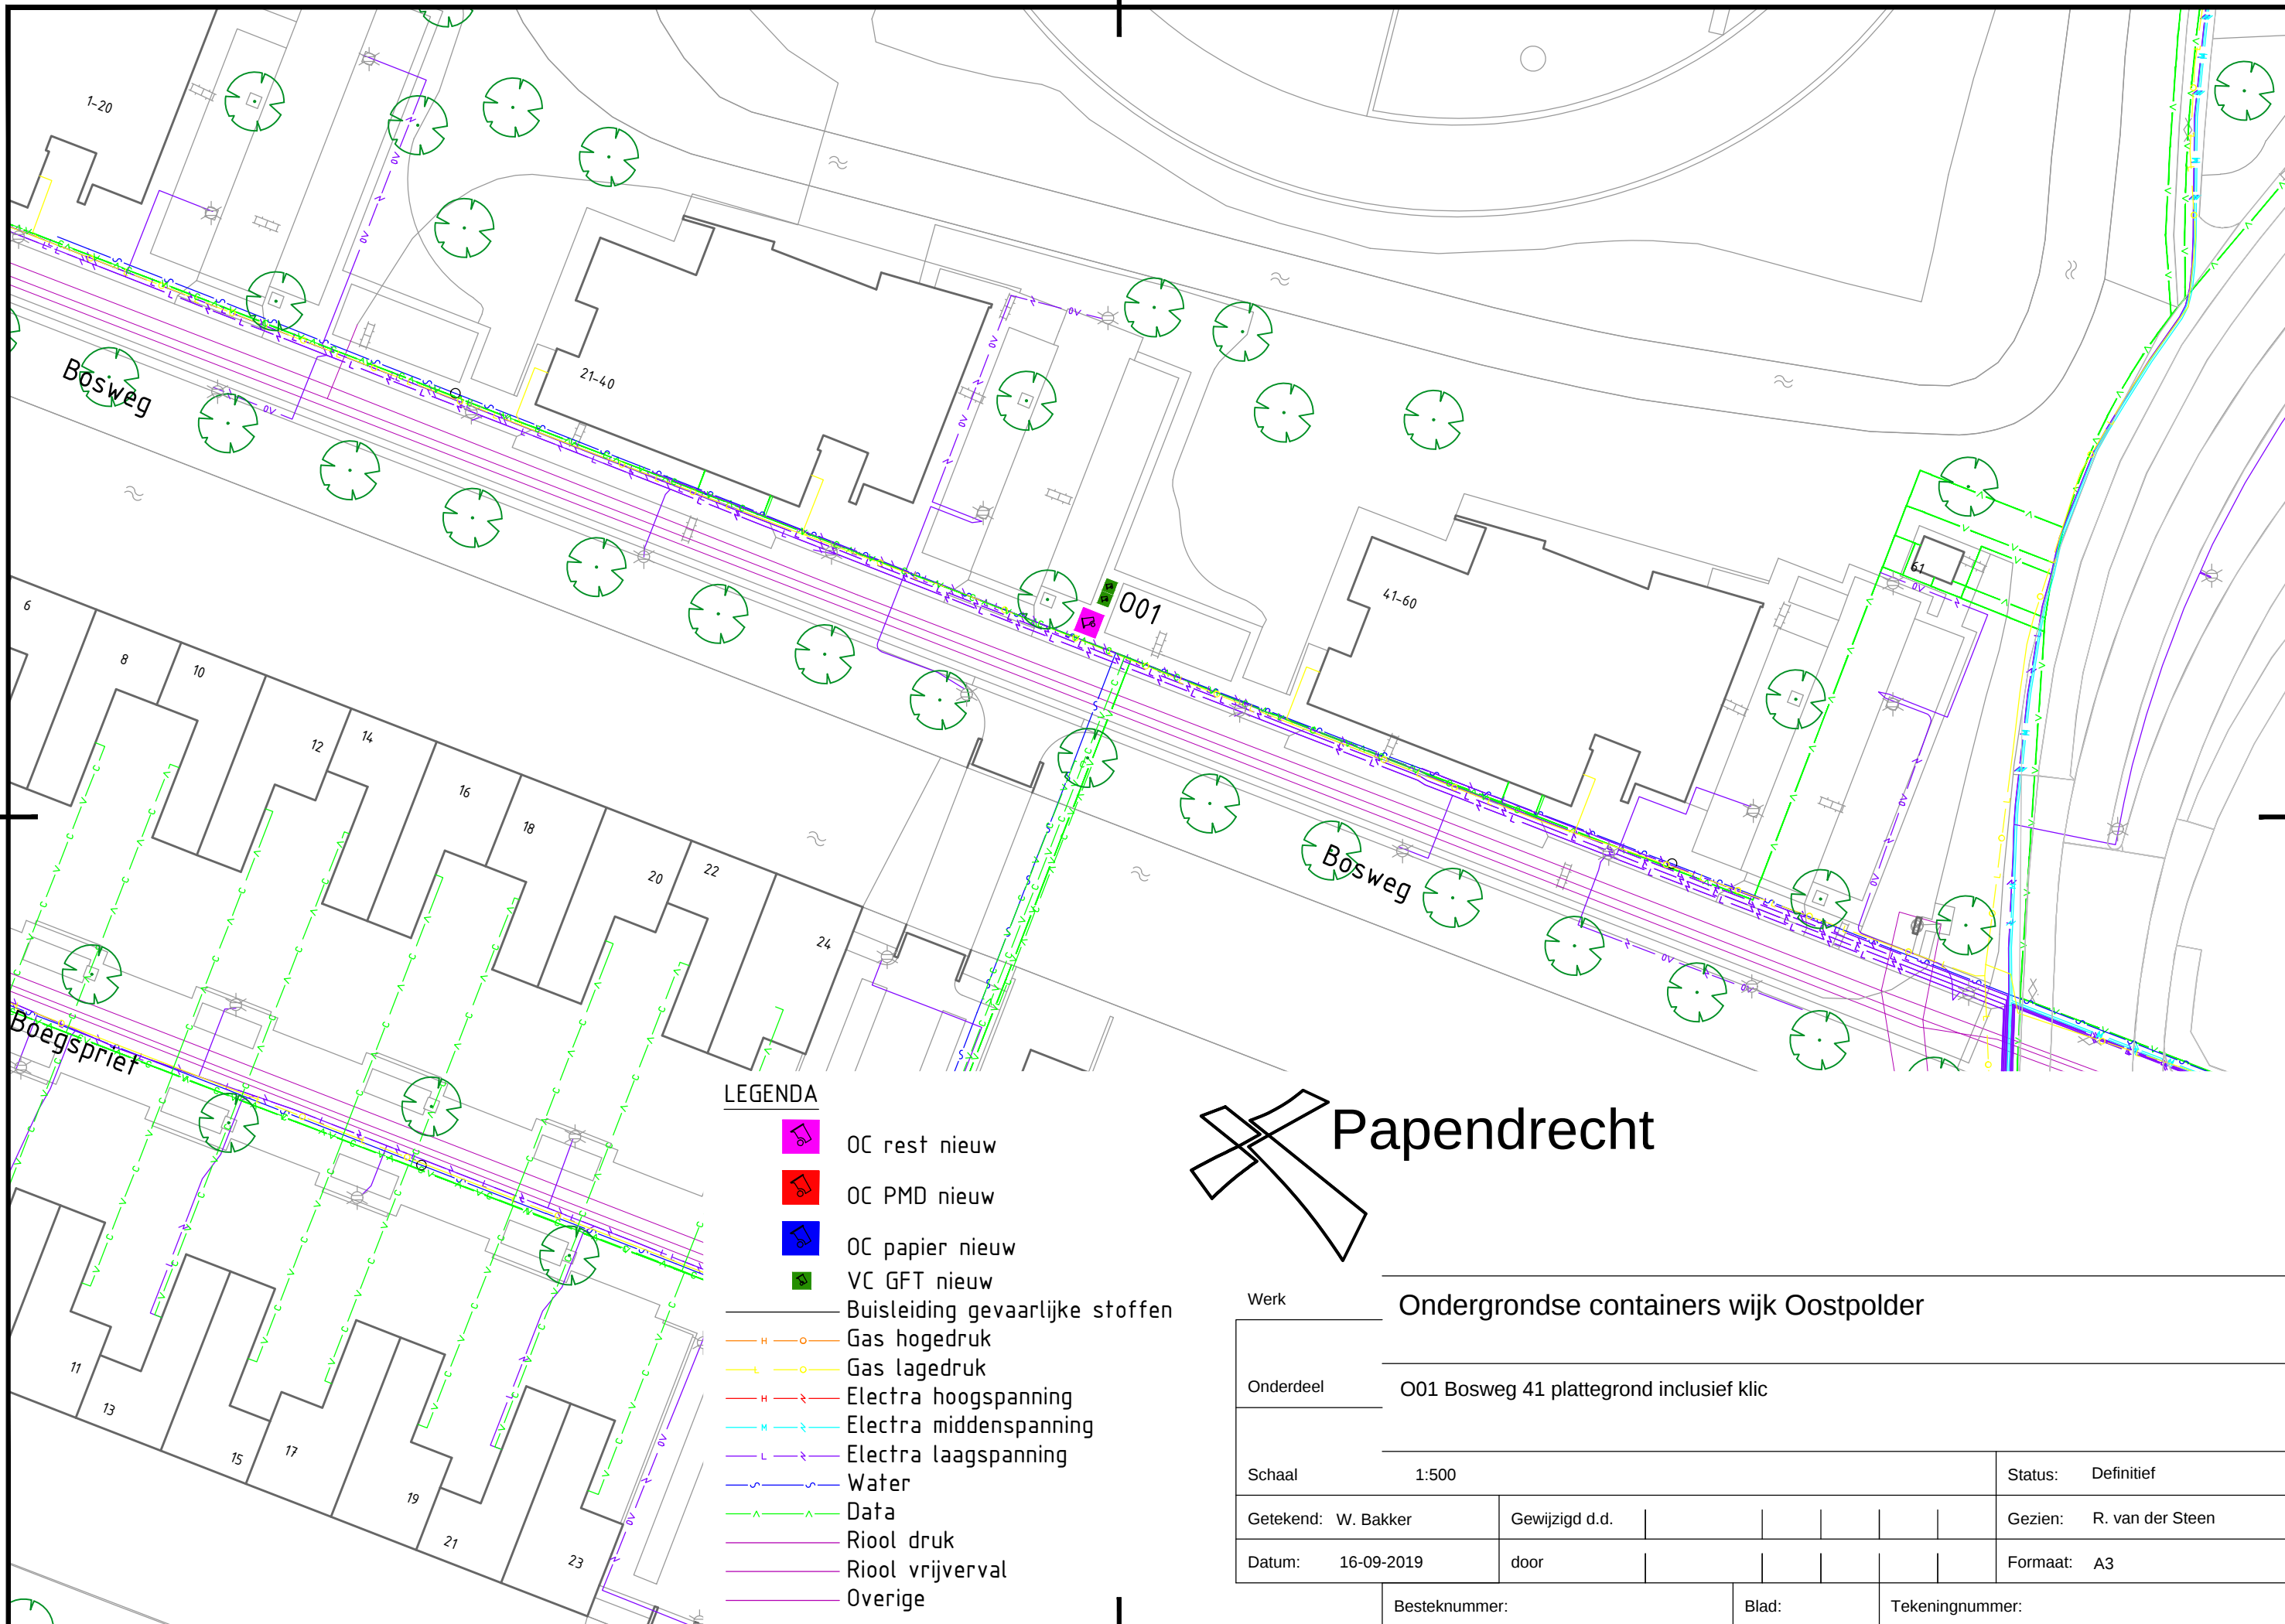

LEGENDA

- OC rest nieuw
- OC PMD nieuw
- OC papier nieuw
- VC GFT nieuw
- Buisleiding gevaarlijke stoffen
- Gas hogedruk
- Gas lagedruk
- Electra hoogspanning
- Electra middenspanning
- Electra laagspanning
- Water
- Data
- Riool druk
- Riool vrijval
- Overige

Papendrecht

Werk		Ondergrondse containers wijk Oostpolder									
Onderdeel		O01 Bosweg 41 plattegrond inclusief klic									
Schaal		1:500								Status:	Definitief
Getekend: W. Bakker		Gewijzigd d.d.							Gezien:	R. van der Steen	
Datum: 16-09-2019		door							Formaat:	A3	
Besteknummer:		Blad:			Tekeningnummer:						