DWARSPROFIEL
Schaal: 1:250

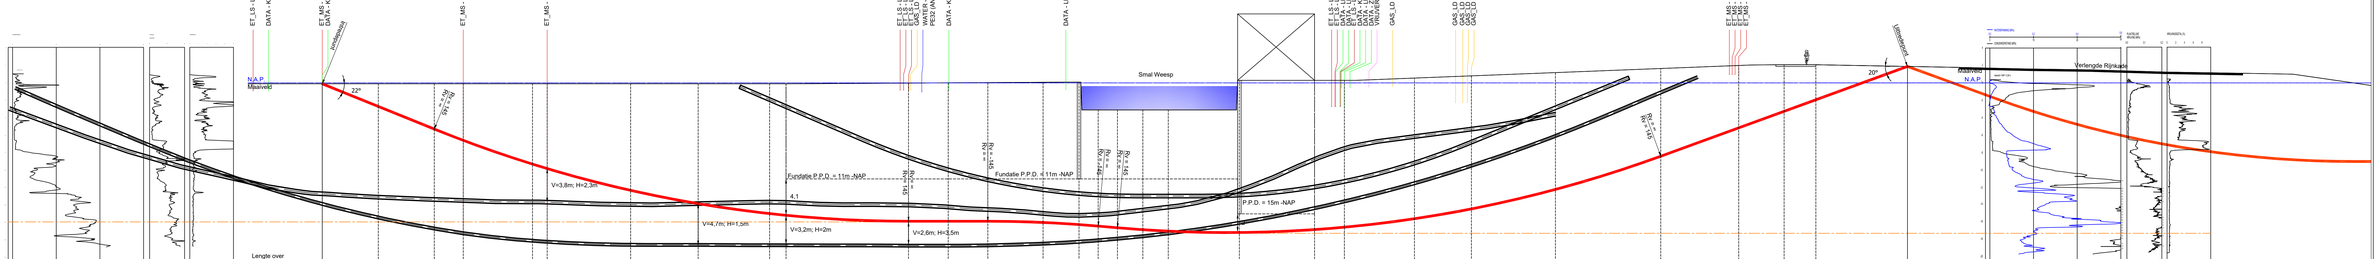

| | | |