



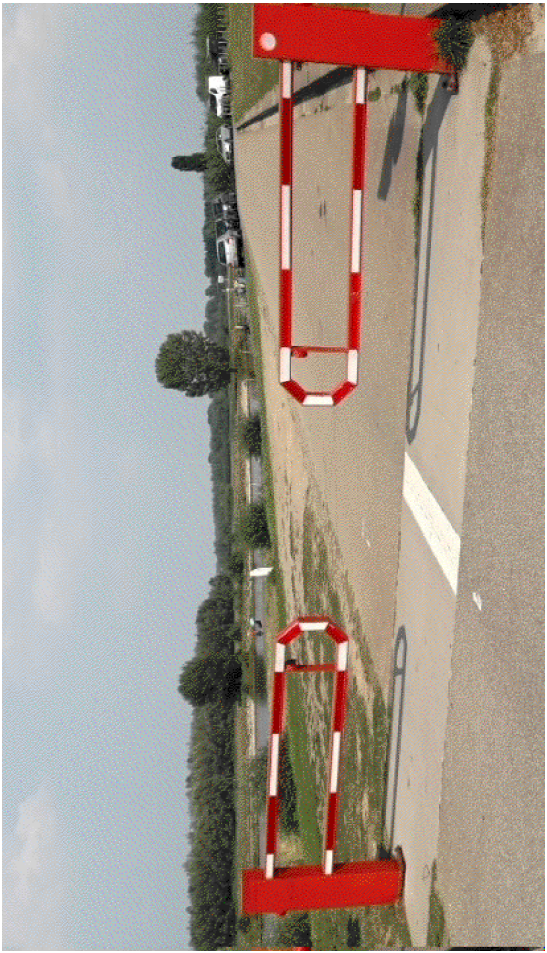

voorbeeld flexibel hek

wijzigingsdata									
1	2	3	4	5	6	7	8	9	10

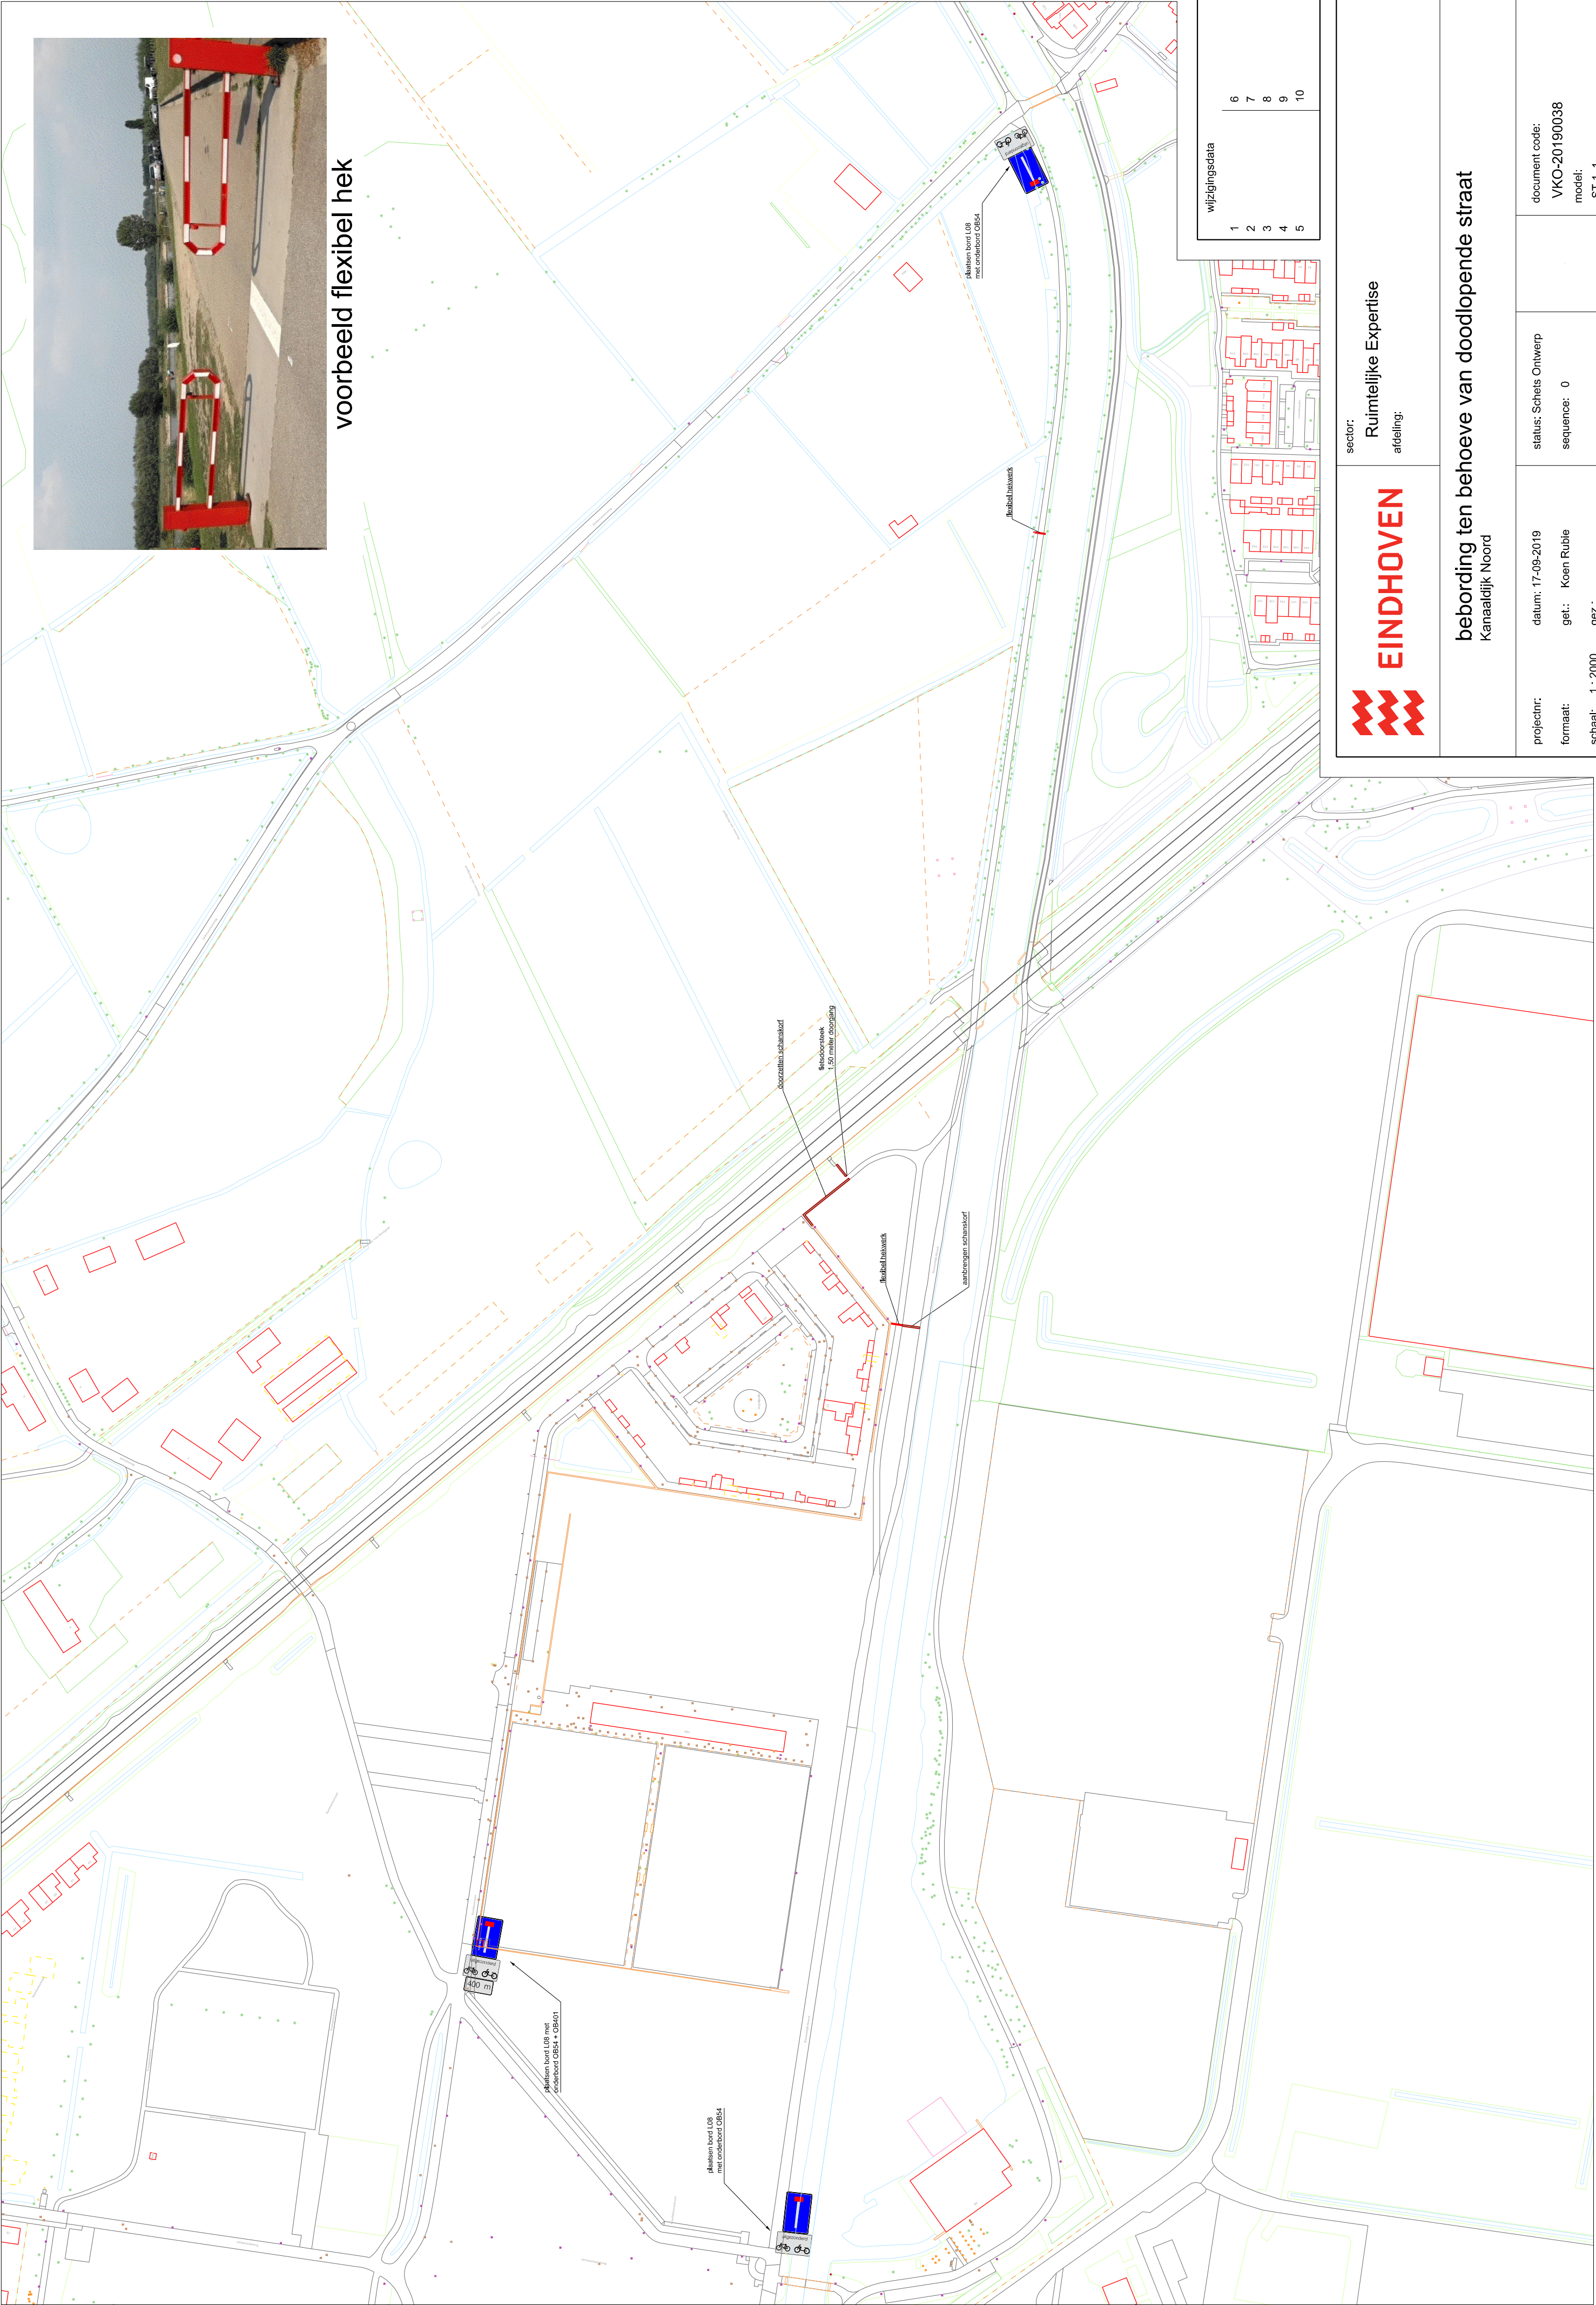

sector:

Ruimtelijke Expertise

afdeling:

beoordeling ten behoeve van doorgaande straat

Kanaalrij Noord

projectnr:

17-09-2019

formaat:

get.: Koen Ruble

schaal:

1 : 2000

document code:

VKO-20190038

model:

ST 1_1

status: Schets Ontwerp

sequence: 0

get.: Koen Ruble

gez.: