

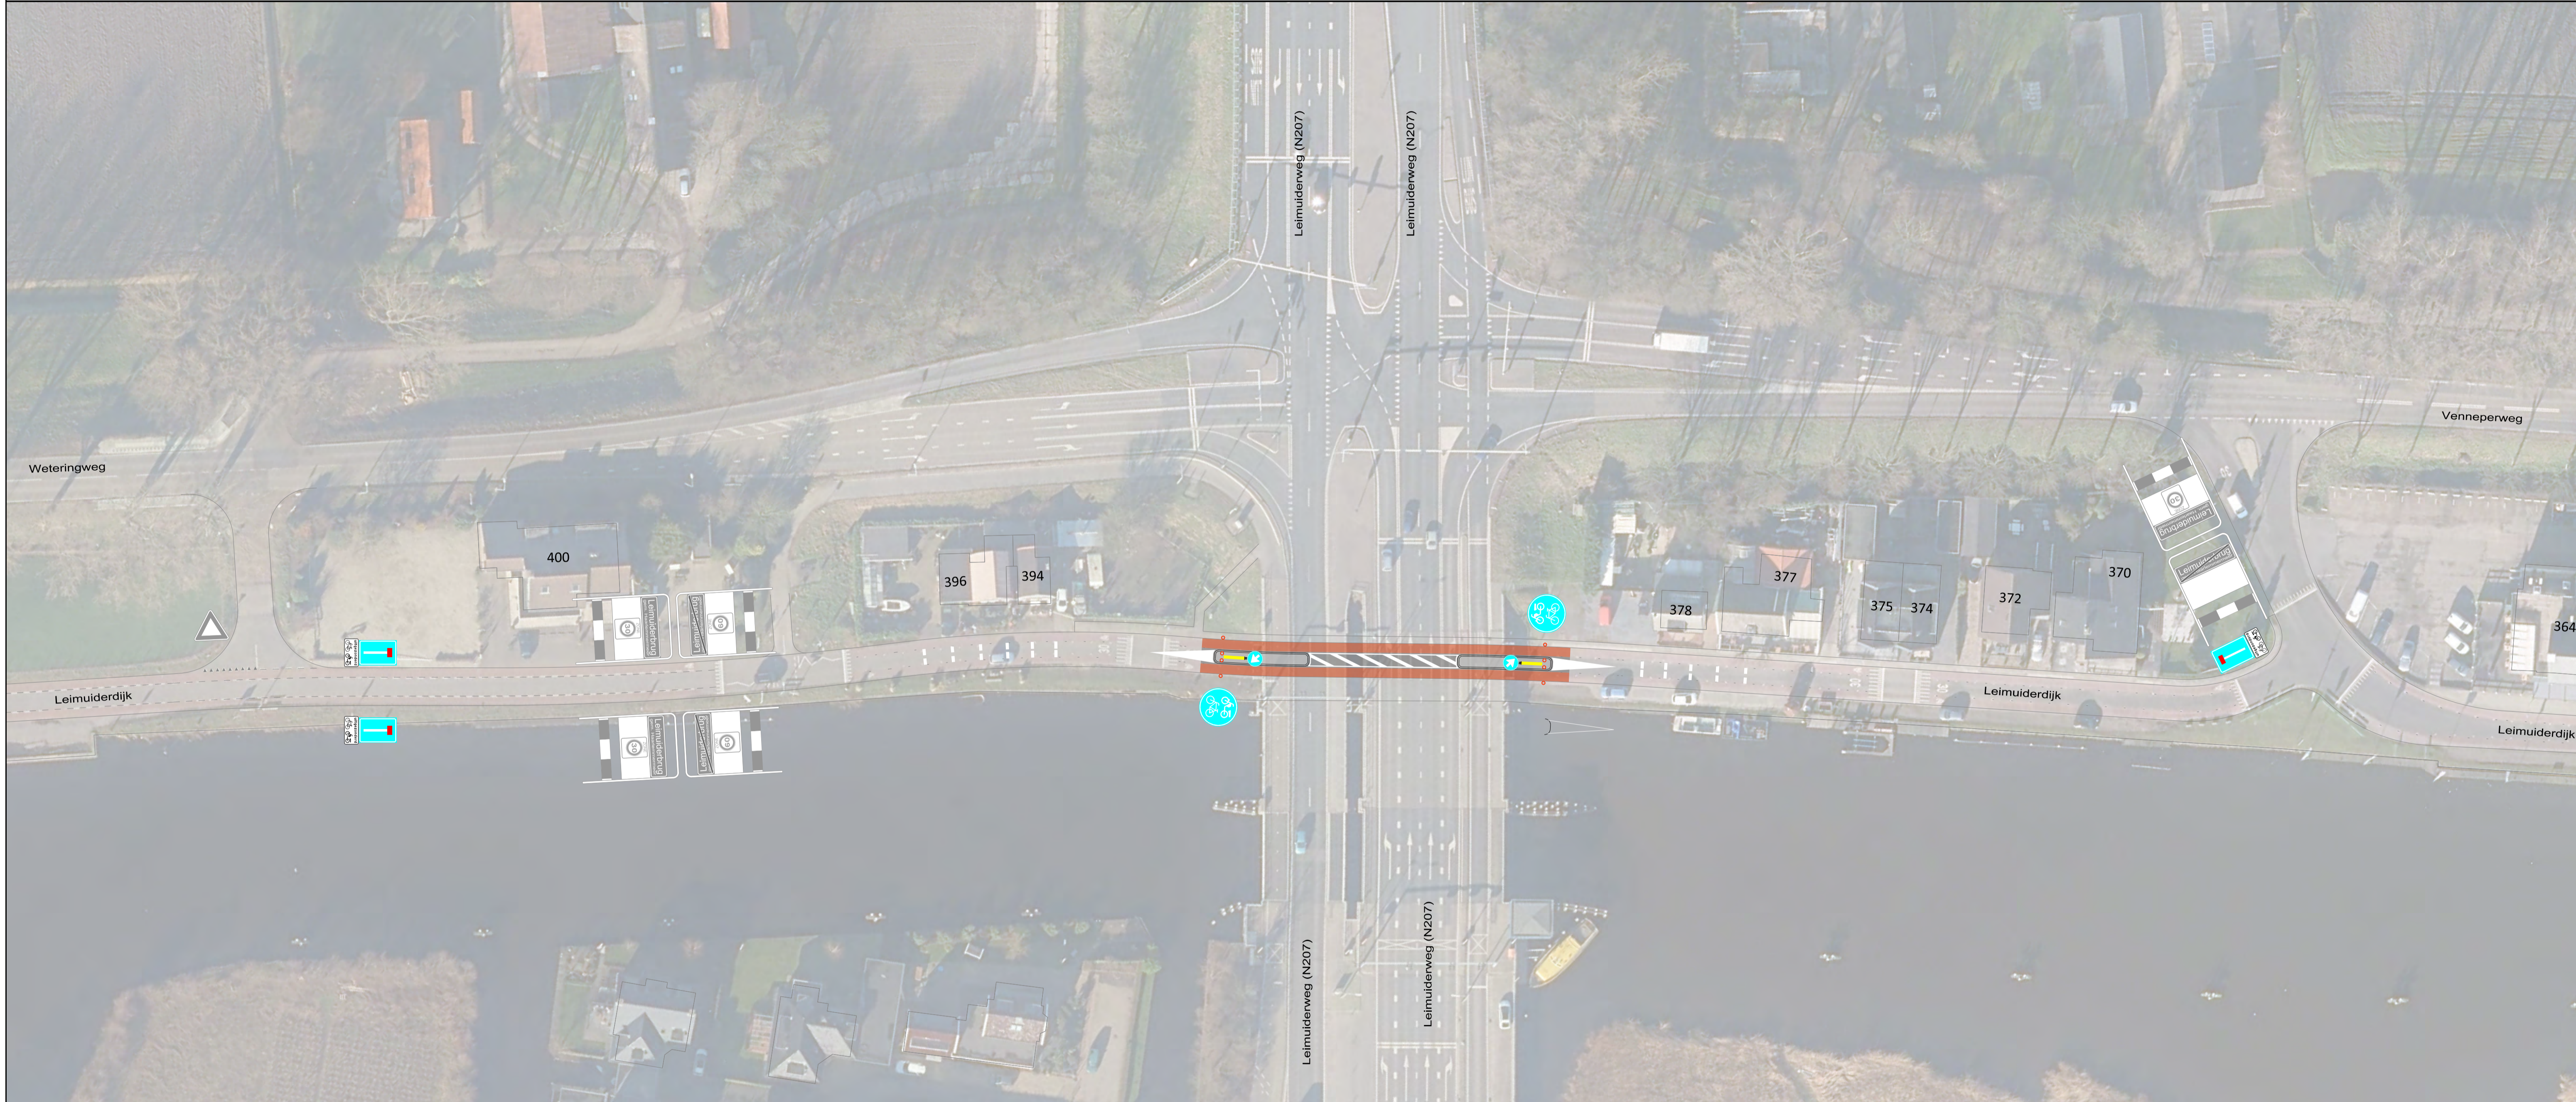


Visie Ringdijk en Ringvaart | Maatregelen Leimuiderbrug

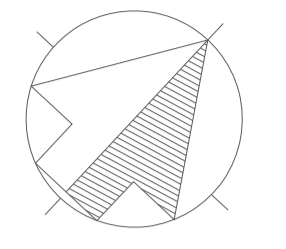

LEGENDA

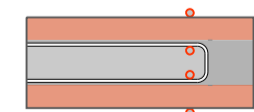

knip door middel van middengeleider en flexpalen



verkeersborden G12a, L8+OB54 en D2

MAATREGELEN

- aanbrengen knip onder de Leimuiderbrug/N207



LEIMUIDERBRUG
Leimuiderdijk
Herinrichting op grond van Visie Ringdijk
Verkeersbesluittekening

Oprachtgever: Visie Ringdijk	Datum: 06-03-2019	Afmeting: A1
WO-nr.:	Status: Definitief	Schaal: 1:500
Contractnr.:	Auteur: S. Koggel	Tek-nr.: 2019-100-802
Ingenieursbureau postbus 250 2130 AG Hoofddorp tel. 0900-1852	Controle:	Akkoord:
wijziging	omschrijving	datum
		auteur
		akkoord

Ruimte voor logo en tekeninginformatie extern bureau