

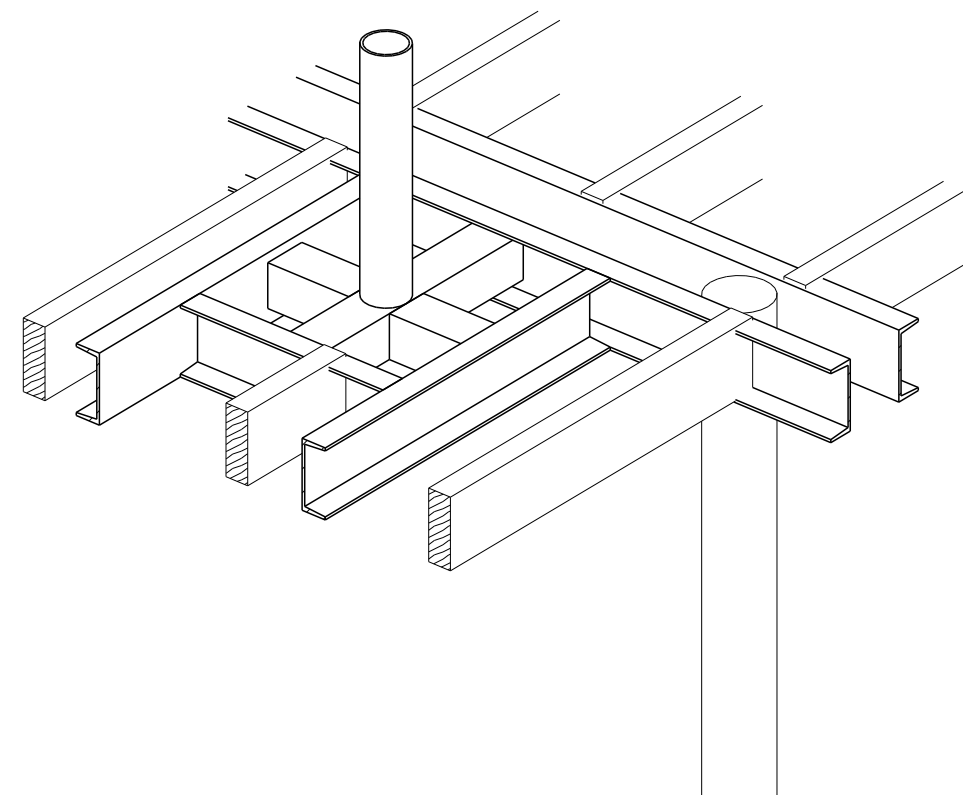


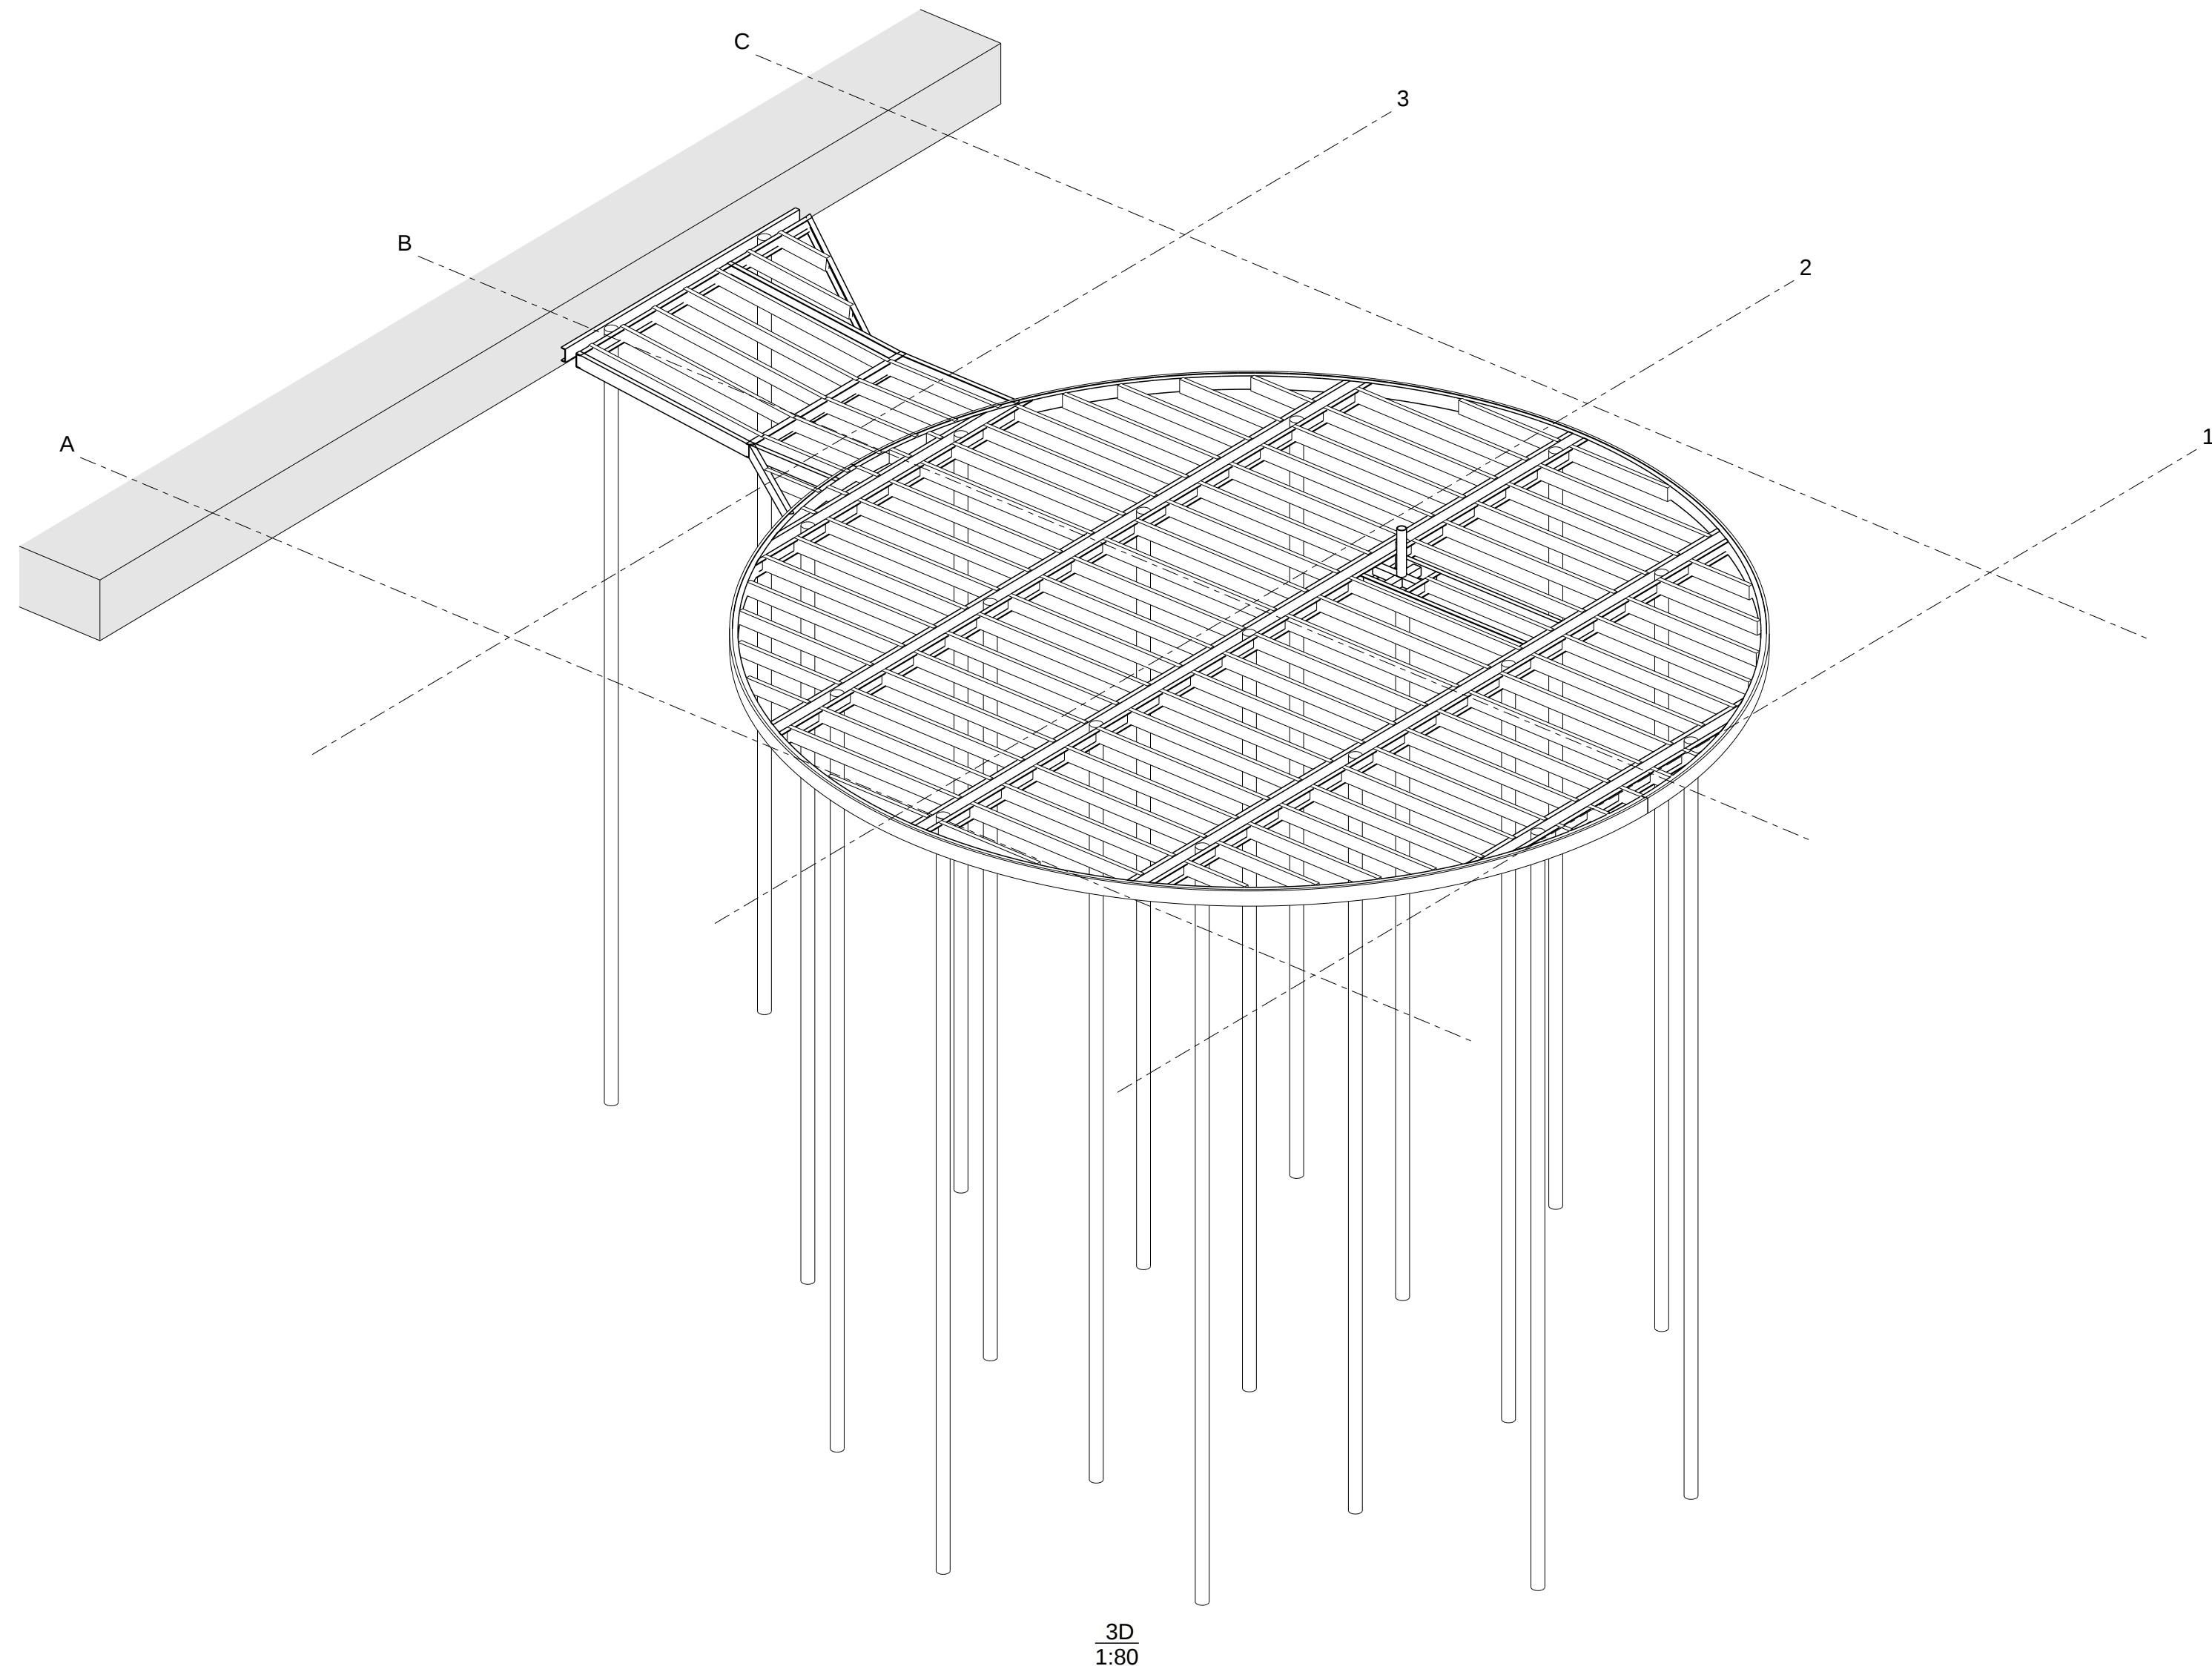

Detail parasolbevestiging, 1:20

Algemene bepalingen houtconstructies	
Uitvoering volgens:	NEN-EN 1995
Kwaliteitseisen:	KVH 1980 (NEN 5461 t/m NEN 5492)
Houtkwaliteit:	C24, tenzij anders vermeldt
Klimaatklasse:	I
Detailering van de constructie volgens nadere berekeningen en tekeningen houtconstructieleverancier, incl. afschuivingsberekening bij samengestelde profielen.	
Lassen, bouten & toleranties	
Lassen:	a=4, tenzij anders vermeldt
Boutkwaliteit:	Klasse 8.8, tenzij anders vermeldt volgens NEN-EN-ISO 2553:2014
Toleranties:	volgens NEN-EN-ISO 13920 1) klasse C: lengtematen en hoekmaten 2) klasse G: rechtheid, vlakheid en paralleliteit volgens NEN-EN-ISO 5817 en NEN-EN 1090-2 bijlage D
Materiaalsoorten en kwaliteiten	
Platen en profielen:	S235JR volgens NEN-EN 10025-2
Buis en kokerprofielen:	S355J2H volgens NEN-EN 10210-1(warmvervaardigd) S275J0H volgens NEN-EN 10219-1 (koudvervaardigd)
Voorbeweringsgraad:	conform ISO 8501-3/ P1
Fabricage en montage:	volgens NEN-EN 1090-2:2008+A1:2011
Executieklasse:	EXC2

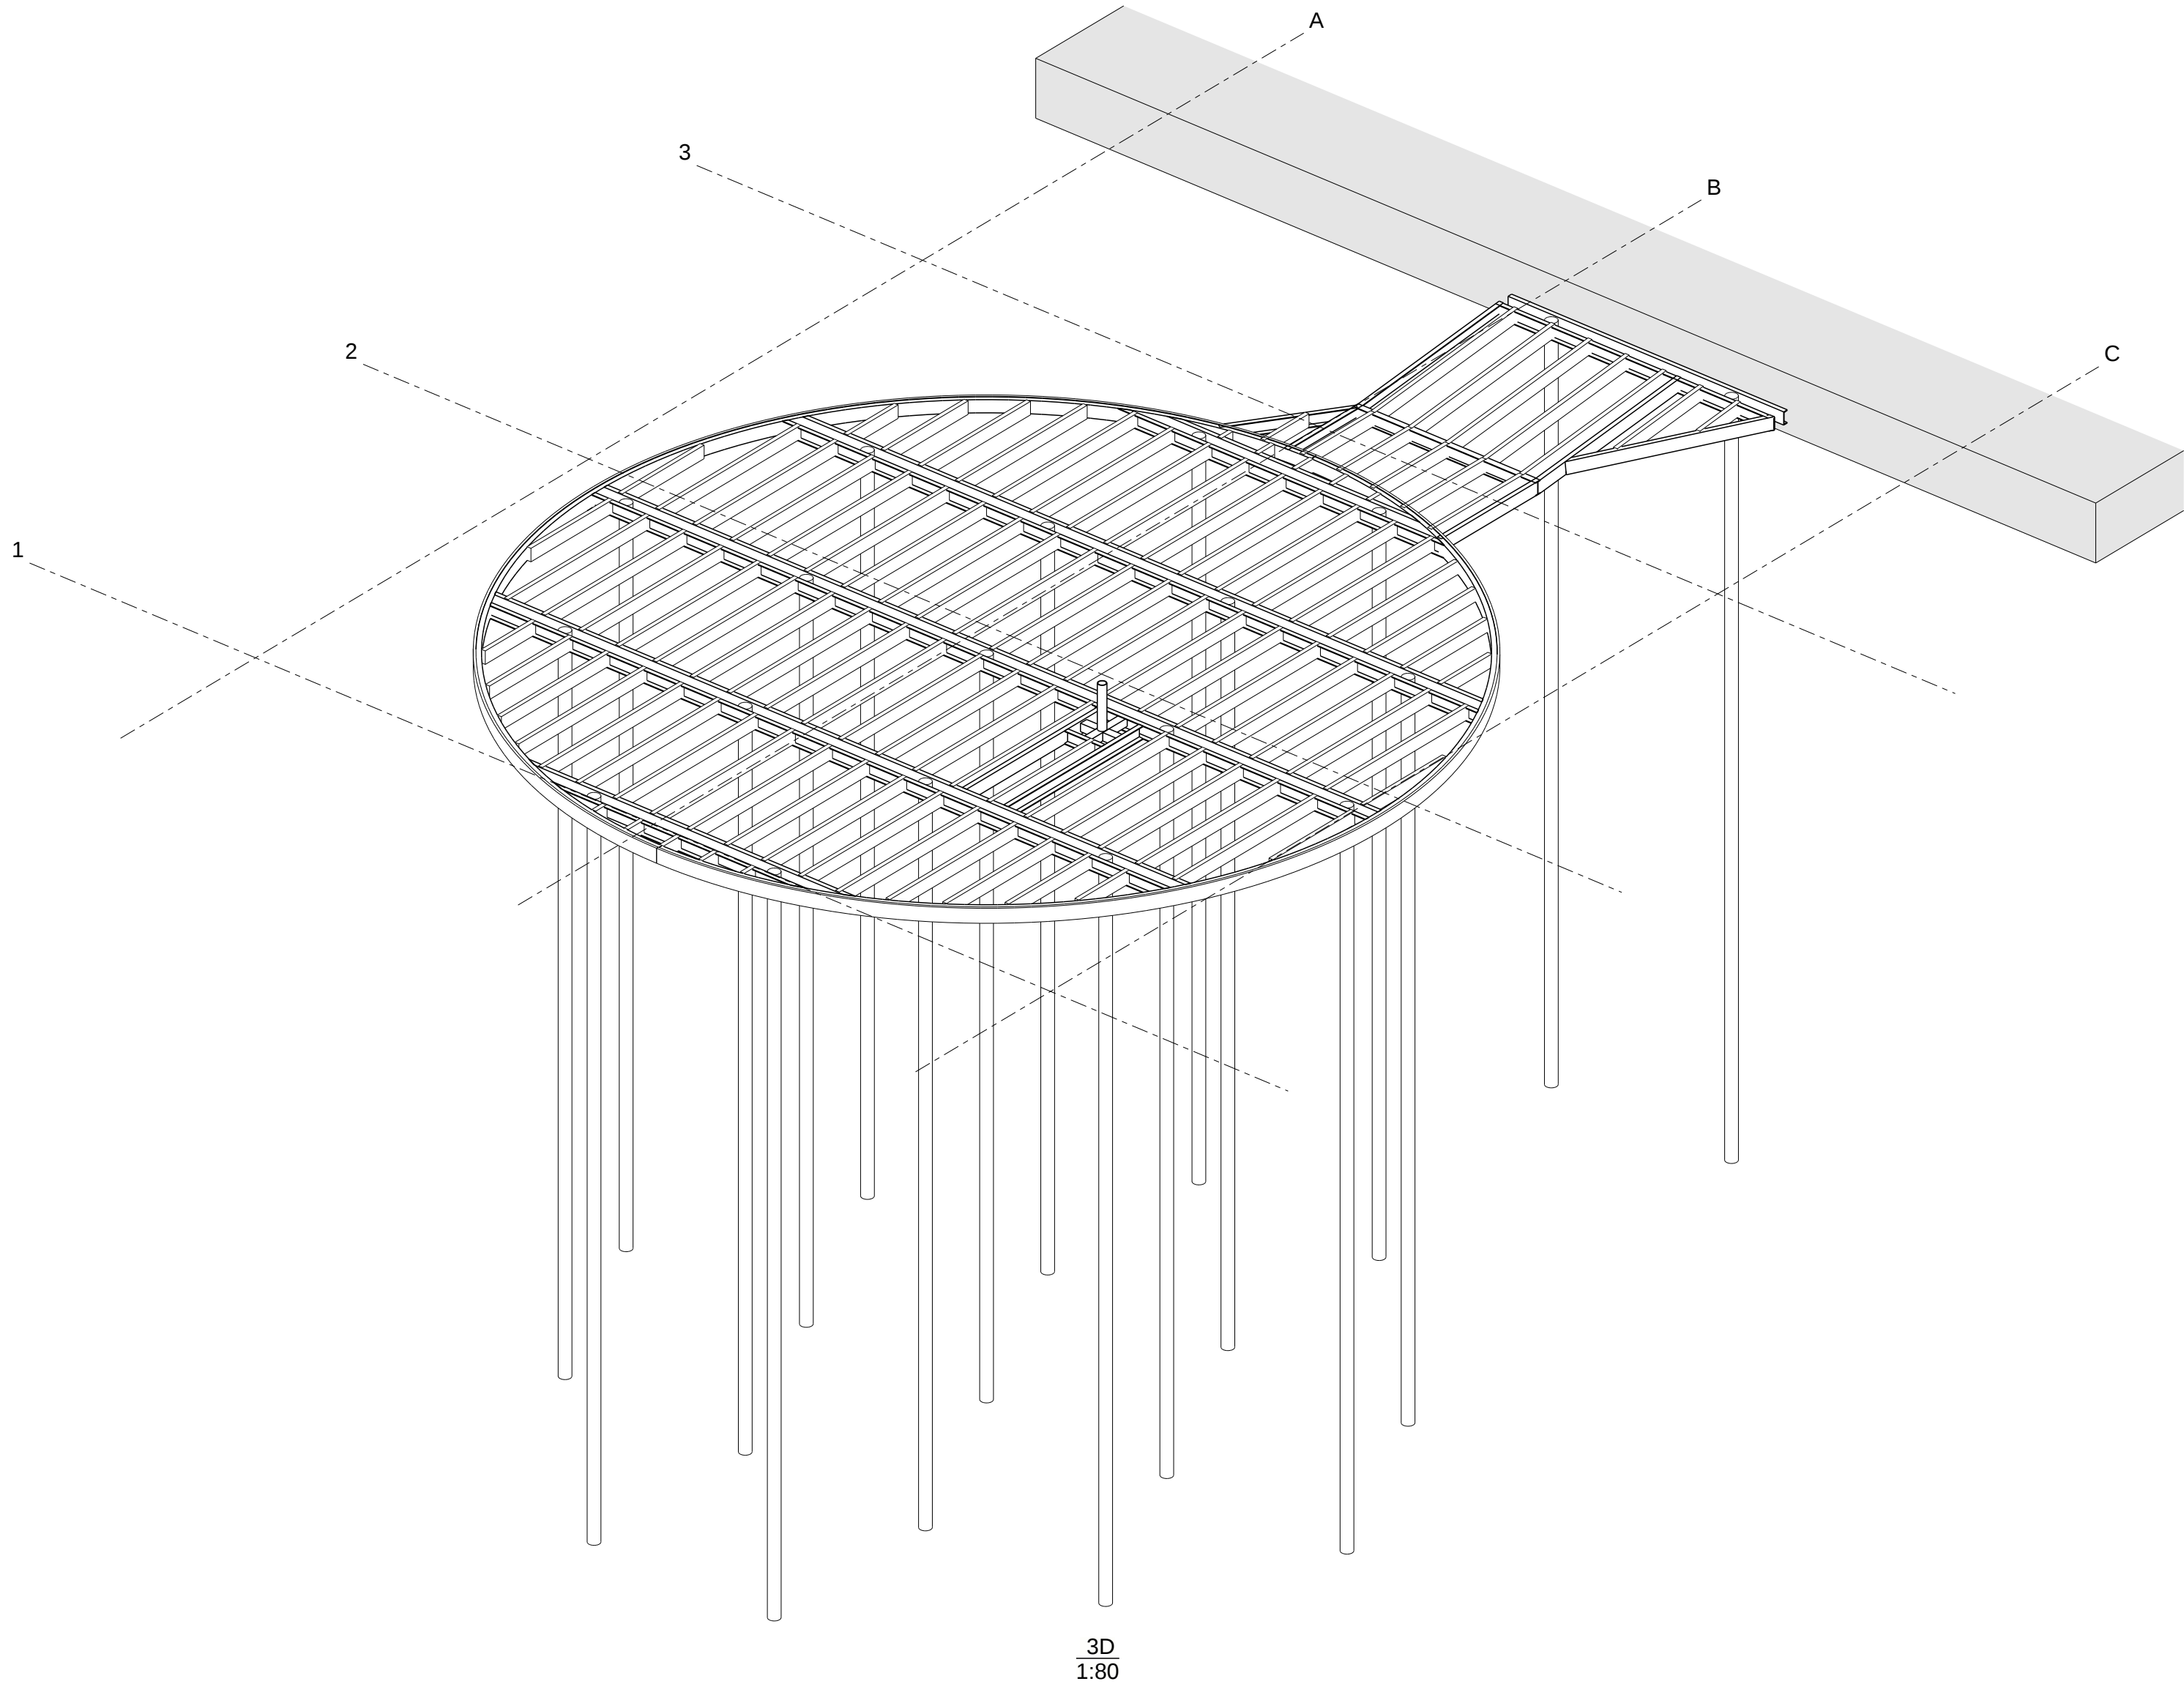

Project	Waterterras Strand Zuid		
Onderwerp	3D aanzichten Waterterras		
Tekeningnummer	03	Extern Project nr	-
Status		Intern Project nr	7190126
Datum	20.06.2019	Opdrachtgever	Unlimitedlabel B.V.
Papierformaat	A1	Locatie	RAI Amsterdam
T +31 (0)226 216 003		Anton Constructie- & Adviesbureau B.V.	Building your ambitions
E info@AntonGroep.nl		Poel 7	
W AntonGroep.nl		1713 GL Odbdam	
W AntonConstructie-Adviesbureau.nl		Nederland	