
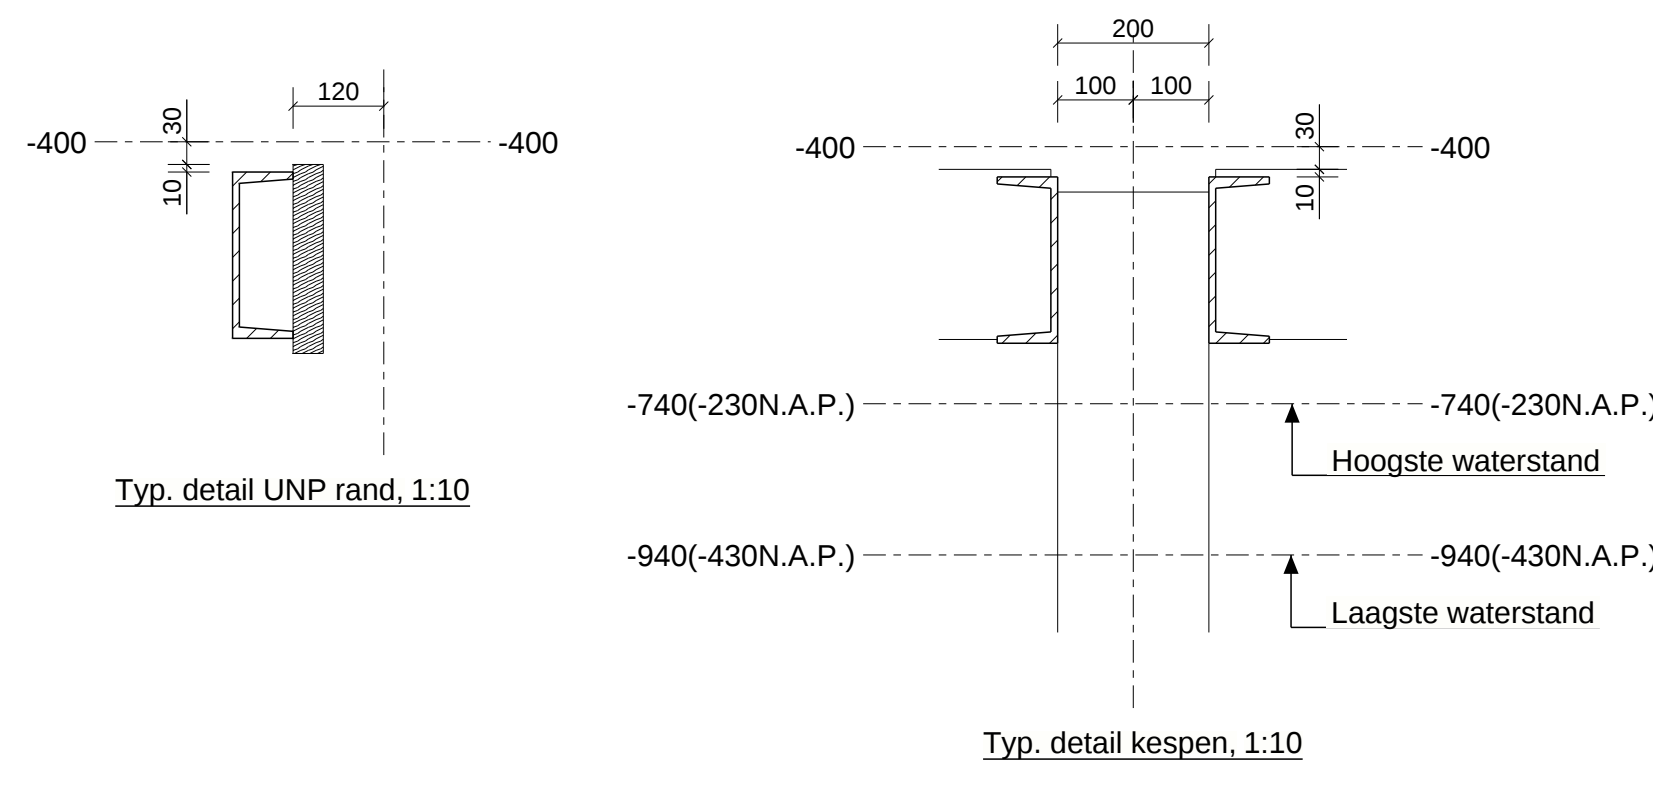
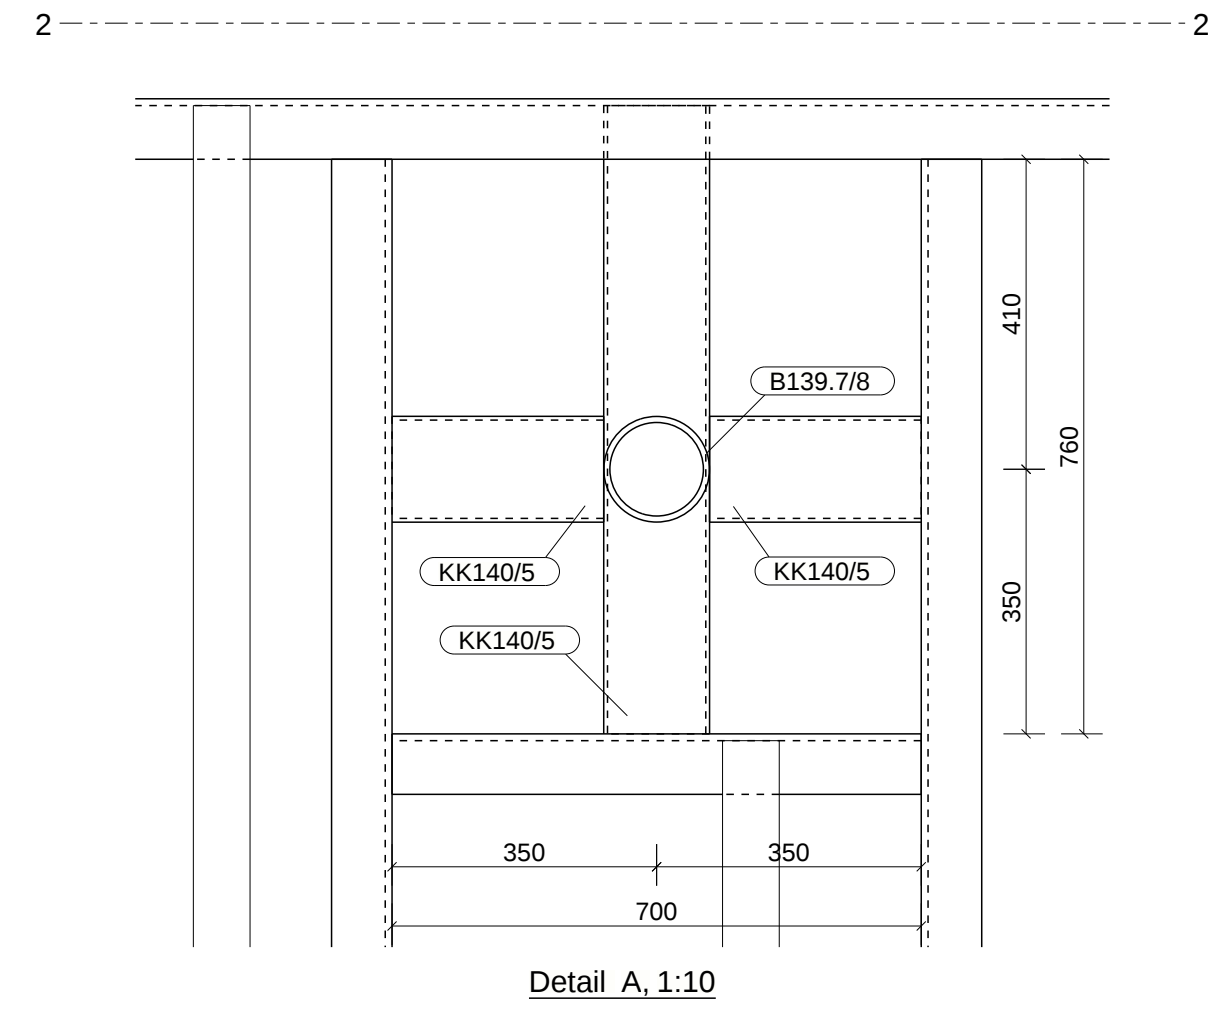


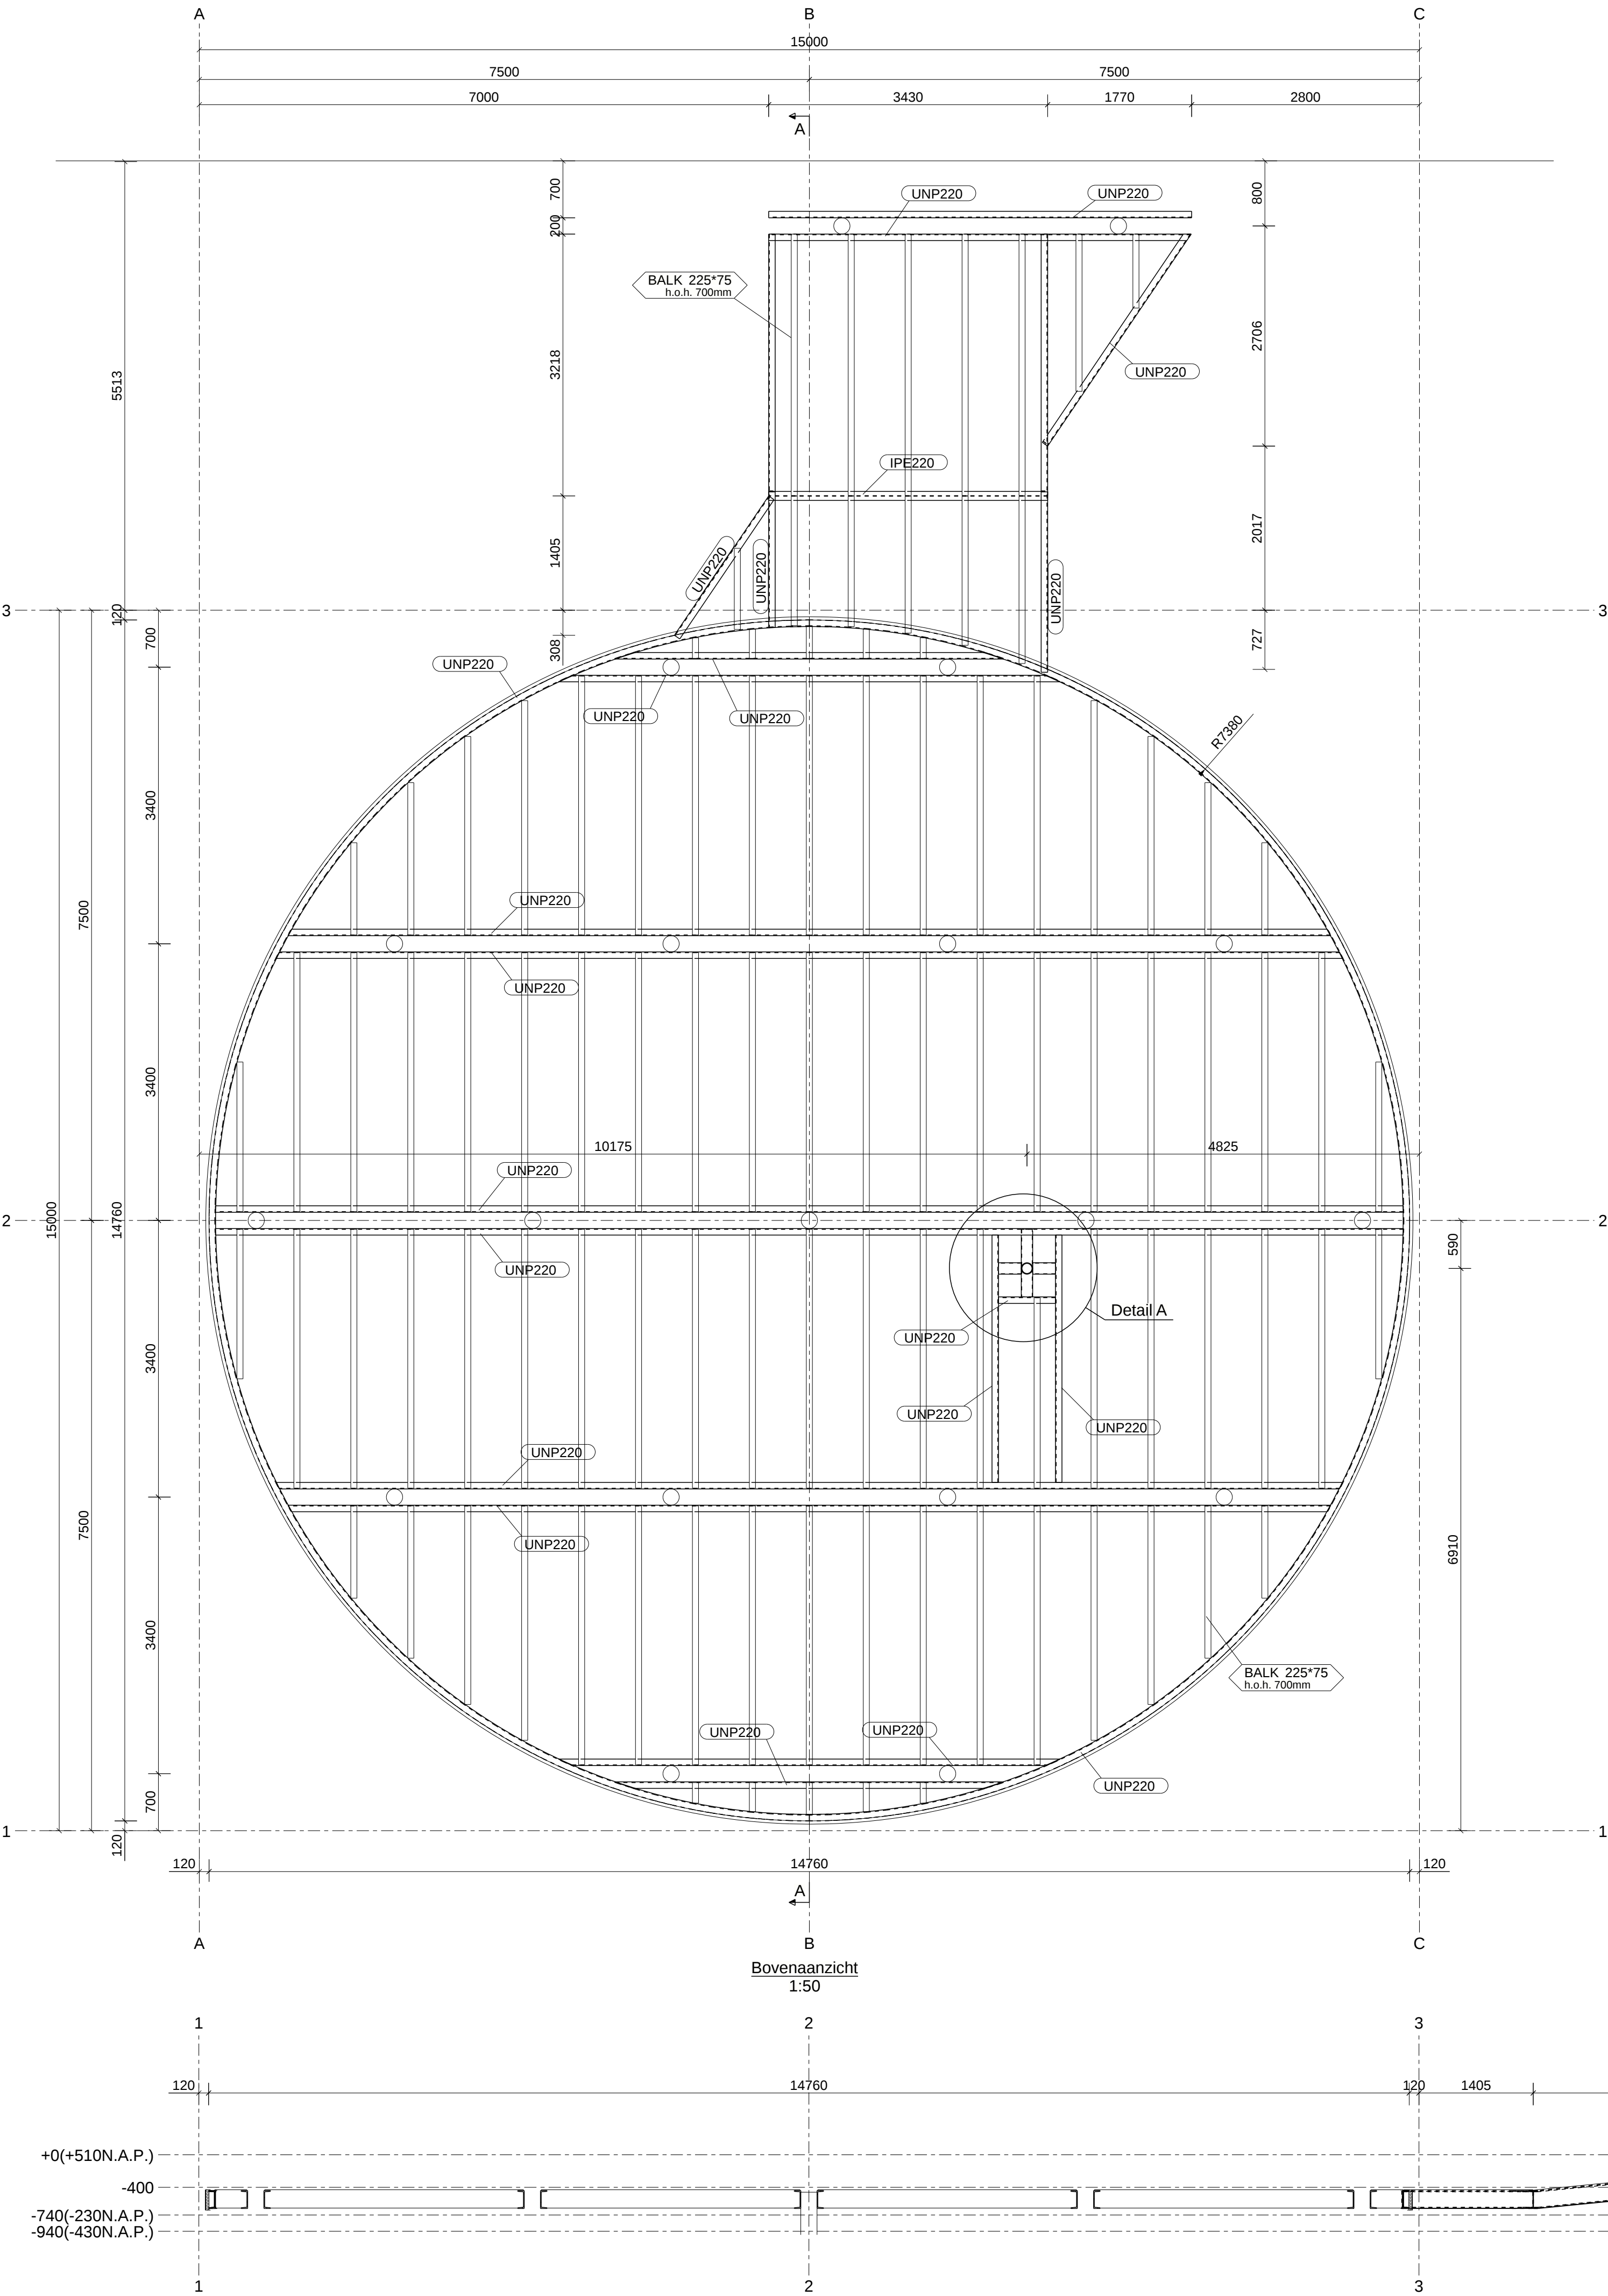

Algemene bepalingen houtconstructies

Uitvoering volgens: NEN-EN 1995
Kwaliteitseisen: KWH 1980 (NEN 5461 t/m NEN 5492)
Houtkwaliteit: C24, tenzij anders vermeldt
Klimaatklasse: I

Detailering van de constructie volgens nadere berekeningen en tekeningen houtconstructieleverancier, incl. afschuivingsberekening bij samengestelde profielen.

Lassen, bouten & toleranties

Lassen: a=4, tenzij anders vermeldt
Boutkwaliteit: Klasse 8.8, tenzij anders vermeldt volgens NEN-EN-ISO 2553:2014
Toleranties: volgens NEN-EN-ISO 13920 1) klasse C: lengtematen en hoekmaten 2) klasse G: rechtheid, vlakheid en paralleliteit volgens NEN-EN-ISO 5817 en NEN-EN 1090-2 bijlage D

Materiaalsoorten en kwaliteiten

Platen en profielen: S235JR volgens NEN-EN 10025-2
Buis en kokerprofielen: S355J2H volgens NEN-EN 10210-1(warmvervaardigd) S275J0H volgens NEN-EN 10219-1(koudvervaardigd)
Voorbeweringsgraad: conform ISO 8501-3/ P1
Fabricage en montage: volgens NEN-EN 1090-2:2008+A1:2011
Executieklasse: EXC2



Project: **Waterterras Strand Zuid**
Onderwerp: **Overzicht Waterterras**
Tekeningnummer: **02**
Status: **12.06.2019**
Datum: **A1**
Papierformaat: **A1**

Extern Project nr: **-**
Intern Project nr: **7190126**
Opdrachtgever: **Unlimitedlabel B.V.**
Locatie: **RAI Amsterdam**

T +31 (0)226 216 003 Anton Constructie- & Adviesbureau B.V.
E info@AntonGroep.nl Poel 7
W AntonGroep.nl 1713 GL Obdam
W AntonConstructie-Adviesbureau.nl Nederland

Building your ambitions