



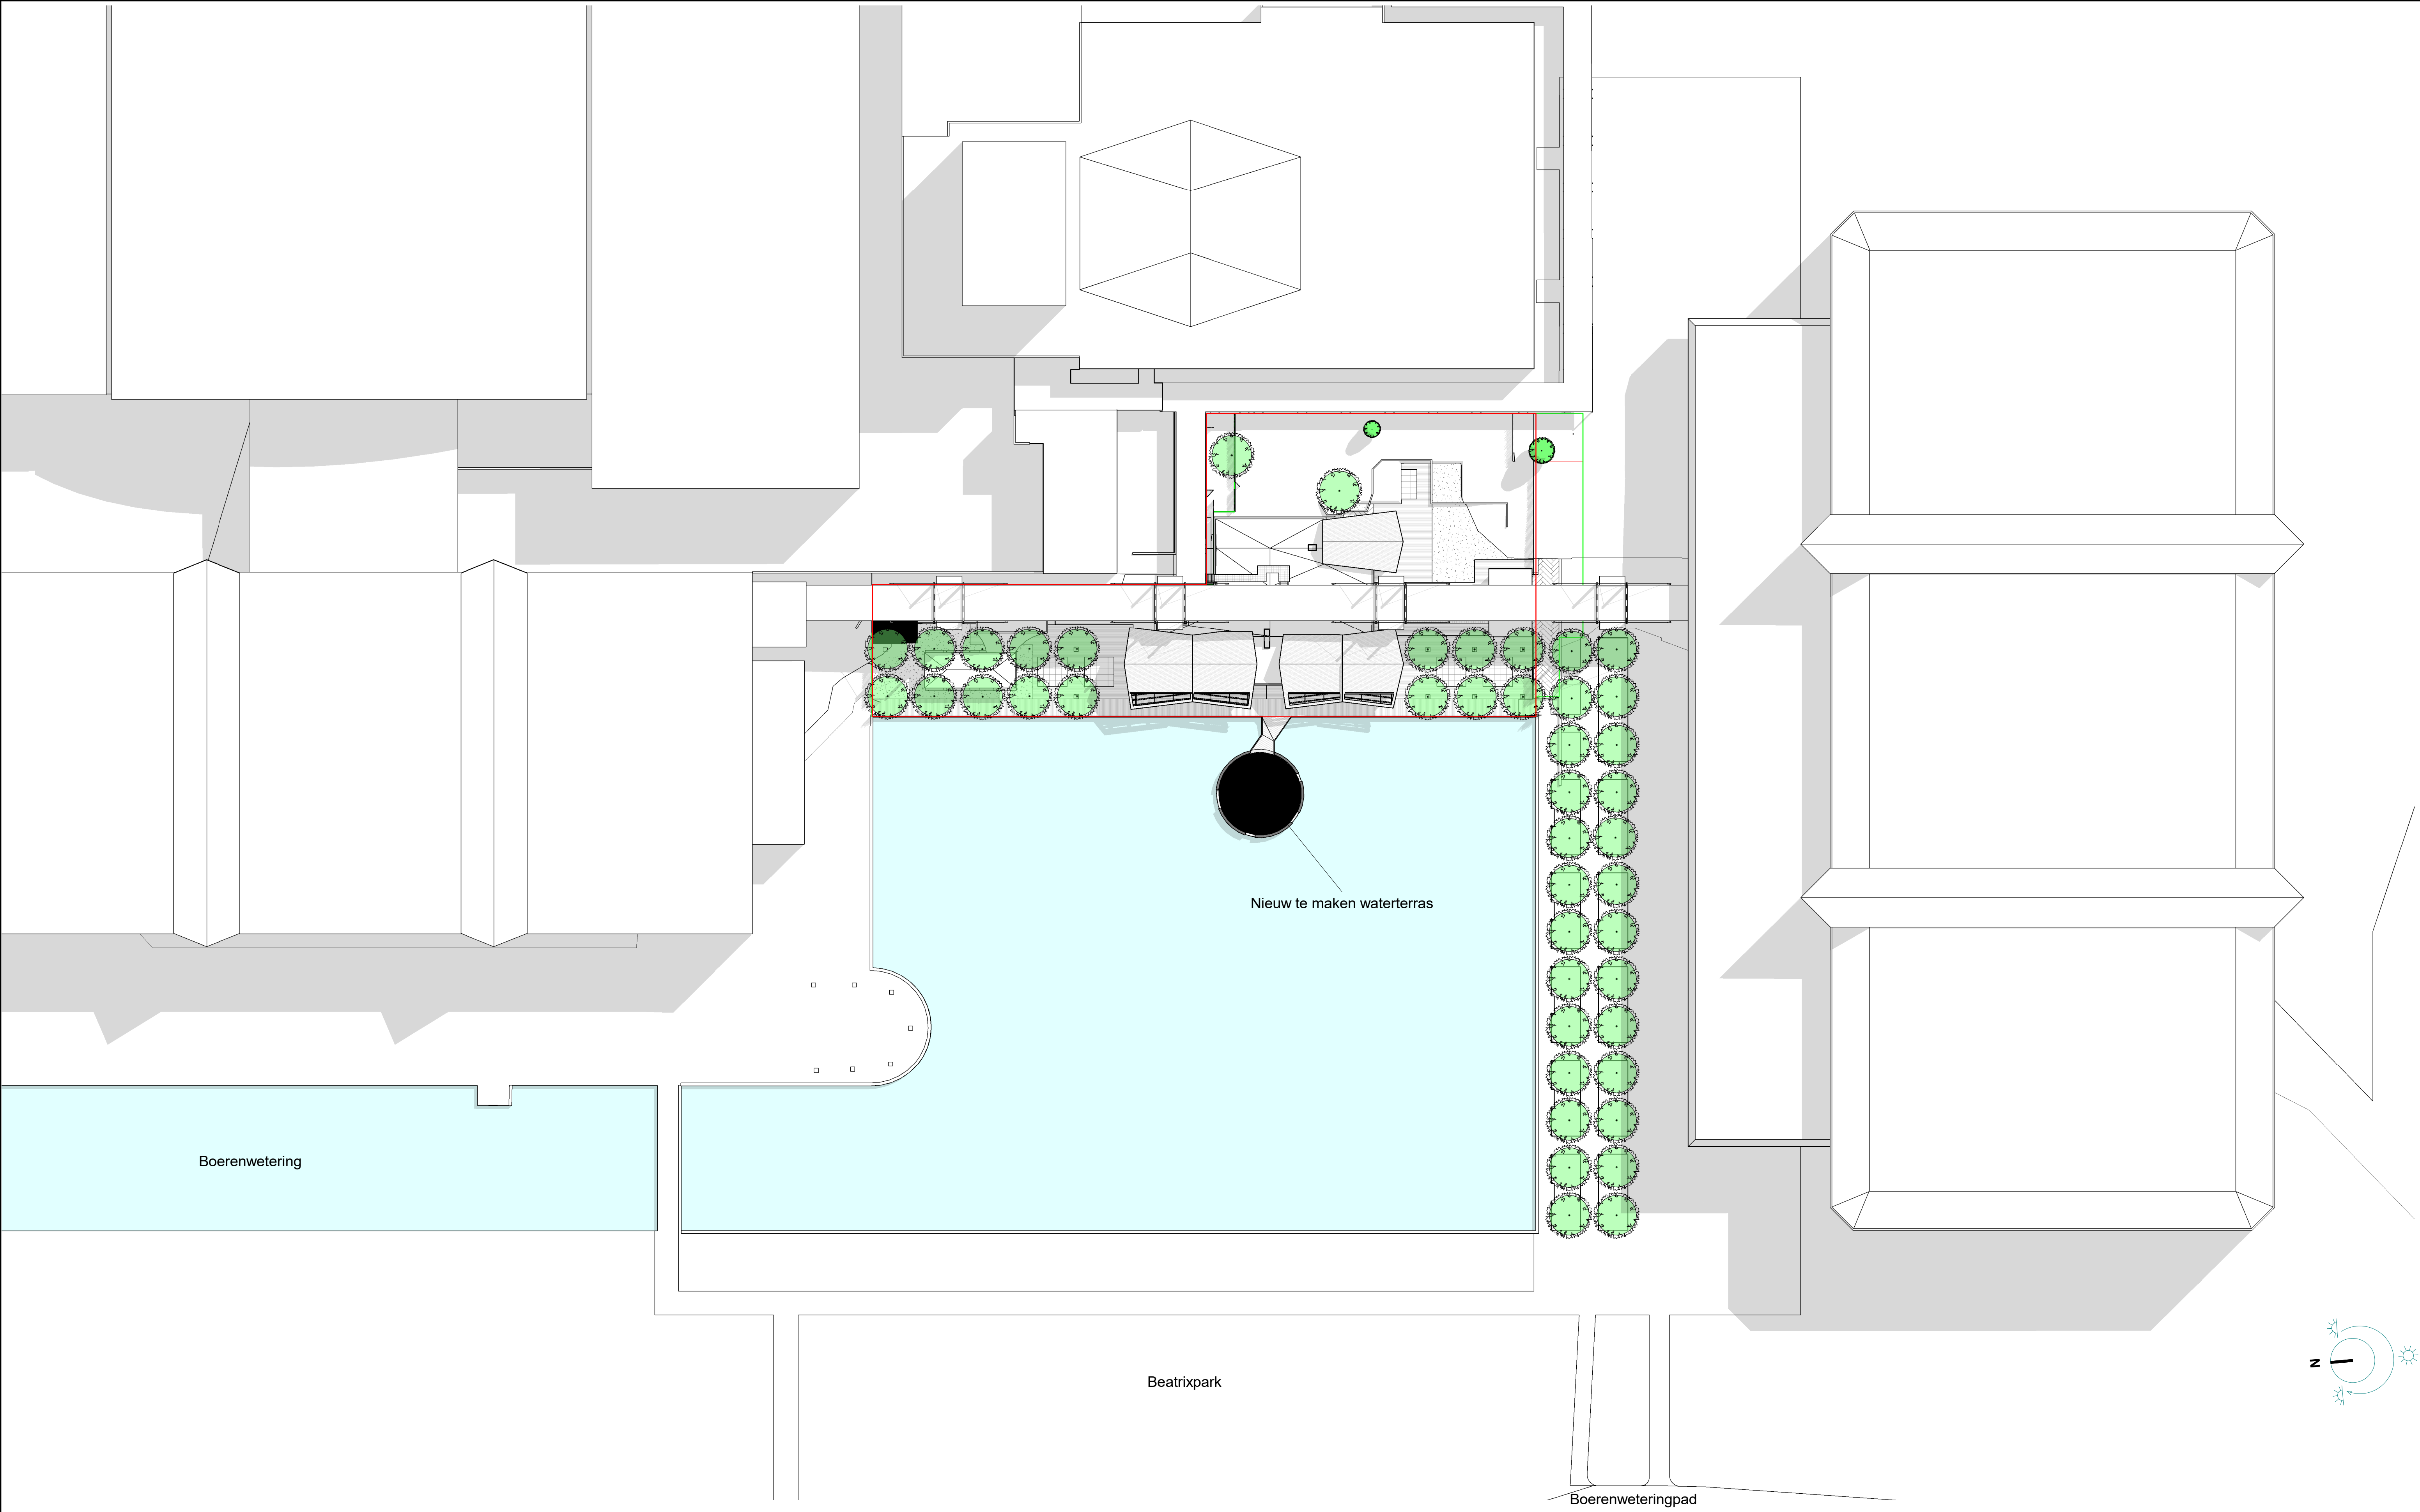

BA-00N

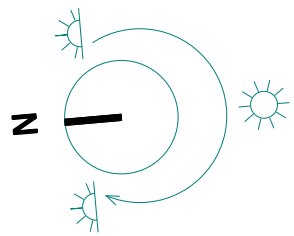

ENZO

leimuidendijk 239
2154 mn. burgerveen
t. +31 (0) 172 50 30 90
info@enzoarchitecten.nl
www.enzoarchitecten.nl

project:
Strandzuid 2.0

tekening :
situatie - nieuw
met waterterras
schaal : As indicated
formaat : A1
getekend : Steven Heybroek

opdrachtgever:
RAI Amsterdam
Europaplein 22
1078 GZ Amsterdam

datum:
03-05-2019

wijzigingsdatum:
a:
b:
c:
d:
e:

projectnummer:
15285

Onderdeel:
Bestektekening

BA-00N