


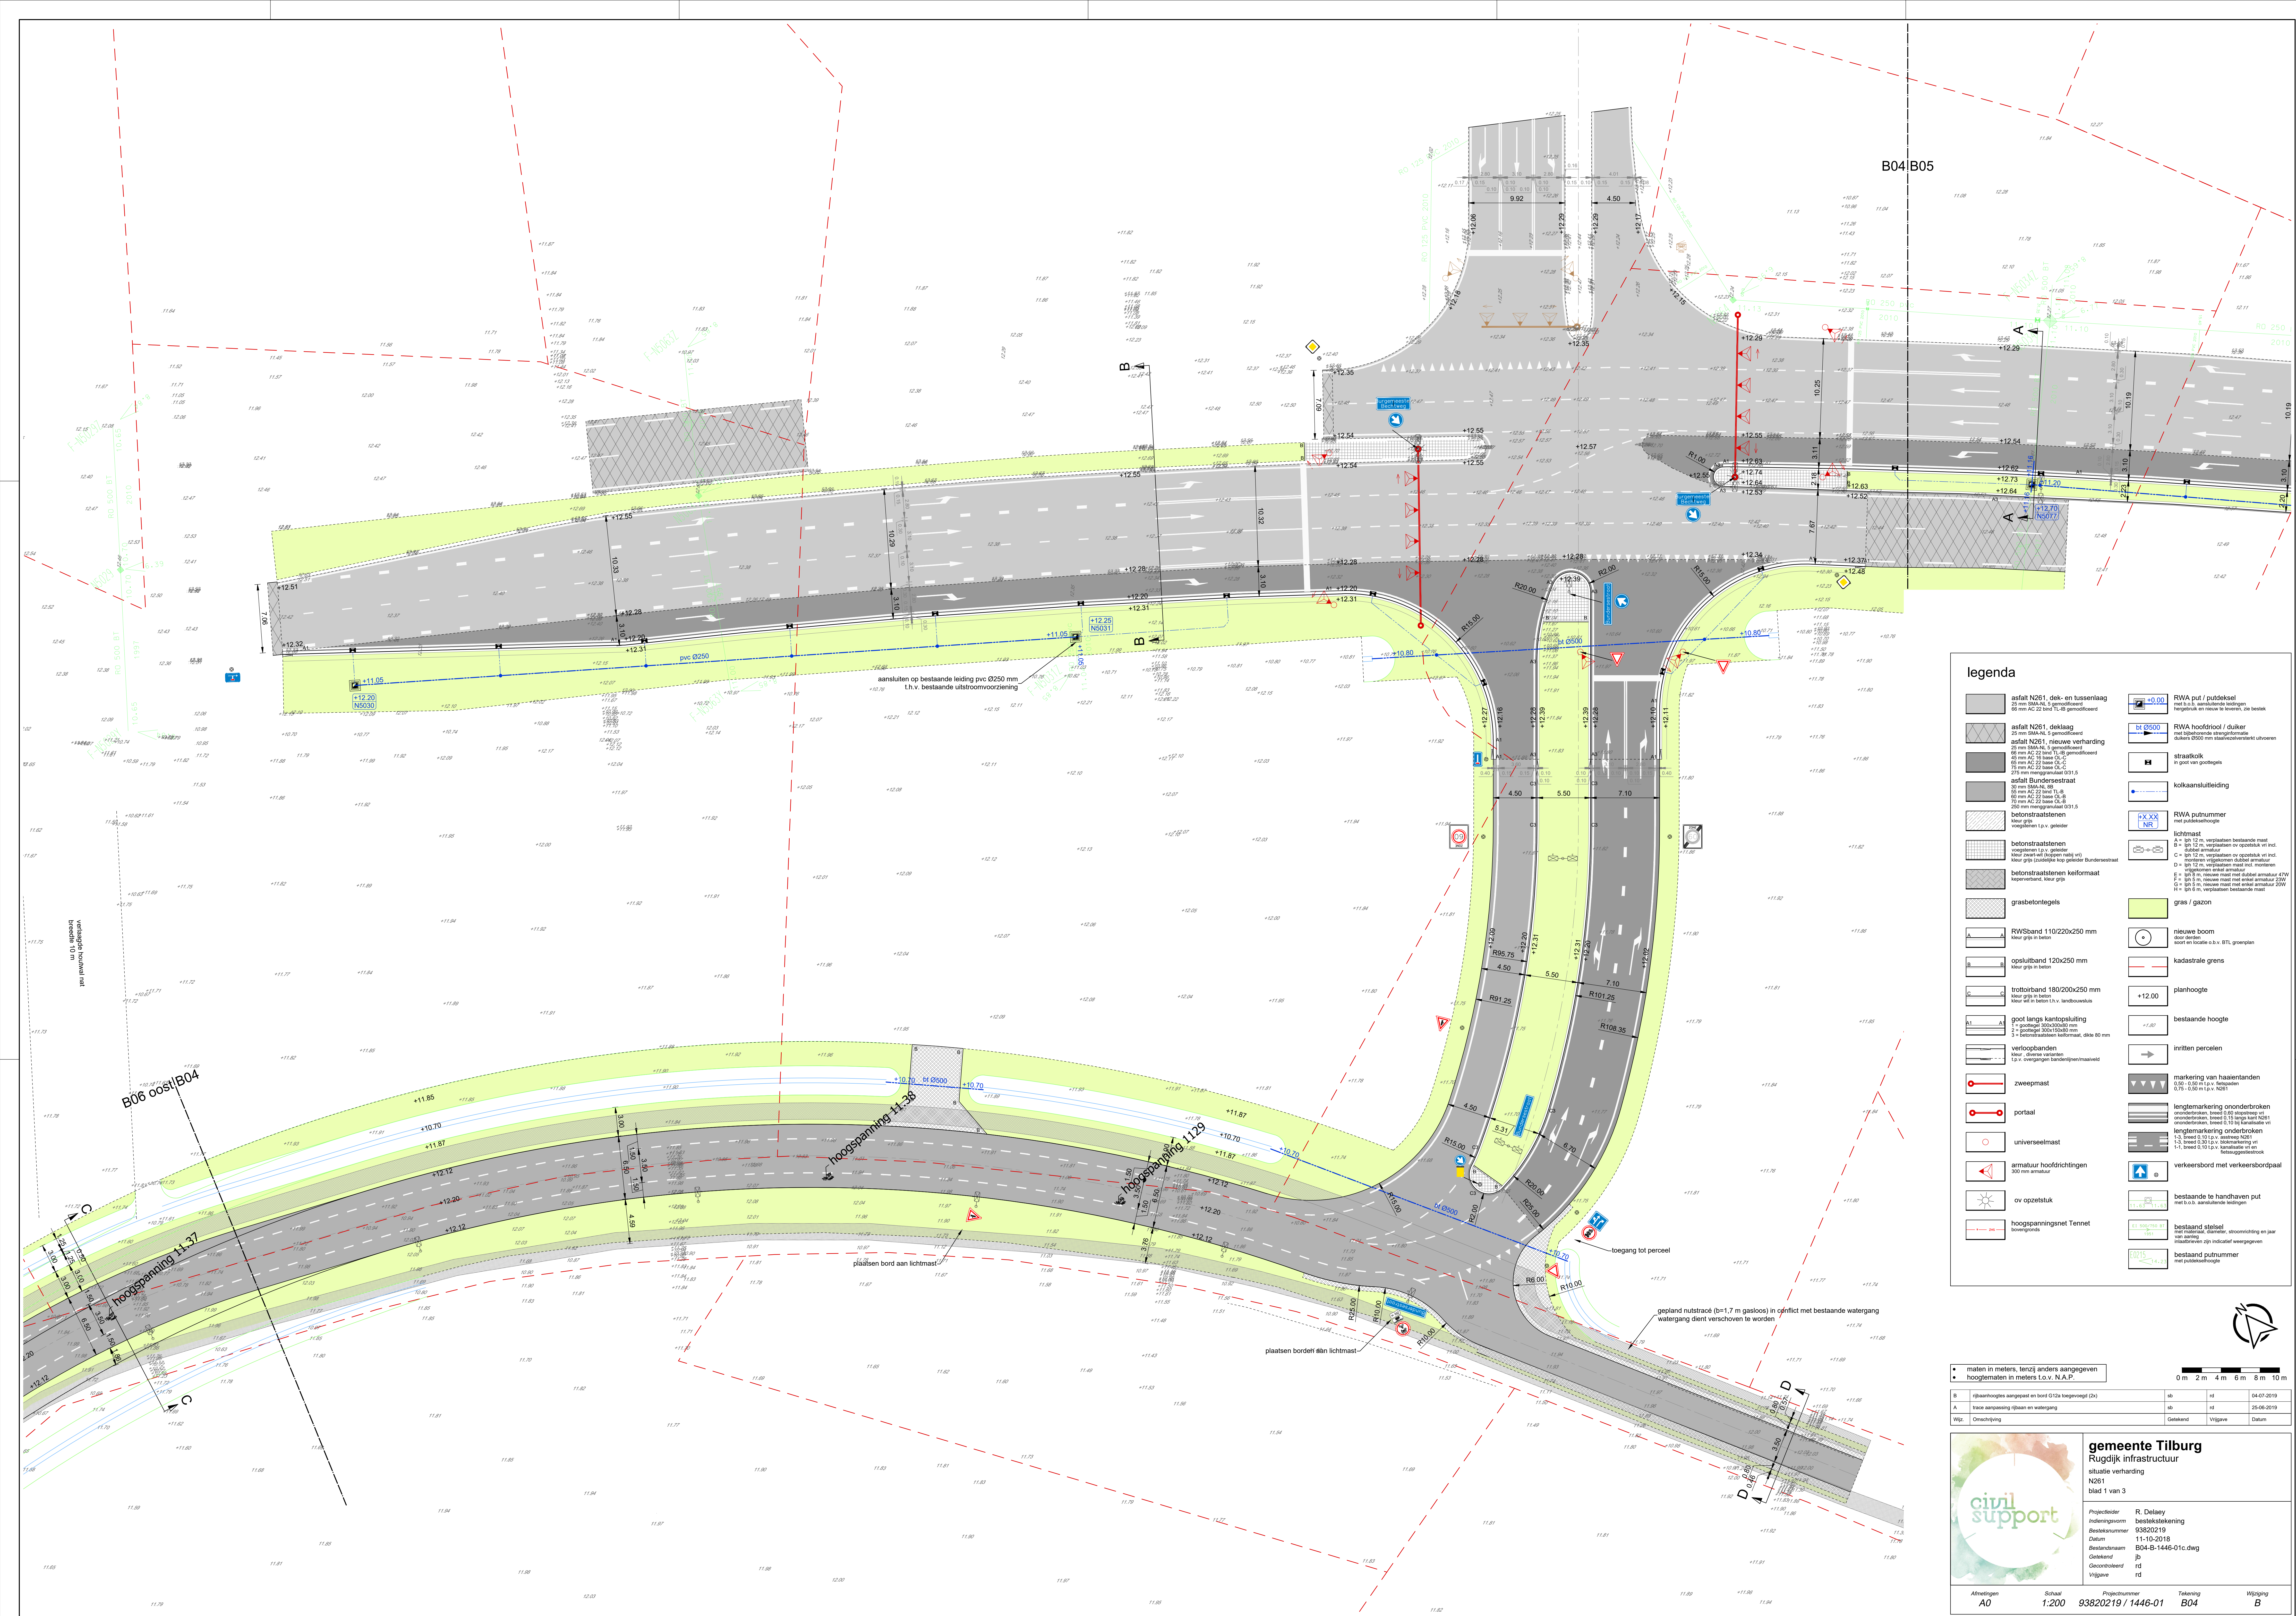

legenda

	asfalt N261, dek- en tussenlaag 25 mm SMA-A, 5-gemiddeld 60 mm AZ 22 bind TL-B gemiddeld		RWA put / putdeksel met t.o.s. aansluitende ledelamp hoogtebuis en reus te leveren, zie bestek
	asfalt N261, deklaag 25 mm SMA-A, 5-gemiddeld asfalt N261, nieuwe verharding 25 mm SMA-A, 5-gemiddeld 60 mm AZ 22 bind TL-B gemiddeld 75 mm AZ 22 base O-L-C 275 mm menggraad 031.5		RWA hoofdriool / duiker duikers Ø200 mm staalvezelversterkt uitvoeren
	asfalt Bundersstraat 30 mm SMA-A, 4B 60 mm AZ 22 bind TL-B 75 mm AZ 22 base O-L-C 275 mm menggraad 031.5		straatkolk in groot van gootgoots
	betonstraatstenen kleur grijs voeglijnen l.p.v. geleider		kolkafsluitleiding
	betonstraatstenen keilformaat keilformaat, kleur grijs		RWA putnummer met putdekselhoogte
	grasbetontegels		lichtmast A = 9 m, 12 m, verplaatsen of opzetstuk v.w. B = dubbel armatuur C = 9 m, 12 m, verplaatsen of opzetstuk v.w. D = 9 m, 12 m, verplaatsen of opzetstuk v.w. E = 9 m, 12 m, nieuwe mast met dubbel armatuur 47W F = 9 m, 12 m, nieuwe mast met enkel armatuur 20W H = 9 m, 12 m, verplaatsen bestaande mast
	RWSband 110/220x250 mm kleur grijs in beton		nieuwe boom door deelen soort en sociaal o.b.v. BTJ groepen
	opsluitband 120x250 mm kleur grijs in beton		kadestrale grens
	trottoirband 180/200x250 mm kleur grijs in beton		planhoogte
	goot langs kantopsluiting 3-gootig 300x100 mm 3 = betonstraatstenen keilformaat, dikte 80 mm		bestaande hoogte
	verloopbanden kleur donker verlaten l.p.v. overgangen banden/riemaakwijd		inritten percelen
	zweepmast		markering van haaielanden 0.00 - 0.50 m l.p.v. ketspaden 0.75 - 1.50 m l.p.v. ketspaden
	portaal		langtemarkering onderbroken onderbroken, breed 0.50 m ketspaden v.w. onderbroken, breed 0.50 m ketspaden v.w.
	universeelmast		langtemarkering onderbroken 1:1, breed 0.10 l.p.v. ketspaden v.w. 1:1, breed 0.10 l.p.v. ketspaden v.w.
	armatuur hoofdrichtingen 300 mm armatuur		verkeersbord met verkeersbordpaal
	opzetstuk		bestaande te handhaven put met t.o.s. aansluitende ledelamp
	hoogspanningsnet Tennet overgang		bestaand kleisel met materiaal, diameter, stroomrichting en jaar van aanvang
	hoogspanningsnet Tennet overgang		bestaand putnummer met putdekselhoogte

• maten in meters, tenzij anders aangegeven
• hoogtematen in meters t.o.v. N.A.P.

0 m 2 m 4 m 6 m 8 m 10 m

B	(baan)hoogtes aangepast en bord G12a toegevoegd (2x)	ab	rd	04-07-2019
A	trace aangepast (rijen en watergang)	ab	rd	25-08-2019
Wij.	Omschrijving	Gesteld	Vrijgave	Datum

gemeente Tilburg
Rugdijk infrastructuur
situatie verharding
N261
blad 1 van 3

Projectleider
indieningsvorm
beslektelering
93820219
11-10-2019
Bestandnaam
B04-S-1446-01c.dwg
Gesteld
jb
Gecontroleerd
rd
Vrijgave
rd

Projectnummer
93820219 / 1446-01
Tekening
B04
Wijziging
B