
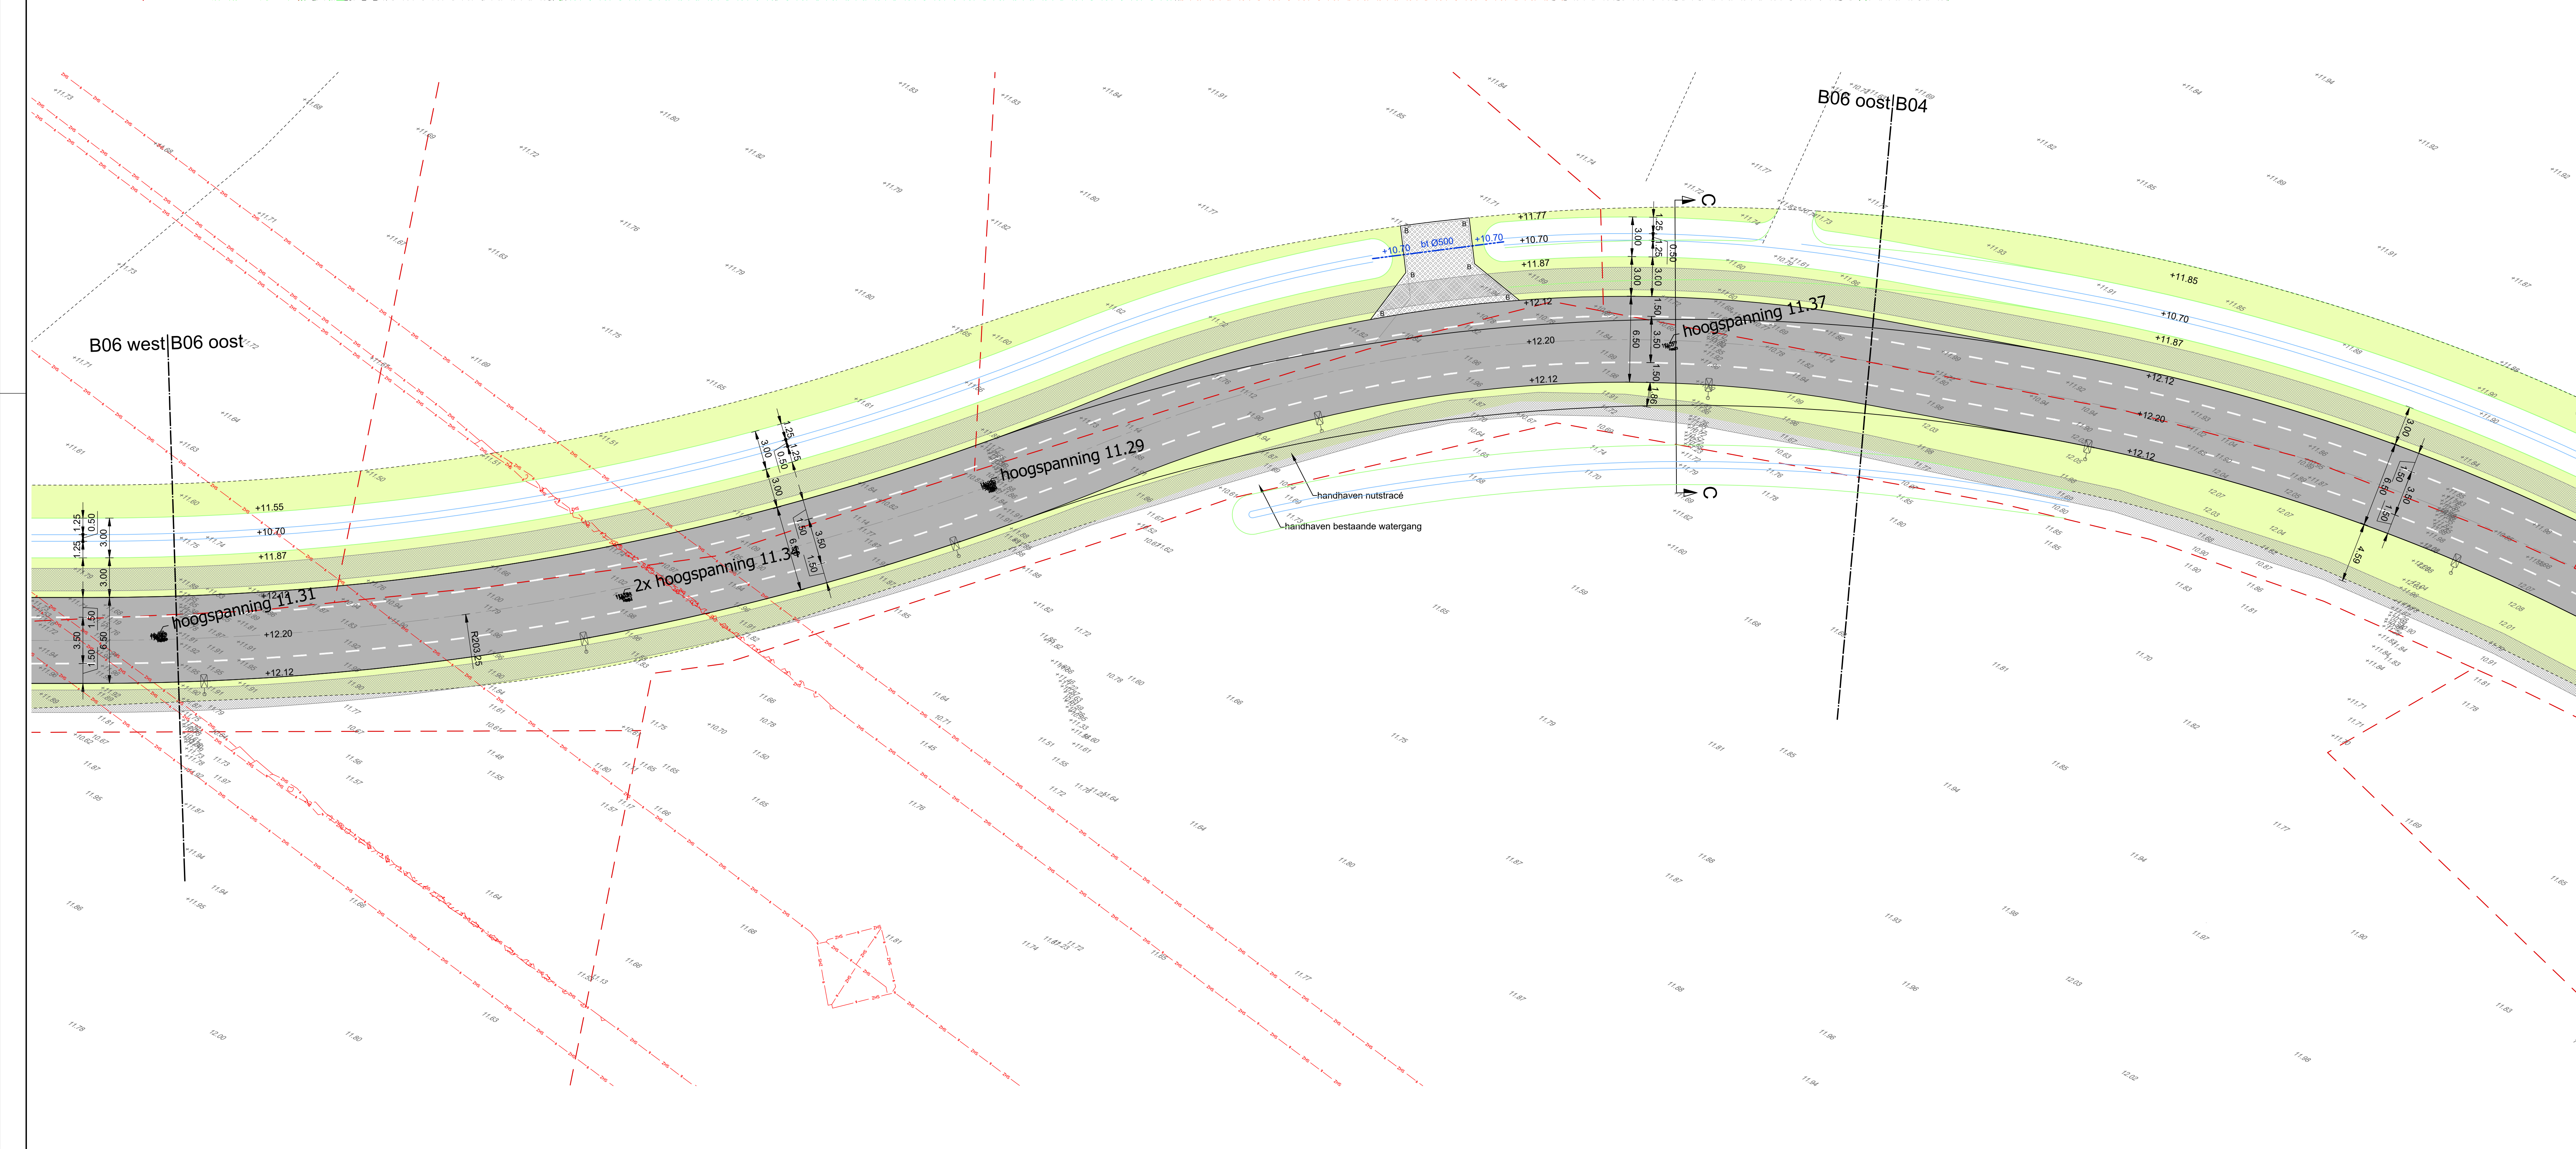


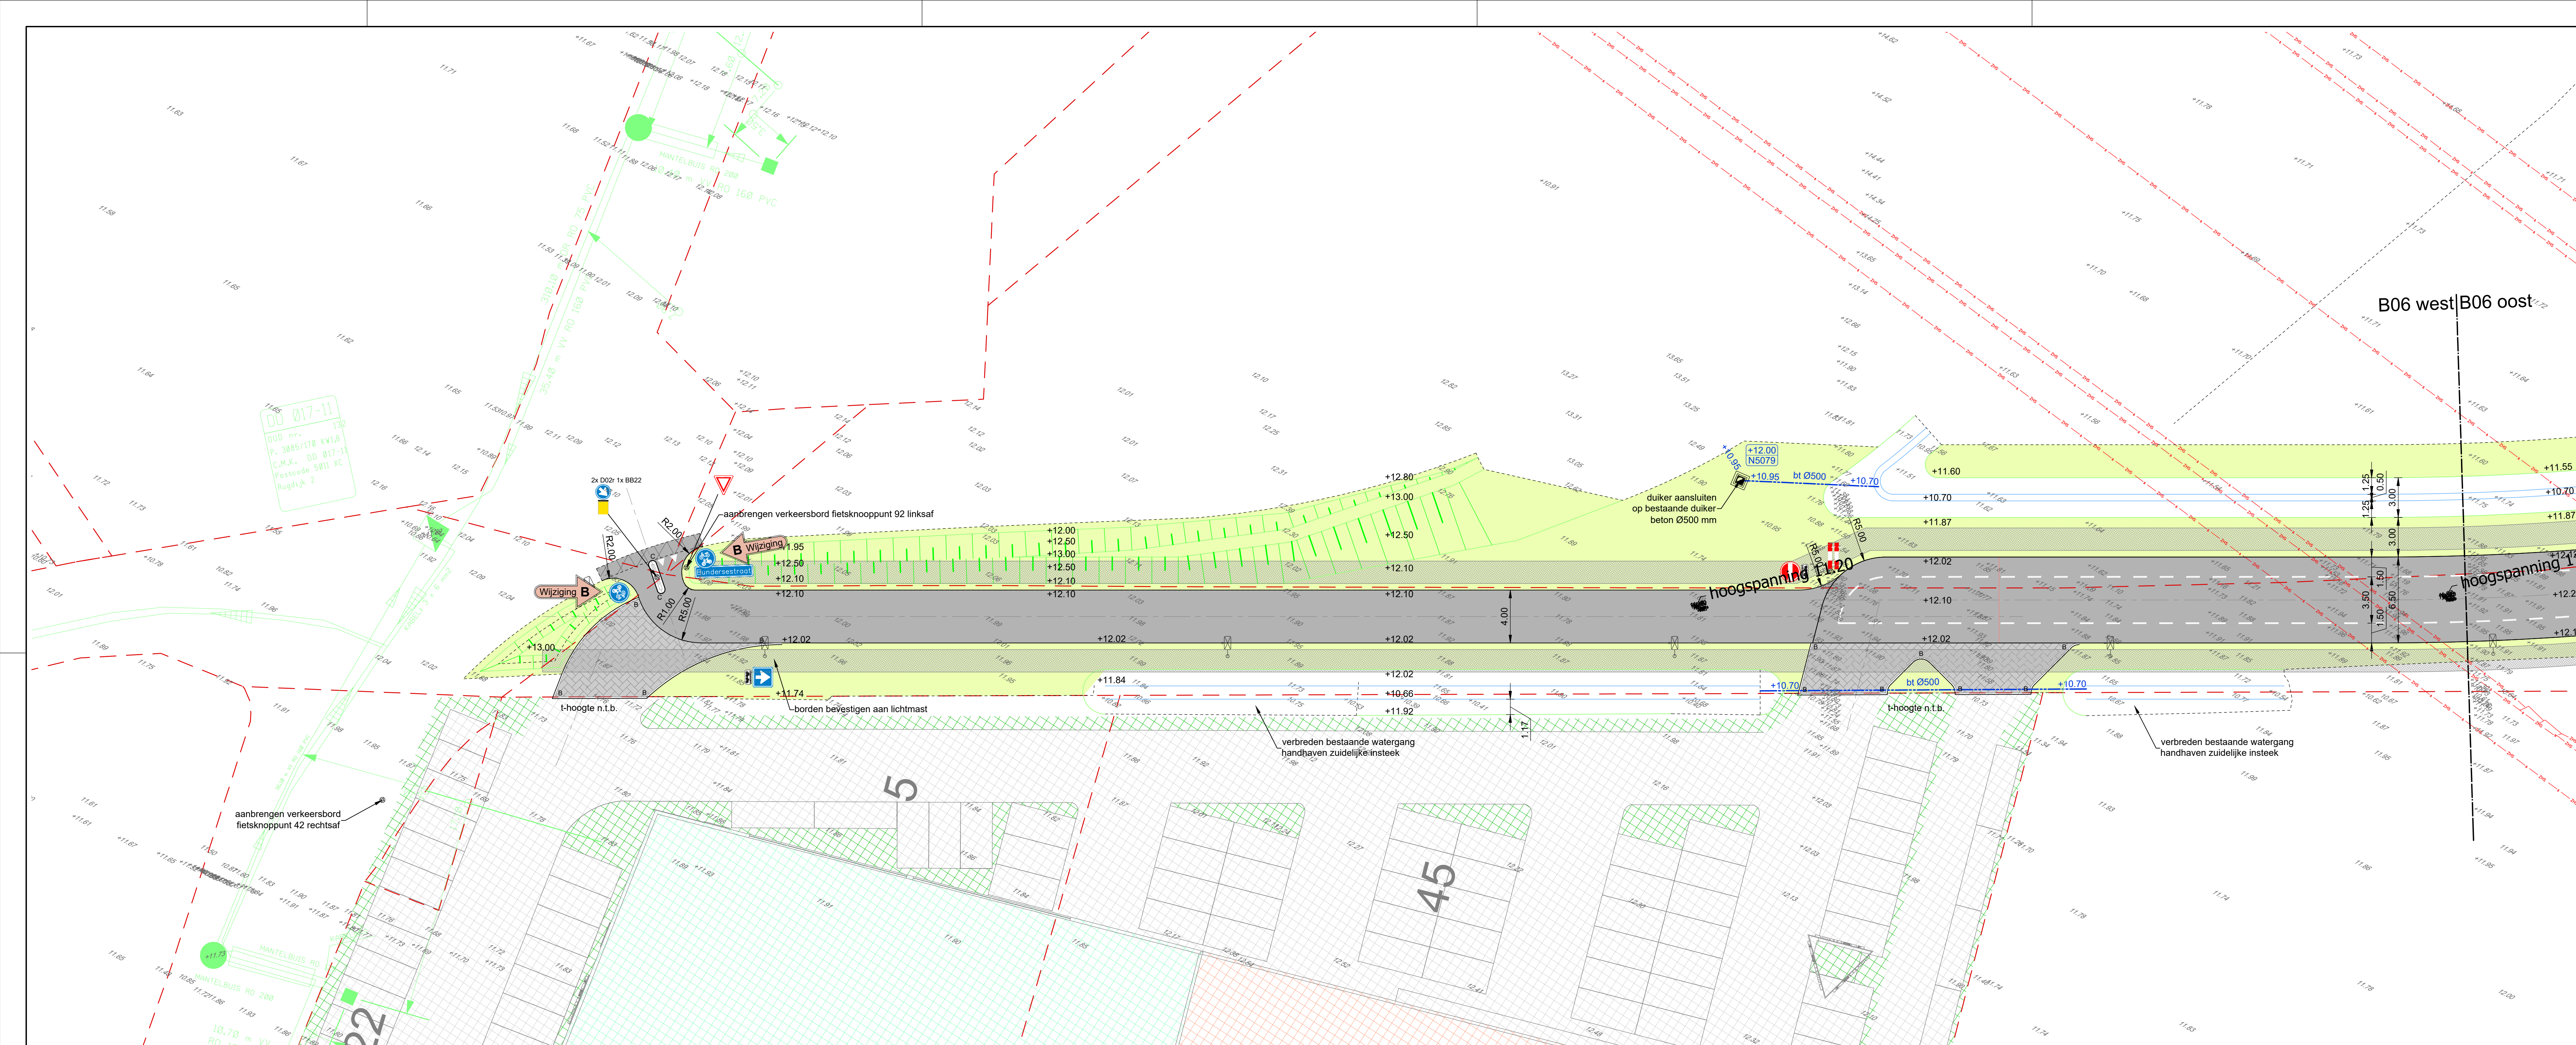

legenda

	25 mm SMAAL 5, gemiddeld 60 mm AZ 22 bind TL-B gemiddeld		RWA put / putdeksel met t.o.v. aansluitende bedrading hangdrank en reuze te leveren, zie bestek
	25 mm SMAAL 5, gemiddeld 25 mm SMAAL 6, gemiddeld 60 mm AZ 22 bind TL-B gemiddeld 60 mm AZ 22 base OL-C 75 mm AZ 22 base OL-C 275 mm menggrindlaag G31.5		RWA hoofdriool / duiker met t.o.v. aansluitende bedrading duikers Ø500 mm staalvezelversterkt uitvoeren
	30 mm SMAAL 4B 60 mm AZ 22 bind TL-B 60 mm AZ 22 base OL-B 200 mm menggrindlaag G31.5		straatcirkel in goot van gootgels
	kleur grijs voorgelaten l.p.v. geleider		kolkaansluitleiding
	keiormaat voorgelaten l.p.v. geleider		RWA putnummer met putdekselhoogte
	kleur grijs in beton		lichtmast A = 5 m, 12 m, verplaatsen of opzetstuk in riool B = 5 m, 12 m, verplaatsen of opzetstuk in riool C = 5 m, 12 m, verplaatsen of opzetstuk in riool D = 5 m, 12 m, verplaatsen of opzetstuk in riool E = 5 m, 12 m, verplaatsen of opzetstuk in riool F = 5 m, 12 m, verplaatsen of opzetstuk in riool G = 5 m, 12 m, verplaatsen of opzetstuk in riool H = 5 m, 12 m, verplaatsen of opzetstuk in riool
	kleur grijs in beton		nieuwe boom door deelen root en kroon o.b.v. BTJ groepen
	kleur grijs in beton		kadastrale grens
	kleur grijs in beton		planhoogte
	1 gootriool 300x200 mm 2 gootriolen 300x200 mm 3 gootriolen 300x200 mm		bestaande hoogte
	kleur grijs in beton l.p.v. overgangen banden/rioolmaats		inriten percelen
			markering van haaielanden 0.50 - 0.50 m l.p.v. kettingen 0.75 - 0.75 m l.p.v. kettingen
			lengtemarkering onderbroken onderbroken, breed 0.10 tot 0.15 m onderbroken, breed 0.10 tot 0.15 m onderbroken, breed 0.10 tot 0.15 m
			lengtemarkering onderbroken onderbroken, breed 0.10 tot 0.15 m onderbroken, breed 0.10 tot 0.15 m onderbroken, breed 0.10 tot 0.15 m
	300 mm armatuur		verkeersbord met verkeersbordpaal
			bestaande te handhaven put met t.o.v. aansluitende bedrading
	overgrond		bestaand stelsel met materiaal, diameter, stroomrichting en jaar van aanvang
			bestaand putnummer met putdekselhoogte

gemeente Tilburg
Rugdijk infrastructuur
situatie verharding
Bundersstraat
blad 3 van 3

civil support

Projectleider: R. Delsaey
Besteknummer: 93820219
Datum: 11-10-2019
Bestandsnaam: B04-S-1446-01c.dwg
Getekend: jpb
Gecontroleerd: rd
Vrijgave: rd

Afmetingen: A0
Schaal: 1:200
Projectnummer: 93820219 / 1446-01
Tekening: B06
Wijziging: B

0 m 2 m 4 m 6 m 8 m 10 m

B	rijbaanhoogte aangepast en bord G12a toegevoegd (2x)	ab	rd	04-07-2019
A	track aanpassing rijbaan en watergang	ab	rd	25-08-2019
Wijz.	Omschrijving	Getekend	Vrijgave	Datum