
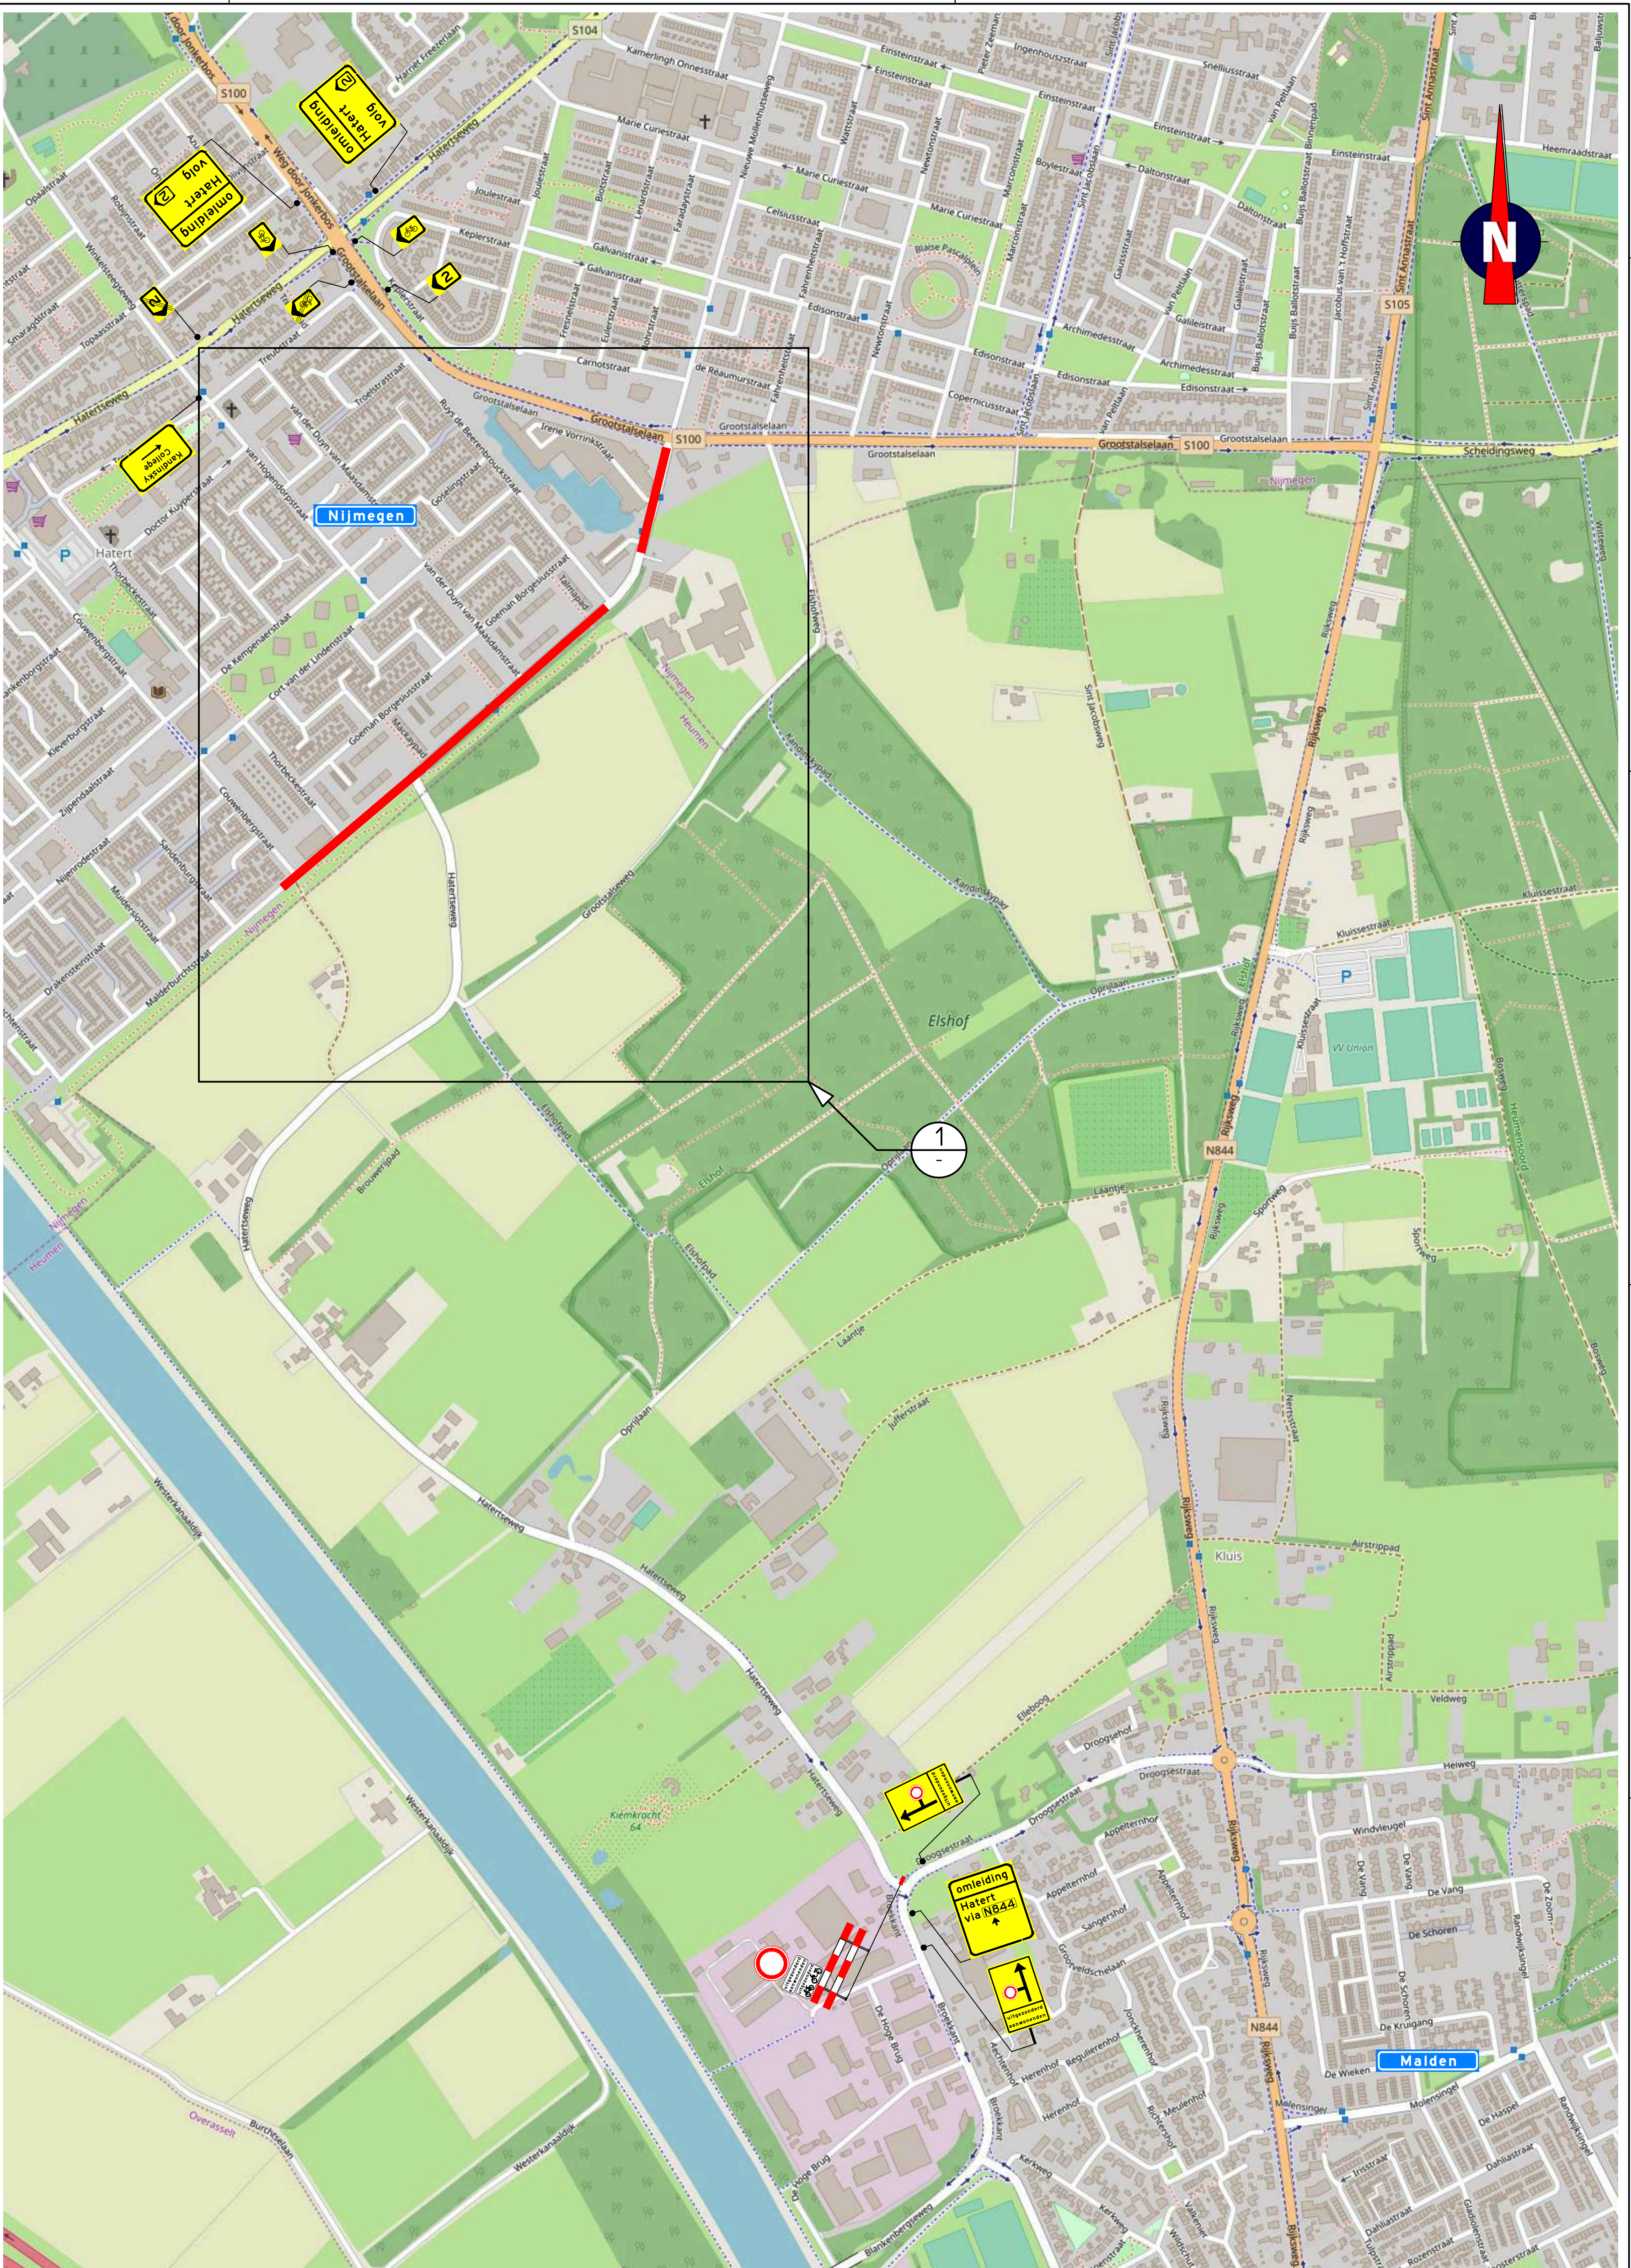


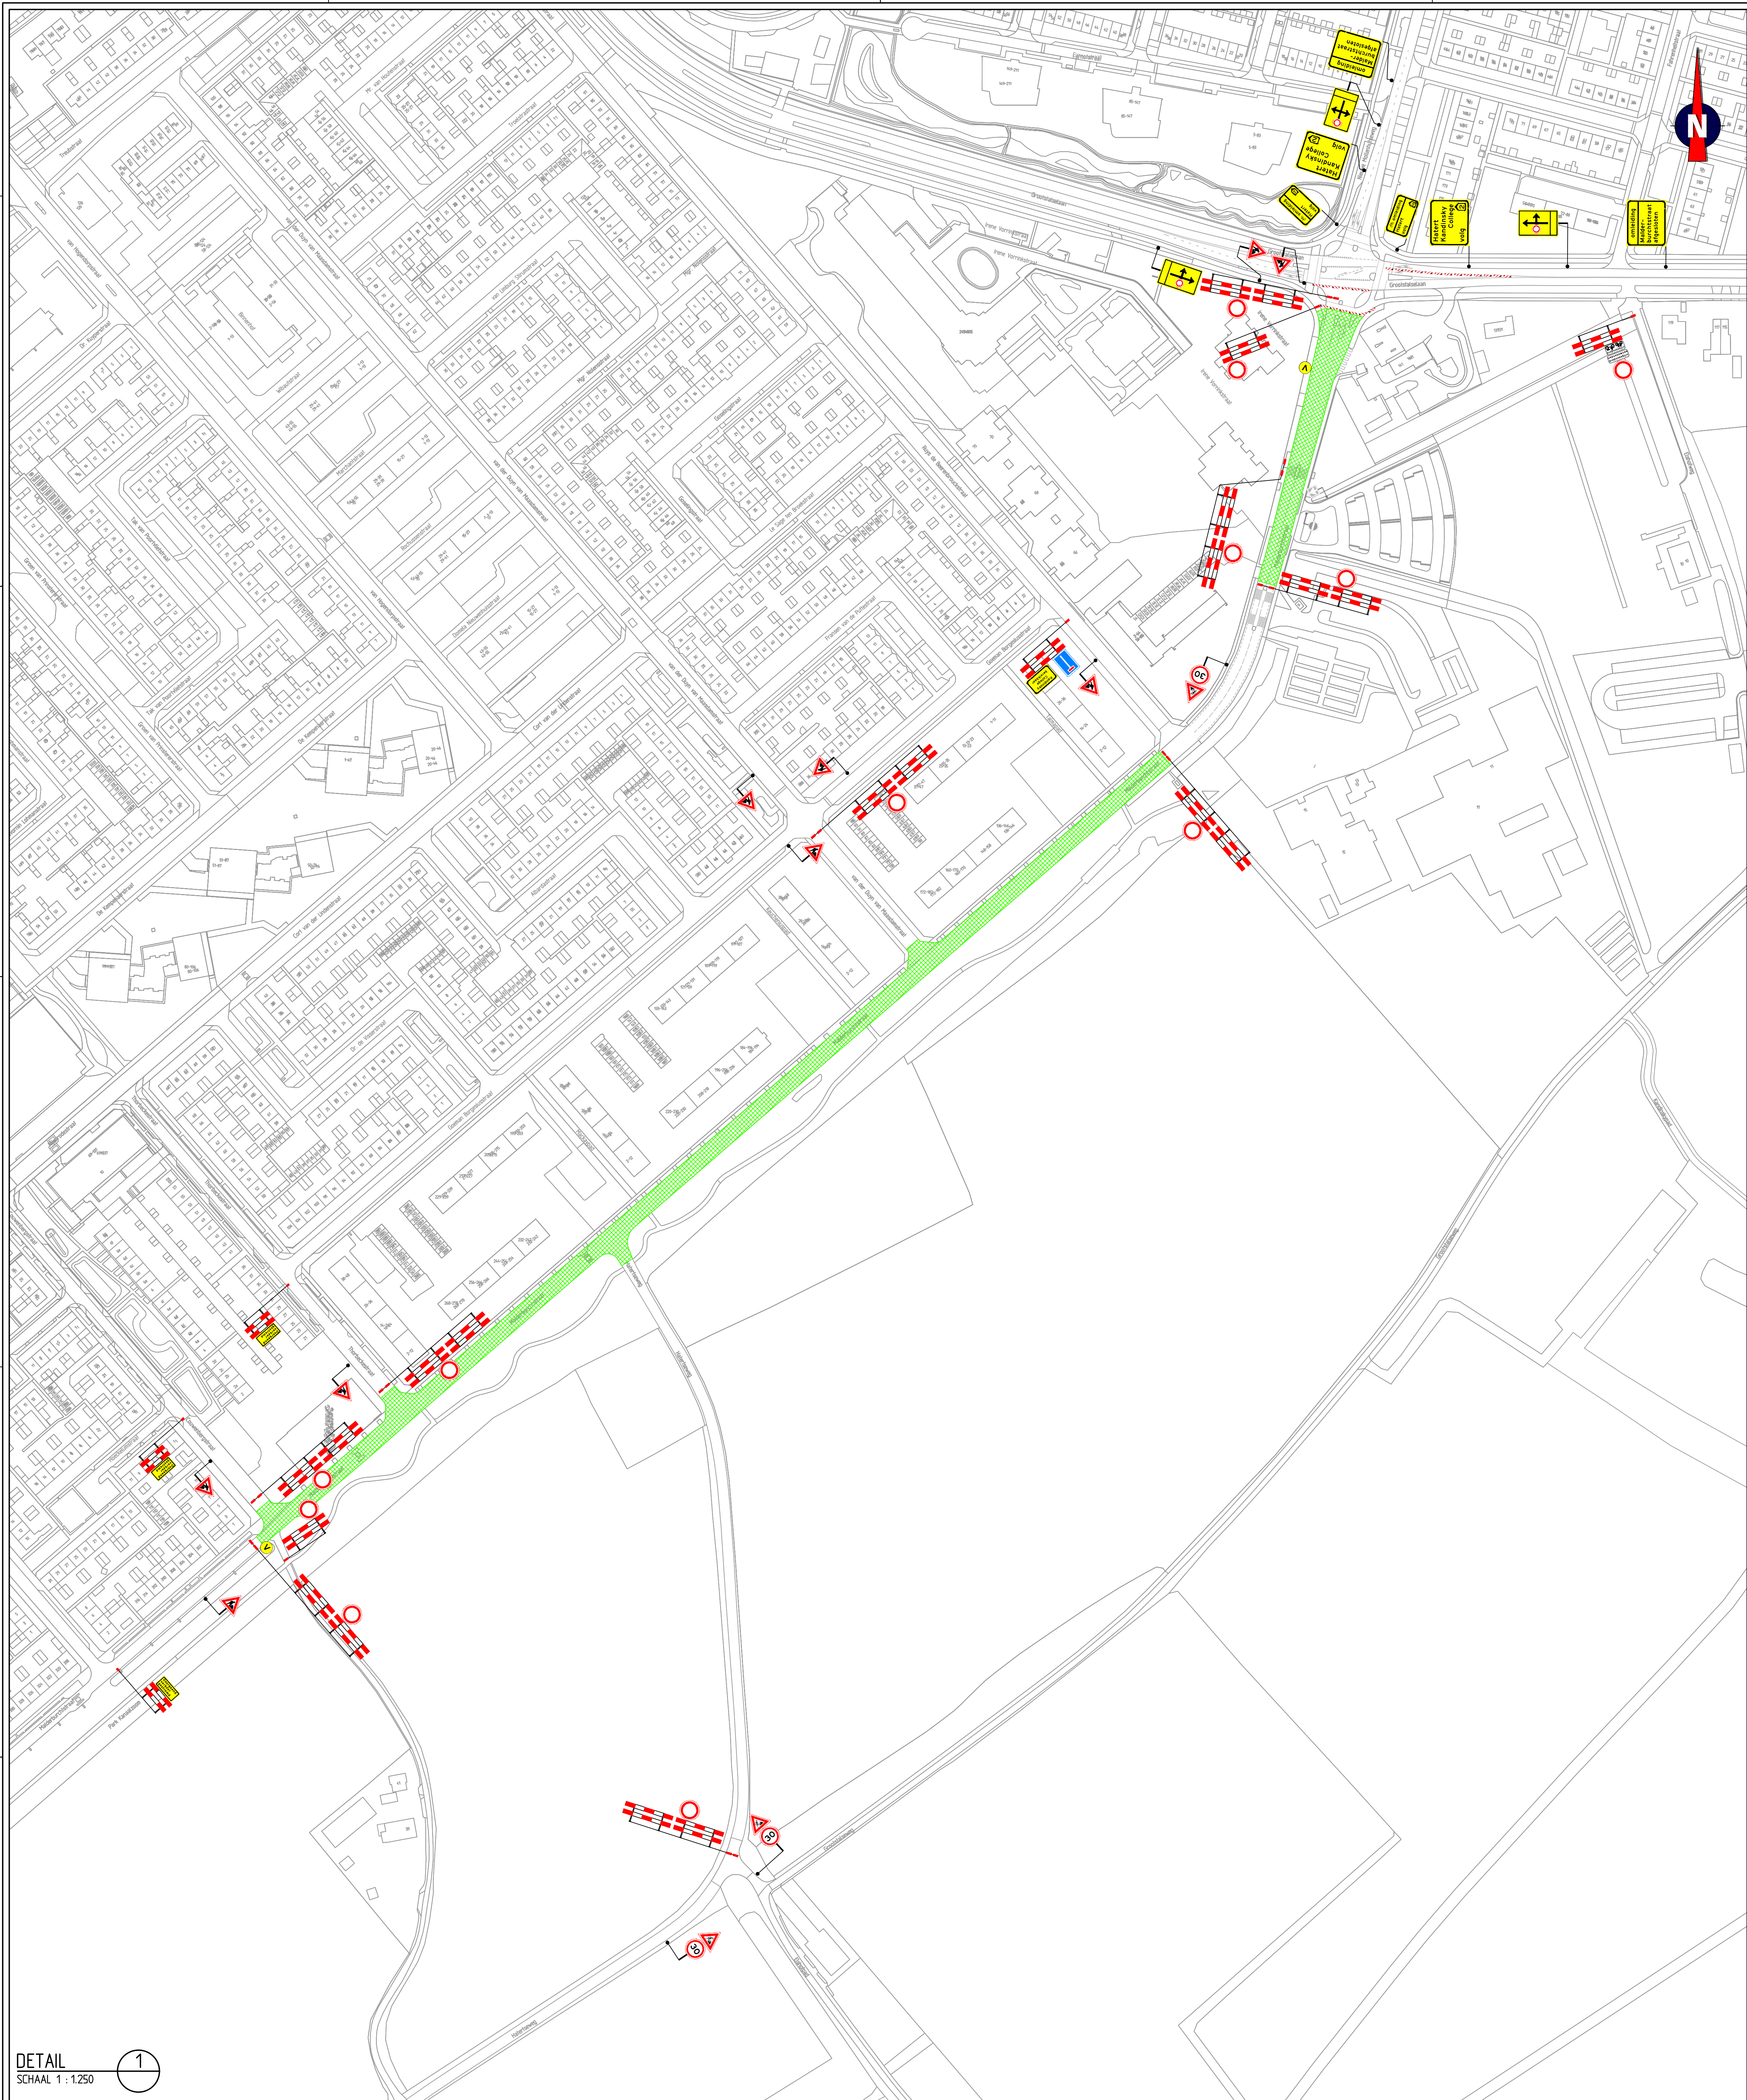

Opmerkingen		Verklaring		Binnen B Diverse aanpassingen			
- afplakken/afkruisen conflicterende bebording		 werkruimte		10-09-19 aanv 100 Concept EAD de controle ingeg			
- definitieve roulnummers in overleg met wegbeheerder		 aanwezige bebording		Binnen A Concept Concept EAD de controle ingeg			
- de locatie van bebording is indicatief, de exacte locatie wordt in het werk bepaald				01-09-19 aanv 100 Concept EAD de controle ingeg			
				 			
				Project: Maldenburchstraat Nijmegen			
				Overeen: Verkeersmaatregelen fase 3			
				Schied: 15.000 Aanv: 402990-03A01-B Blad 1 van 1			