



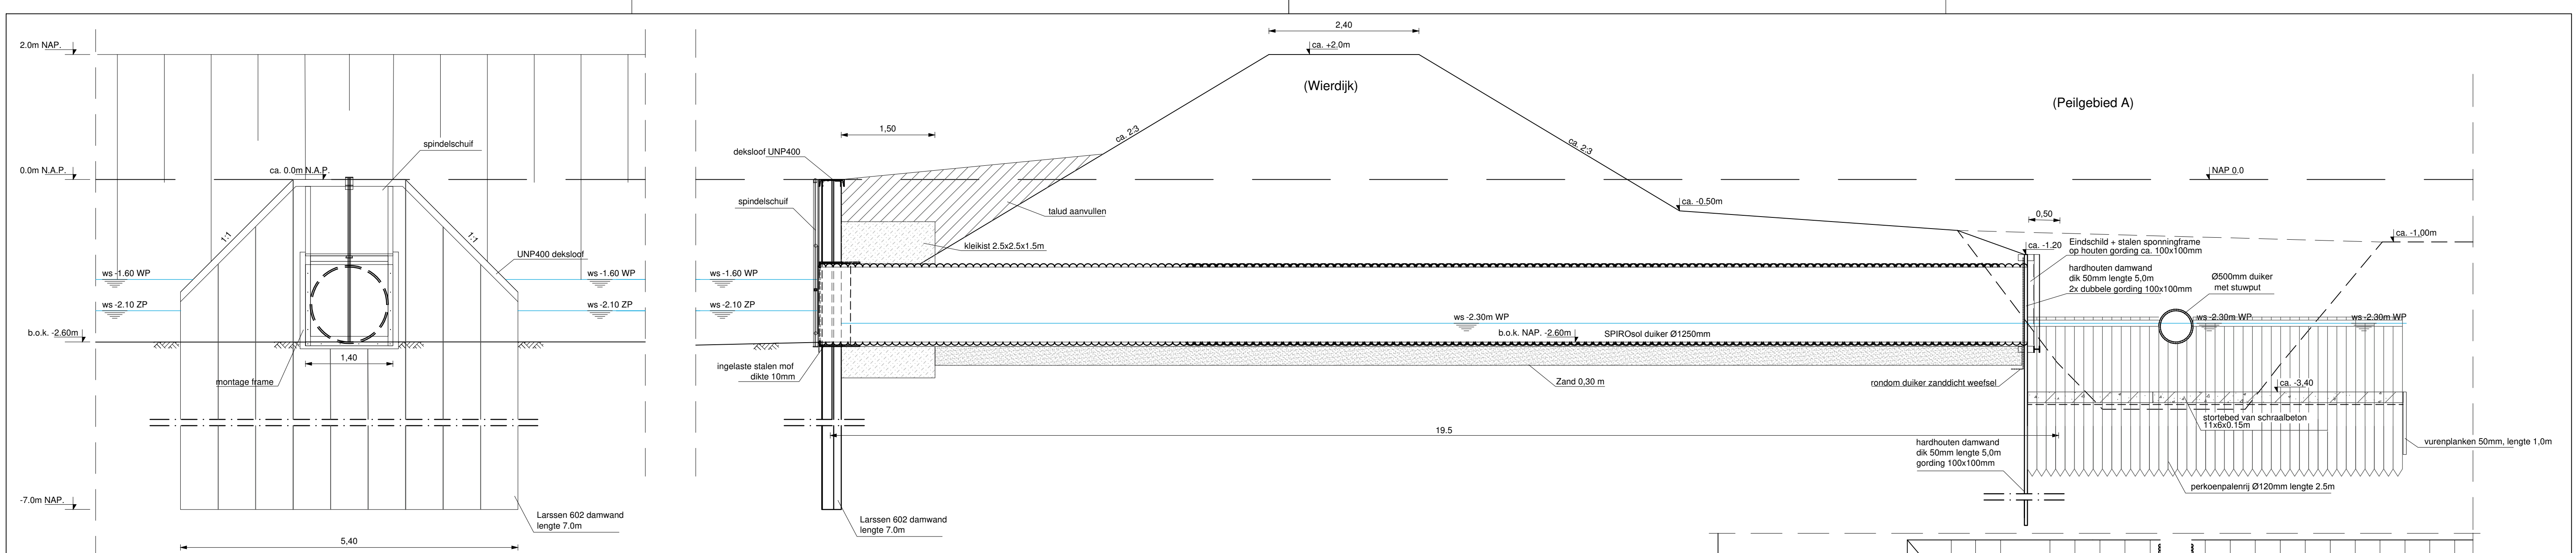


Diiker door Wierdijk
Vooraanzicht
Schaal: 1:50


Diiker door Wierdijk
Langsdoorsnede
Schaal: 1:50

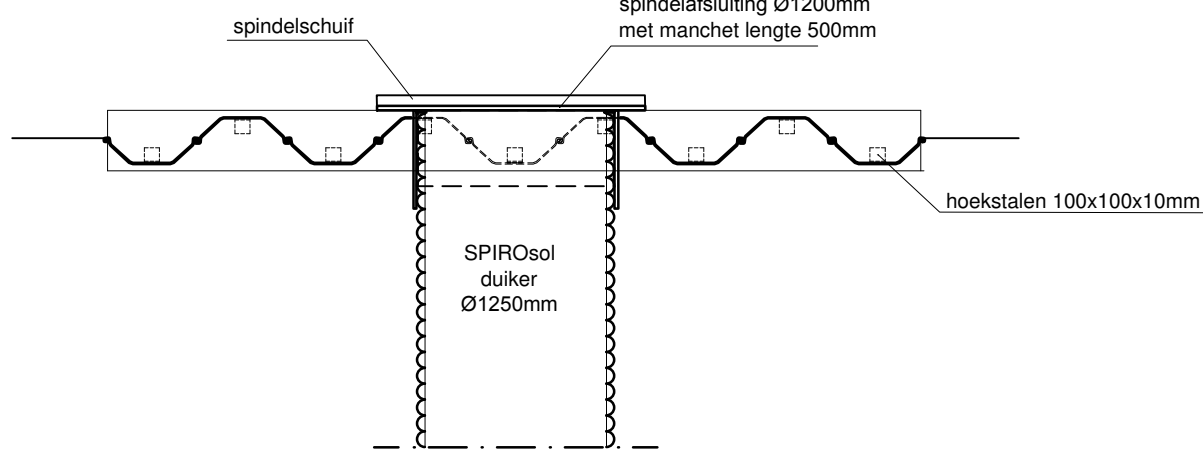


Diiker door Wierdijk
Bovenaanzicht
Schaal: 1:50

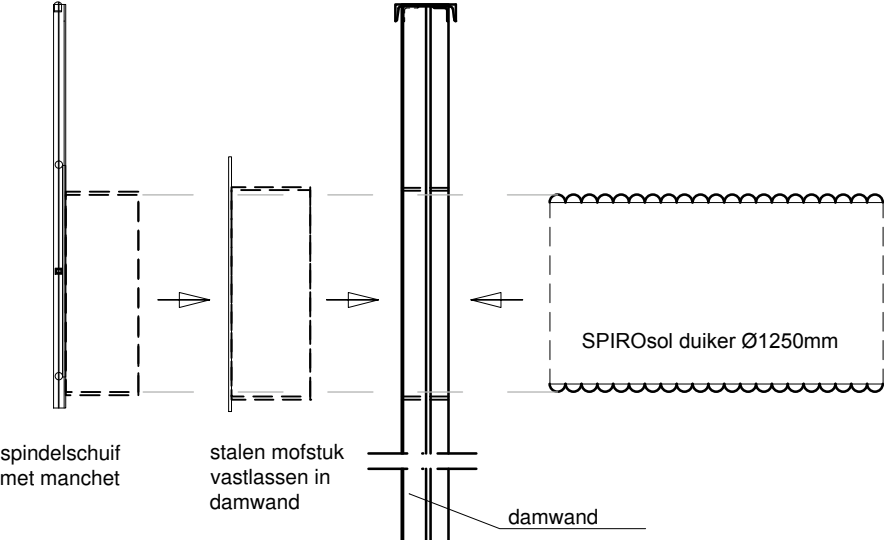


principe montage schuif/duiker
detail
Schaal: 1:n.v.t.

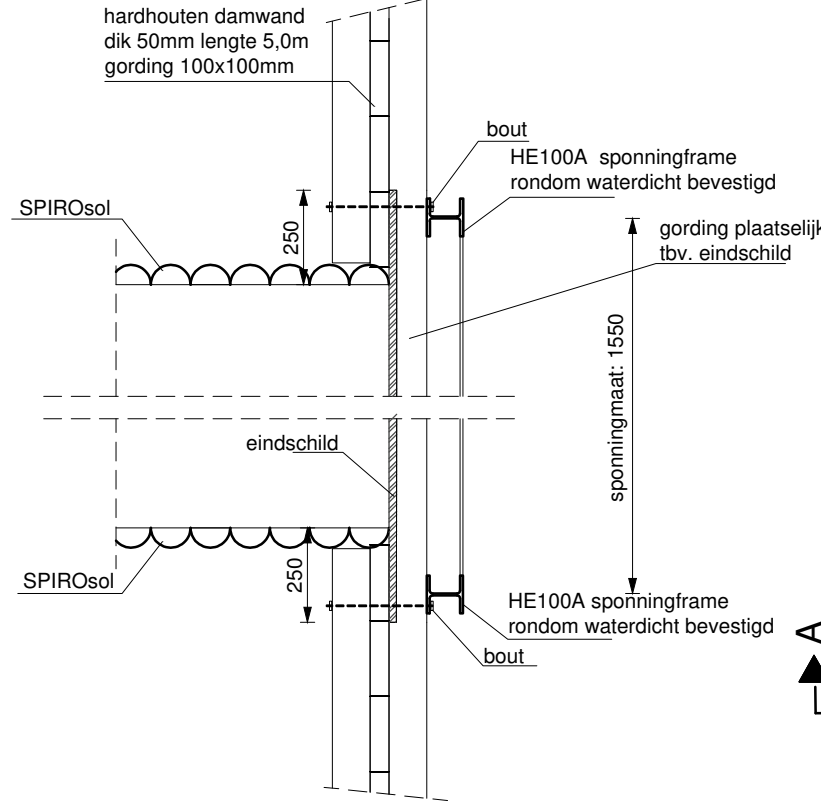

bevestiging stalen spinningsframe
principe detail
Schaal: 1:20

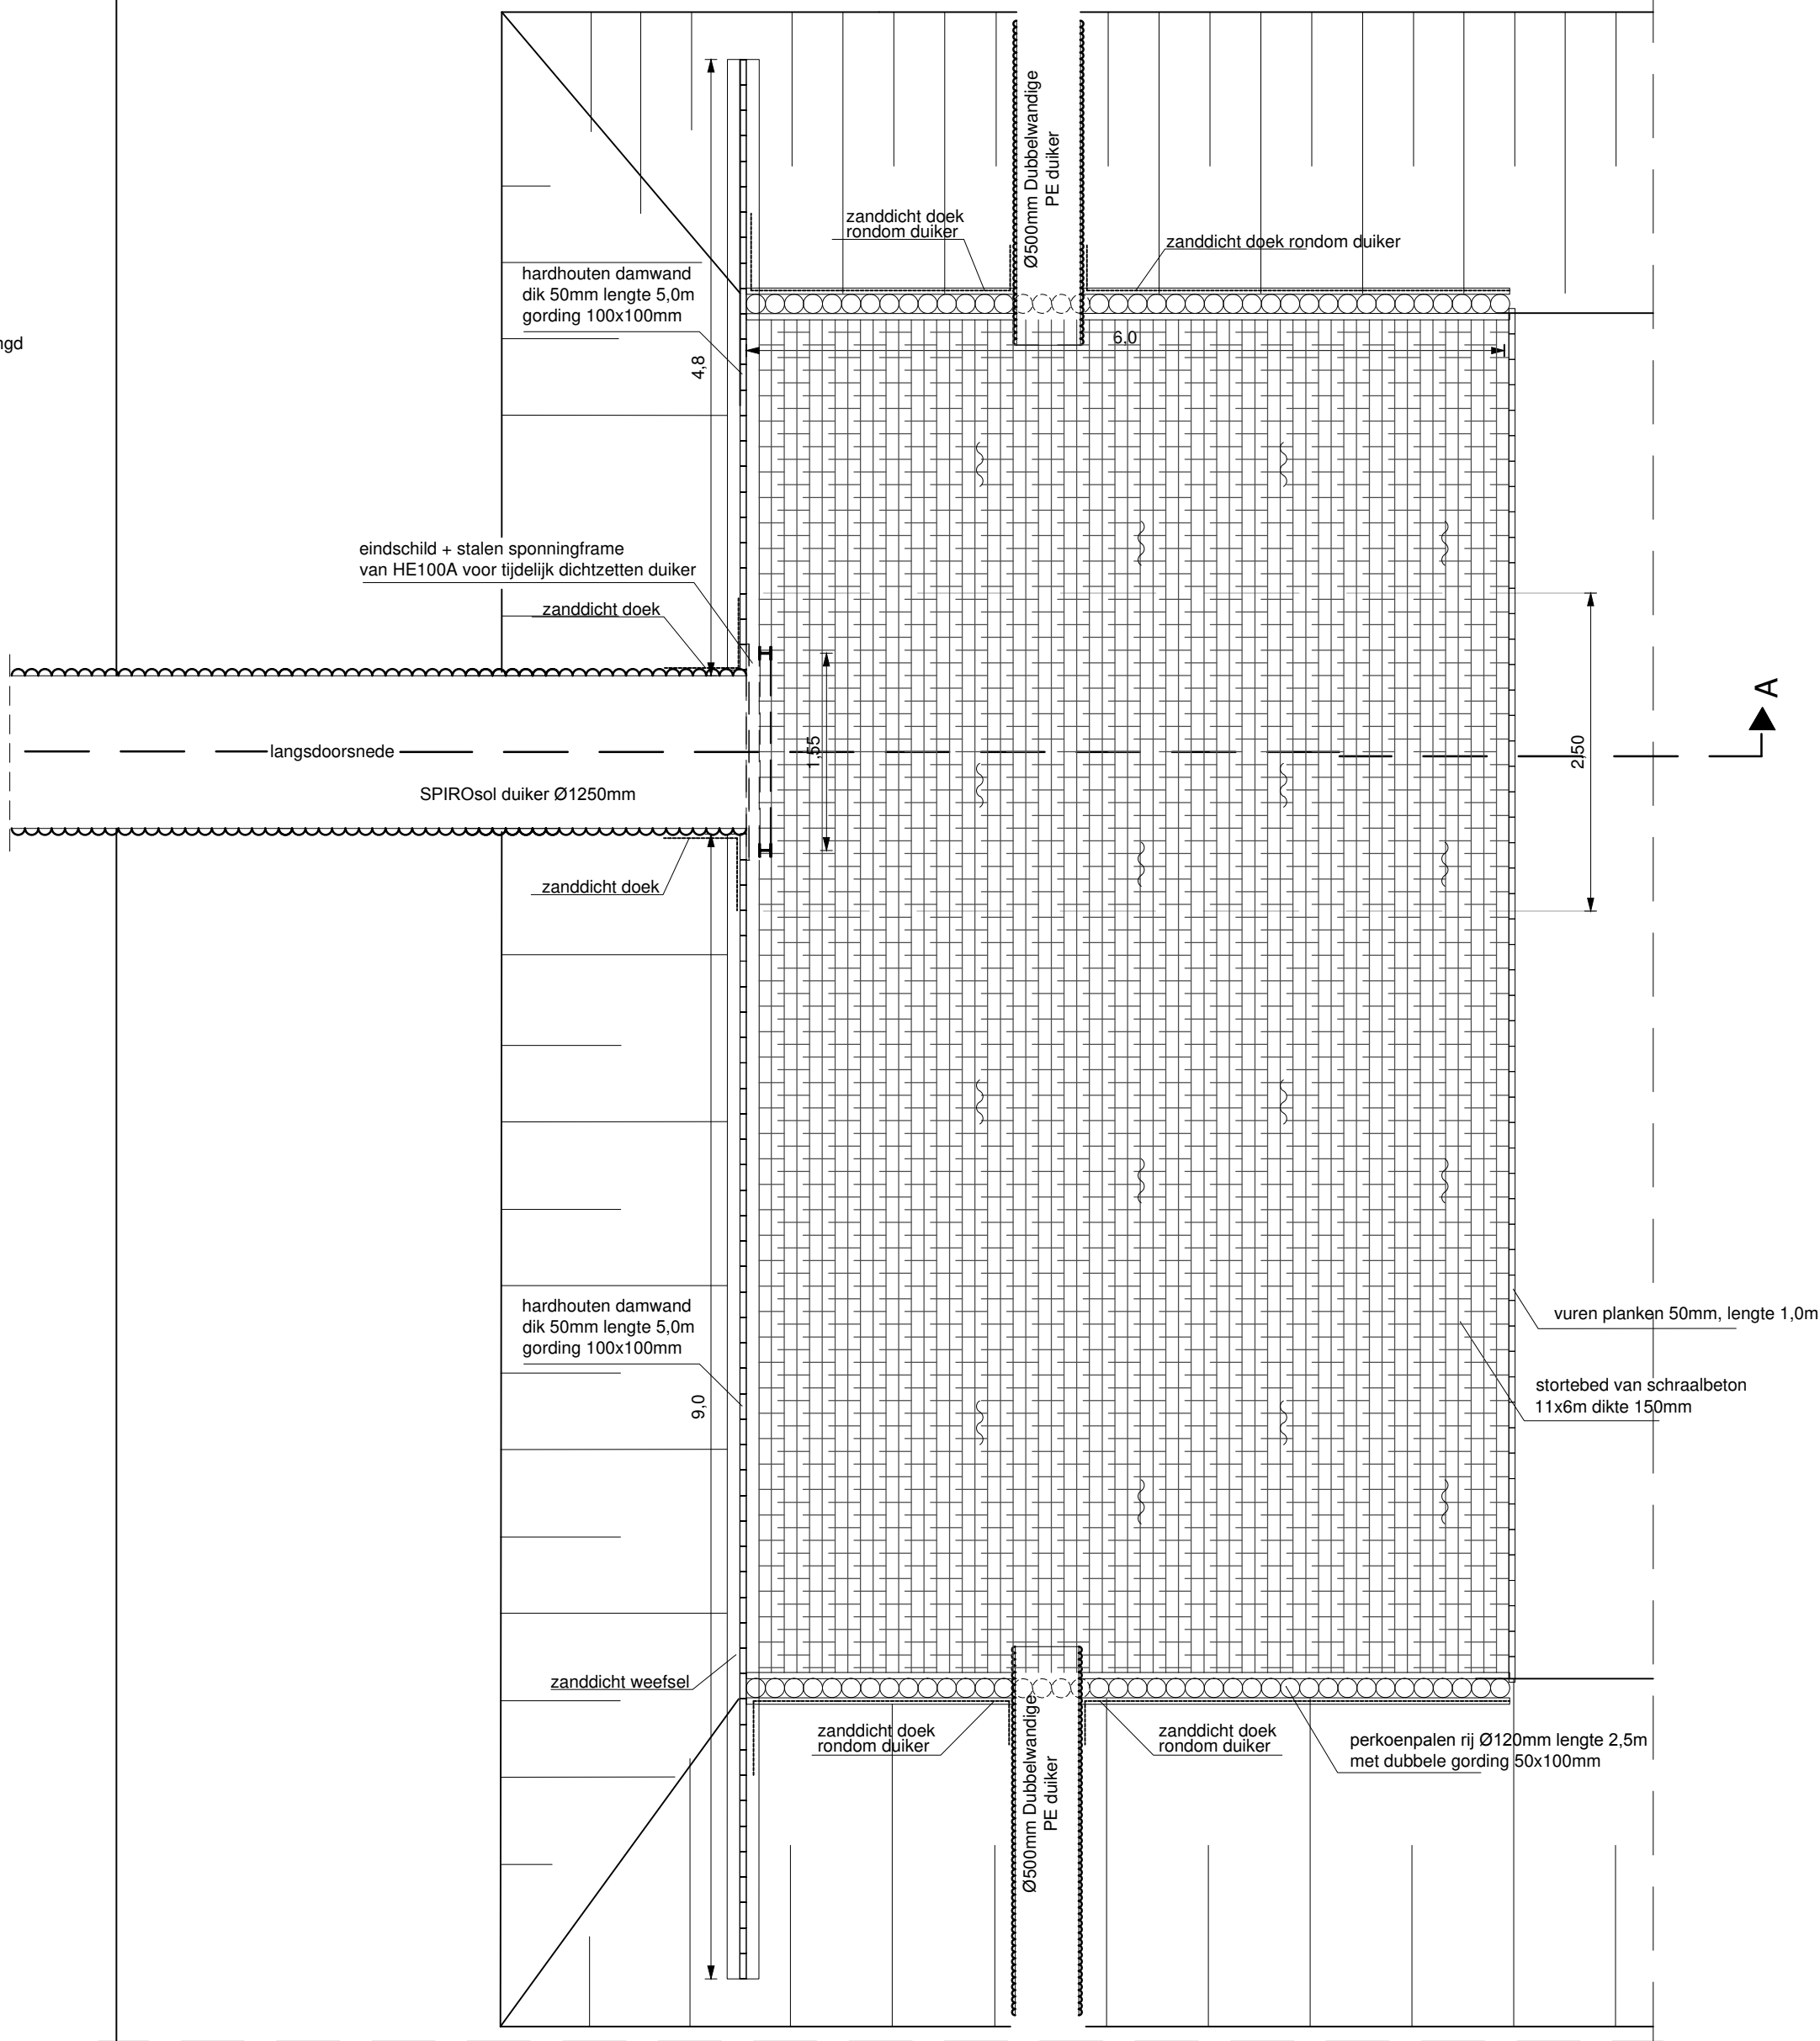

Diiker door Wierdijk
Bovenaanzicht
Schaal: 1:50

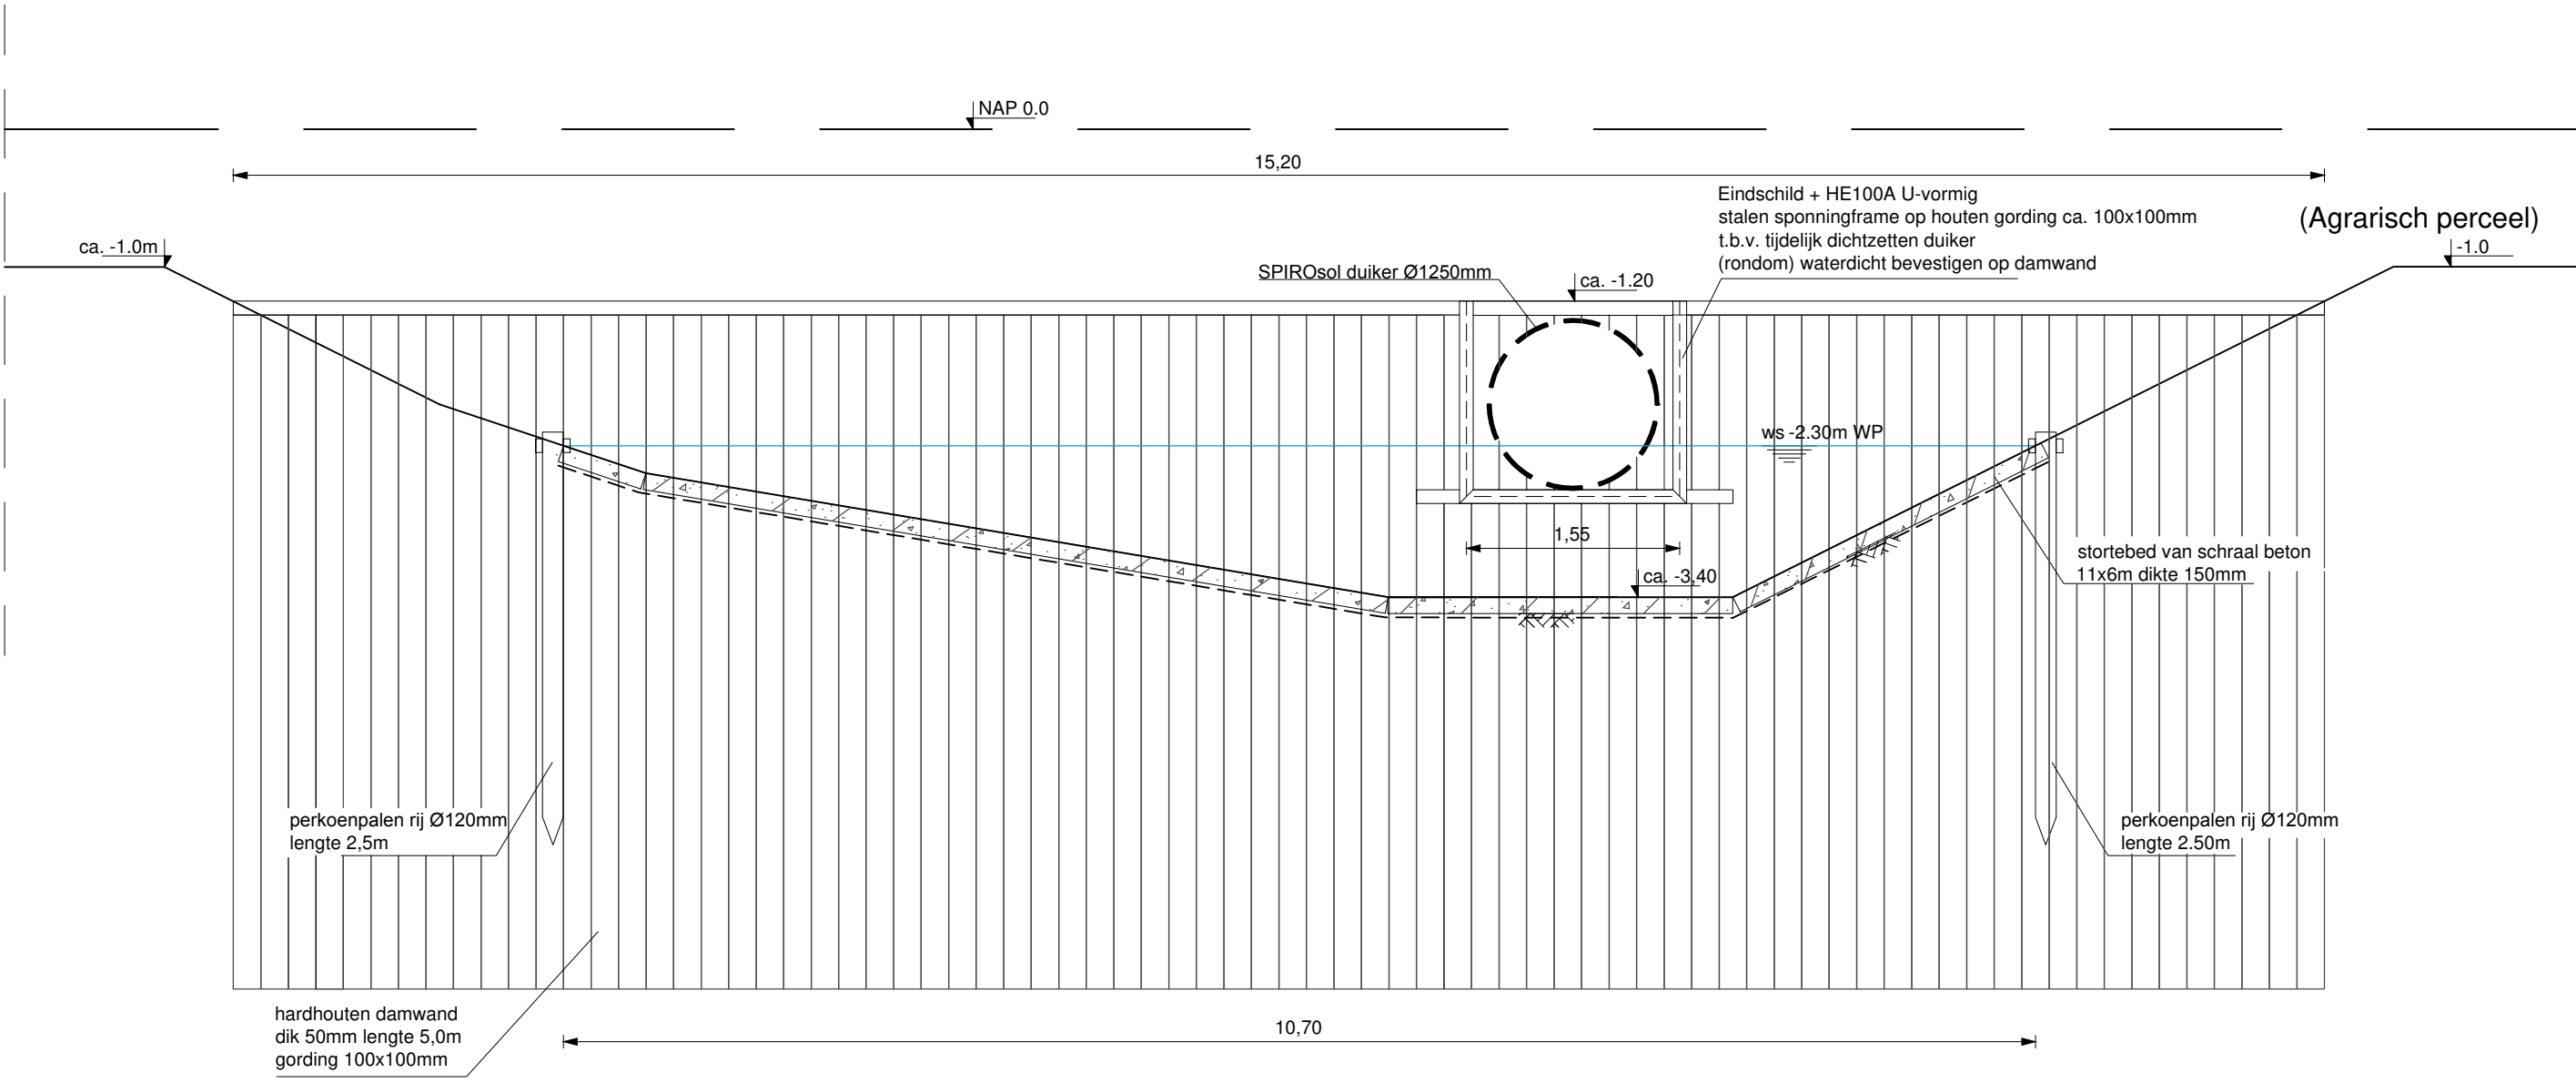

Diiker door Wierdijk
Vooraanzicht
Schaal: 1:50

Alle maten in meters tenzij anders aangegeven

STOLKER
CIVIL ENGINEERING

Opdrachtgever:
hoogheemraadschap
Hollands
Noorderkwartier

Projectnummer:
SCE-14-013

Besteknummer:
-

Project:
Polderwaard Nieuwland, Fase 1

Locatie:
Wieringen

Onderdeel:
duiker door Wierdijk met spindelschui

Rev.:	Wijziging:	datum:	get.:	acc.:	Status:	concept	Datum:	31-8-2015
1:					Formaat:	A1	Schaal:	1:50
2:					Blad:	1 van 1	Teknr.:	
3:					Getekend:	S. Schipper		
4:					Vrijgave:	C. Stolker		

D09

www.stolkerca.nl