



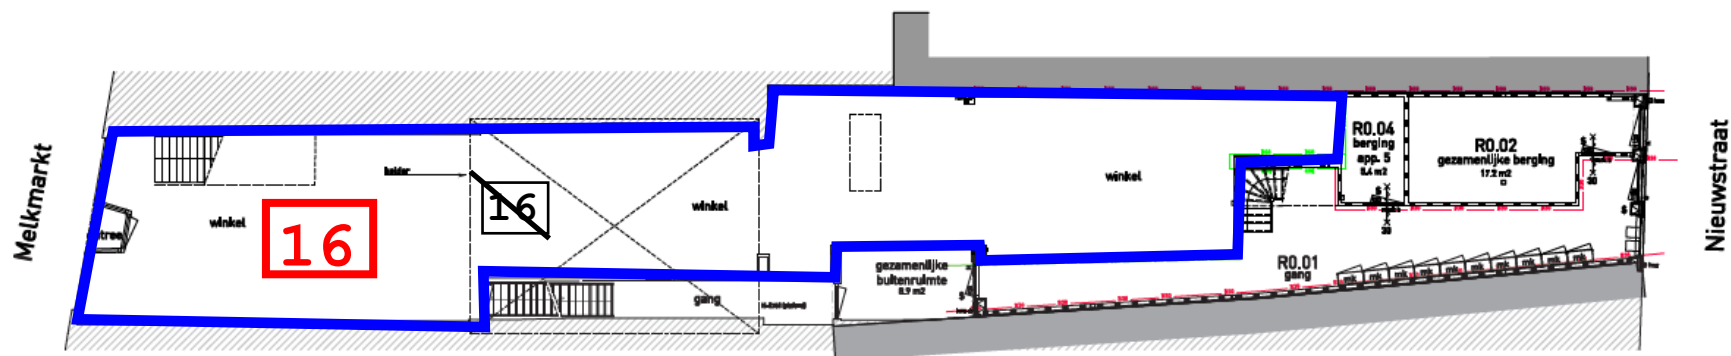

Begane grond

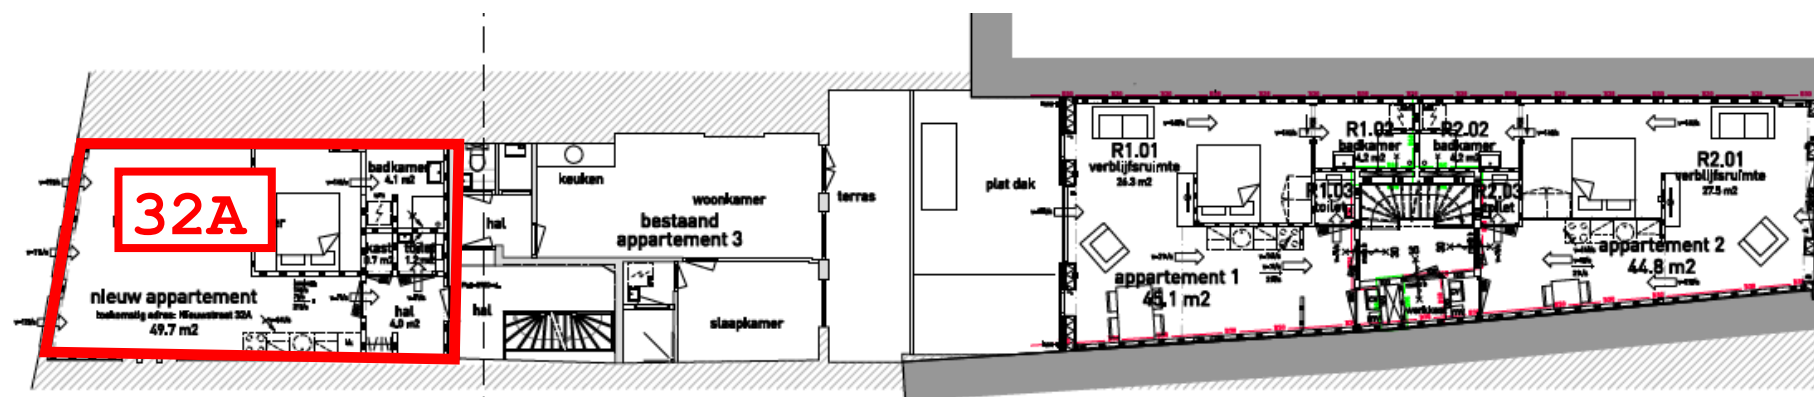

1e verdieping
nieuw