


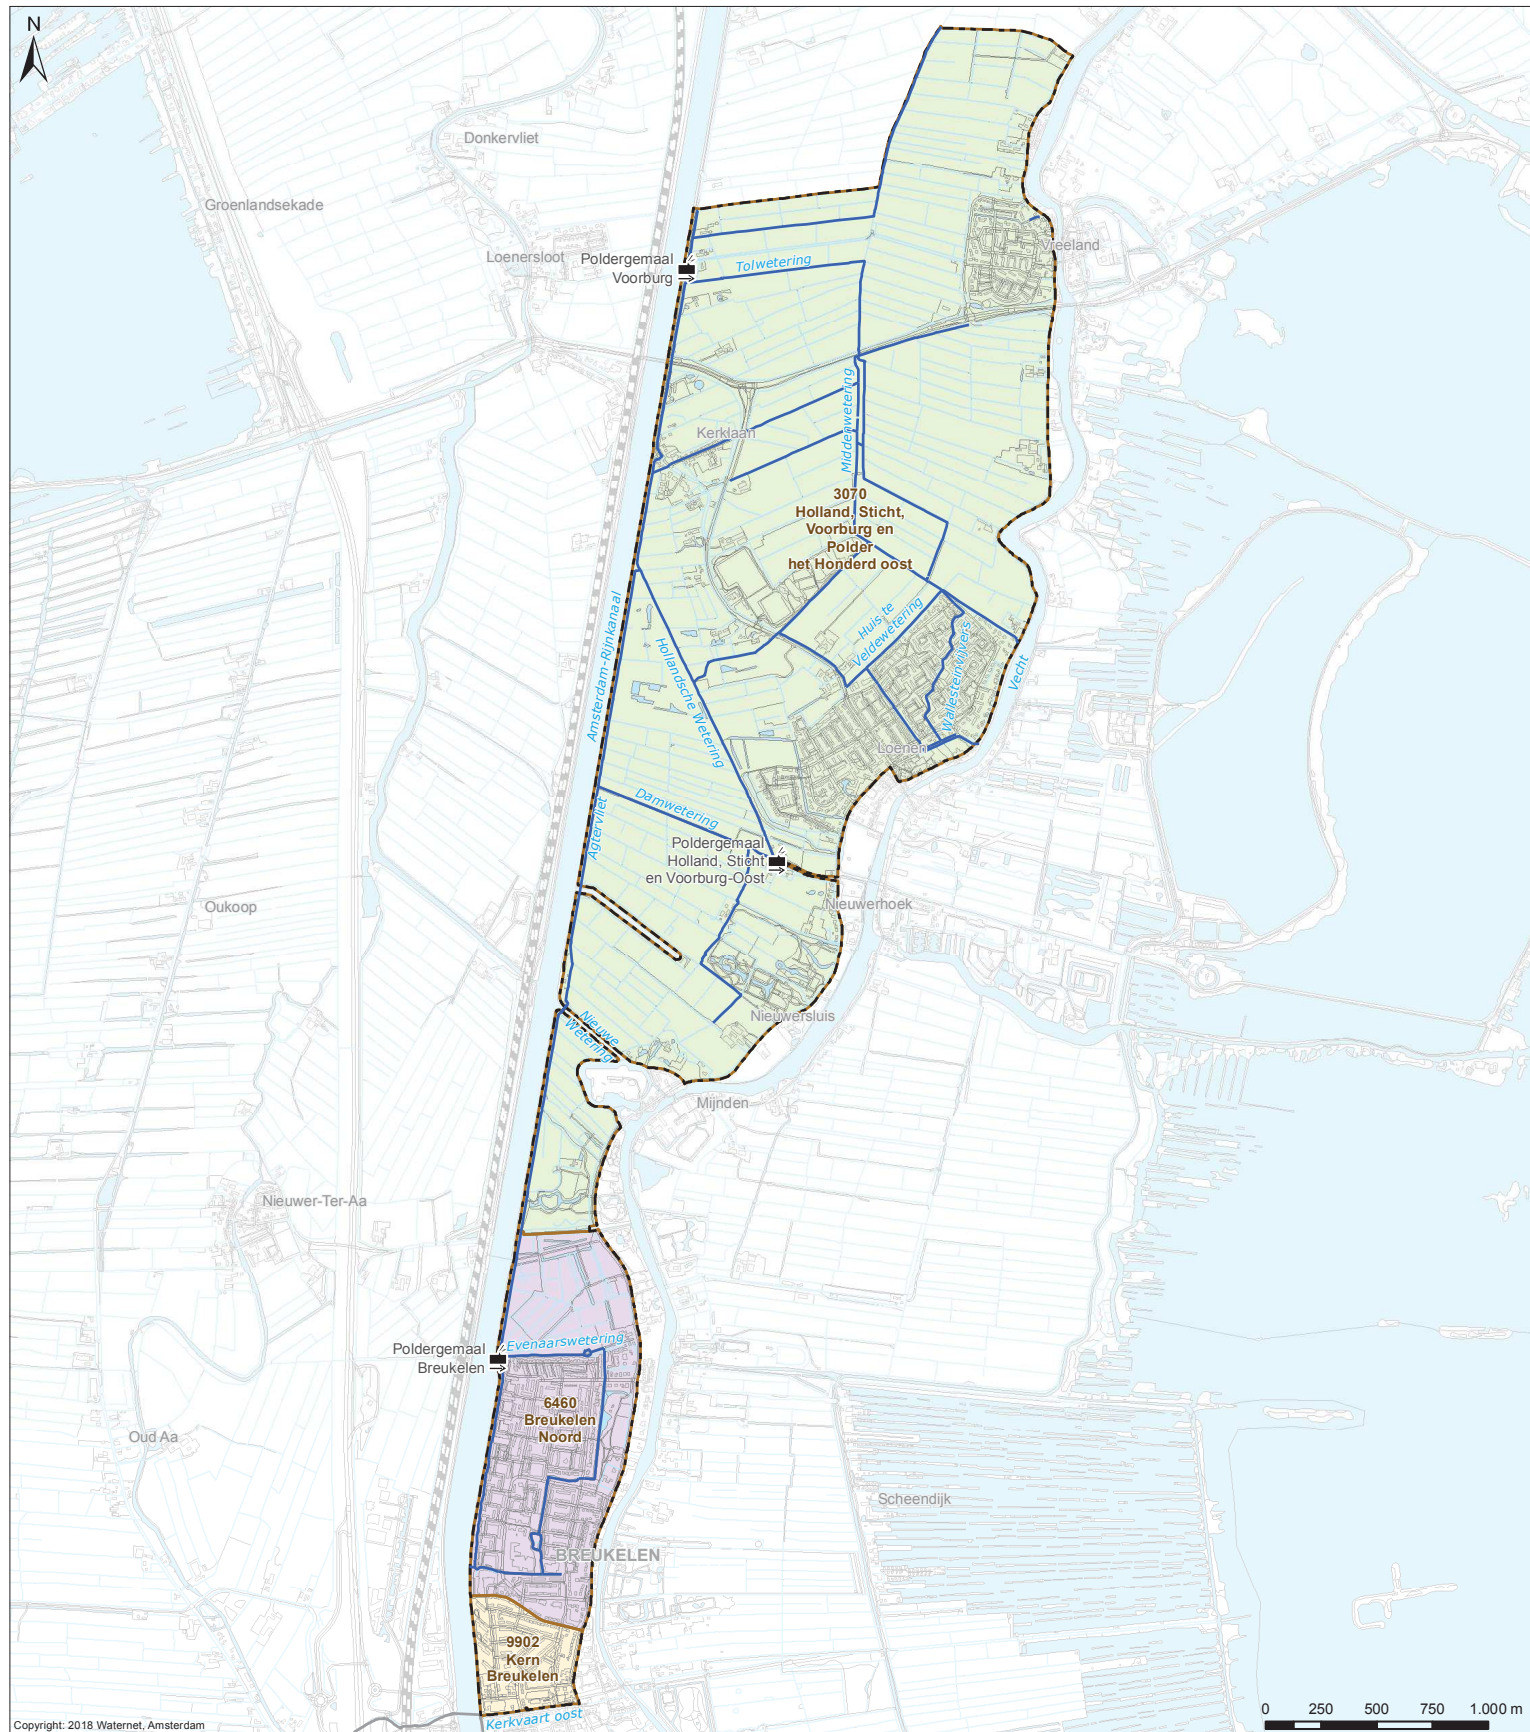

Copyright: 2018 Waternet, Amsterdam

Verklaring

-  Poldergemeente
-  Hoofdwaters
-  Af- en aanvoergebieden
-  Plangebied Holland, Sticht en Voorburg - Oost
-  Grens AGV-gebied



Kaart 1


Plangebied

Cartograaf: TH	Datum eerste versie: 21-03-2018	Opdrachtgever: WM	Opdracht: 2598	Controleur: BM	Status kaart: N.v.t.
Laatste wijziging: -	Datum laatste versie: -	Projectleider: C. Hesp	Formaat: A3	Schaal: 1:24.000	Bladnr: 1

Watergebiedsplan Holland, Sticht en Voorburg - Oost

 **waterschap
amstel gooi en vecht**

Bezoekadres:
Korte Ouderkerkdijk 7
1056 AC Amsterdam
Tel. 0900-9394

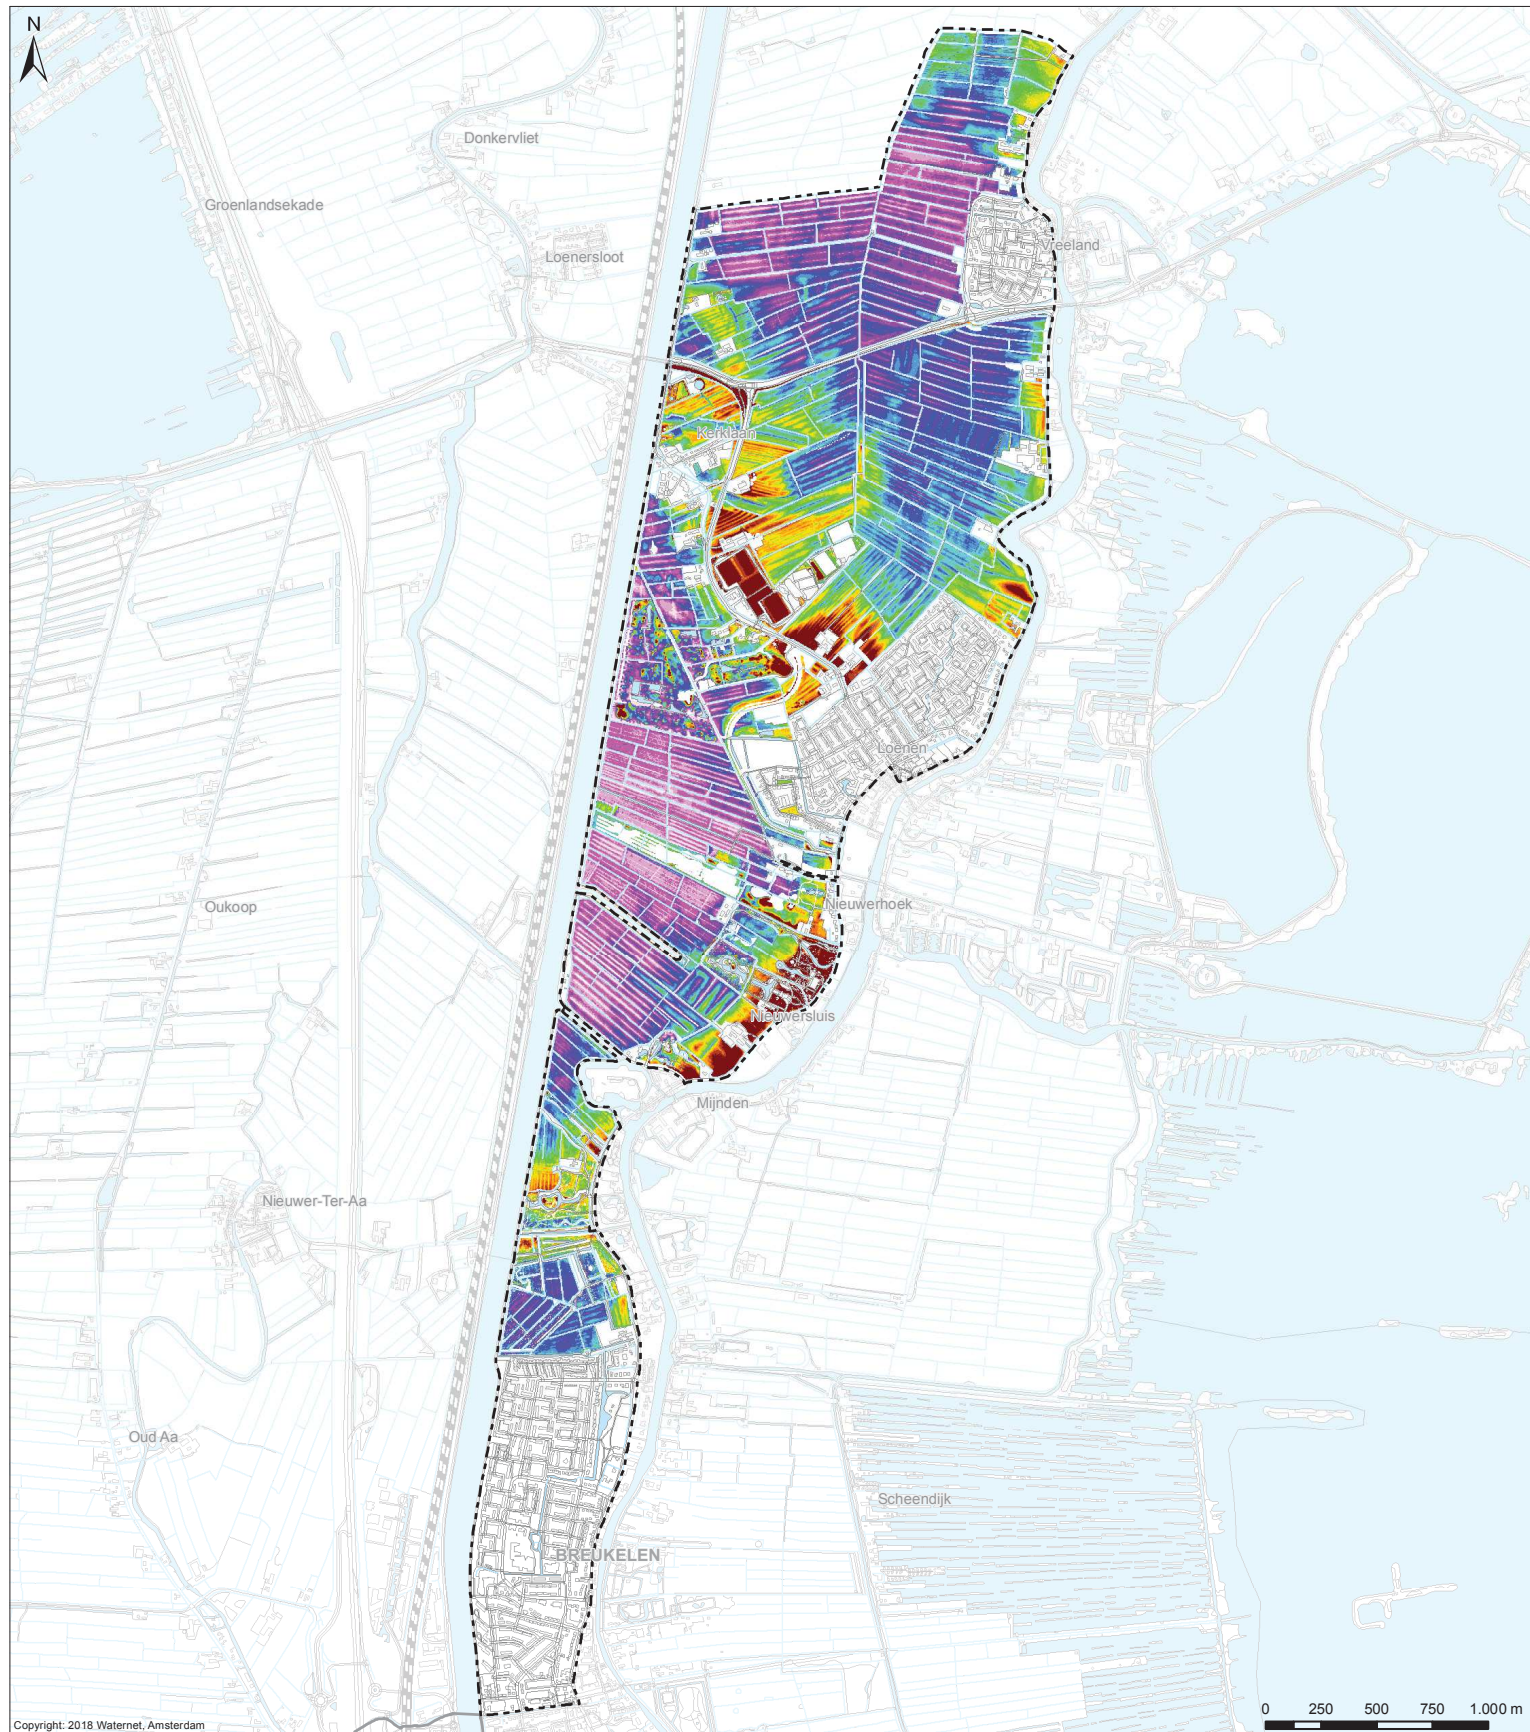

Copyright: 2018 Waternet, Amsterdam

Verklaring


Maaiveldhoogte (cm NAP)

< -150	-100 -- -90	-40 -- -30
-150 -- -140	-90 -- -80	-30 -- -20
-140 -- -130	-80 -- -70	-20 -- -10
-130 -- -120	-70 -- -60	-10 -- 0
-120 -- -110	-60 -- -50	> 0
-110 -- -100	-50 -- -40	

De maaiveldhoogte is gebaseerd op het AHN-3.
Het AHN-3 is gefilterd op basis van topografische ondergrond.
Op het AHN-3 heeft geen correctie plaatsgevonden

Overig

- Water
- Af- en aanvoergebieden
- Plangebied Holland, Sticht en Voorburg - Oost
- Grens AGV-gebied

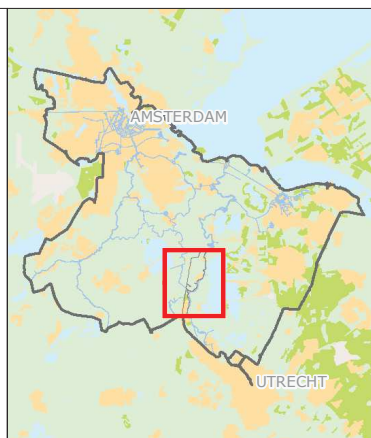

Kaart 2


Maaiveldhoogte

Cartograaf: TH	Datum eerste versie: 21-03-2018	Opdrachtgever: WM	Opdracht: 2598	Controleur: BM	Status kaart: N.v.t.
Laatste wijziging: -	Datum laatste versie: -	Projectleider: C. Hesp	Formaat: A3	Schaal: 1:24.000	Bladnr: 2

Watergebiedsplan
Holland, Sticht en Voorburg - Oost

**waterschap
amstel gooi en vecht**


Bezoekadres:
Korte Ouderkerkdijk 7
1056 AC Amsterdam
Tel. 0900-9394

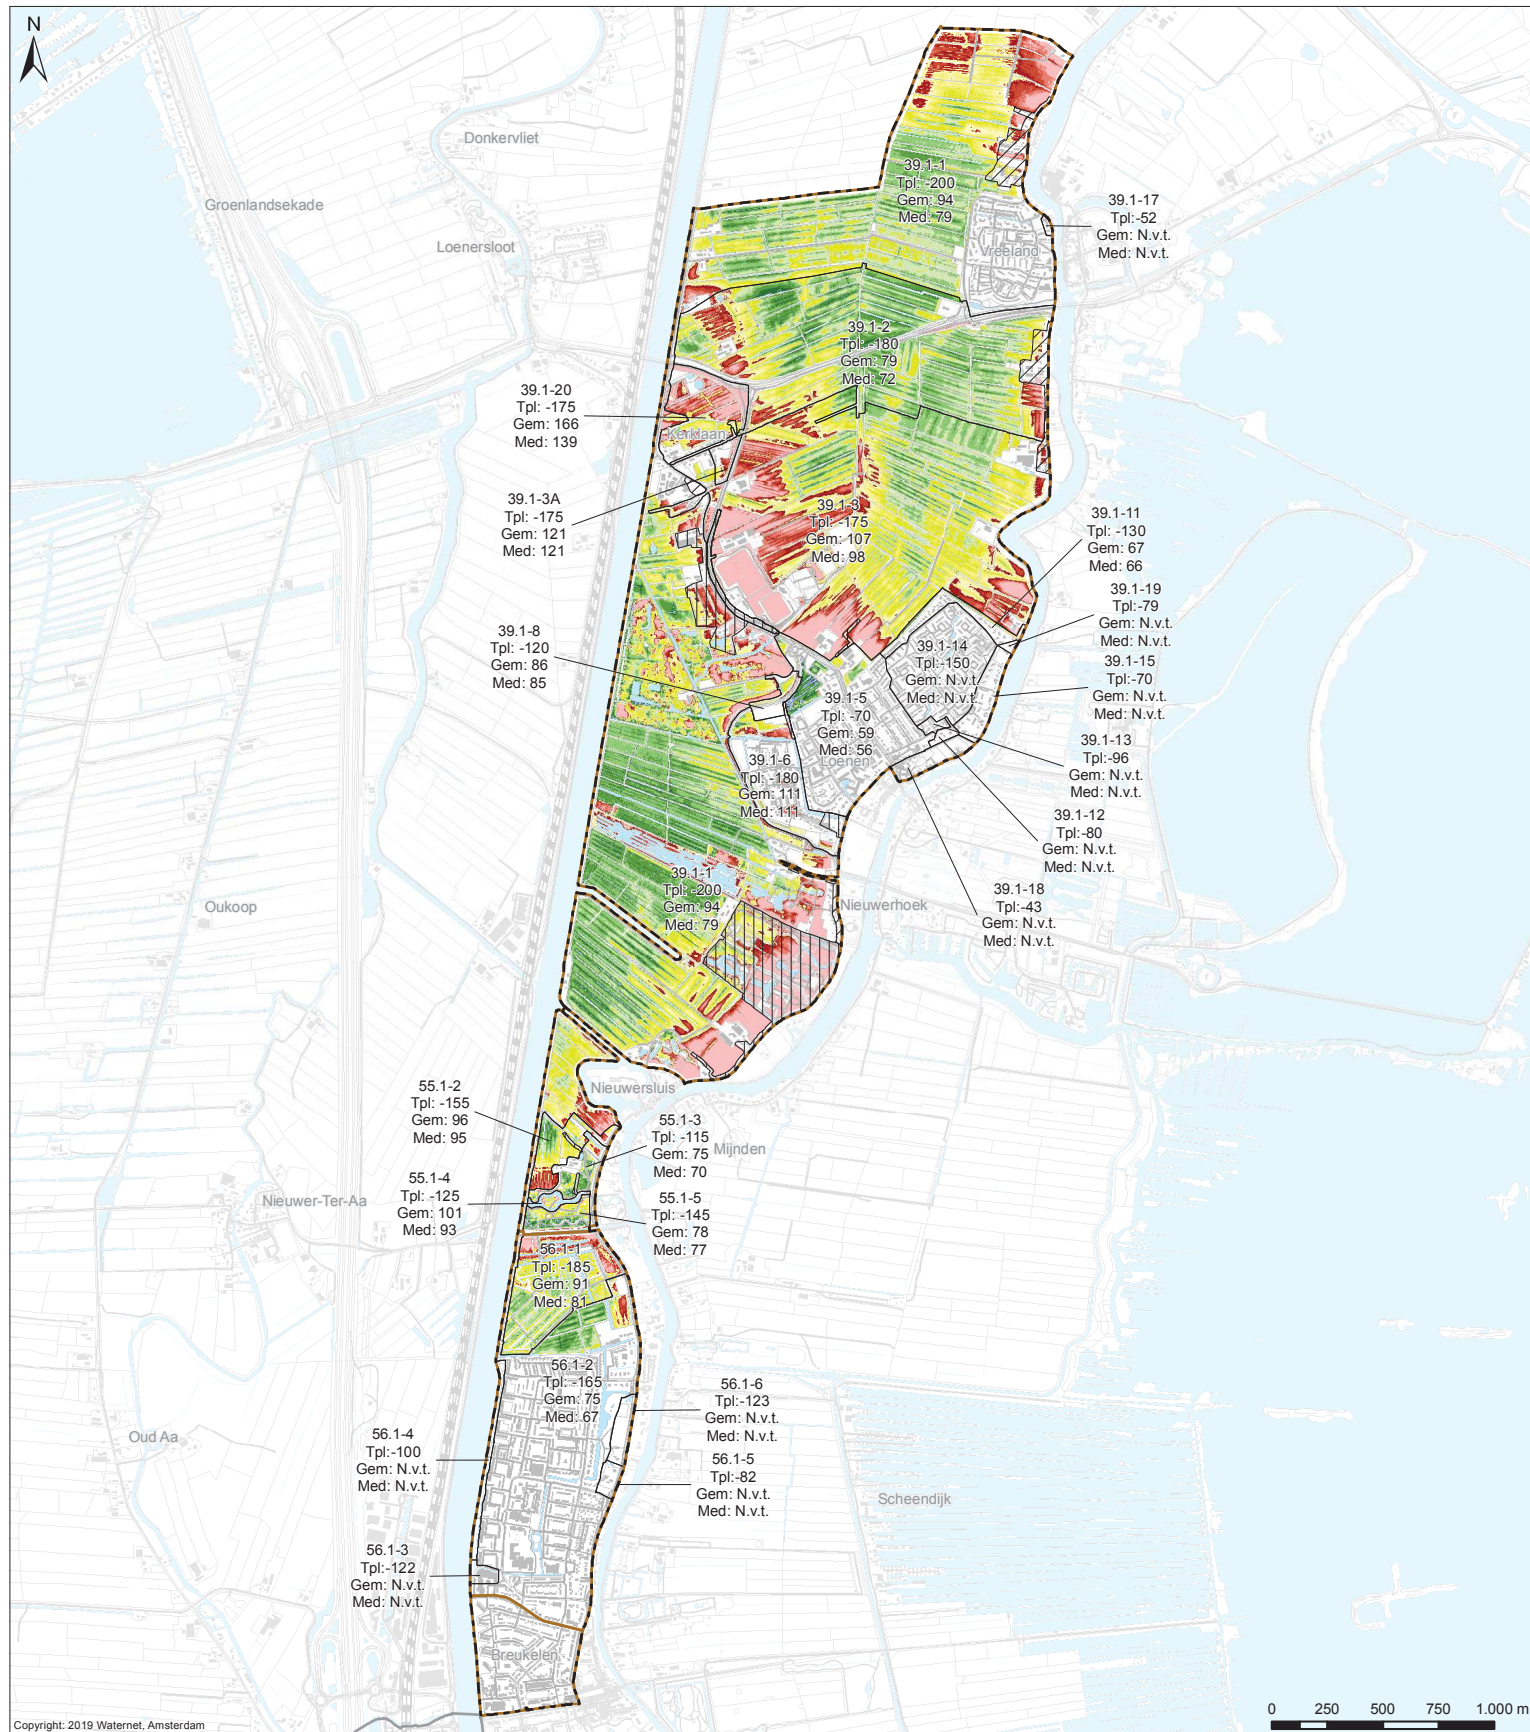

Copyright: 2019 Waternet, Amsterdam

Verklaring

Drooglegging (cm)

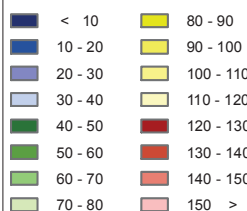

De drooglegging is het verschil tussen het AHN-3 en de praktijkpeilen
 - Vast peil in het geval van vaste peilen
 - Winterpeil in het geval van seizoensgebonden peilen
 - Laagste peil in het geval van flexibele peilen

Praktijkpeilgebieden


Praktijkpeilgebieden
 Tpl Toetspeil
 Gem Gemiddelde drooglegging
 Med Mediaan van de drooglegging

Afwijkende peilgebieden

Hoogwatervoorziening
 Gestuwd of opgemalen

Overig

Water
 Af- en aanvoergebieden
 Plangebied Holland, Sticht en Voorburg - Oost
 Grens AGV-gebied

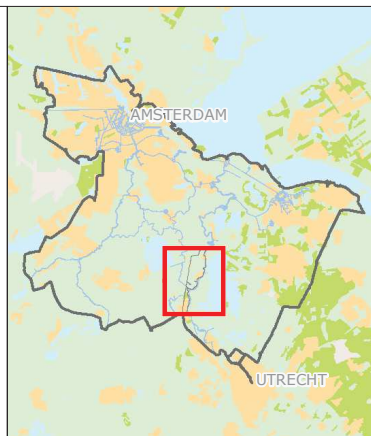

Kaart 4


Drooglegging o.b.v. praktijkpeilgebieden

Cartograaf: TH	Datum eerste versie: 21-03-2018	Opdrachtgever: WM	Opdracht: 3007	Controleur: BM	Status kaart: N.v.t.
Laatste wijziging: TH	Datum laatste versie: 22-03-2019	Projectleider: C. Hesp	Formaat: A3	Schaal: 1:24.000	Waarheidsgetuige: 1829180032

Watergebedsplan Holland, Sticht en Voorburg - Oost

**waterschap
amstel gooi en vecht**

Bezoekadres:
Korte Ouderkerkerdijk 7
1056 AC Amsterdam
Tel. 020-930-9394

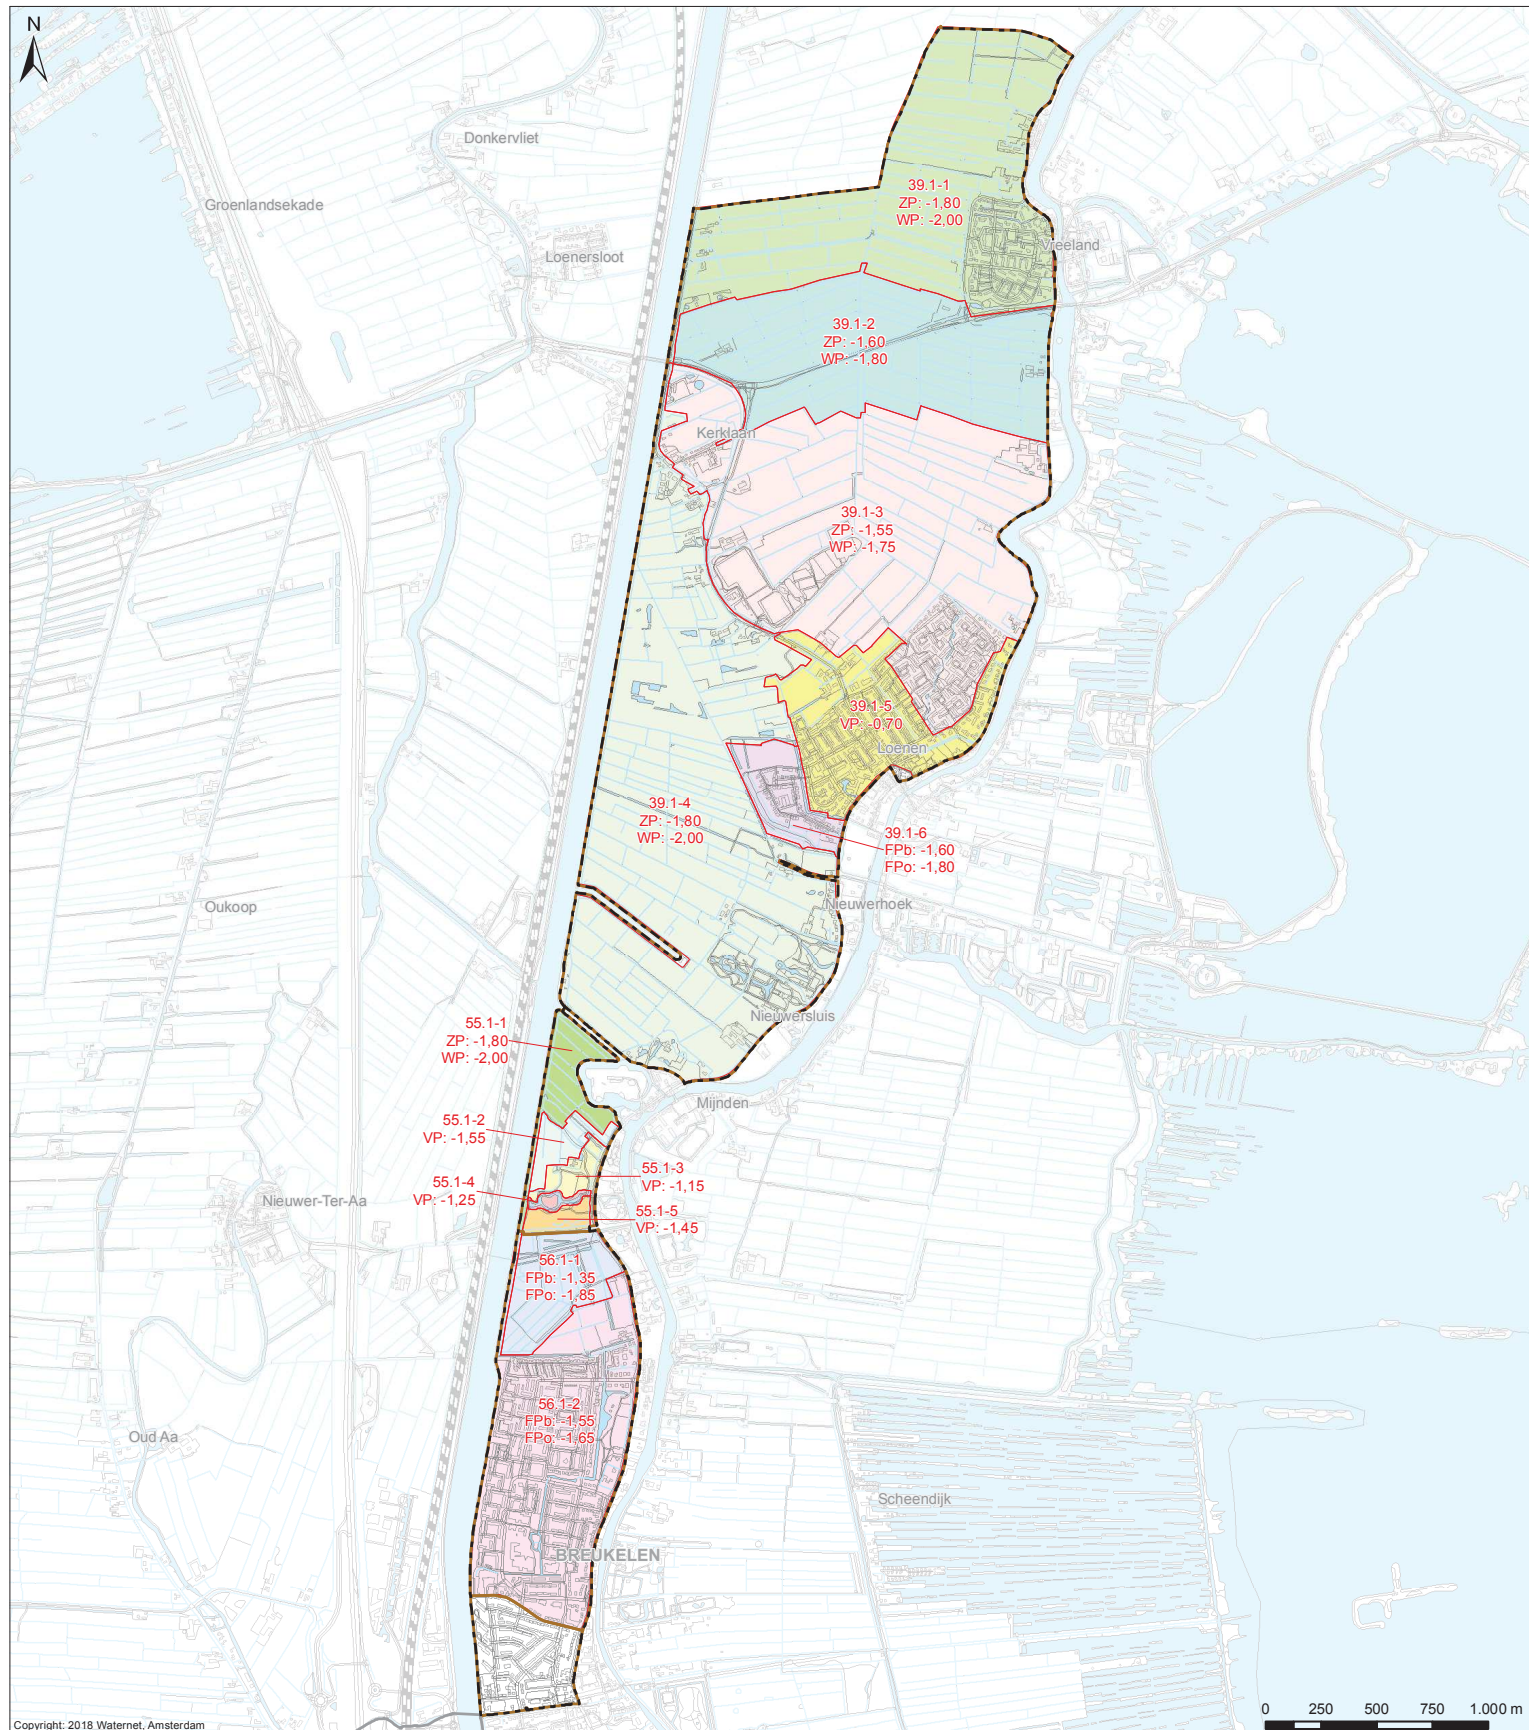

Copyright: 2018 Waternet, Amsterdam

Verklaring

Peilgebieden volgens peilbesluit 2007
(peilen in m NAP)

- Vigerende peilgebieden
- VP Vast peil
- ZP Zomerpeil
- WP Winterpeil
- FPb Flexibel peil - bovengrens
- FPo Flexibel peil - ondergrens

Overig

- Water
- Af- en aanvoergebieden
- Plangebied Holland, Sticht en Voorburg - Oost
- Grens AGV-gebied



Kaart 5

Peilbesluit 2007


Vastgesteld op 07-05-2007

Cartograaf: TH	Datum eerste versie: 21-03-2018	Opdrachtgever: WM	Opdracht: 2598	Controleur: BM	Status kaart: N.v.t.
Laatste wijziging: -	Datum laatste versie: -	Projectleider: C. Hesp	Formaat: A3	Schaal: 1:24.000	Waarthuisnummer: IB20180032
					Bladzijde: 5

Watergebedsplan
Holland, Sticht en Voorburg - Oost

waterschap
amstel gooi en vecht

Bezoekadres:
Korte Ouderkerkerdijk 7
1056 AC Amsterdam
Tel. 0900-9394

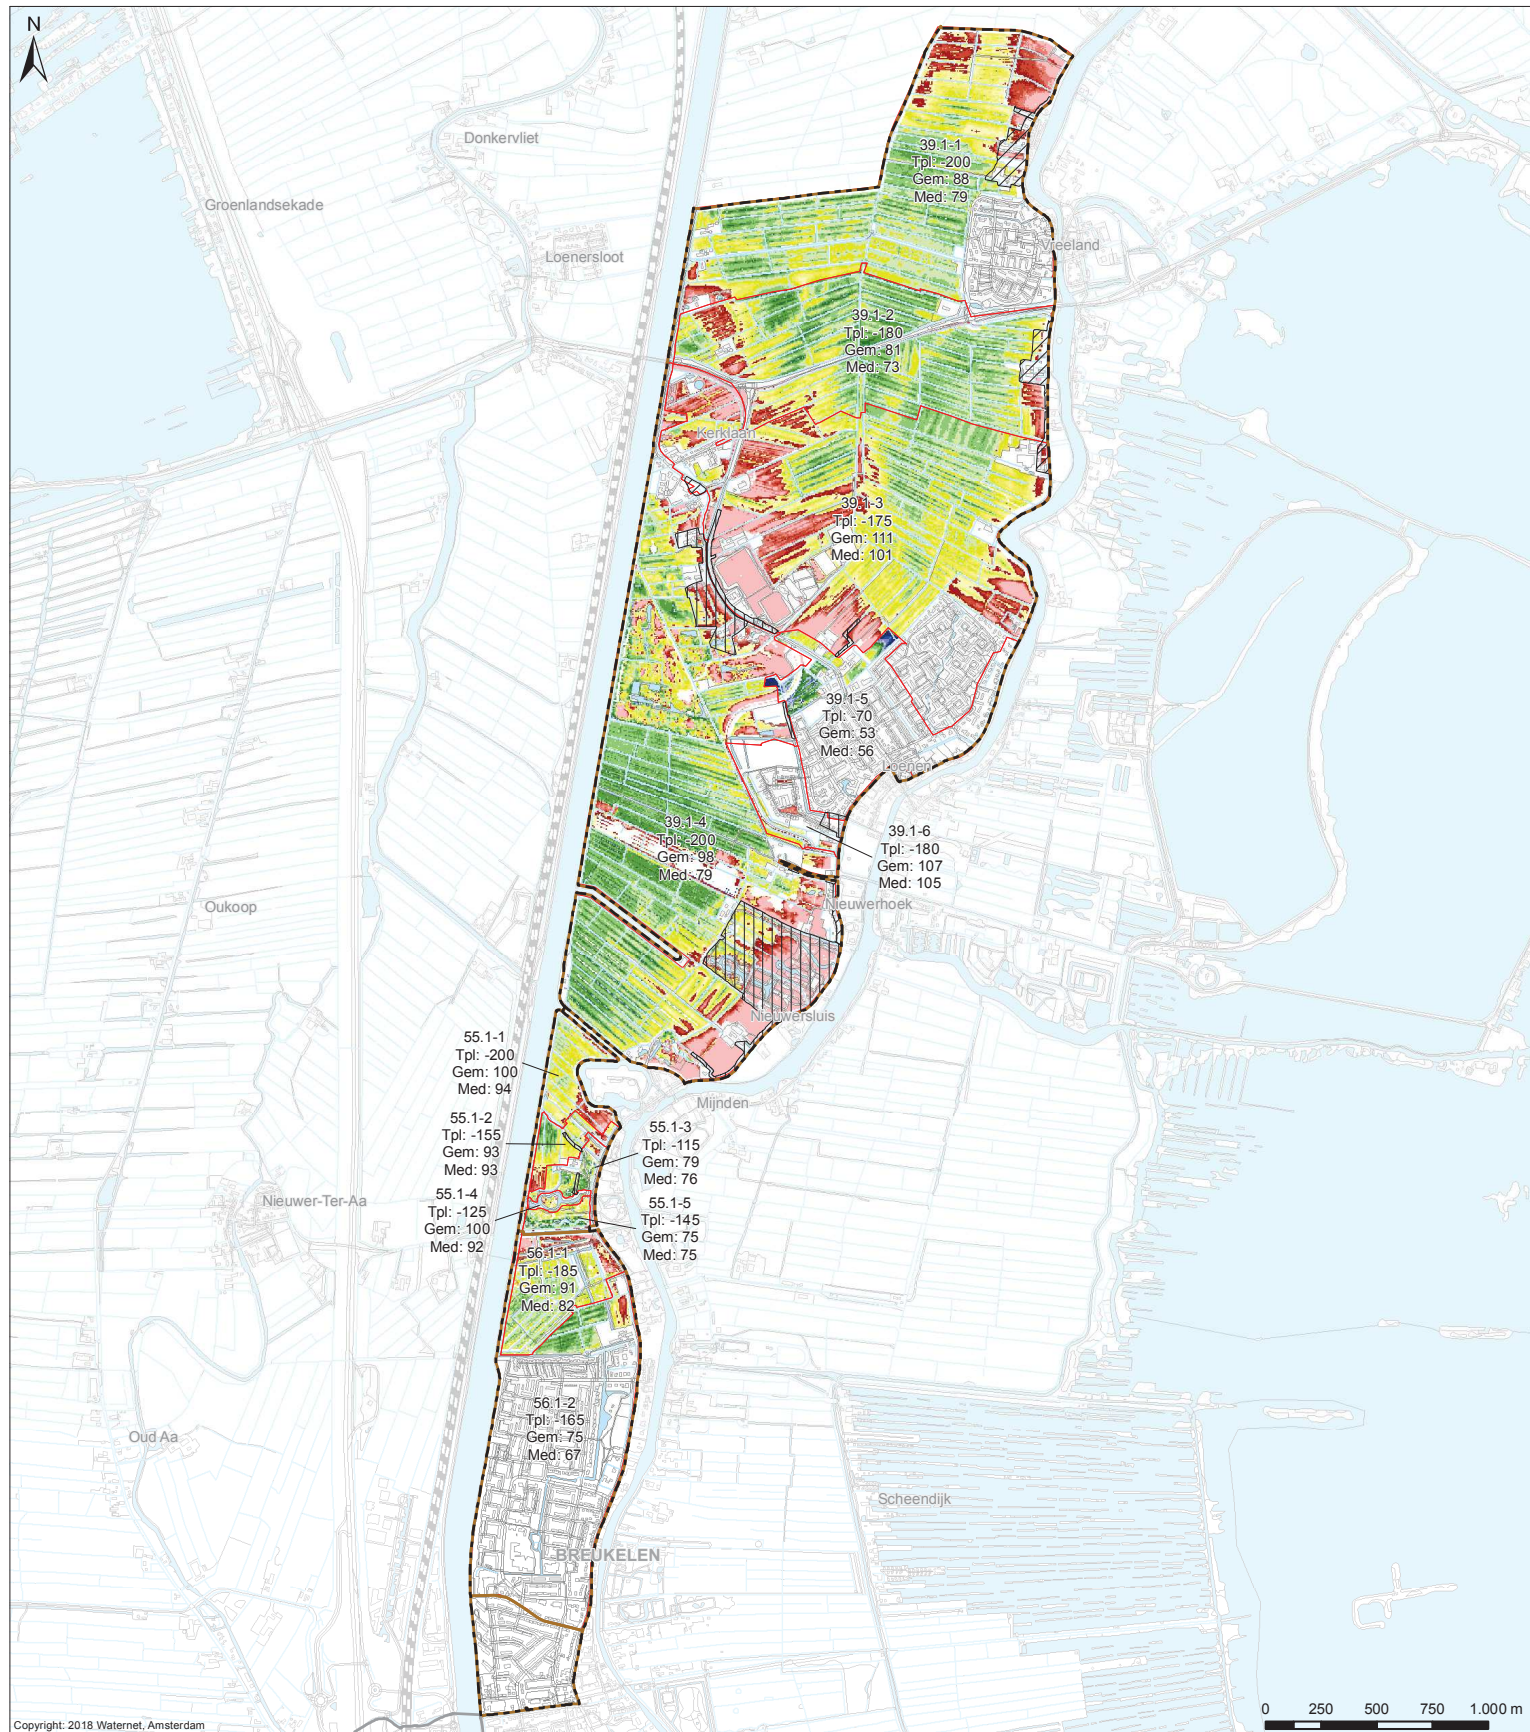

Copyright: 2018 Waternet, Amsterdam

Verklaring

Drooglegging (cm)

< 10	80 - 90
10 - 20	90 - 100
20 - 30	100 - 110
30 - 40	110 - 120
40 - 50	120 - 130
50 - 60	130 - 140
60 - 70	140 - 150
70 - 80	150 >

De drooglegging is het verschil tussen het
AHN-3 en de peilen volgens Peilbesluit 2007
- Vast peil in het geval van vaste peilen
- Winterpeil in het geval van seizoensgebonden peilen
- Laagste peil in het geval van flexibele peilen

Peilgebieden volgens Peilbesluit 2007


Vigerende Peilgebieden
Tpl Toetspeil
Gem Gemiddelde drooglegging
Med Mediaan van de drooglegging

Afwijkende peilgebieden

Hoogwatervoorziening
Gestuwd of opgemalen

Overig

Water
Af- en aanvoergebieden
Plangebied Holland, Sticht en Voorburg - Oost
Grens AGV-gebied

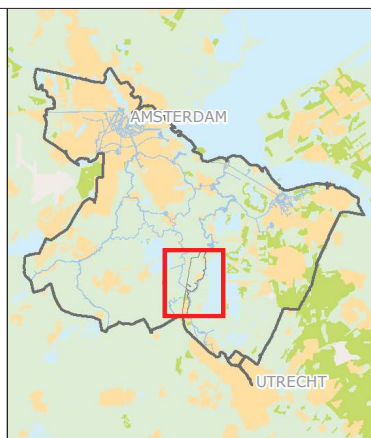

Kaart 6


Drooglegging o.b.v. Peilbesluit 2007

Cartograaf: TH	Datum eerste versie: 21-03-2018	Opdrachtgever: WM	Opdracht: 2598	Controleur: BM	Status kaart: N.v.t.
Laatste wijziging: -	Datum laatste versie: -	Projectleider: C. Hesp	Formaat: A3	Schaal: 1:24.000	Bladnummer: 1B29180032
					Bladzijde: 6

Watergebiedsplan Holland, Sticht en Voorburg - Oost

**waterschap
amstel gooi en vecht**

Bezoekadres:
Korte Ouderkerkdijk 7
1056 AC Amsterdam
Tel. 020-930-9394

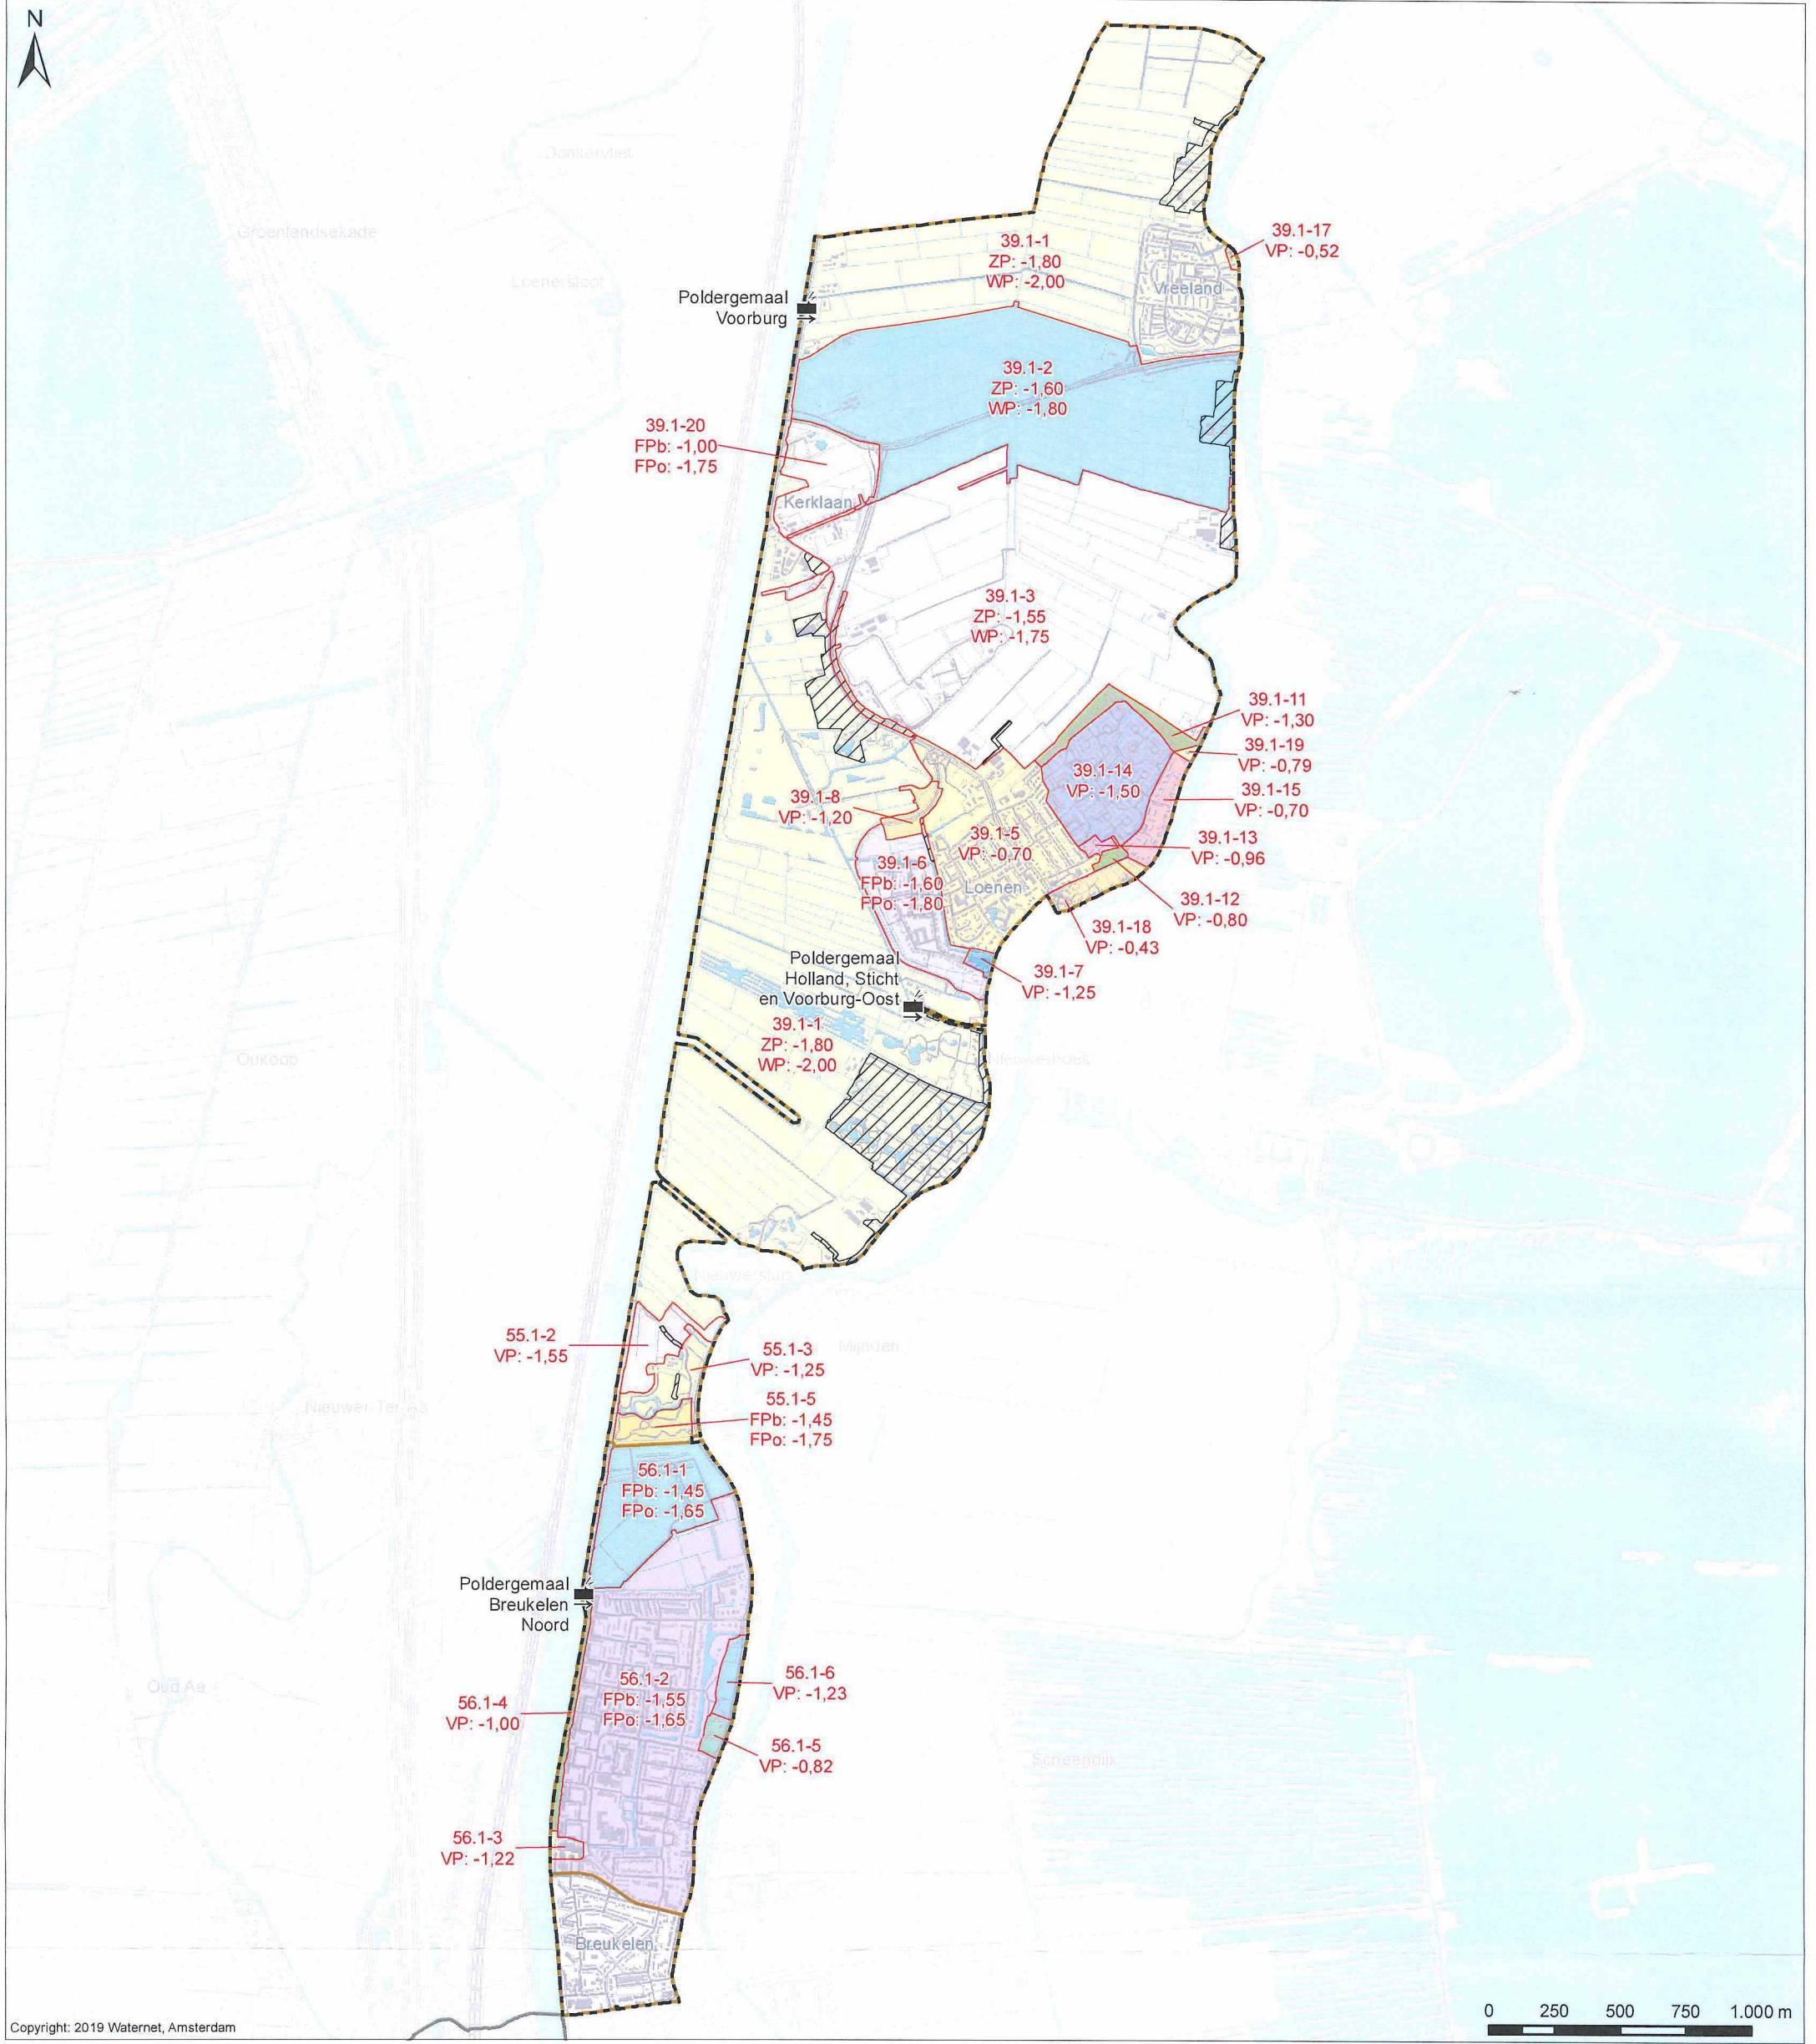

Copyright: 2019 Waternet, Amsterdam

Verklaring
Peilgebieden volgens peilbesluit 2019 (peilen in m NAP)
Peilgebieden
Afwijkende peilgebieden
Gestuwd of opgemalen
Peilscheidende kunstwerken
Poldergemalen
Overig
Water
Af- en aanvoergebieden
Plangebied Holland, Sticht en Voorburg - Oost
Grens AGV-gebied

VP Vast peil
ZP Zomerpeil
WP Winterpeil
FPb Flexibel peil - bovengrens
FPo Flexibel peil - ondergrens

Vastgesteld door het Algemeen Bestuur van het Waterschap Amstel, Gooi en Vecht bij besluit AB BBV19.0186 d.d.19-09-2019

dr. ir. G.M. van den Top
Dijkgraaf

drs. H.J. Kelderman
Secretaris




Peilbesluit 2019
Vastgesteld op 19-09-2019

Cartograaf: TH	Datum eerste versie: 10-04-2018	Oprachtgever: WM	Oprachtnr: 3007	Controleur: BM	Status kaart: N.v.t.
Laatste wijziging: WM	Datum laatste versie: 18-09-2019	Projectleider: C. Hesp	Formaat: A3	Schaal: 1:24.000	Kaartnummer: IB20180032
			Bladzijde: 7		

Watergebiedsplan
Holland, Sticht en Voorburg - Oost

Bezoekadres:
Korte Ouderkerkerdijk 7
1096 AC Amsterdam
Tel. 0900-9394

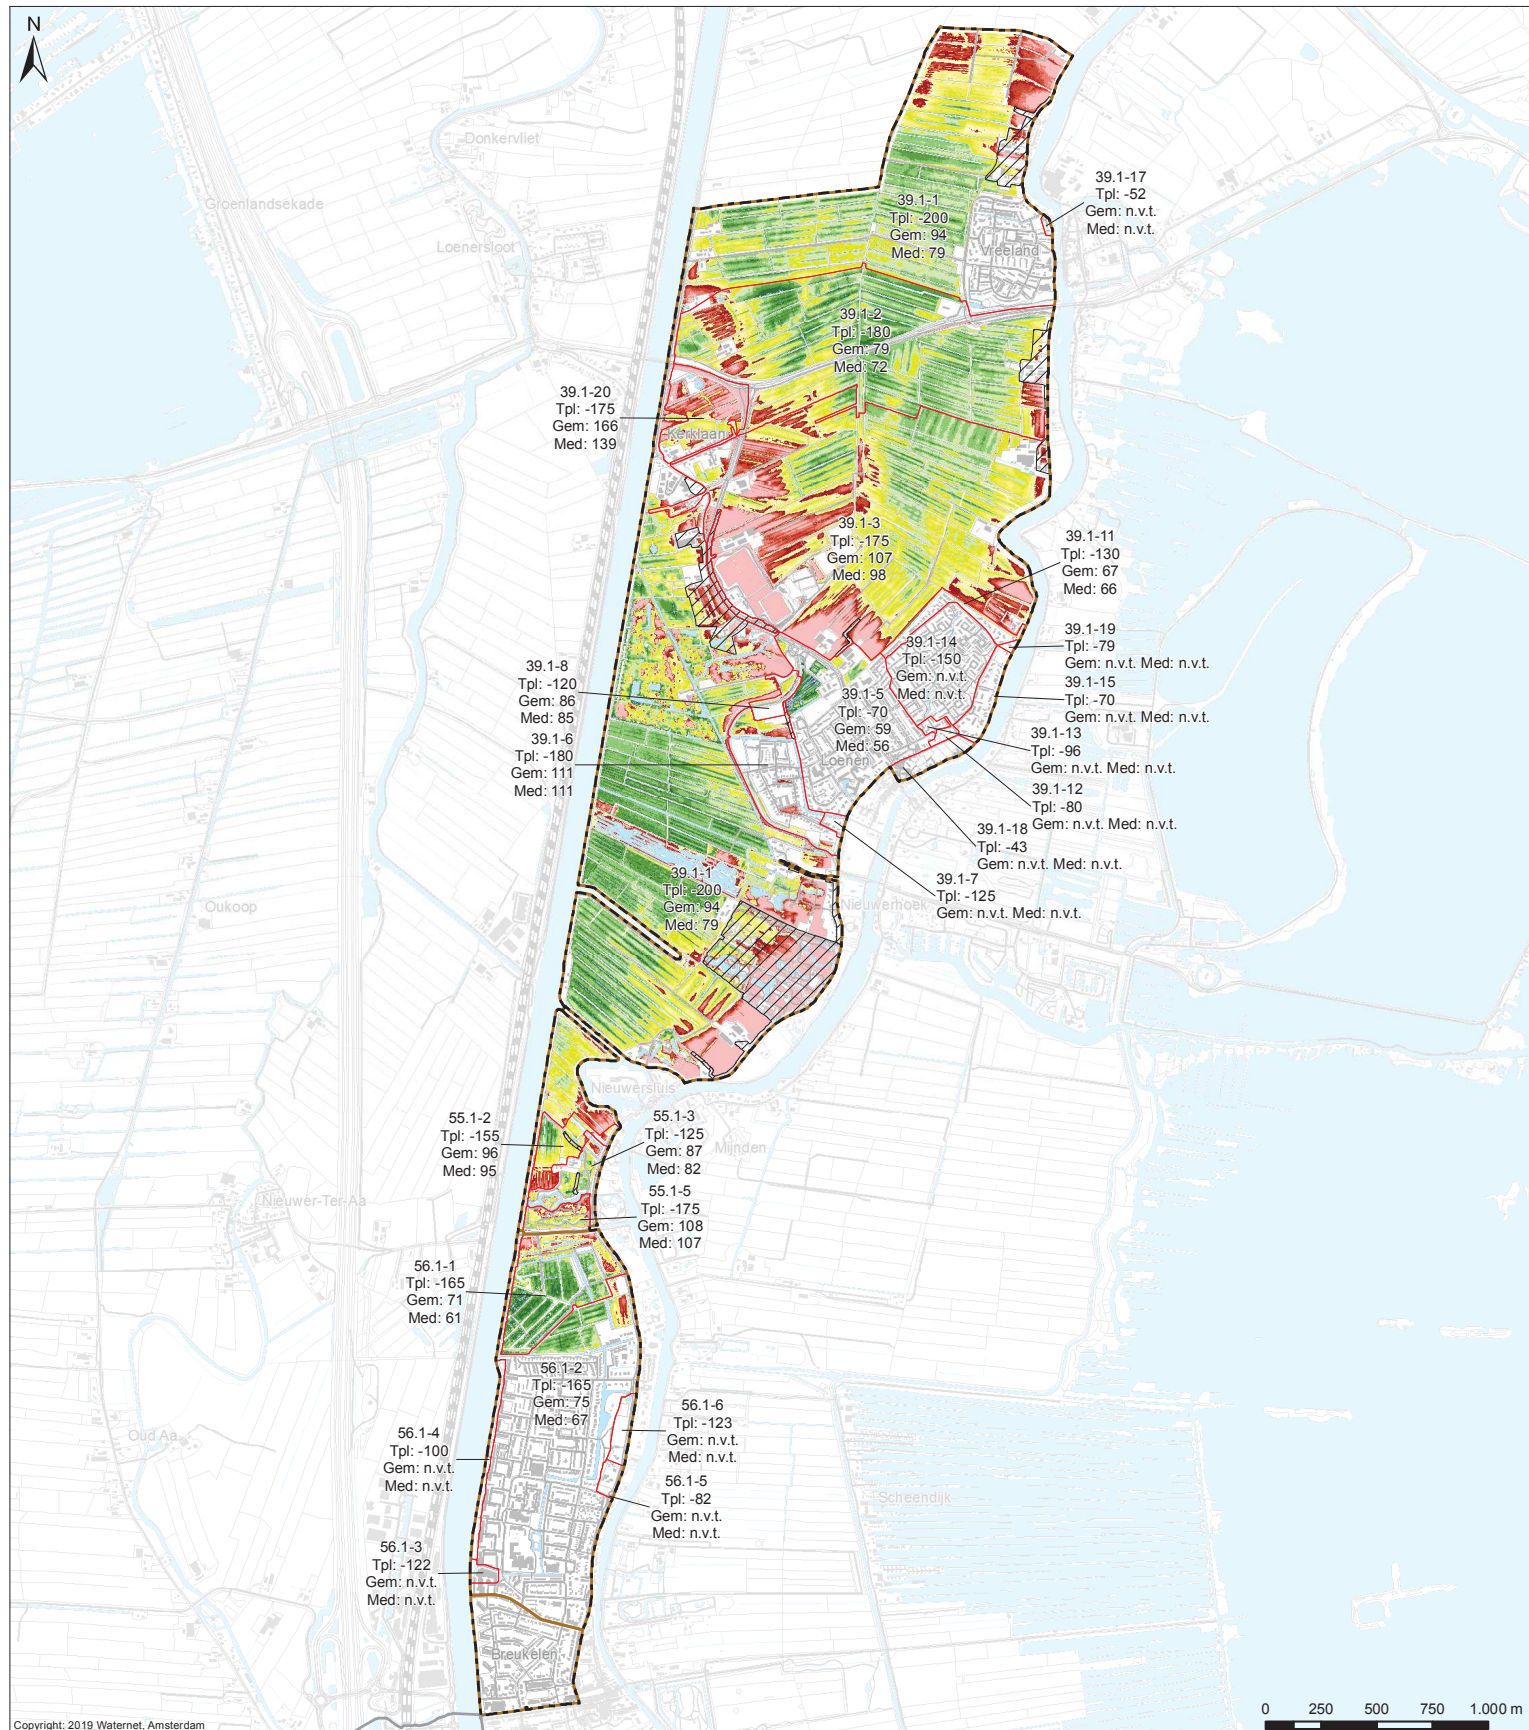

Copyright: 2019 Waternet, Amsterdam

Verklaring

Drooglegging (cm)

	< 10		80 - 90
	10 - 20		90 - 100
	20 - 30		100 - 110
	30 - 40		110 - 120
	40 - 50		120 - 130
	50 - 60		130 - 140
	60 - 70		140 - 150
	70 - 80		150 >

De drooglegging is het verschil tussen het
AHN-3 en de peilen volgens Peilbesluit 2019
- Vast peil in het geval van vaste peilen
- Winterpeil in het geval van seizoensgebonden peilen
- Laagste peil in het geval van flexibele peilen

Peilgebieden volgens Peilbesluit 2019

	Peilgebieden
	Tpl Toetspeil
	Gem Gemiddelde drooglegging
	Med Mediaan van de drooglegging

Afwijkende peilgebieden

	Gestuwd of opgemalen
--	----------------------

Overig

	Water
	Af- en aanvoergebieden
	Plangebied Holland, Sticht en Voorburg - Oost
	Grens AGV-gebied



Kaart 8


Drooglegging o.b.v. Peilbesluit 2019

Cartograaf: TH	Datum eerste versie: 10-04-2018	Opdrachtgever: WM	Opdracht: 3007	Controleur: BM	Status kaart: N.v.t.
Laatste wijziging: TH	Datum laatste versie: 22-03-2019	Projectleider: C. Hesp	Formaat: A3	Schaal: 1:24.000	Waarheidsgetuigen: 8

Watergebedsplan Holland, Sticht en Voorburg - Oost

**waterschap
amstel gooi en vecht**

Bezoekadres:
Korte Ouderkerkerdijk 7
1056 AC Amsterdam
Tel. 0900-9394

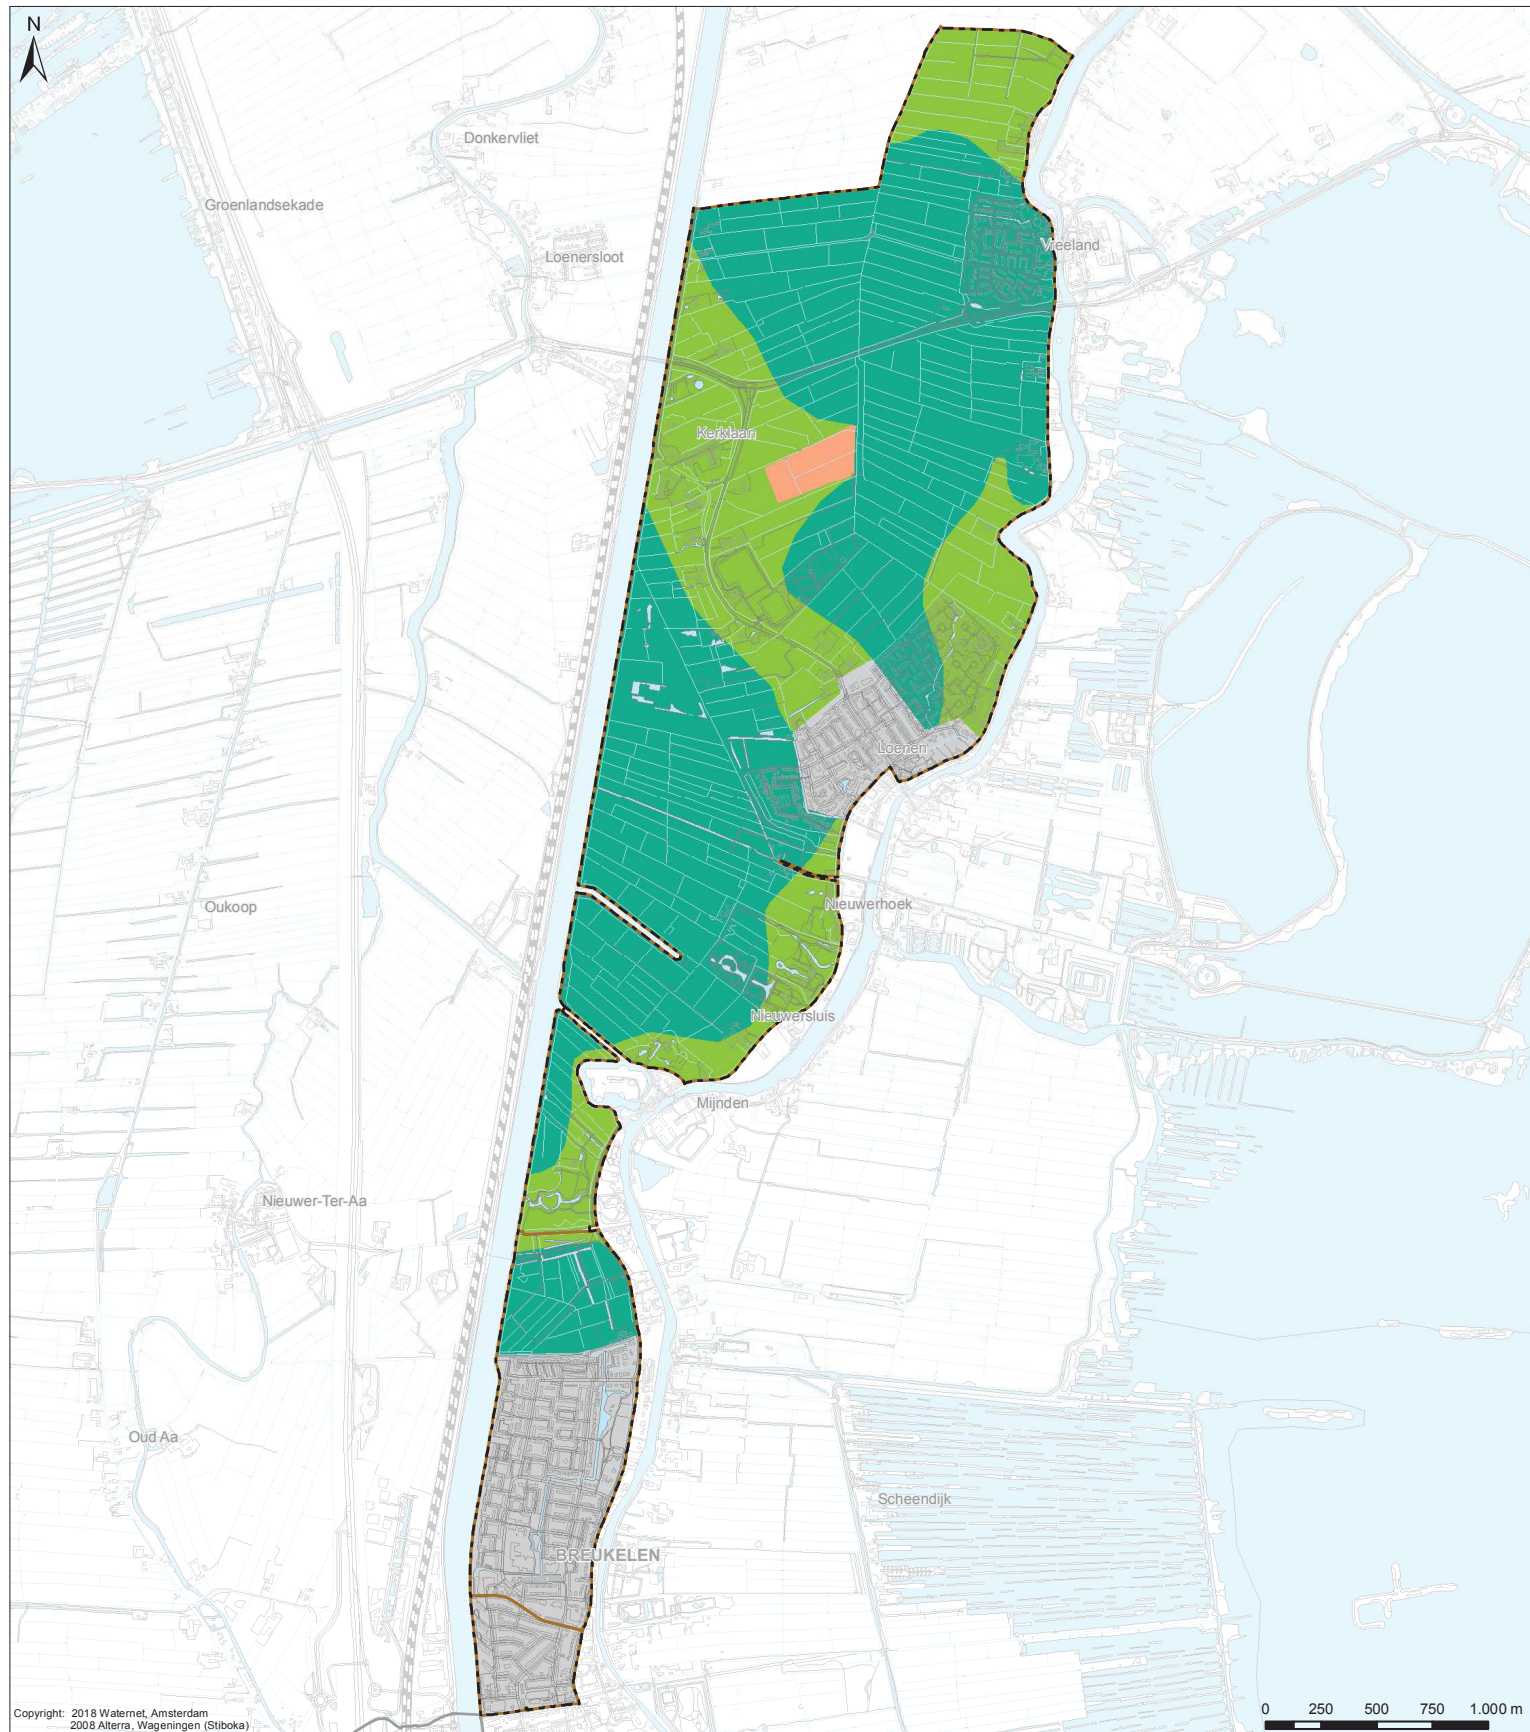

Copyright: 2018 Waternet, Amsterdam
2008 Alterra, Wageningen (Stiboka)


Verklaring

Grondsoorten

- Zware klei
- Zware zavel
- Veen
- Bebouwing
- Overig

Overig

- Water
- Af- en aanvoergebieden
- Plangebied Holland, Sticht Voorburg - Oost
- Grens AGV-gebied

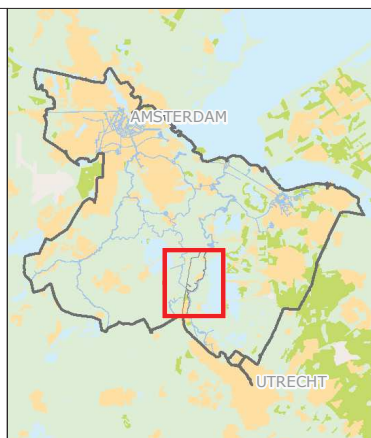

Kaart 9


Bodemgesteldheid en bodemopbouw

Watergebiedsplan Holland, Sticht en Voorburg - Oost

**waterschap
amstel gooi en vecht**

Bezoekadres:
Korte Ouderkerkdijk 7
1056 AC Amsterdam
Tel. 0690-9394

Cartograaf: TH	Datum eerste versie: 21-03-2018	Opdrachtgever: WM	Opdracht: 2598	Controleur: BM	Status kaart: N.v.t.
Laatste wijziging: -	Datum laatste versie: C. Hesp	Formaat: A3	Schaal: 1:24.000	Kaartnummer: IB29180032	Bladzijde: 9

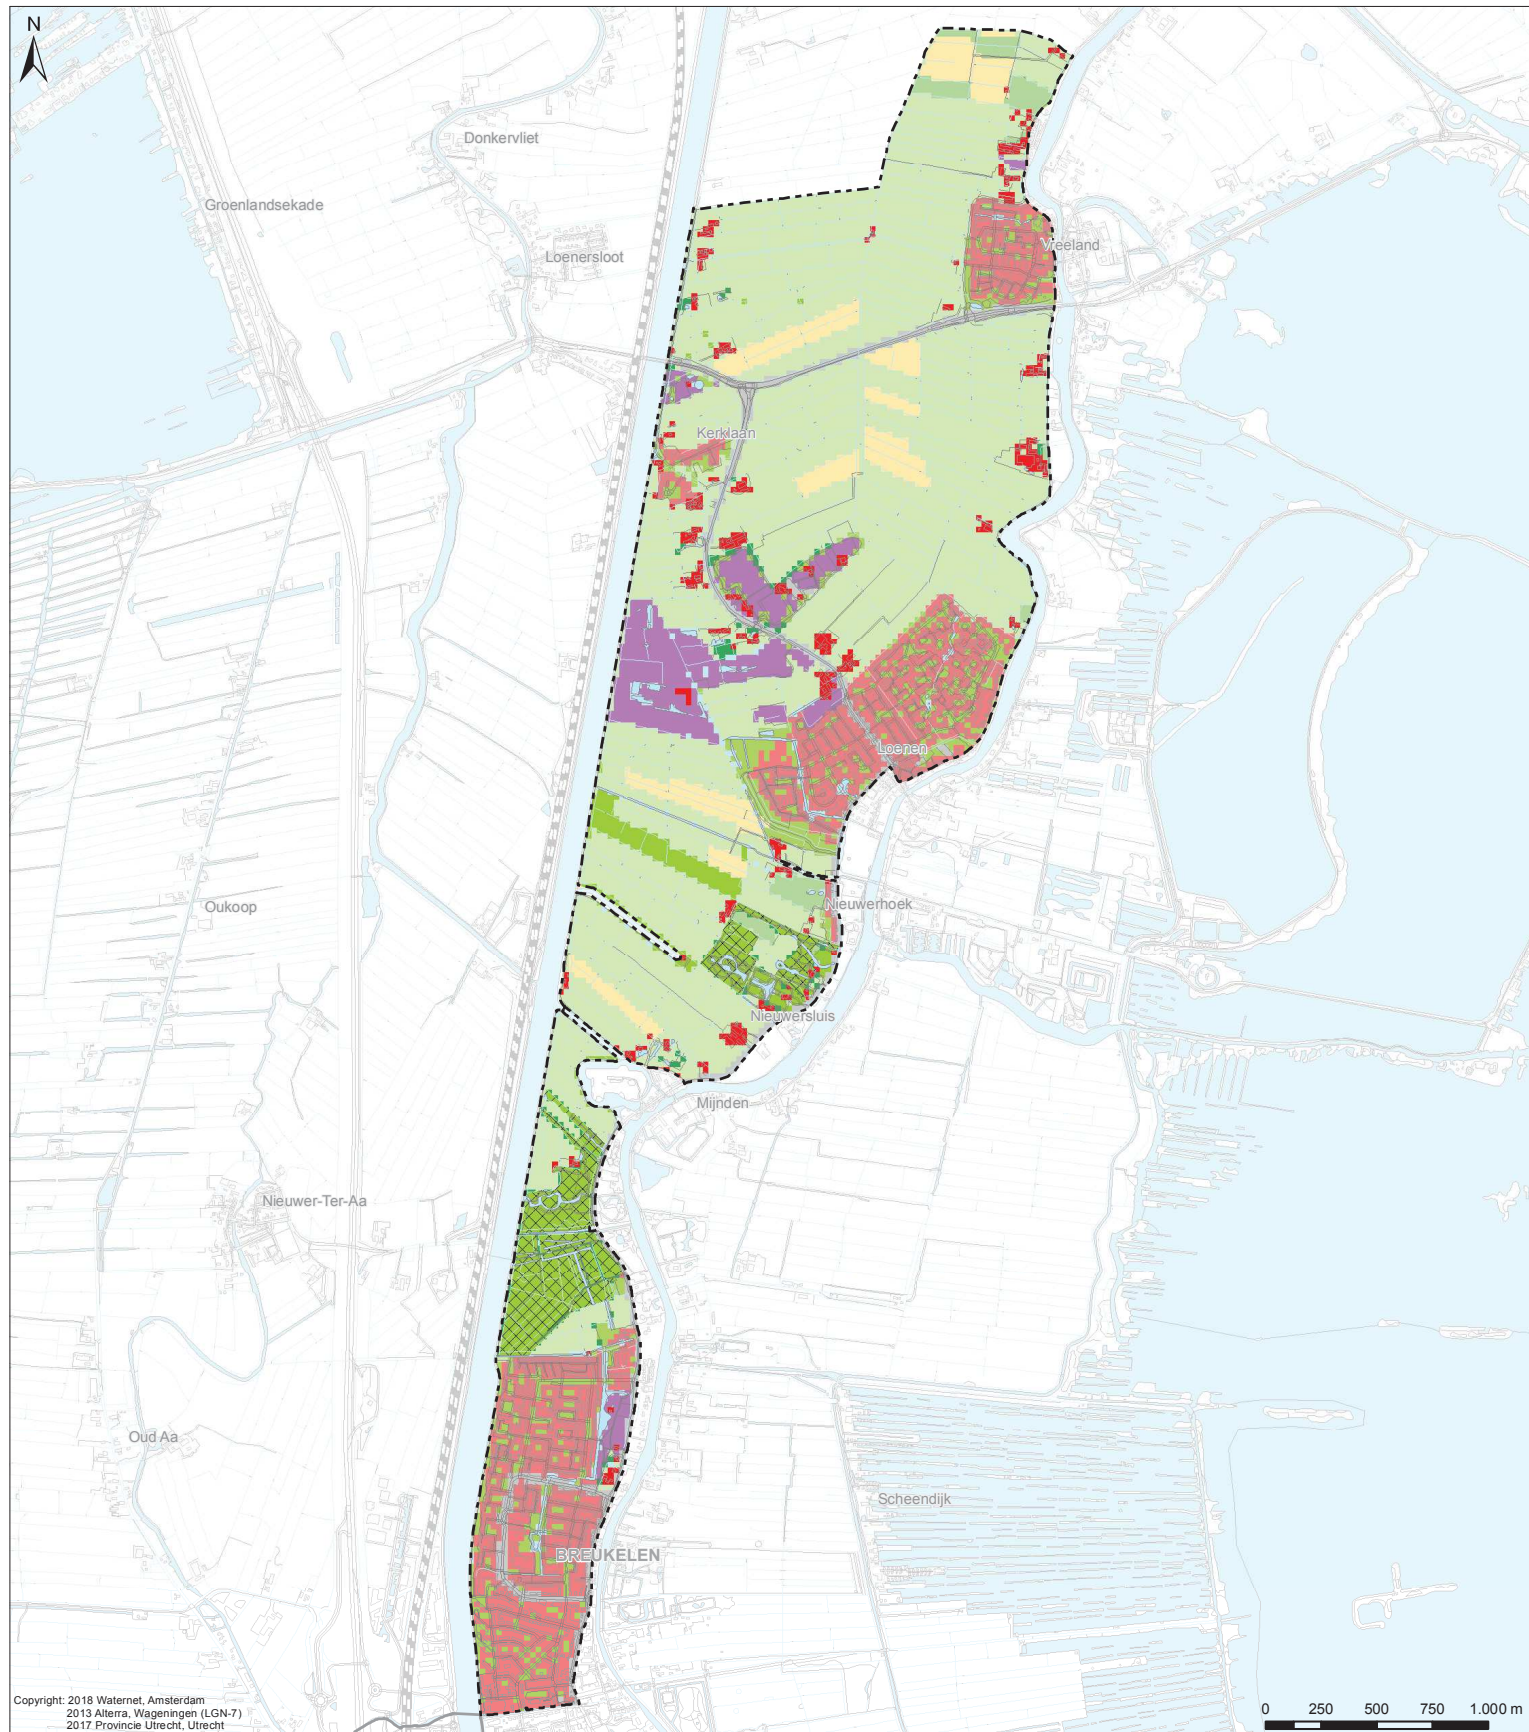

Copyright: 2018 Watermet, Amsterdam
2013 Alterra, Wageningen (LGN-7)
2017 Provincie Utrecht, Utrecht


Verklaring

Grondgebruik LGN-7 (Alterra)

- Grasland
- Akkerbouw
- Overige landbouwgewassen
- Glastuinbouw
- Hoogwaardige land- en tuinbouw
- Bos
- Water
- Stedelijk
- Bebouwing in buitengebied
- Groen in stedelijk gebied
- Sportveld, begraafplaats en overig terrein
- Infrastructuur hoofd- en spoorwegen
- Natuur
- Natuurbeheertypen 2017 (Provincie)

Overig

- Water
- Af- en aanvoergebieden
- Plangebied Holland, Sticht Voorburg - Oost
- Grens AGV-gebied

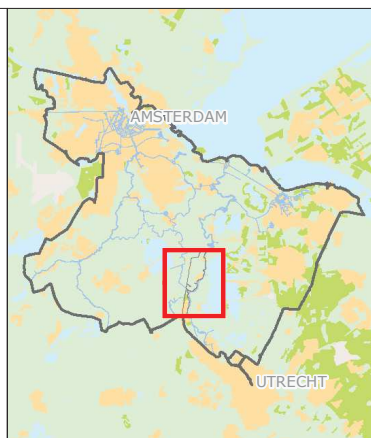

Grondgebruik t.b.v. peilafwegingen


Cartograaf: TH	Datum eerste versie: 21-03-2018	Opdrachtgever: WM	Opdracht: 2598	Controleur: BM	Status kaart: N.v.t.
Laatste wijziging: -	Datum laatste versie: -	Projectleider: C. Hesp	Formaat: A3	Schaal: 1:24.000	Bladzijde: 10

Watergebiedsplan Holland, Sticht en Voorburg - Oost

**waterschap
amstel gooi en vecht**

Bezoekadres:
Korte Ouderkerkerdijk 7
1056 AC Amsterdam
Tel. 0600-9394

Kaart 10

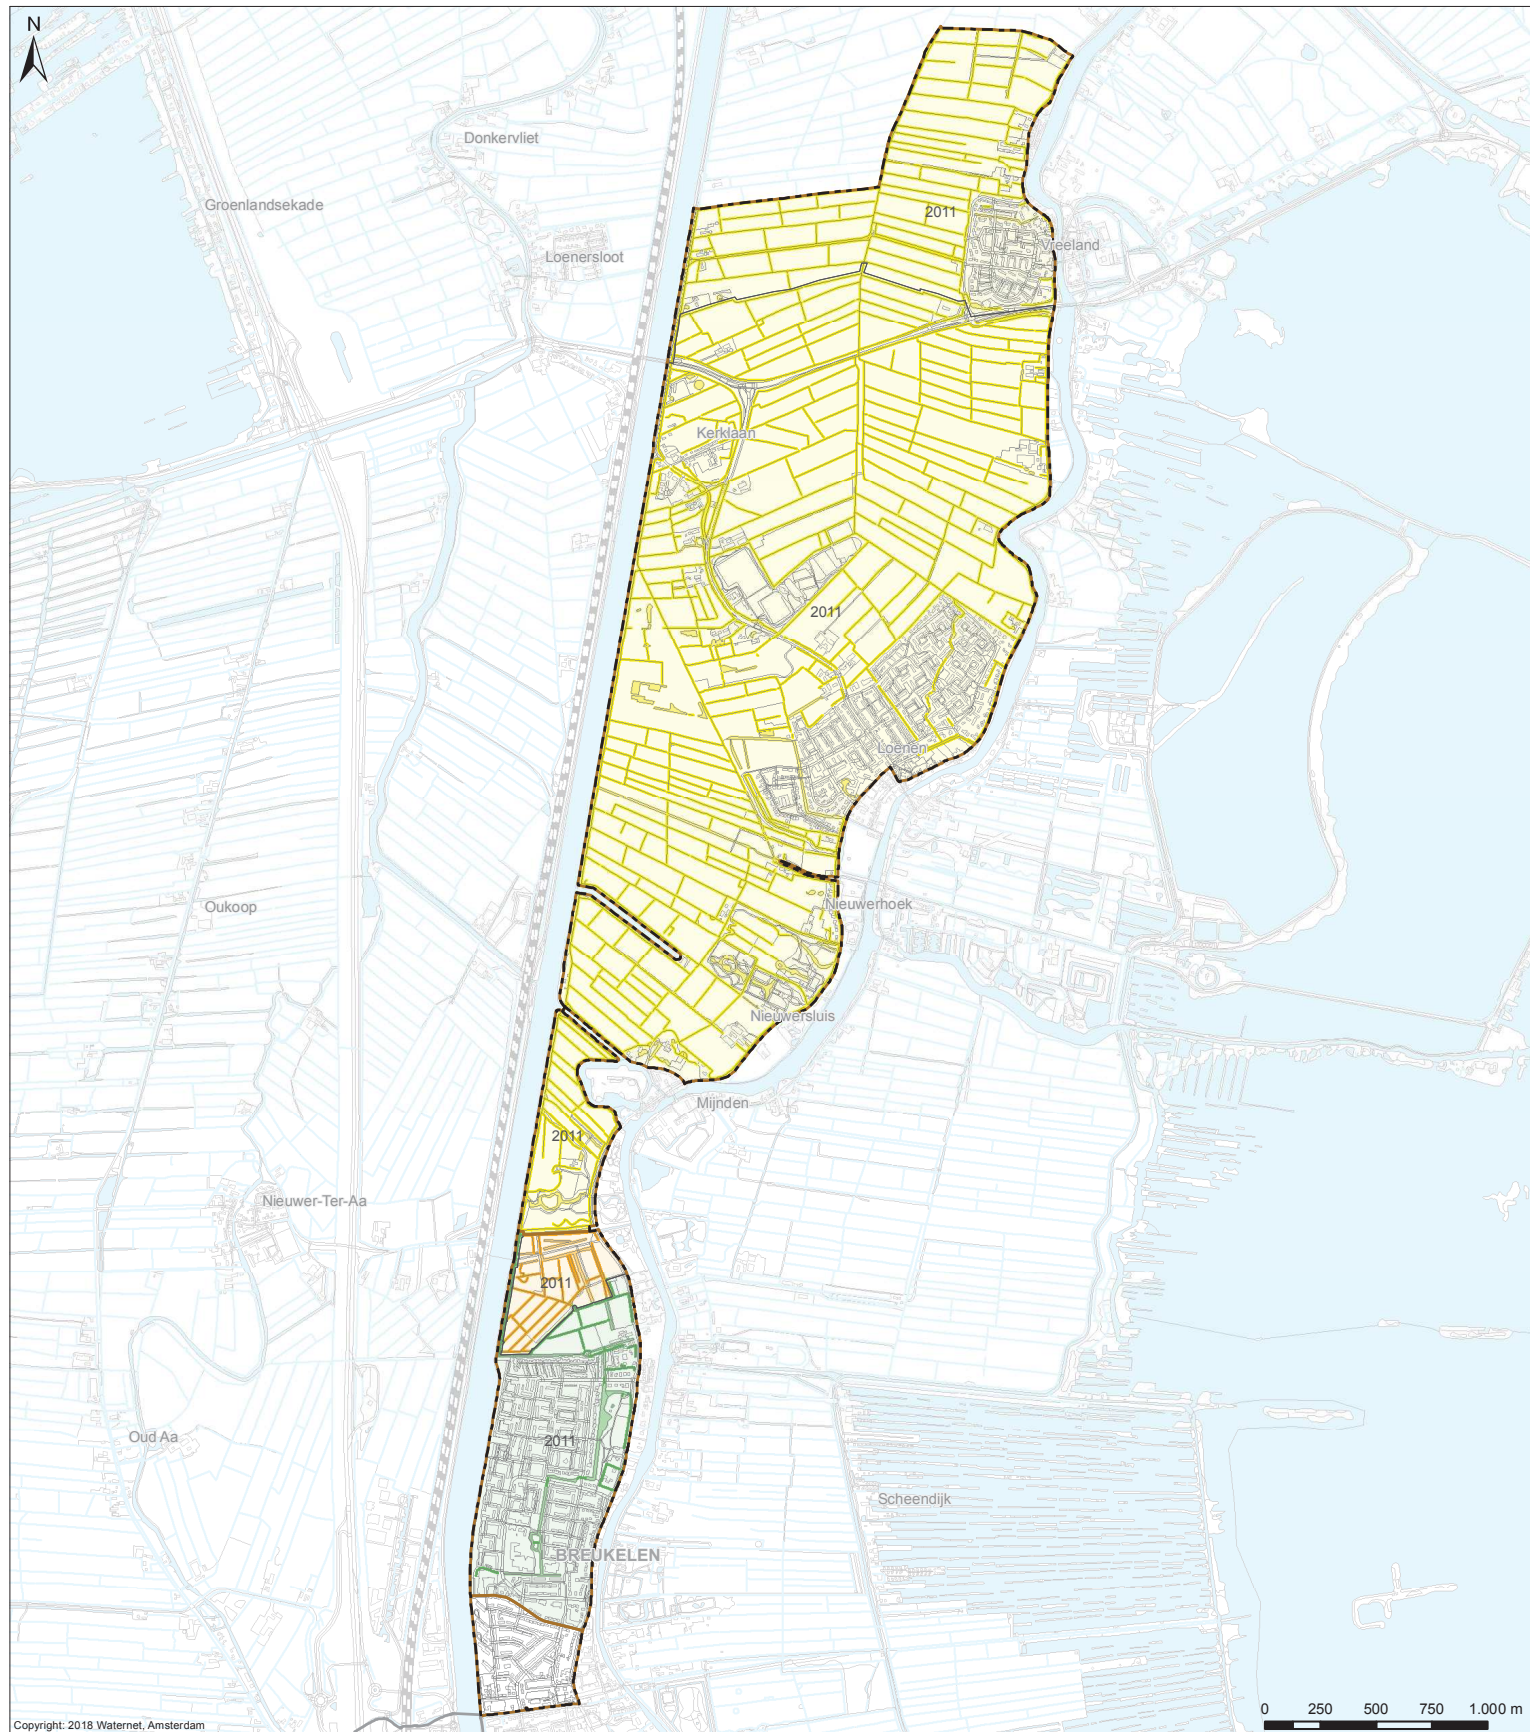

Copyright: 2018 Waternet, Amsterdam

Verklaring

KRW-beoordeling

- Goed
- Matig
- Ontoereikend

Ecologische Analysegebieden (incl. beoordelingsjaar)

Overig

- Af- en aanvoergebieden
- Plangebied Holland, Sticht en Voorburg - Oost
- Grens AGV-gebied



Kaart 11


KRW-Beoordeling ecologie

Cartograaf: TH	Datum eerste versie: 11-04-2018	Opdrachtgever: WM	Opdracht: 2598	Controleur: BM	Status kaart: N.v.t.
Laatste wijziging: -	Datum laatste versie: -	Projectleider: C. Hesp	Formaat: A3	Schaal: 1:24.000	Bladnummer: 11

Watergebiedsplan Holland, Sticht en Voorburg - Oost

**waterschap
amstel gooi en vecht**

Bezoekadres:
Korte Ouderkerkerdijk 7
1056 AC Amsterdam
Tel. 0690-9394

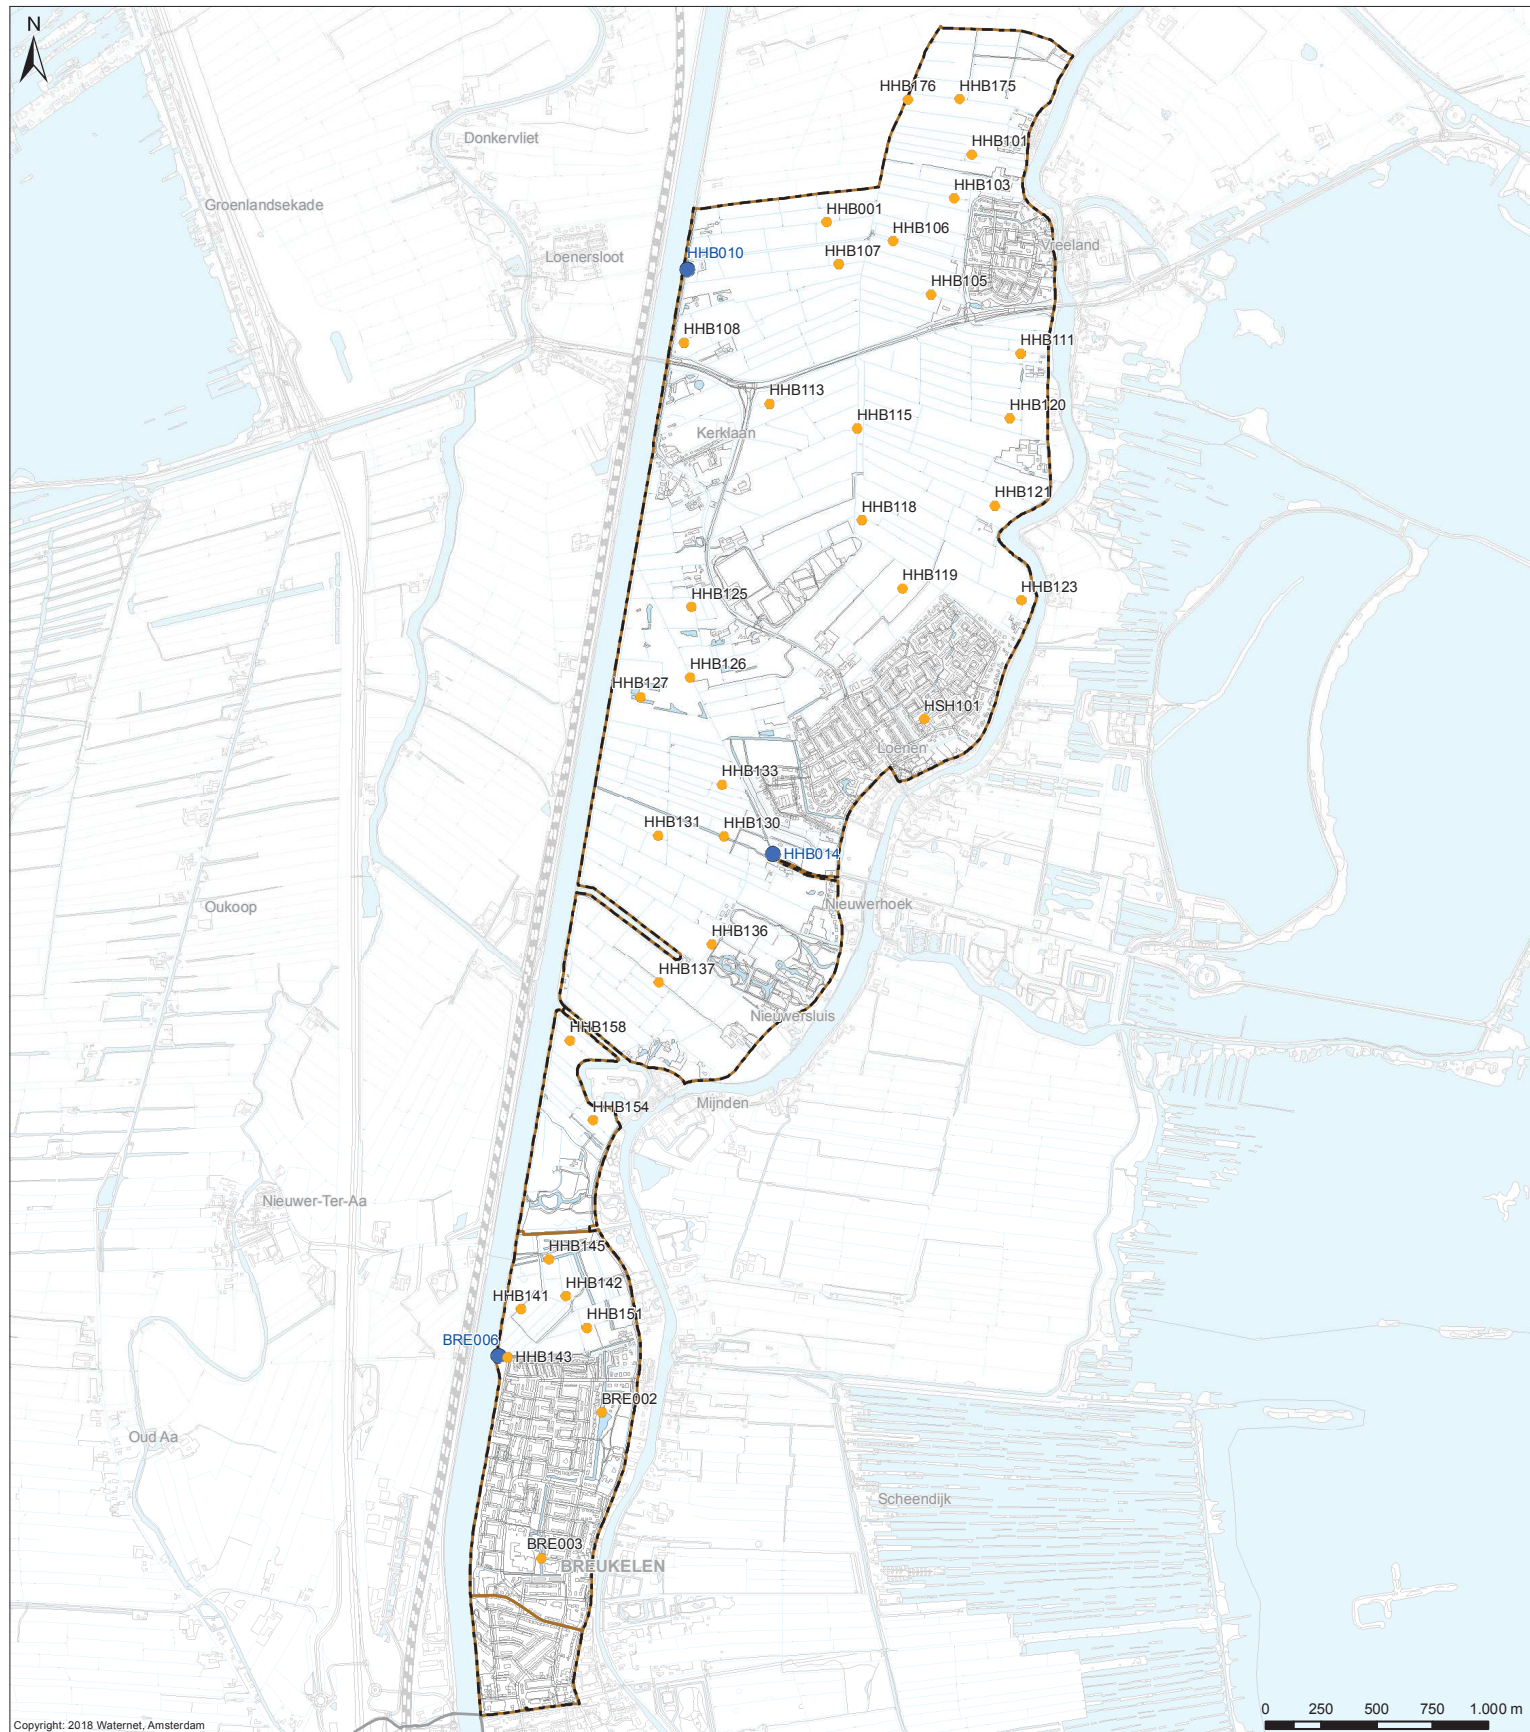

Copyright: 2018 Waternet, Amsterdam

Verklaring

Hydrobiologisch meetnet

- Macrofyten

Fysisch/chemisch meetnet

- Fysisch/chemisch meetpunt

Overig

- Water
- Af- en aanvoergebieden
- Plangebied Holland, Sticht Voorburg - Oost
- Grens AGV-gebied



Waterkwaliteit


Cartograaf:	TH	Datum eerste versie:	21-03-2016	Opdrachtgever:	WM	Opdracht:	2598	Controleur:	BM	Status kaart:	N.v.t.
Laatste wijziging:	WM	Datum laatste versie:	11-09-2018	Projectleider:	C. Hesp	Formaat:	A3	Schaal:	1:24.000	Kaartnummer:	IB20180032
										Bladzijde:	12

Watergebiedsplan Holland, Sticht en Voorburg - Oost

**waterschap
amstel gooi en vecht**

Bezoekadres:
Korte Oudekerkdijk 7
1056 AC Amsterdam
Tel. 0900-9394

Kaart 12

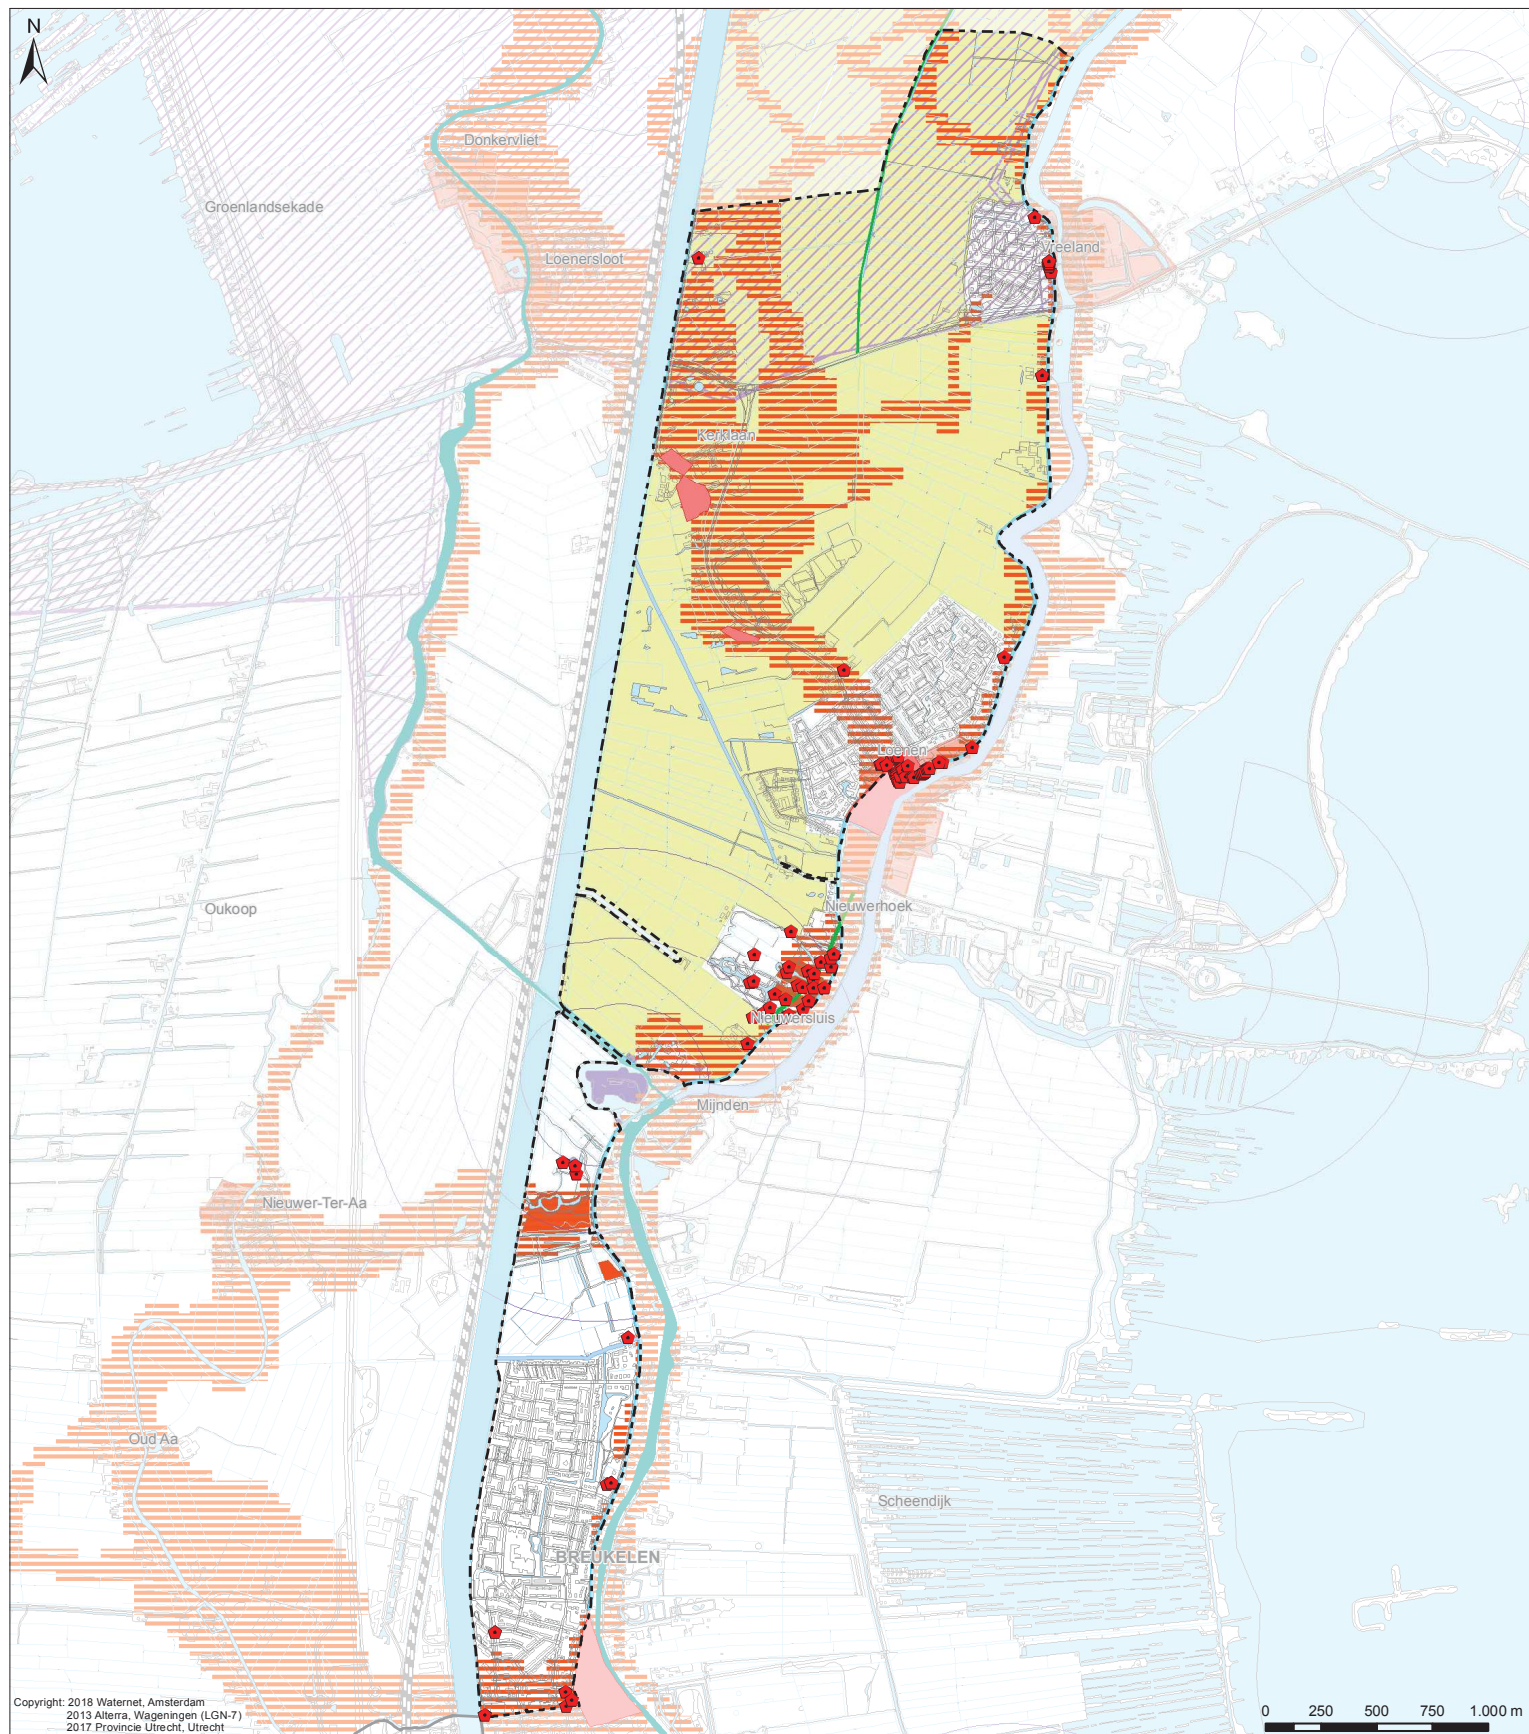

Copyright: 2018 Waternet, Amsterdam
2013 Alterra, Wageningen (LGN-7)
2017 Provincie Utrecht, Utrecht

Verklaring

Cultuurhistorische elementen

Agrarisch cultuurlandschap

- Bewoning
- Kenmerkende percelering
- Waterlopen

Verkeer

- 17e-eeuwse trekvaarten
- Overige kanalen

RACM

- RACM Rijksmonumenten
- RACM Stads- en Dorpsgezichten
- Indicatieve Kaart van Archeologische Waarden
- Hoge trefkans

Waterstaat

- Dijken

Defensie

- Defensie/linies/stellingen
- Verdedigingswerken
- Verboden kringen
- Inundatiegebieden

Buitenplaatsen

- Historische buitenplaatsen

Overig

- Af- en aanvoergebieden
- Plangebied Holland, Sticht Voorburg - Oost
- Grens AGV-gebied




Kaart 13

Cultuurhistorische kenmerken

Cartograaf:	TH	Datum eerste versie:	21-03-2018	Opdrachtgever:	WM	Opdracht:	2598	Controleur:	BM	Status kaart:	N.v.t.
Laatste wijziging:	TH	Datum laatste versie:	15-06-2018	Projectleider:	C. Hesp	Formaat:	A3	Schaal:	1:24.000	Kaartnummer:	IB20180032
										Bladzijde:	13

waterschap
amstel gooi en vecht

Bezoekadres:
Korte Ouderkerkerdijk 7
1056 AC Amsterdam
Tel. 0600-9394

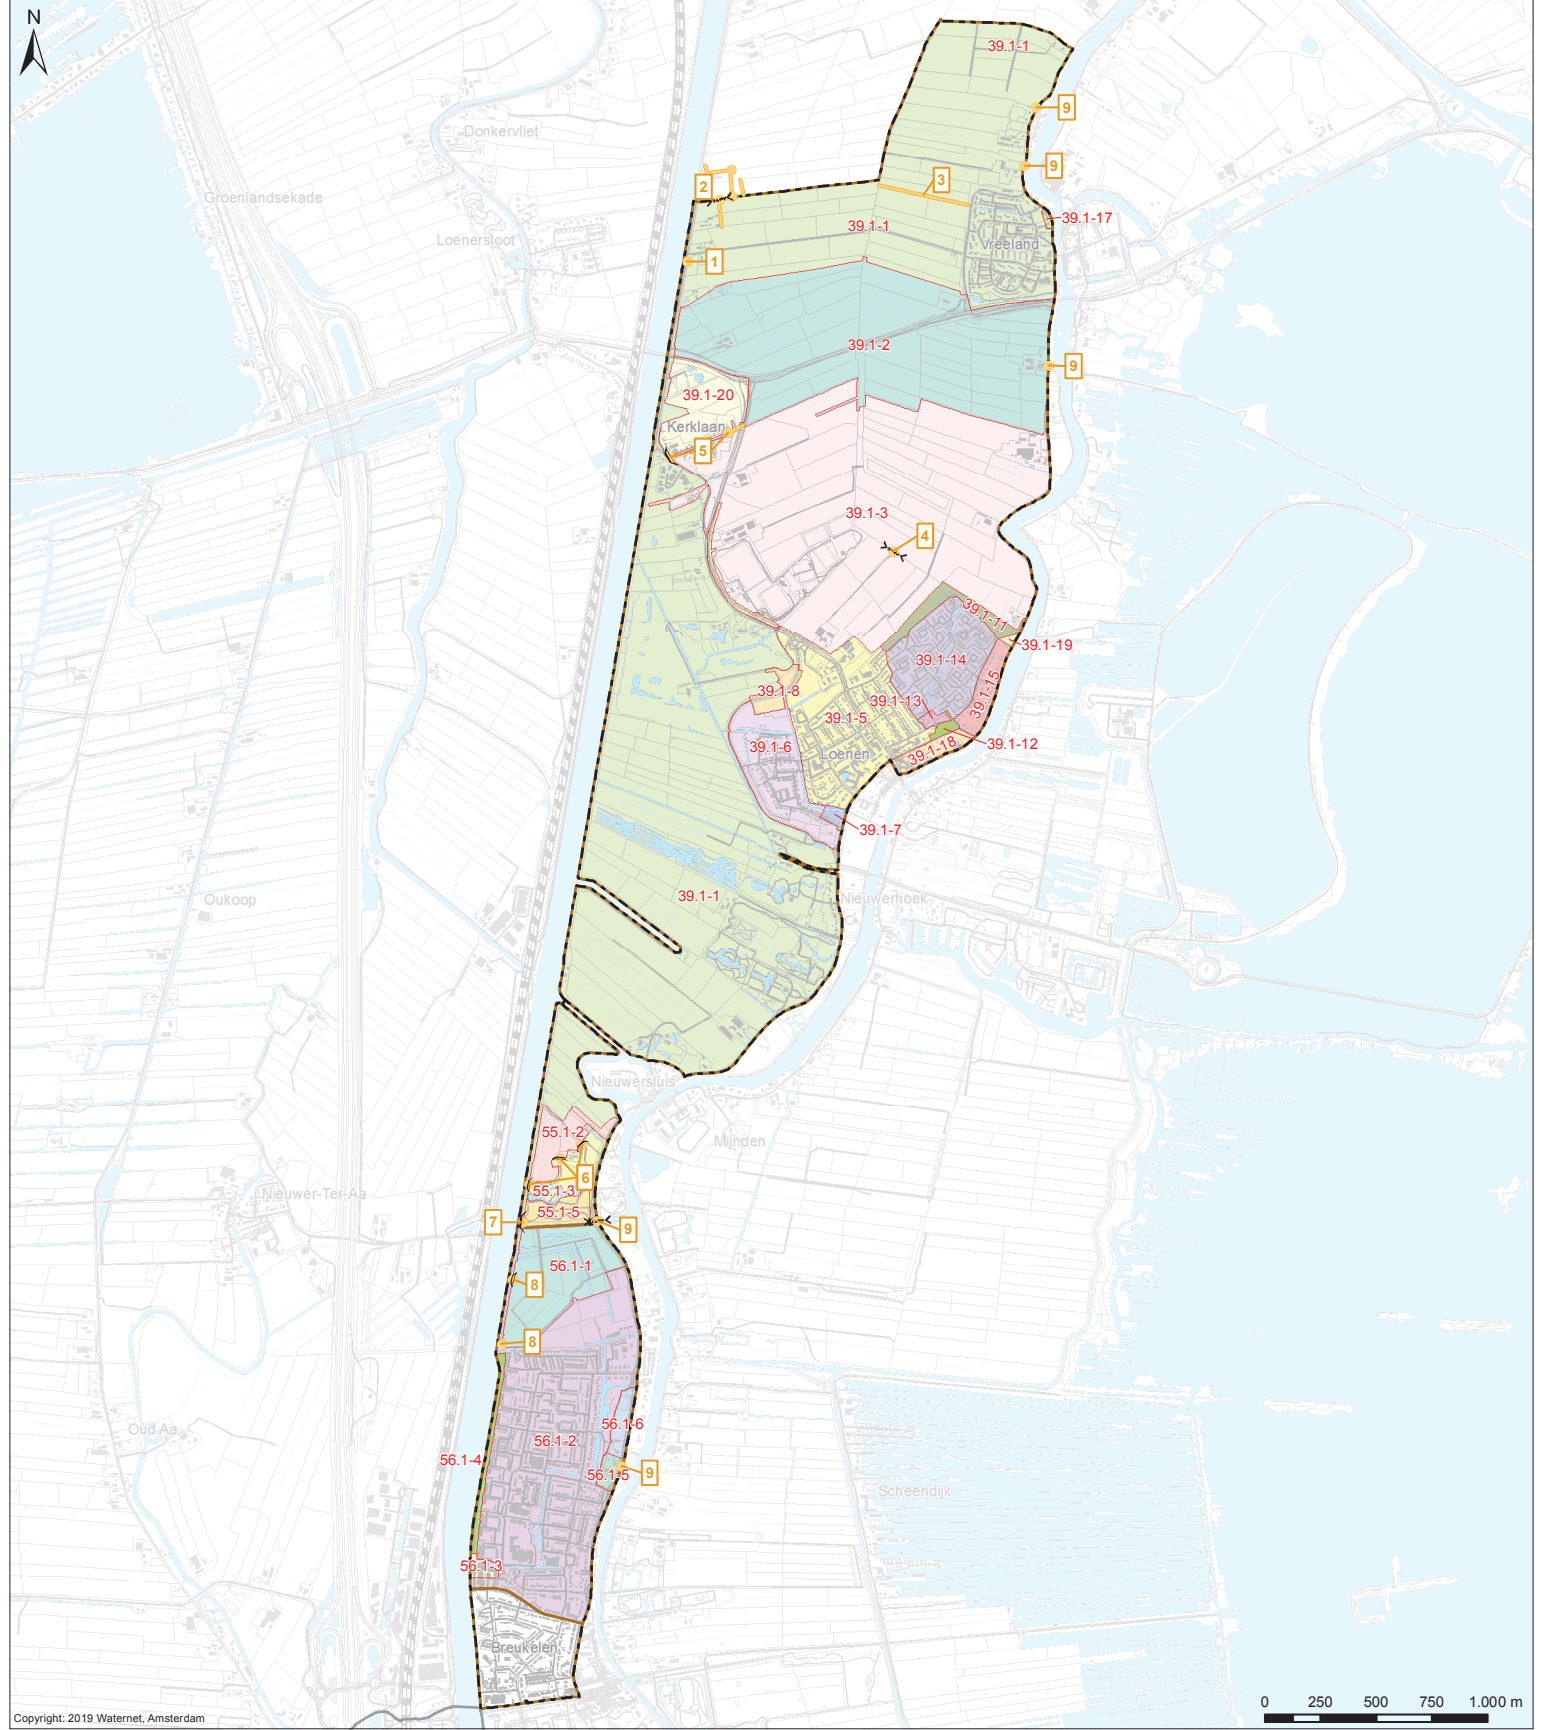

Verklaring

Maatregelen

● Inrichtingsmaatregelen

Nr	Maatregel
1	Vervangen poldergemaal Voorburg oost
2	Koppelen Hoeker en Garstenpolder
3	Watergang opwaarderen tot hoofdwatergang
4	Vergroten duiker
5	Verplaatsen stuw
6	Samenvoegen twee peilgebieden en peil verlagen
7	Instellen flexibel peil Sterreschans
8	Aanpassen peil Over-Holland
9	Afsluitbaar maken inlaten

Overig

- Water
- Af- en aanvoergebieden
- Plangebied Holland, Sticht en Voorburg - Oost
- Grens AGV-gebied




Maatregelen

Cartograaf:	TH	Datum eerste versie:	04-05-2018	Opdrachtgever:	WM	Opdracht:	3007	Controleur:	BM	Status kaart:	N.v.t.
Laatste wijziging:	TH	Datum laatste versie:	22-03-2019	Projectleider:	C. Hesp	Formaat:	A3	Schaal:	1:24.000	Kaartnummer:	IB20180032
										Bladzijde:	14

**Watergebiedsplan
Holland, Sticht en Voorburg - Oost**



Bezoekadres:
Korte Ouderkerkerdijk 7
1056 AC Amsterdam
Tel. 0690-9394

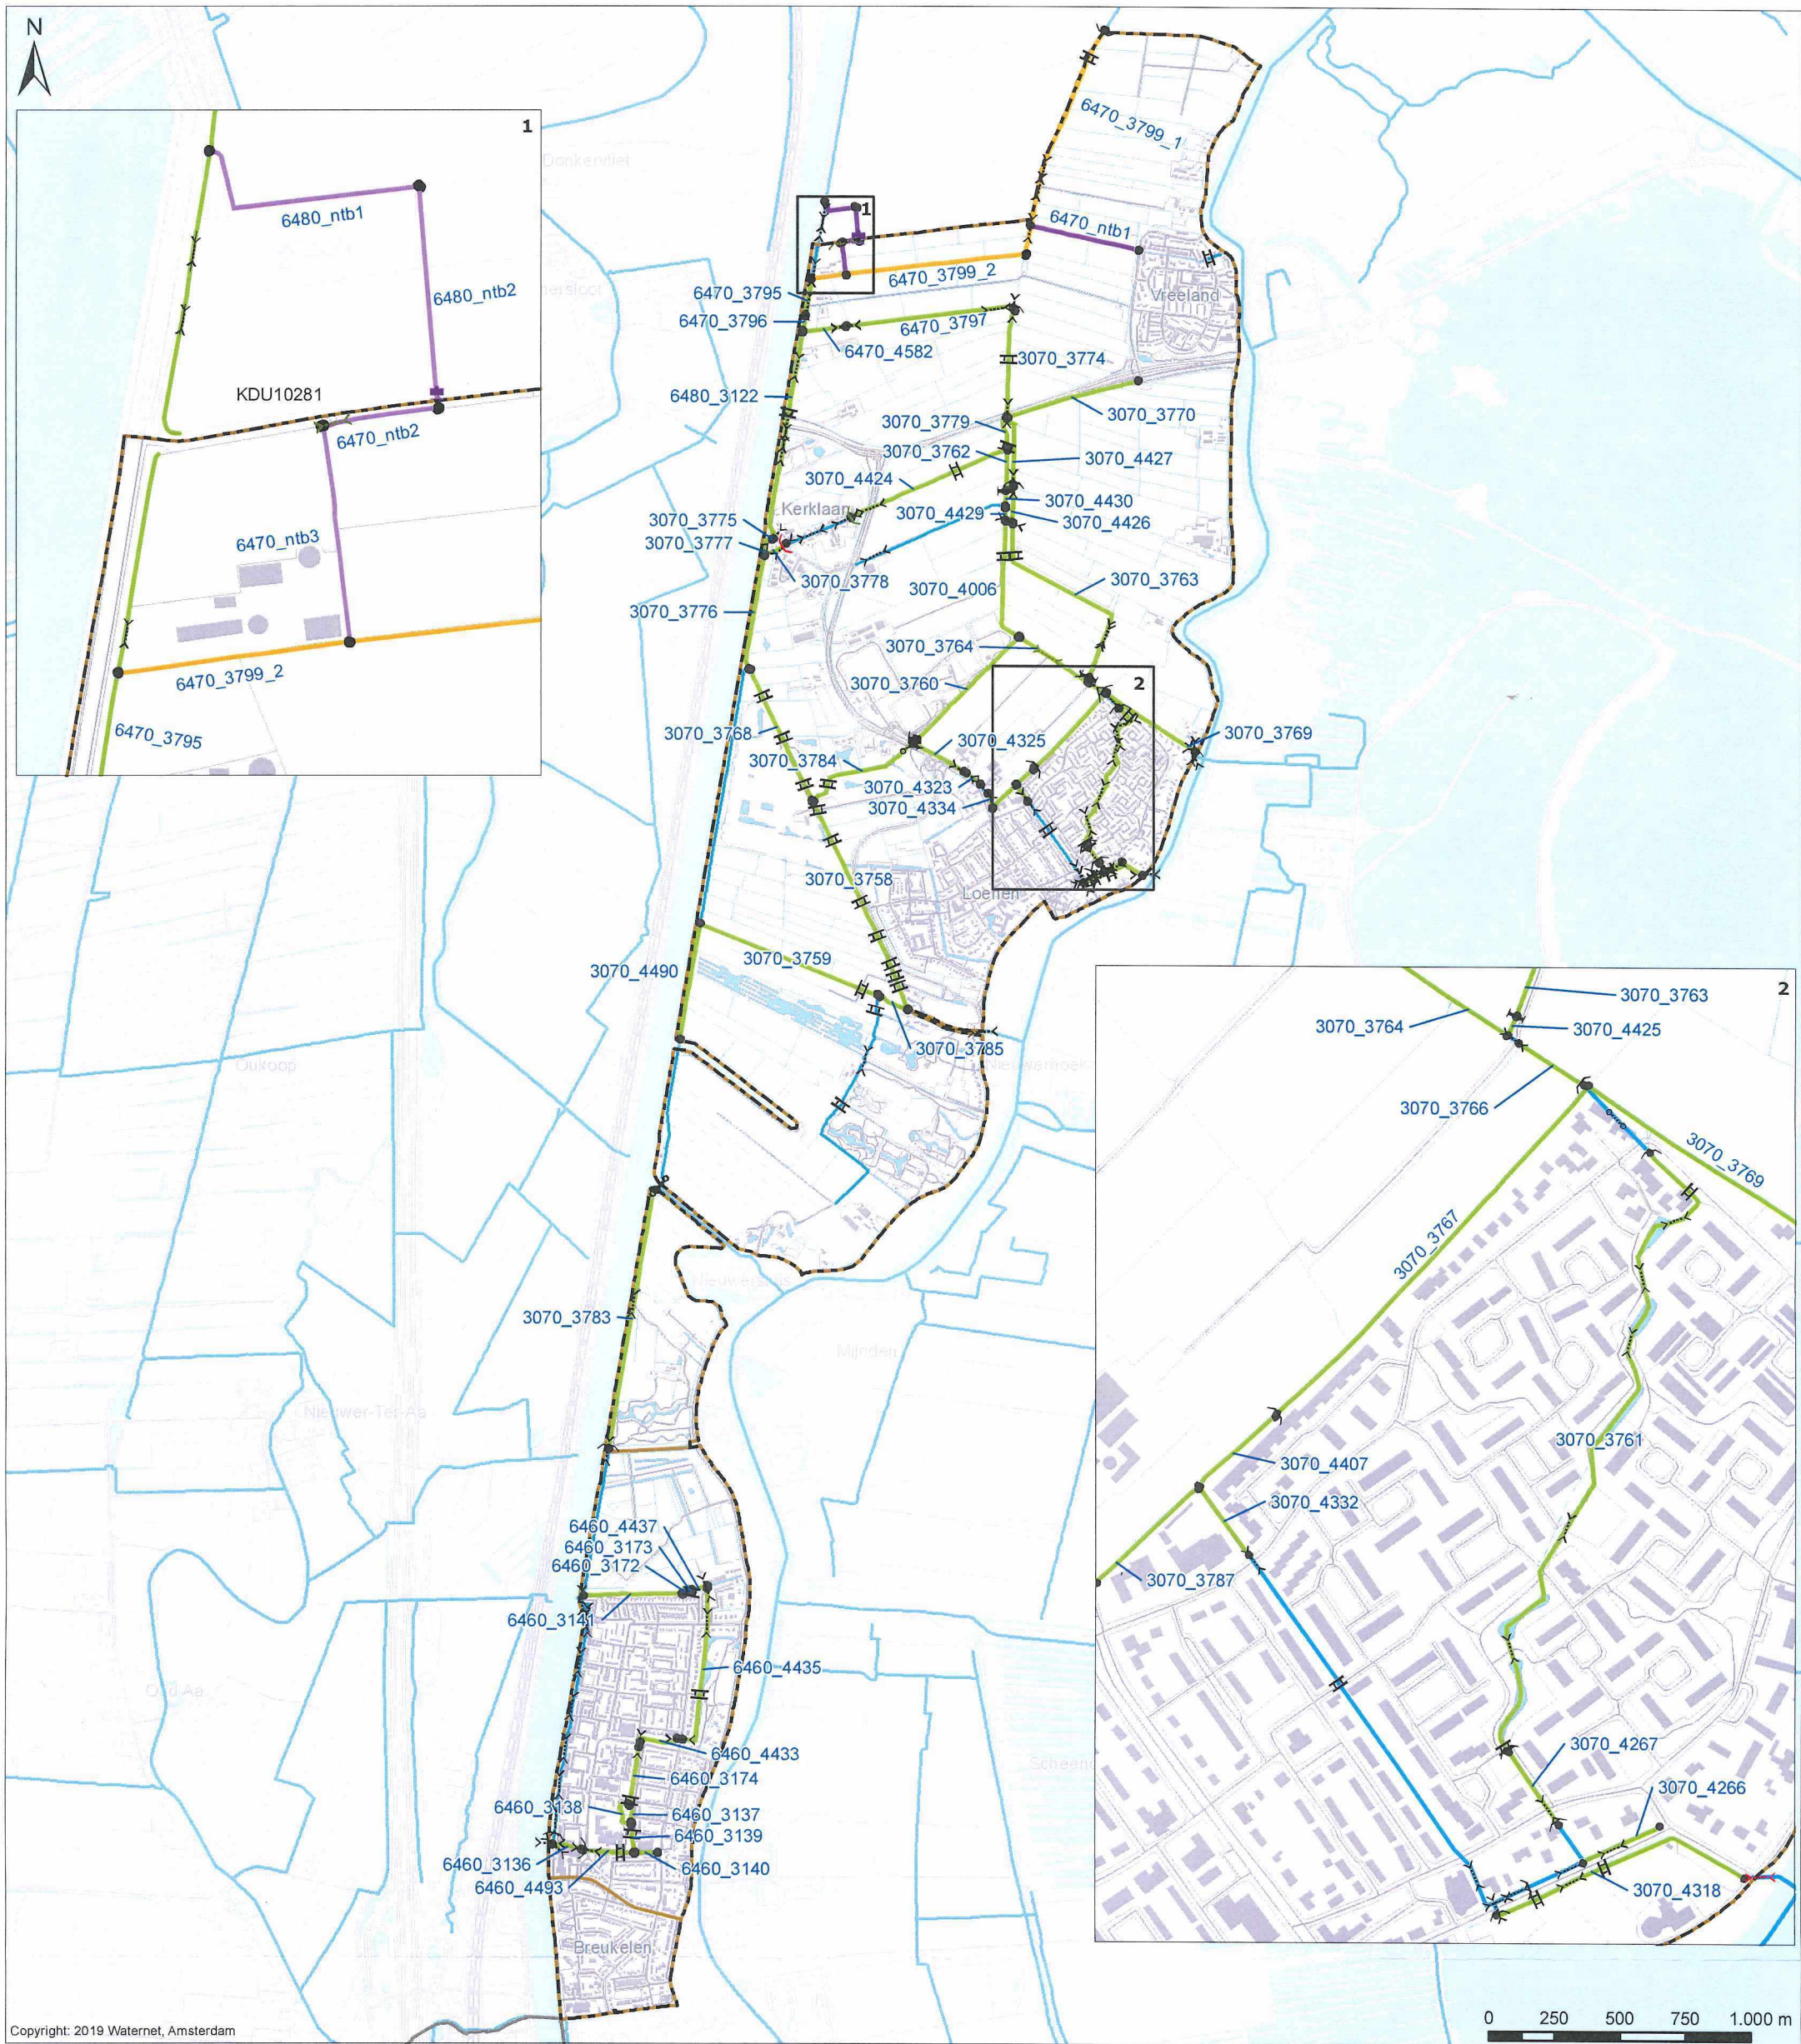

Copyright: 2019 Waternet, Amsterdam

Verklaring

Wijzigingen legger waterlopen

Nieuw hydrovak

Gewijzigd hydrovak

Gewijzigd profiel

Gewijzigde Duiker

Nieuw Stuw

Verwijderde Stuw

Nieuwe Pomp

Overig

Primaire wateren

Water

Af- en aanvoergebieden

Plangebied Holland, Sticht en Voorburg - Oost

Grens AGV-gebied

Primaire Kunstwerken

Brug

Duiker

Gemaal

Sifon

Stuw

Vaste dam

Vastgesteld door het Dagelijks Bestuur van het Waterschap Amstel, Gooi en Vecht bij besluit DB BBV19.0186 d.d. 28 mei 2019

dr. ir. G.M. van den Top
Dijkgraaf

drs. H.J. Kelderman
Secretaris

Wijzigingen legger waterlopen

Vastgesteld op 28-05-2019

Cartograaf:	Datum eerste versie:	Oprachtgever:	Oprachtnr:	Controleur:	Status kaart:
TH	14-05-2018	WM	3007	BM	N.v.t.
Laatste wijziging:	Datum laatste versie:	Projectleider:	Formaat:	Schaal:	Kaartnummer:
WM	18-09-2019	C. Hesp	A3	1:24.000	IB20180032
					Bladnr: 15

Watergebiedsplan

Holland, Sticht en Voorburg - Oost

Bezoekadres:

Korte Ouderkerkdijk 7

1096 AC Amsterdam

Tel. 0900-9394

Kaart 15