



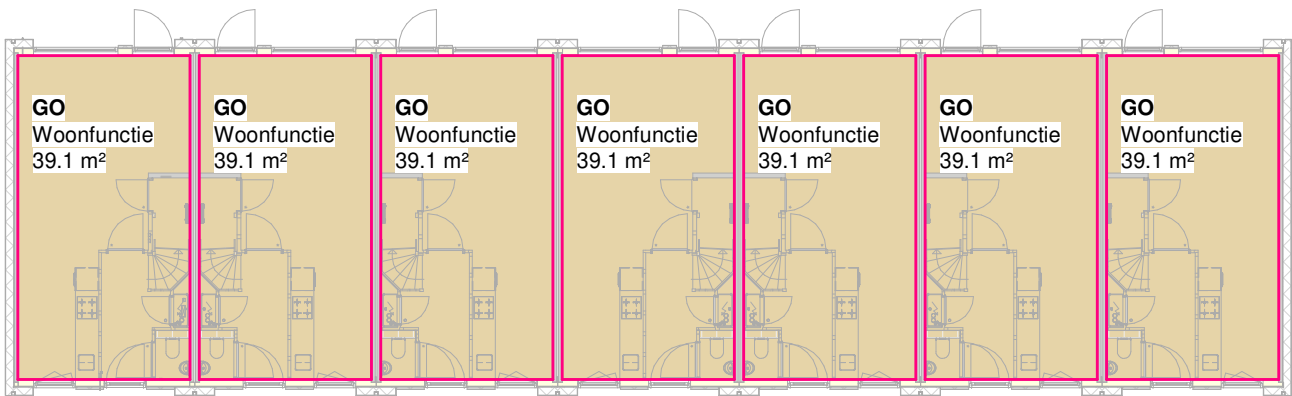


Begane grond


BLOK A

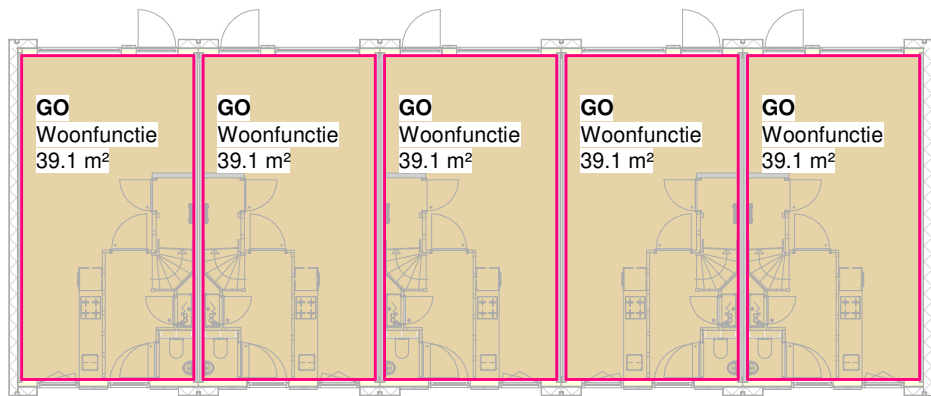

BLOK B

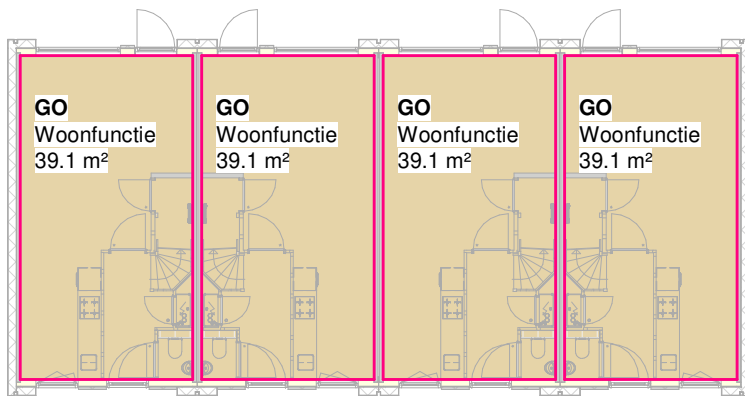


BLOK C

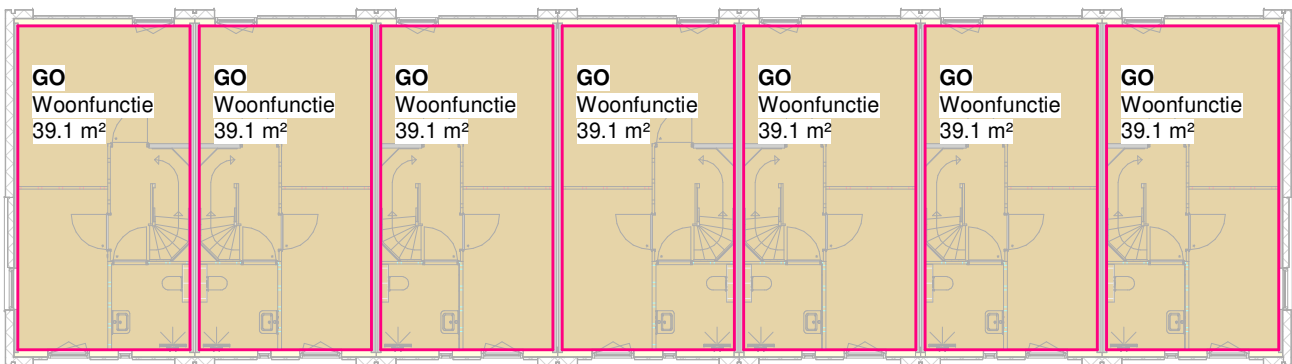


Eerste verdieping


BLOK A

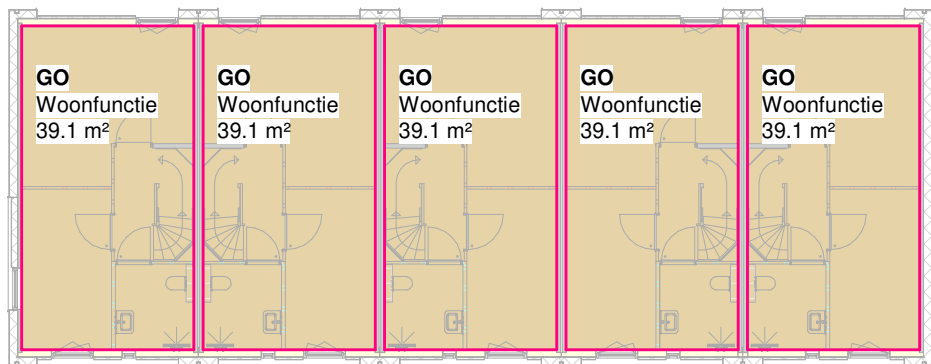

BLOK B

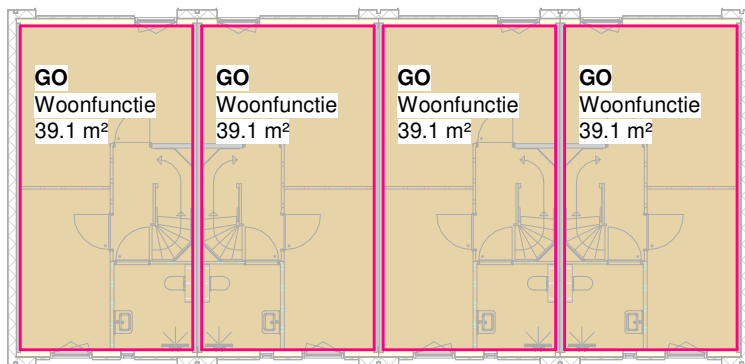


BLOK C

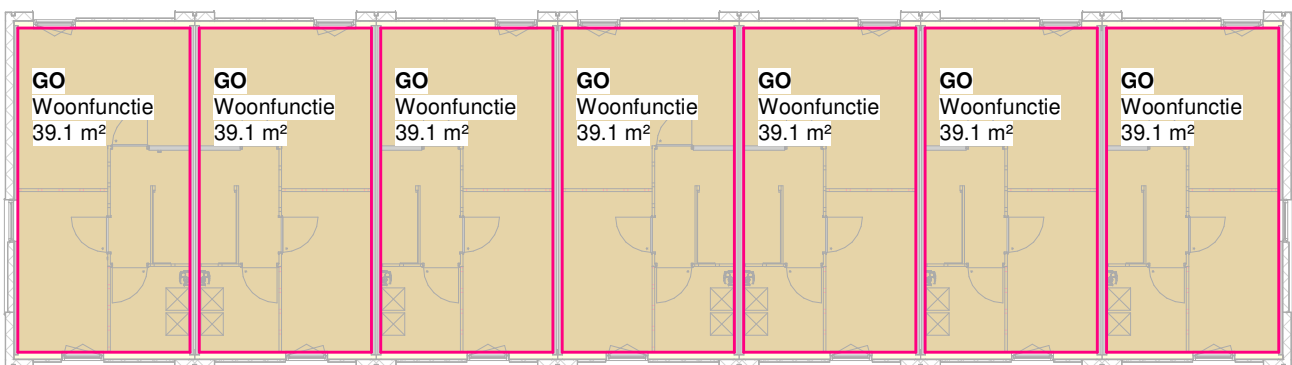


Tweede verdieping


BLOK A

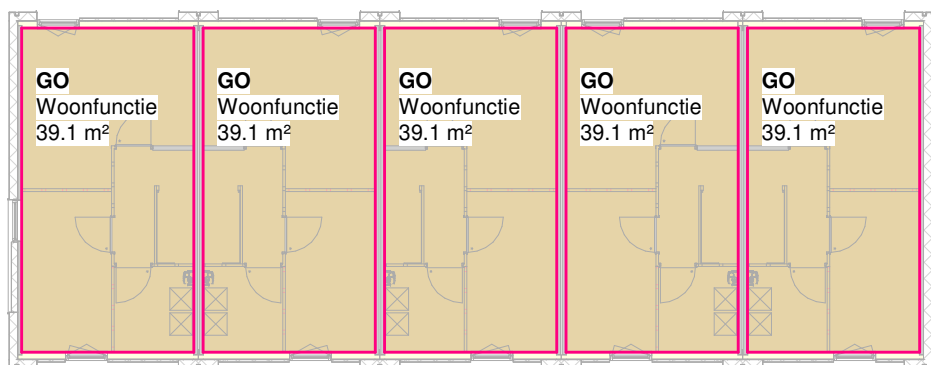

BLOK B

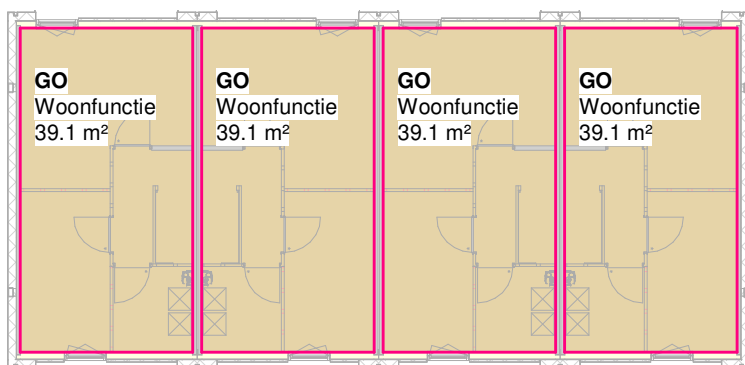


BLOK C

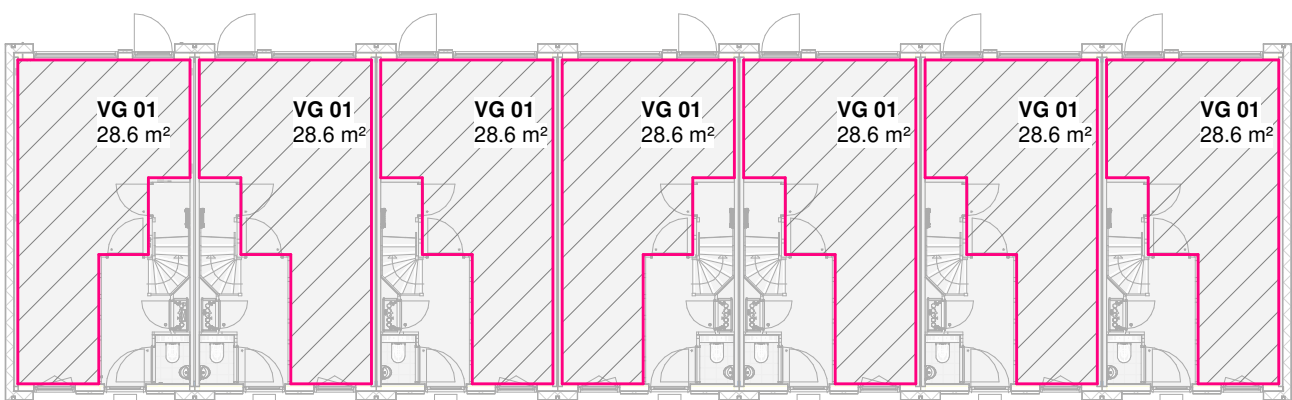


Begane grond


BLOK A

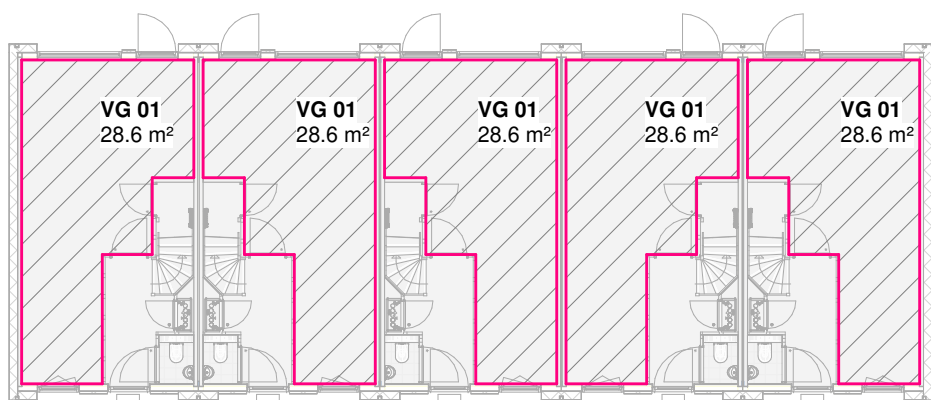

BLOK B

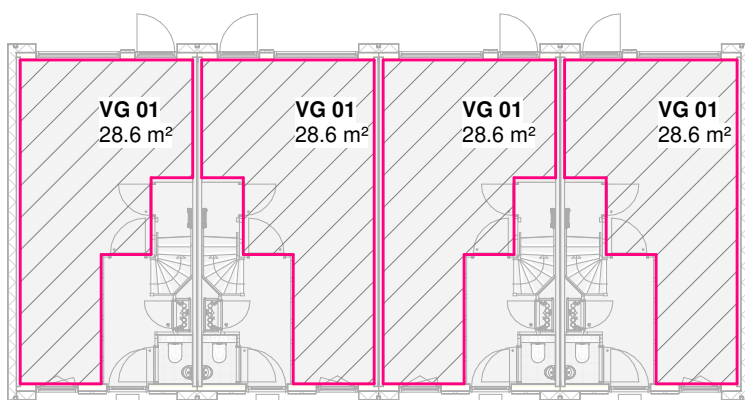


BLOK C

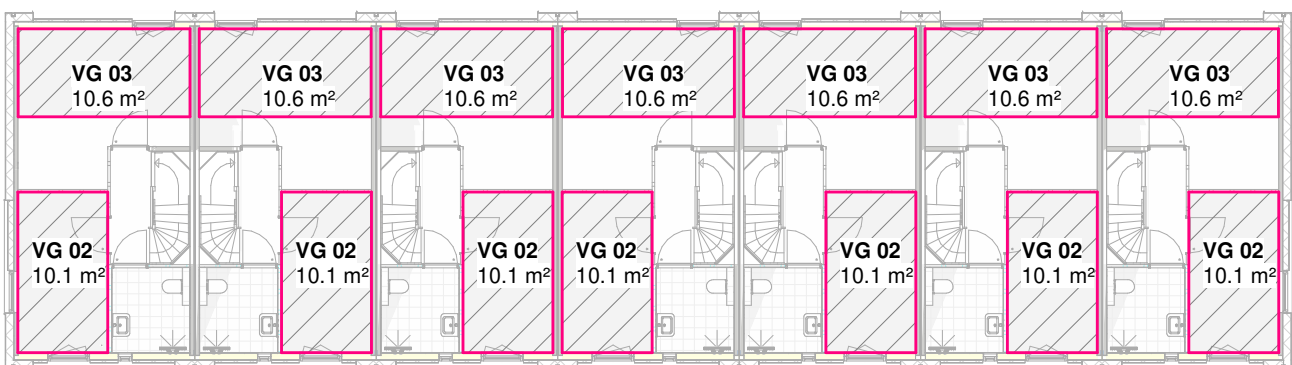


Eerste verdieping


BLOK A

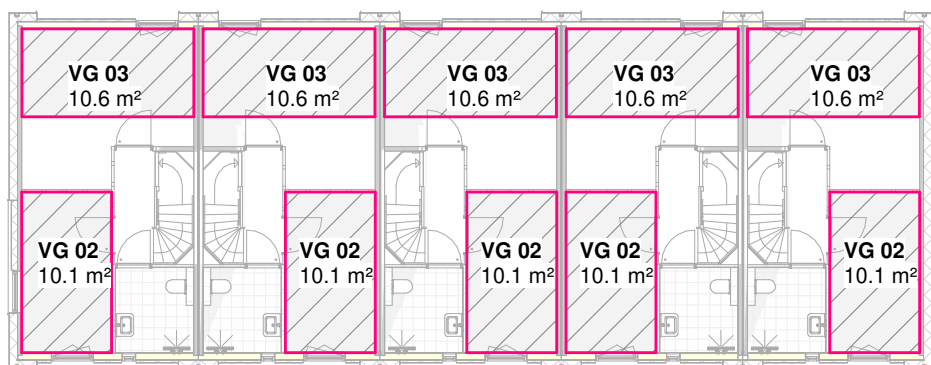

BLOK B

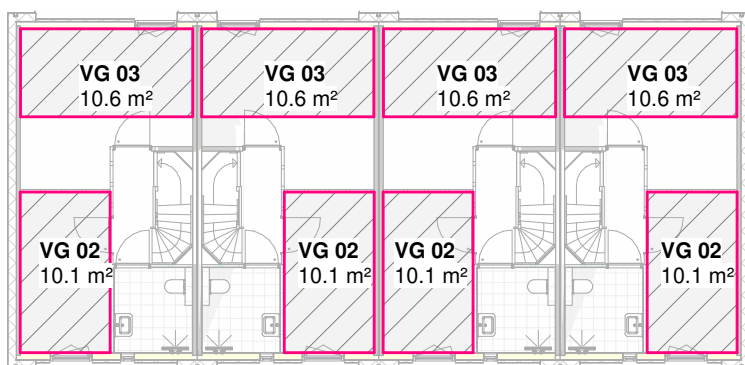


BLOK C

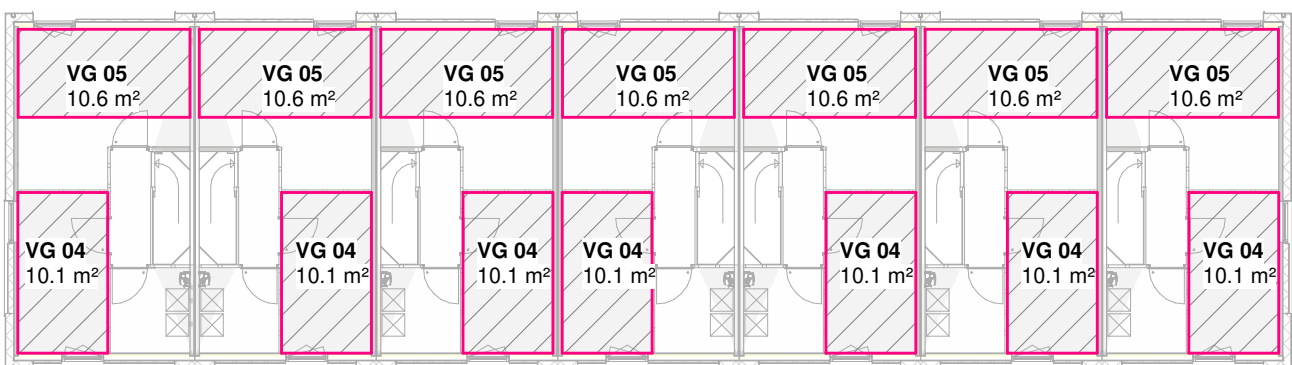


Tweede verdieping

BLOK A

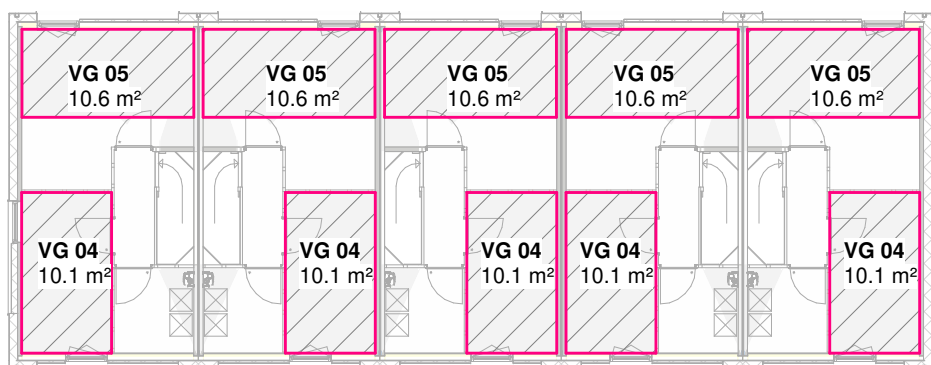


BLOK B

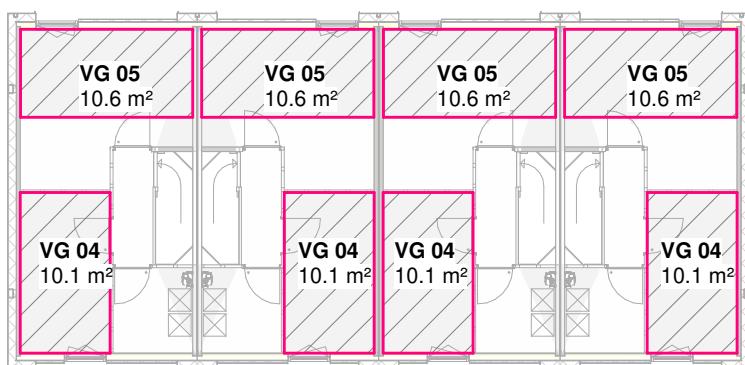

BLOK C

A_NEN 2580 Gebruiksfuncties en Gebruiksoppervlak GO woningtype 1				
woningtype	aanduiding NEN 2580	gebruiksfuncties	verdieping	oppervlak
Woningtype 1	GO	Woonfunctie	00 begane grond	39.1 m²
Woningtype 1	GO	Woonfunctie	01 eerste verdieping	39.1 m²
Woningtype 1	GO	Woonfunctie	02 tweede verdieping	39.1 m²
Woonfunctie: 3				117.2 m²

A_Bouwbesluit Verbliffsgebied VG woningtype 1				
Woningtype	verblijfsgebied	gebruiksfuncties	verdieping	oppervlak
Woningtype 1	VG 01	Woonfunctie	00 begane grond	28.6 m²
Woningtype 1	VG 03	Woonfunctie	01 eerste verdieping	10.6 m²
Woningtype 1	VG 02	Woonfunctie	01 eerste verdieping	10.1 m²
Woningtype 1	VG 05	Woonfunctie	02 tweede verdieping	10.6 m²
Woningtype 1	VG 04	Woonfunctie	02 tweede verdieping	10.1 m²
Woonfunctie: 5				70 m²

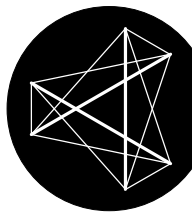

croes

Bouwtechnisch Ingenieursbureau

Kerkenbos 1006 Postbus 6696 6503 GD Nijmegen 024-3721919 bureau@croes.nl www.croes.nl

16651.000

Project

Nieuwbouw 16 woningen
Hart van Hoogvliet te Rotterdam

230-0-801

Blad

Bouwbesluittekening
Definitief Ontwerp Bouwkunde

Versie 3

07-05-2018

Definitief BW EH Schaal 1:200