


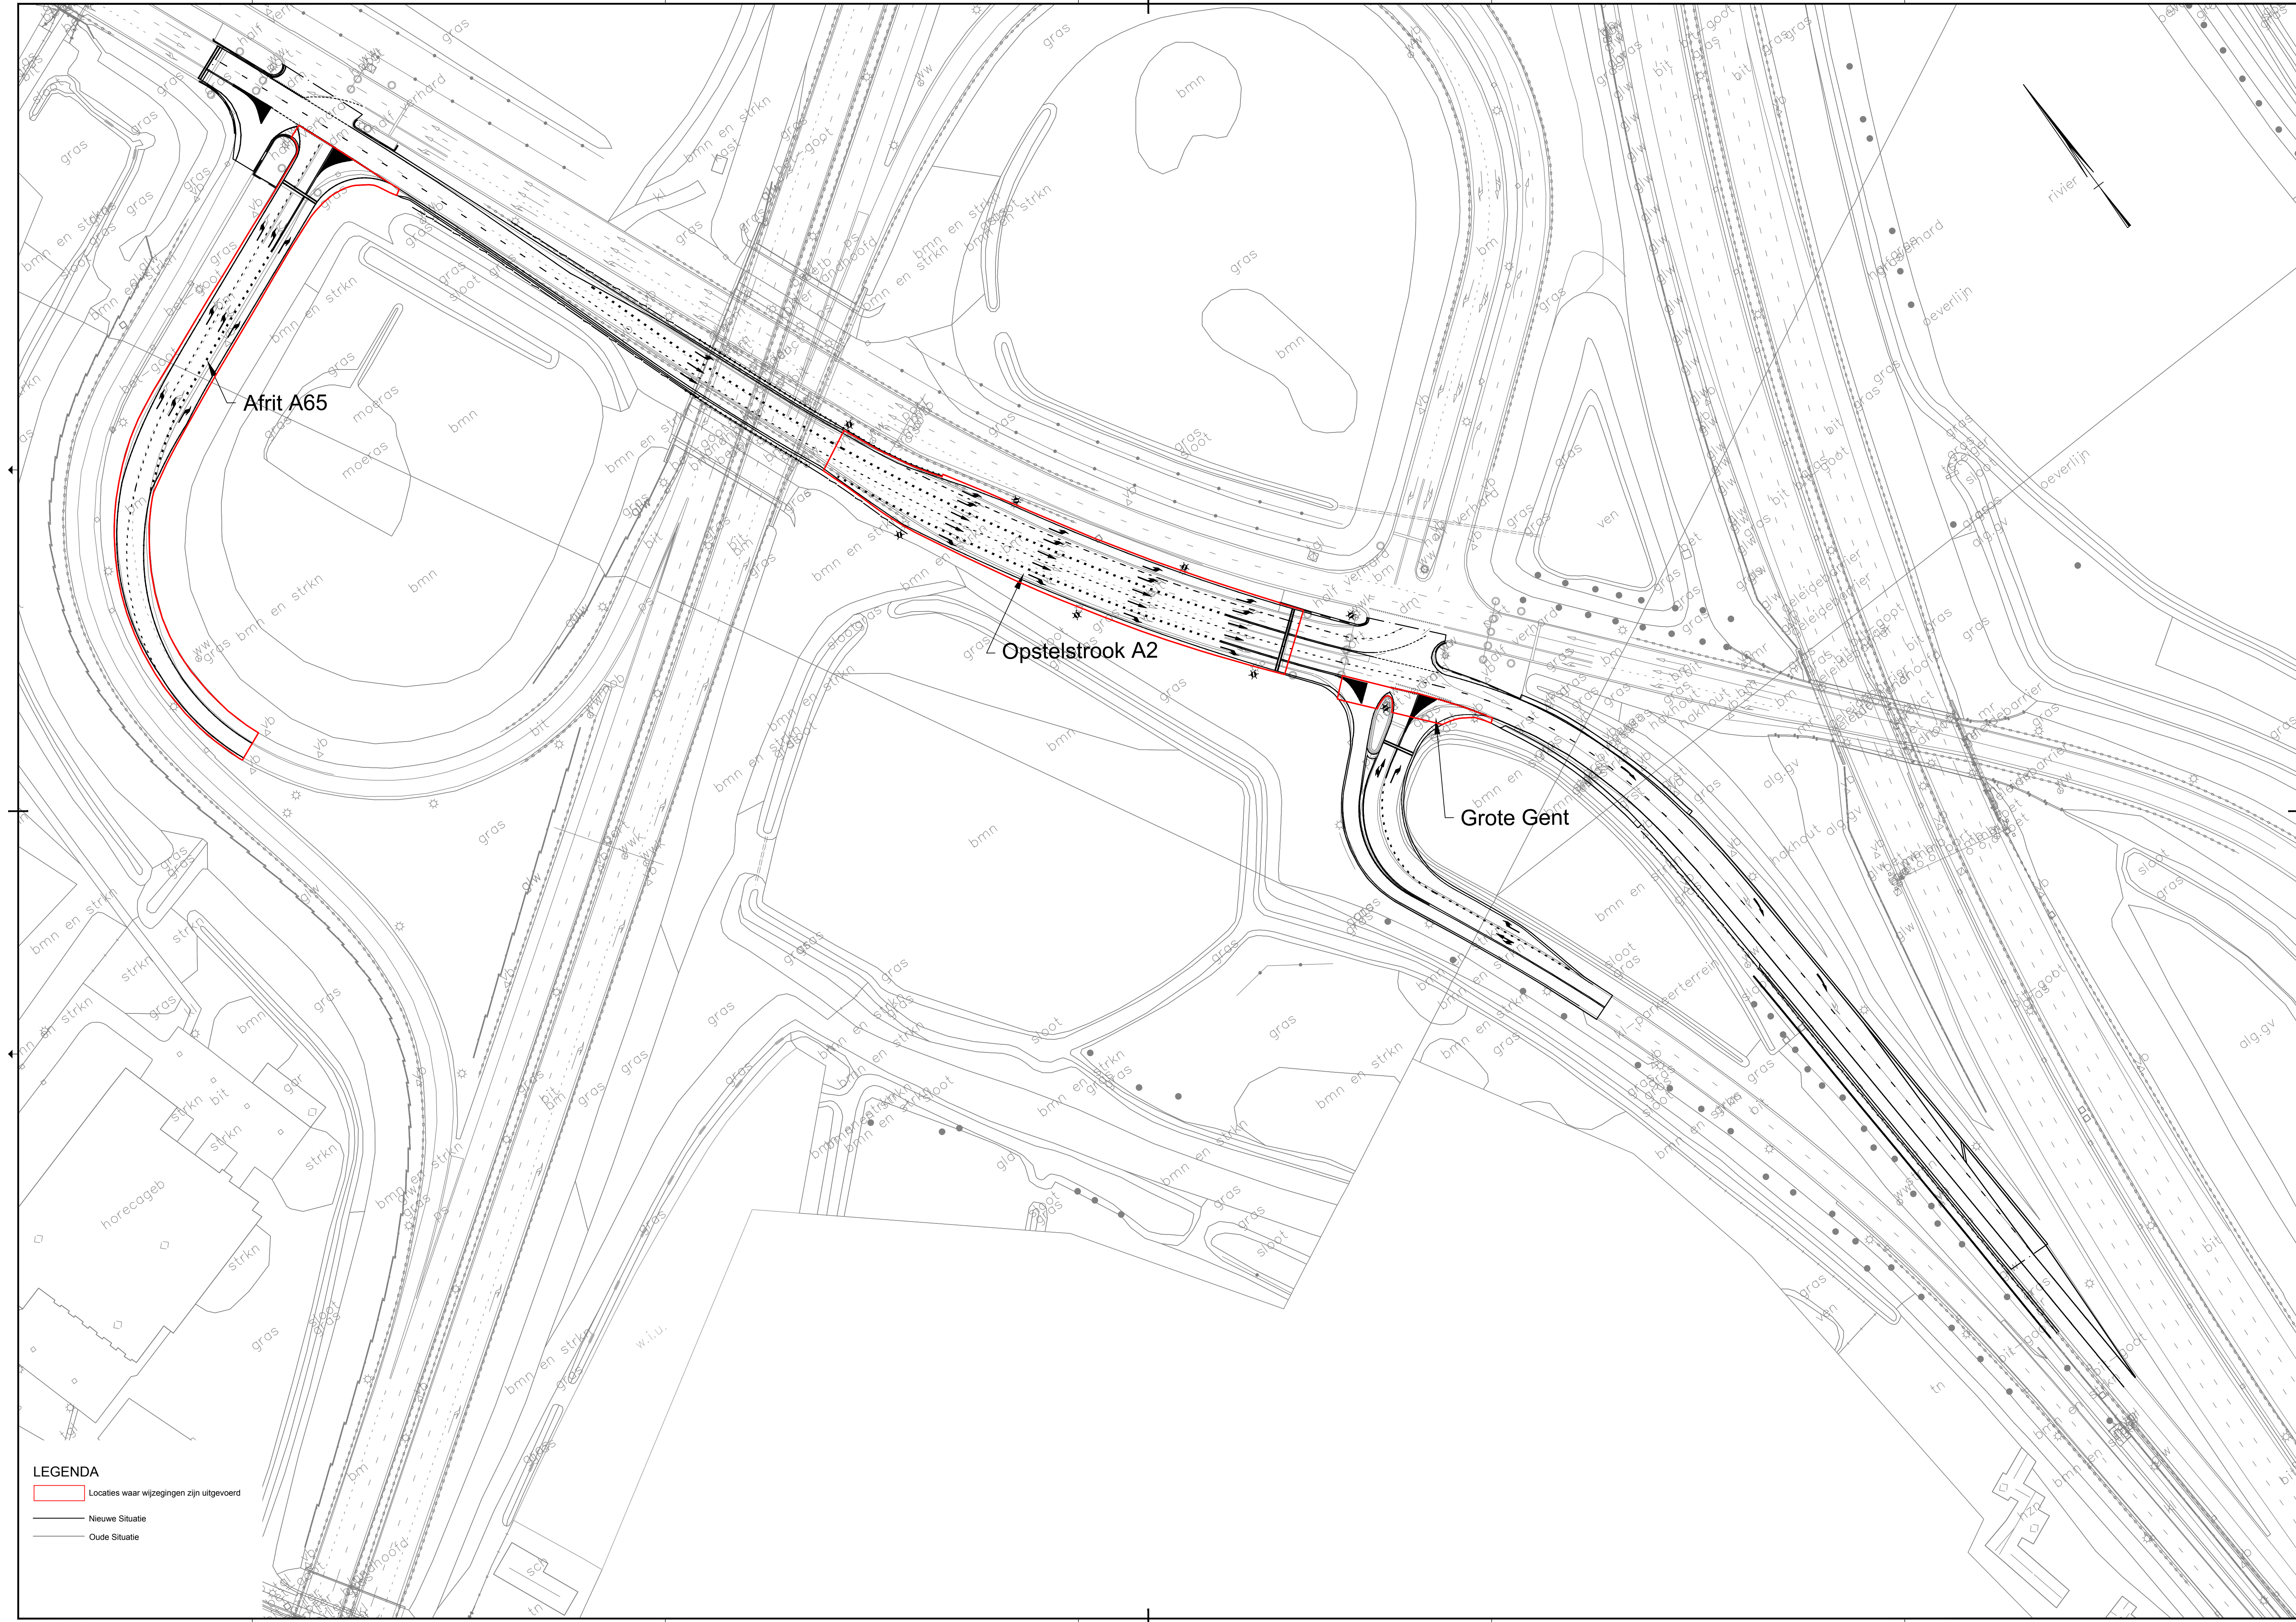

Afrif A65

Opstelstrook A2

Grote Gent

LEGENDA

- Locaties waar wijzigingen zijn uitgevoerd
- Nieuwe Situatie
- Oude Situatie