


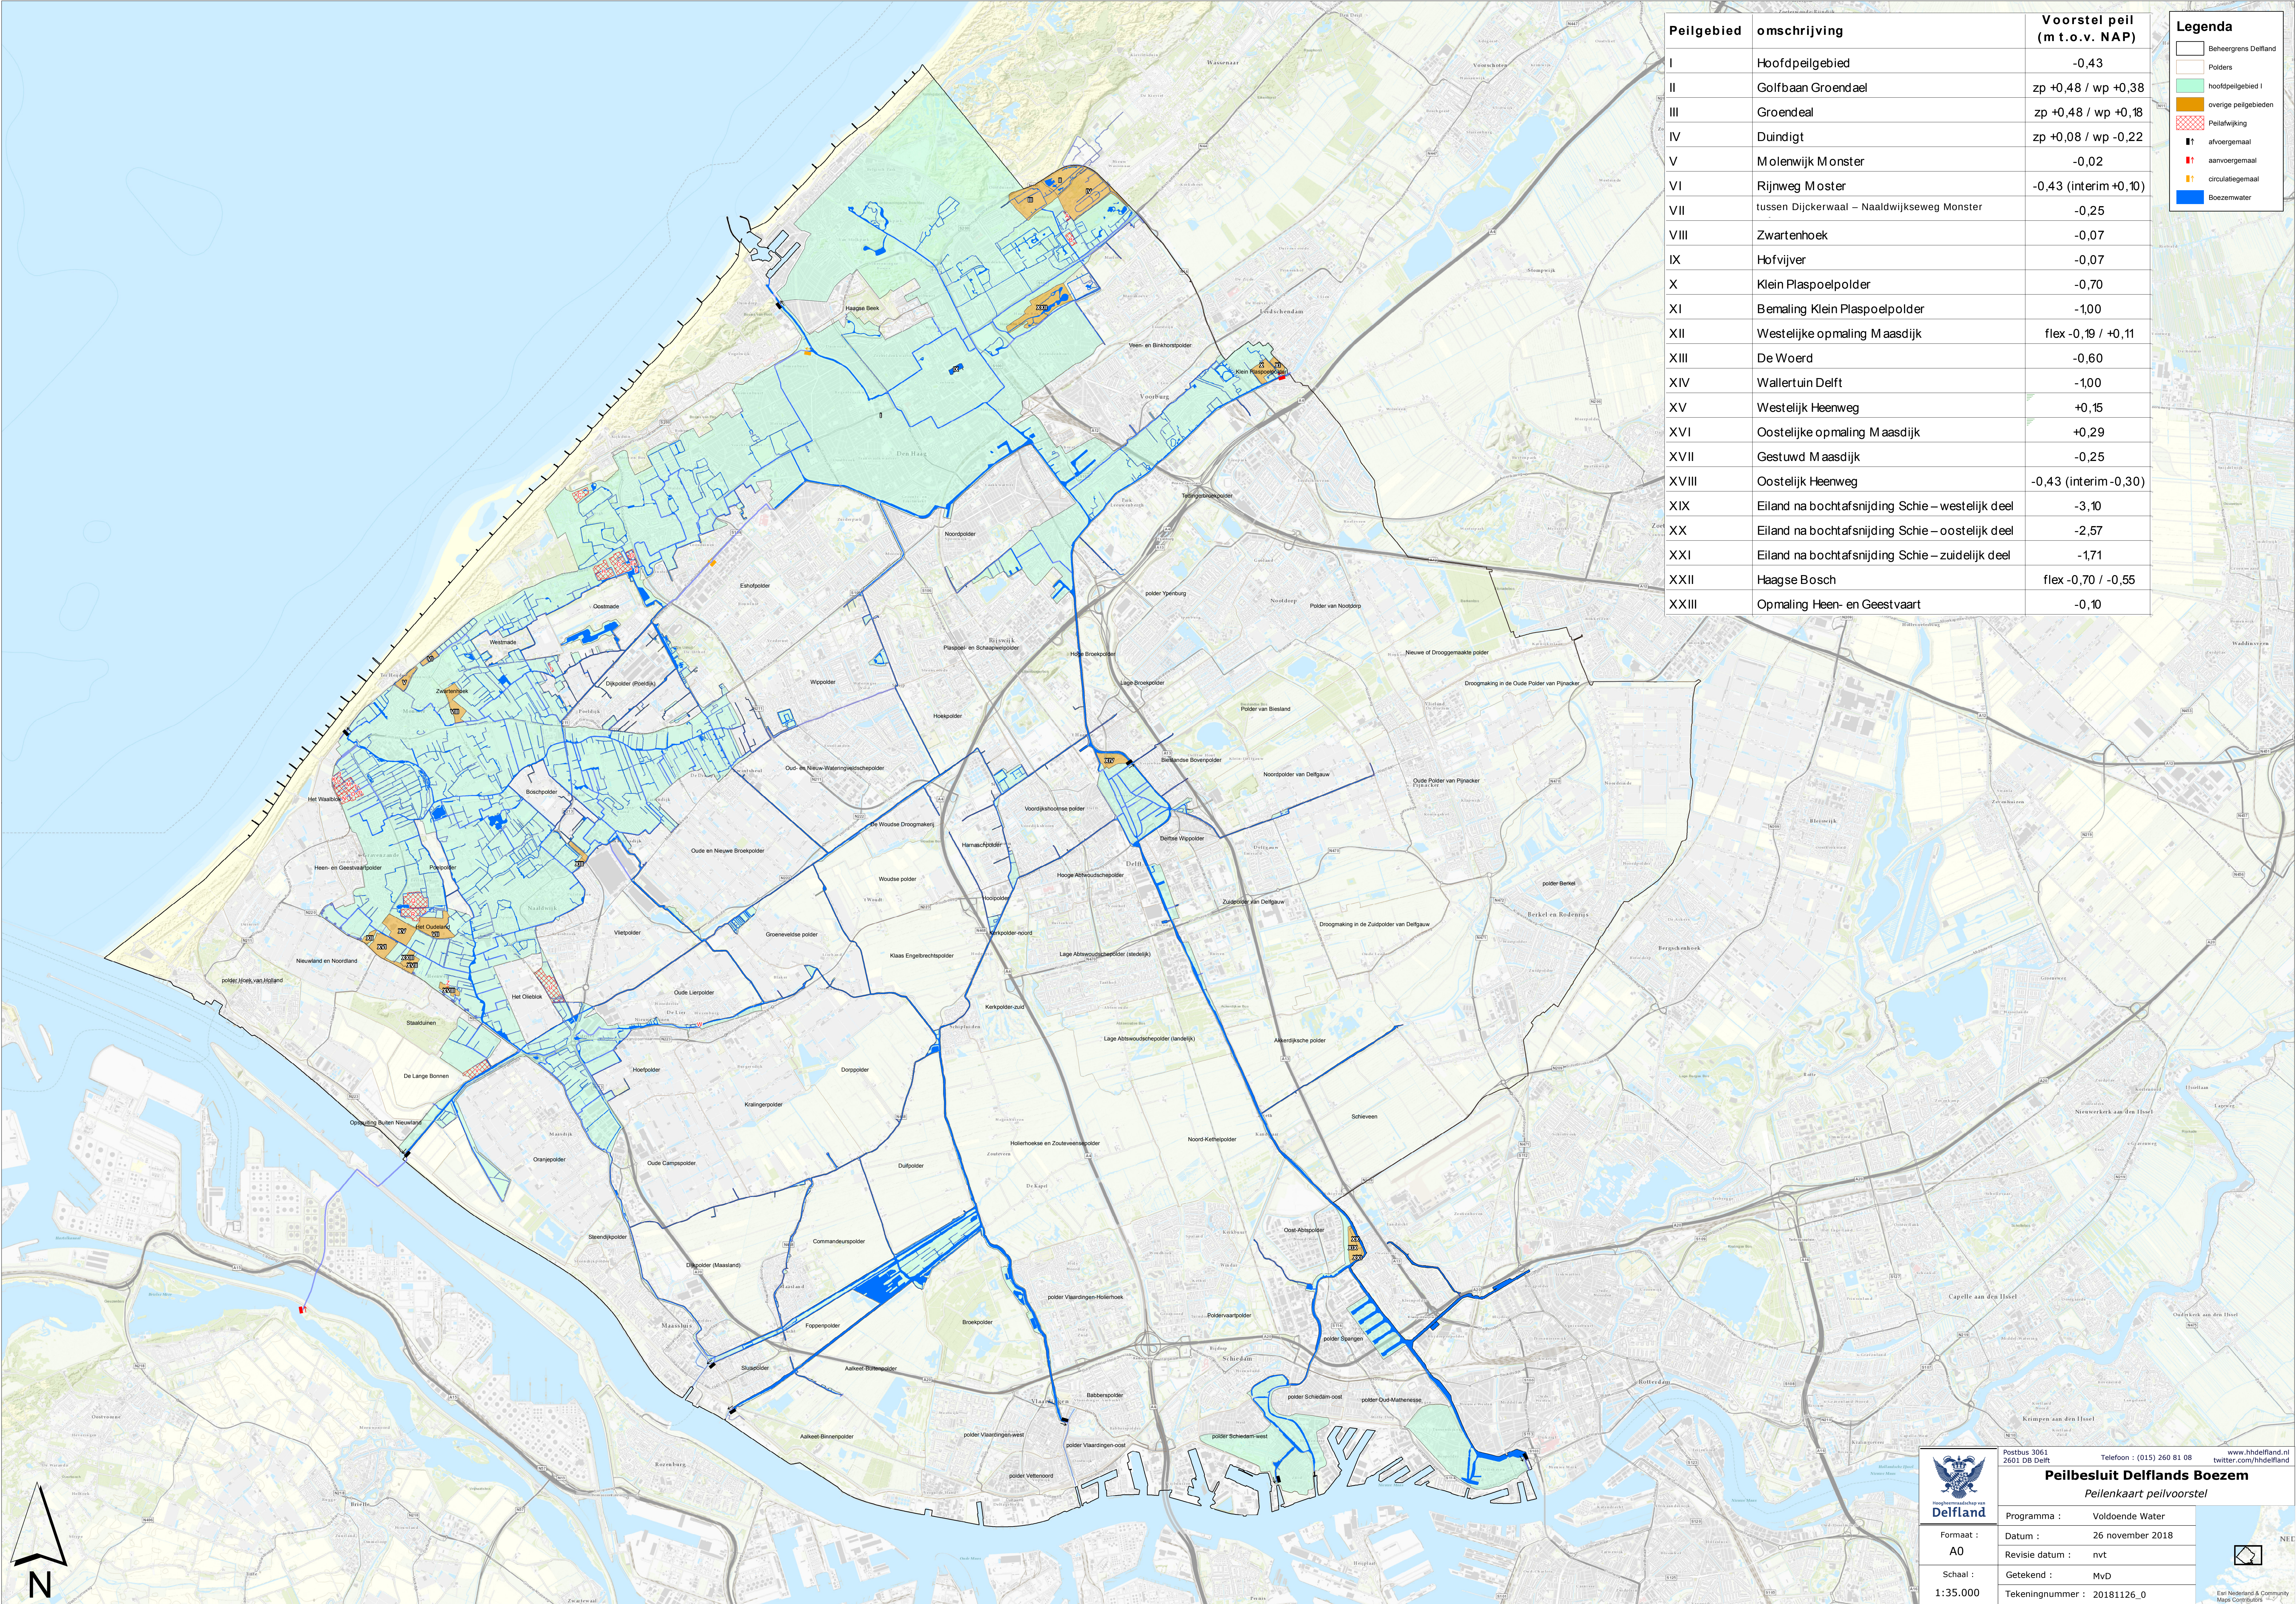

Peilgebied	omschrijving	Voorstel peil (m t.o.v. NAP)
I	Hoofdpeilgebied	-0,43
II	Golfbaan Groendael	zp +0,48 / wp +0,38
III	Groendael	zp +0,48 / wp +0,18
IV	Duindigt	zp +0,08 / wp -0,22
V	Molenwijk Monster	-0,02
VI	Rijnweg Moster	-0,43 (interim +0,10)
VII	tussen Dijkkerwaal – Naaldwijkseweg Monster	-0,25
VIII	Zwartenhoek	-0,07
IX	Hofvijver	-0,07
X	Klein Plaspoelpolder	-0,70
XI	Bemaling Klein Plaspoelpolder	-1,00
XII	Westelijke opmaling Maasdijk	flex -0,19 / +0,11
XIII	De Woerd	-0,60
XIV	Wallertuin Delft	-1,00
XV	Westelijk Heenweg	+0,15
XVI	Oostelijke opmaling Maasdijk	+0,29
XVII	Gestuwd Maasdijk	-0,25
XVIII	Oostelijk Heenweg	-0,43 (interim -0,30)
XIX	Eiland na bochtafsnijding Schie – westelijk deel	-3,10
XX	Eiland na bochtafsnijding Schie – oostelijk deel	-2,57
XXI	Eiland na bochtafsnijding Schie – zuidelijk deel	-1,71
XXII	Haagse Bosch	flex -0,70 / -0,55
XXIII	Opmaling Heen- en Geestvaart	-0,10

Legenda

Beheergrens Delfland

Polders

hoofdpeilgebied I

overige peilgebieden


Peilafwijking

afvoergemaal

aanvoergemaal

circulatiegemaal

Boezemwater

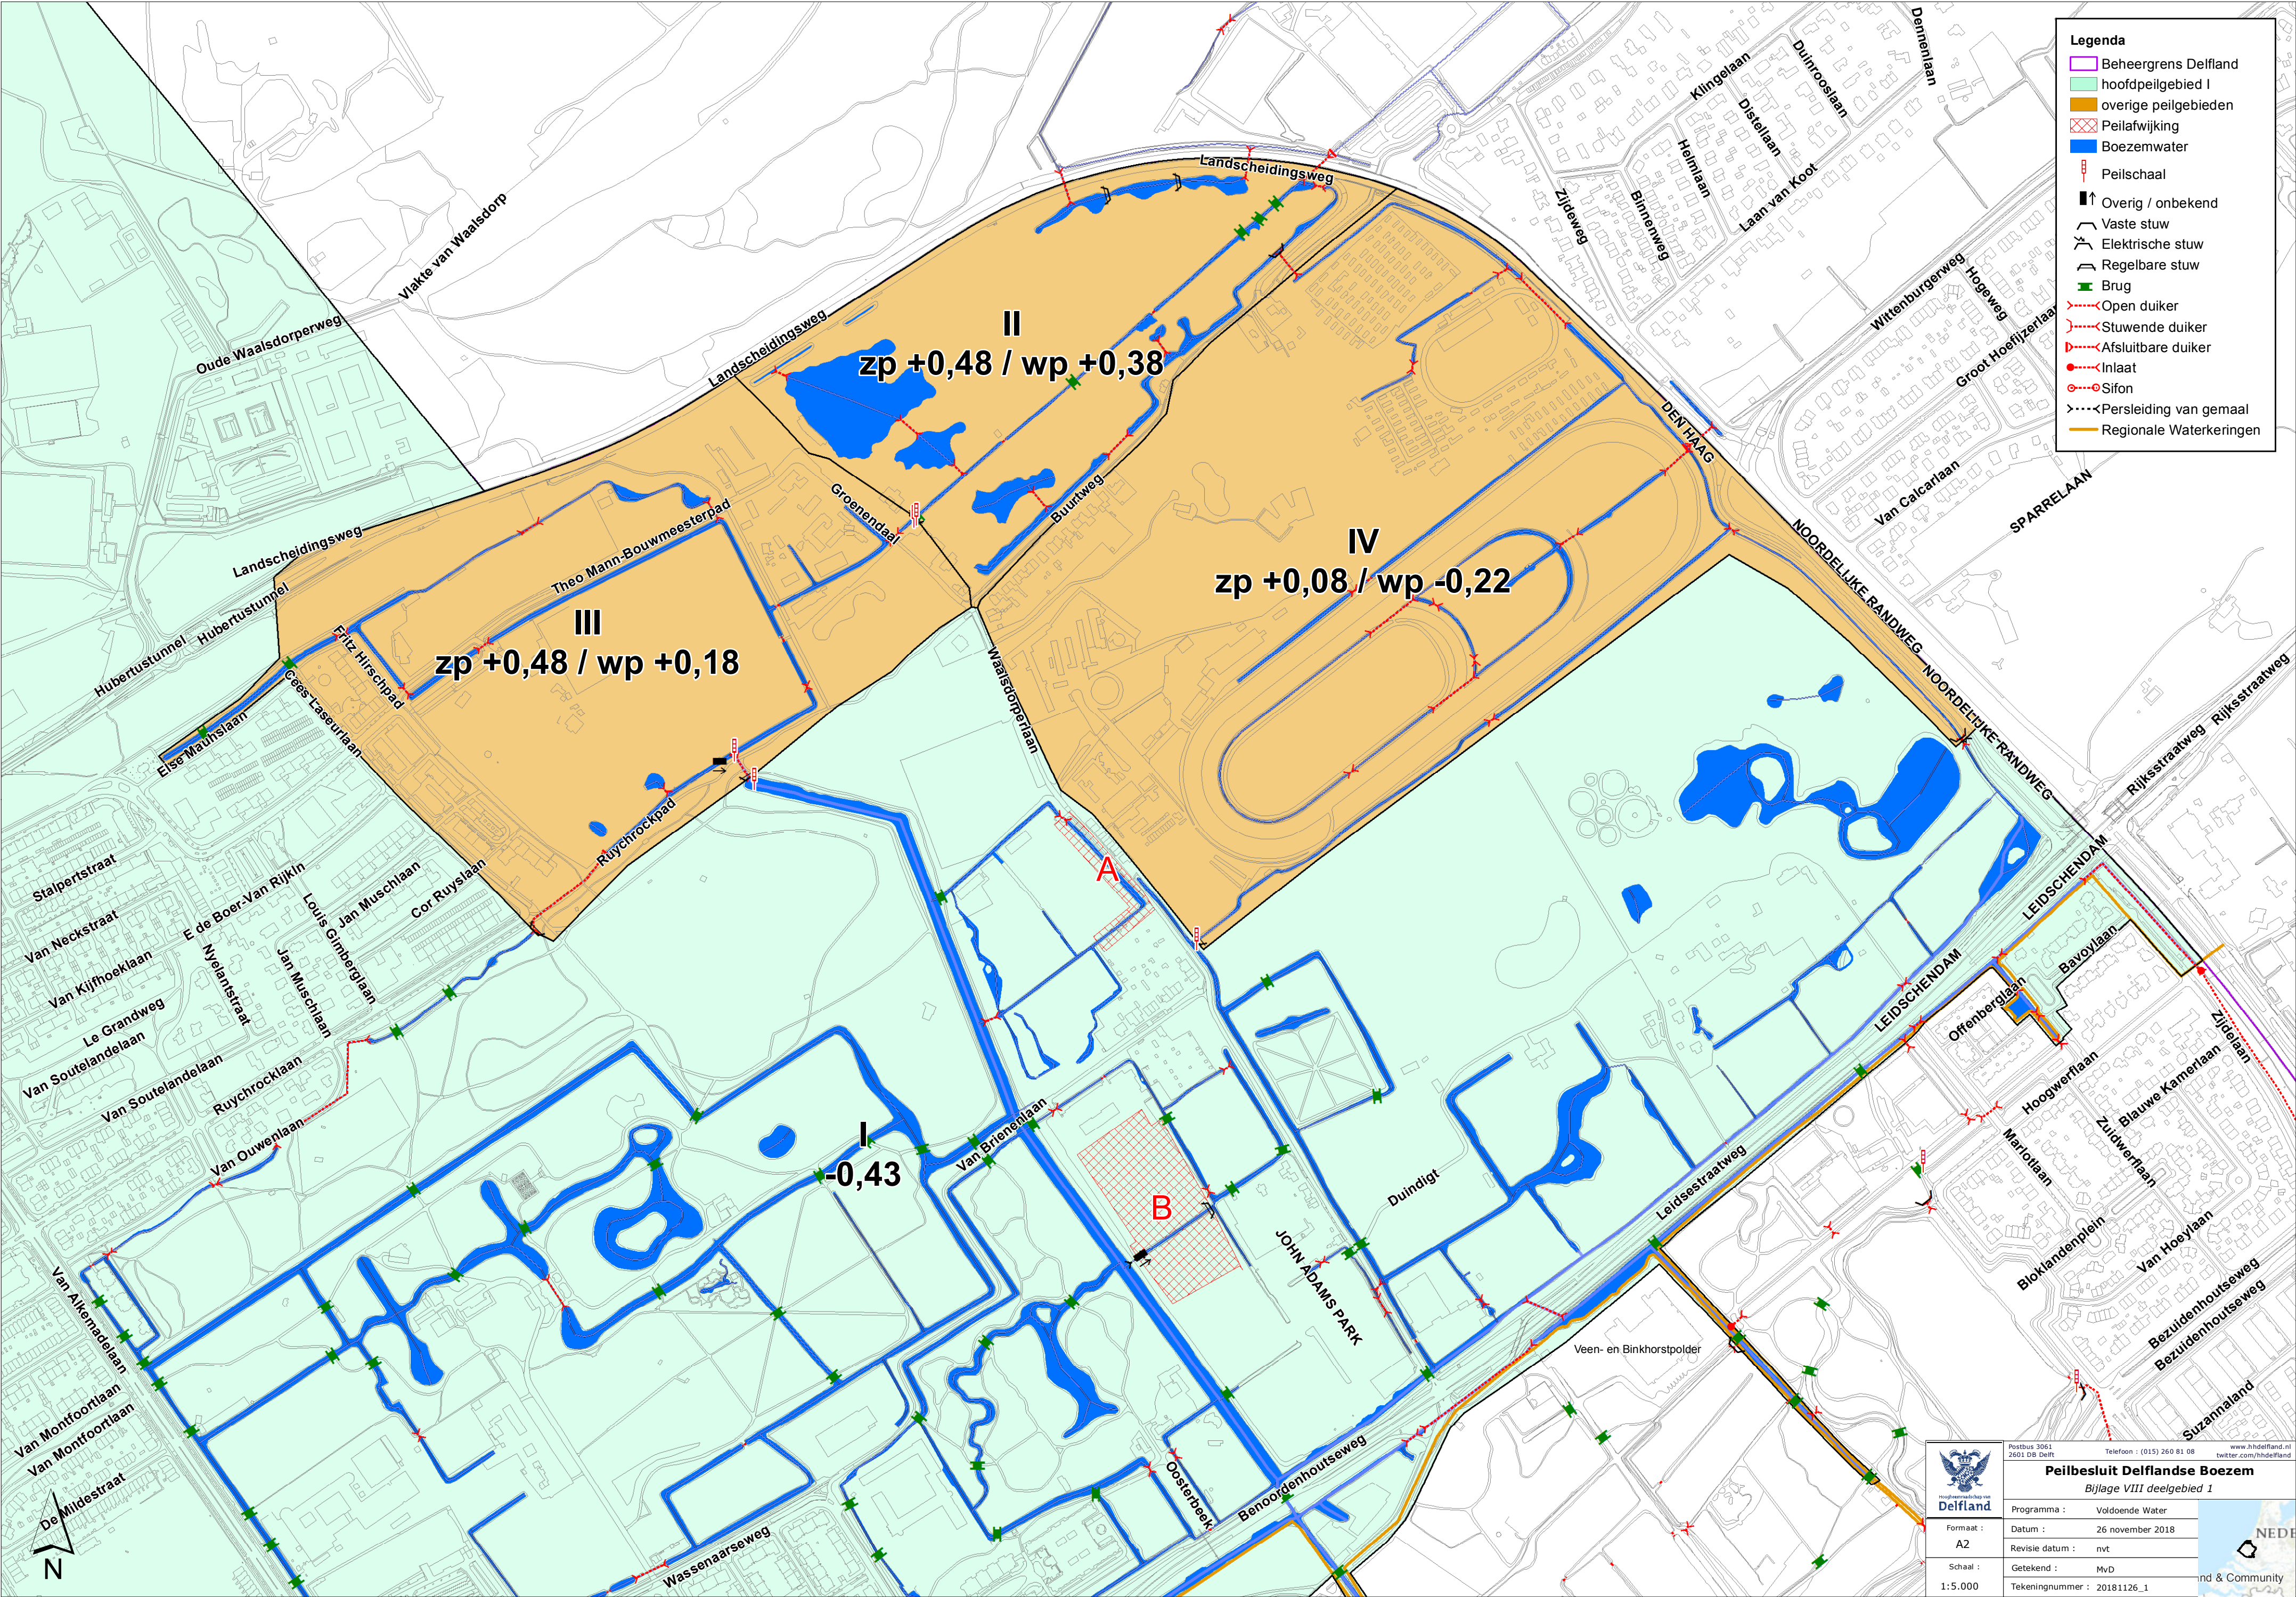

Legenda

- Beheergrens Delfland
- hoofdpeilgebied I
- overige peilgebieden
- Peilafwijking
- Boezemwater
- Peilschaal
- Overig / onbekend
- Vaste stuw
- Elektrische stuw
- Regelbare stuw
- Brug
- Open duiker
- Stuwende duiker
- Afsluitbare duiker
- Inlaat
- Sifon
- Persleiding van gemaal
- Regionale Waterkeringen



Postbus 3061
2601 DB Delft


Telefoon : (015) 260 81 08
www.hhdelfland.nl
twitter.com/hhdelfland

Peilbesluit Delflandse Boezem
Bijlage VIII deelgebied 1

Programma :	Voldoende Water
Datum :	26 november 2018
Revisie datum :	nvt
Getekend :	MvD
Tekeningnummer :	20181126_1



NEDE

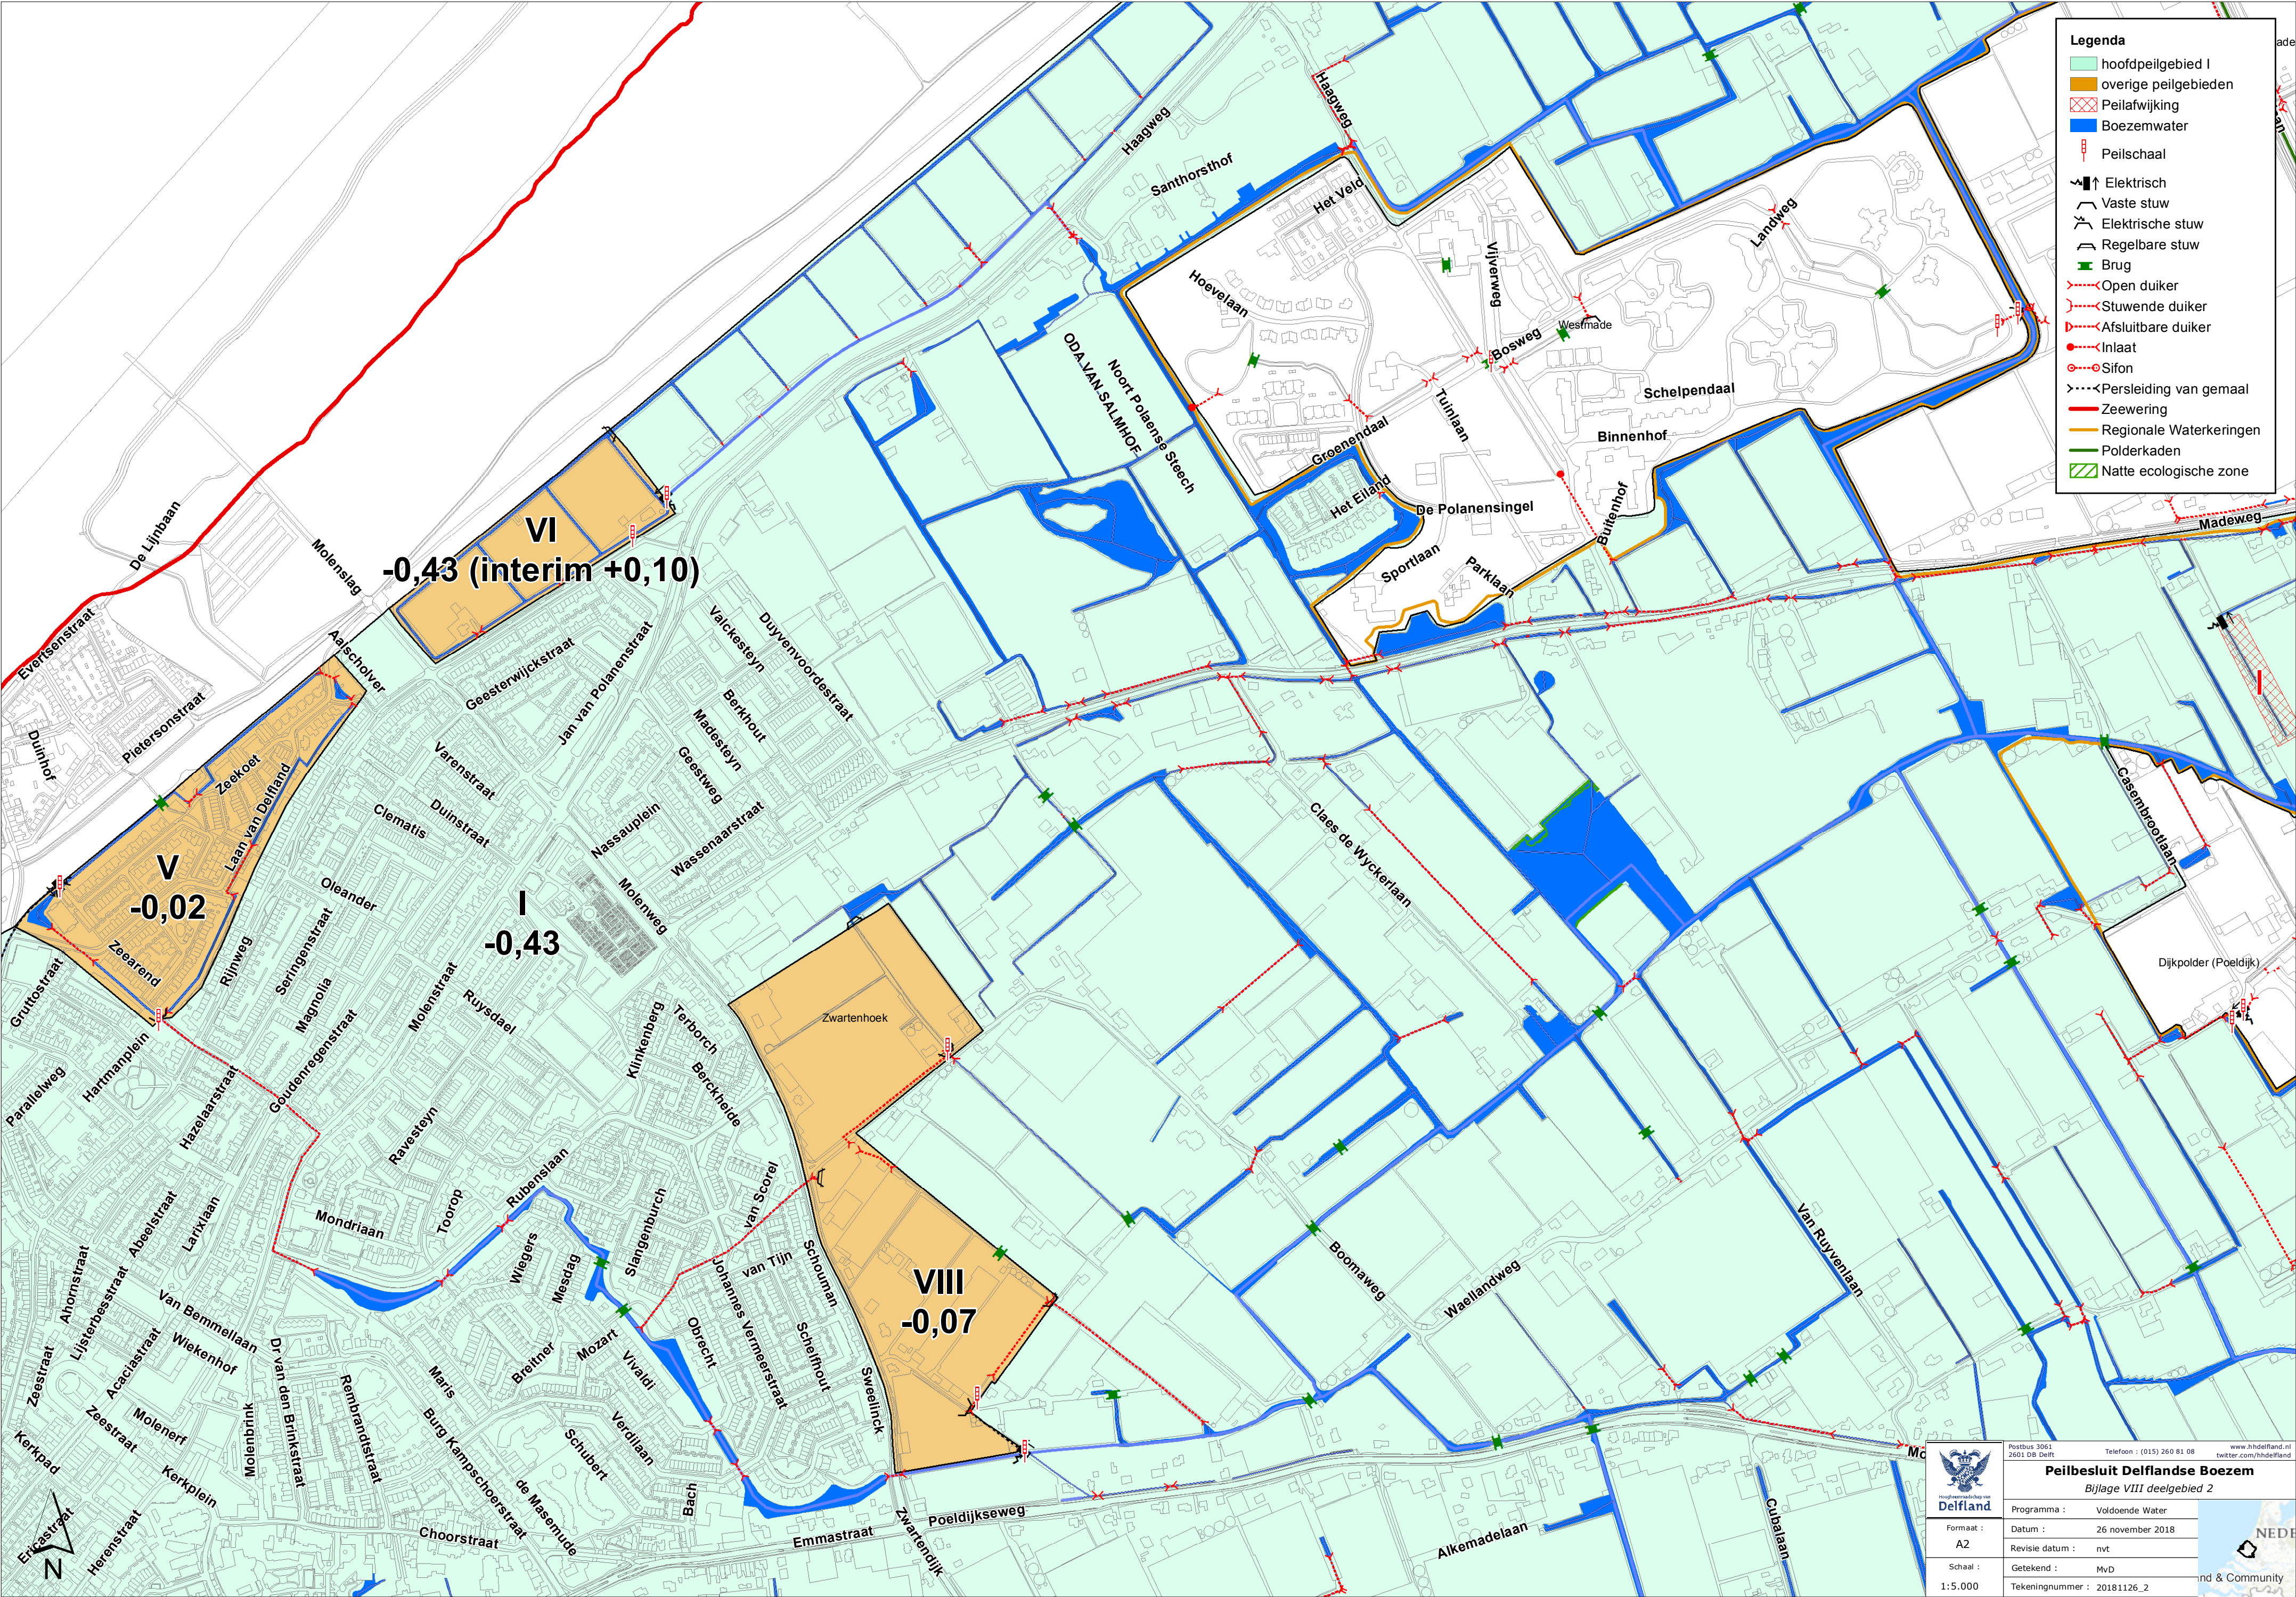

- Legenda**
- hoofdpeilgebied I
 - overige peilgebieden
 - Peilafwijking
 - Boezemwater
 - Peilschaal
 - Elektrisch
 - Vaste stuw
 - Elektrische stuw
 - Regelbare stuw
 - Brug
 - Open duiker
 - Stuwende duiker
 - Afsluitbare duiker
 - Inlaat
 - Sifon
 - Persleiding van gemaal
 - Zeewering
 - Regionale Waterkeringen
 - Polderkaden
 - Natte ecologische zone



Postbus 3061
2601 DB Delft

Telefoon : (015) 260 81 08
www.hhdelfland.nl
twitter.com/hhdelfland


Peilbesluit Delflandse Boezem
Bijlage VIII deelgebied 2

Programma :	Voldoende Water
Formaat :	A2
Datum :	26 november 2018
Revisie datum :	nvt
Getekend :	MvD
Schaal :	1:5.000
Tekeningnummer :	20181126_2



NEDE


Land & Community

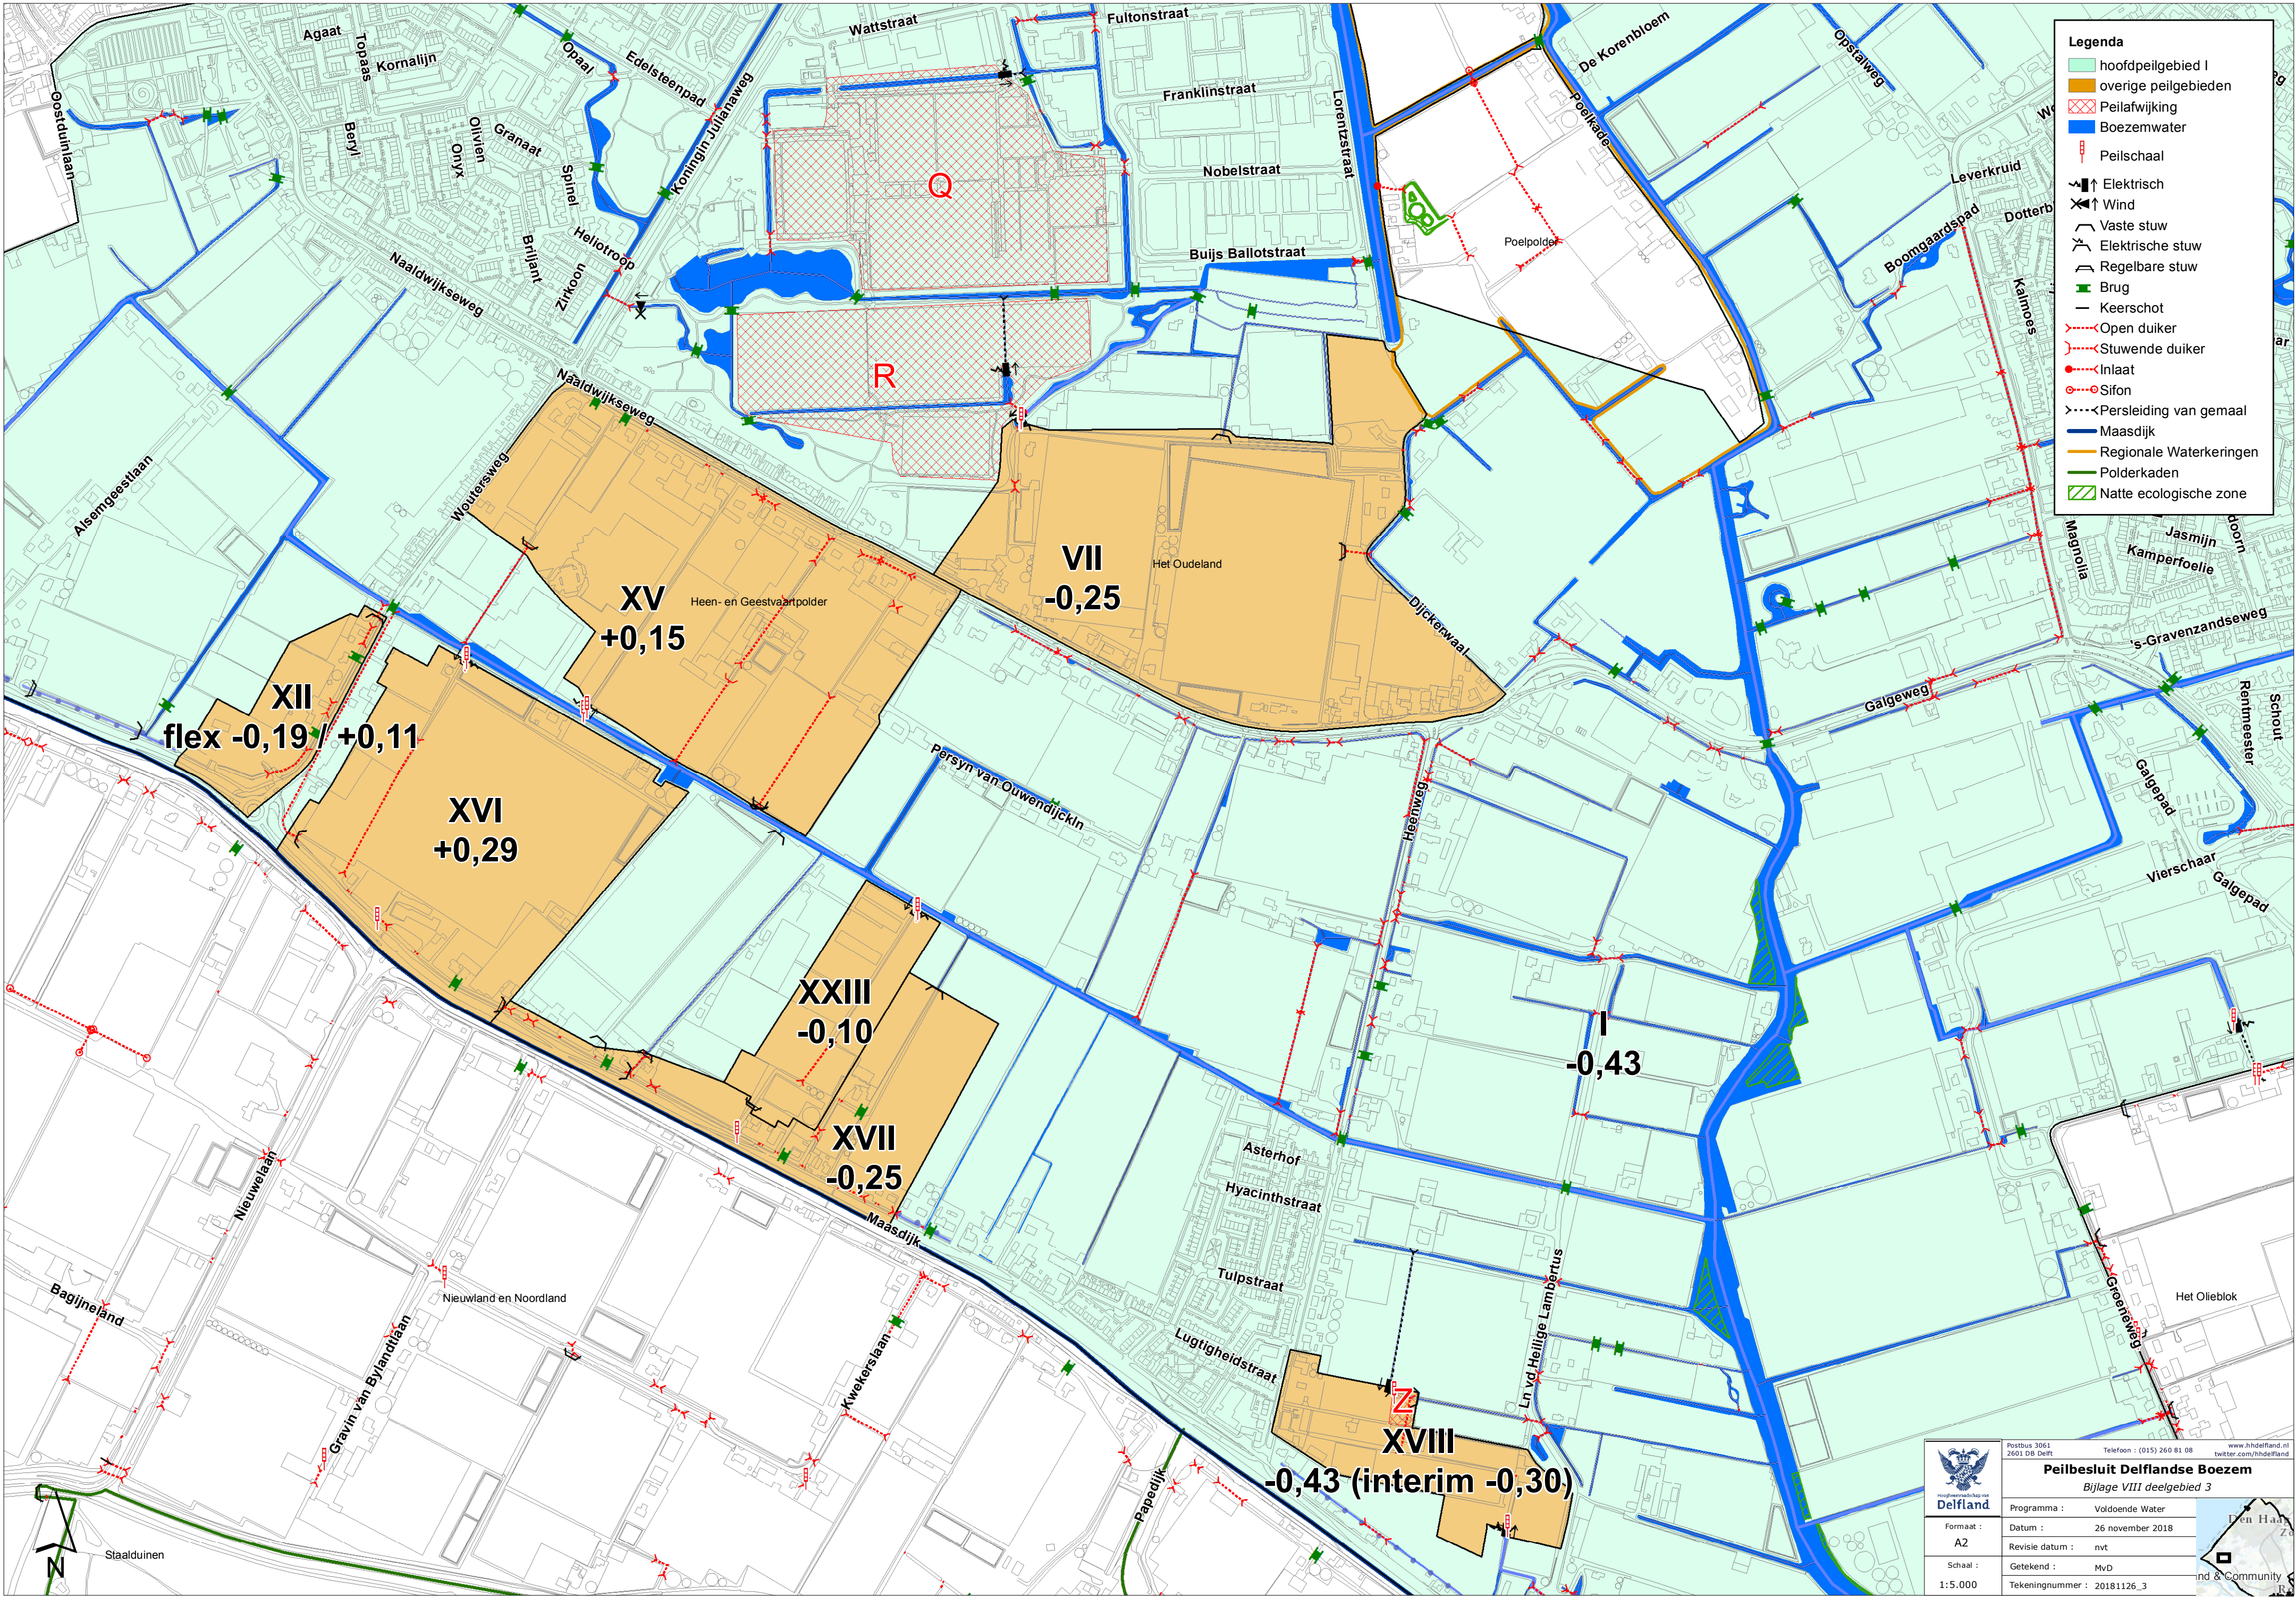

Proclaimer: Delfland doet er alles aan om de afgebeelde gegevens actueel en juist te houden. Delfland staat open voor opmerkingen of ideeën. Heeft u suggesties voor verbeteringen, opmerkingen of komt u fouten of verouderde informatie tegen, dan stellen wij uw reactie bijzonder op prijs. GIS@hddelfland.nl.

	Postbus 3061 2601 DB Delft			Telefoon : (015) 260 81 08	www.hddelfland.nl
	Peilbesluit Delflandse Boezem Bijlage VIII deelgebied 3				
	Formaat :	Datum : 26 november 2018			
	A2	Revisie datum : nvt			
	Schaal :	Getekend : MvD			
1:5.000	Tekeningnummer : 20181126_3				

Deze kaart is samengesteld op basis van Basisregistraties en andere beschikbare bronnen.

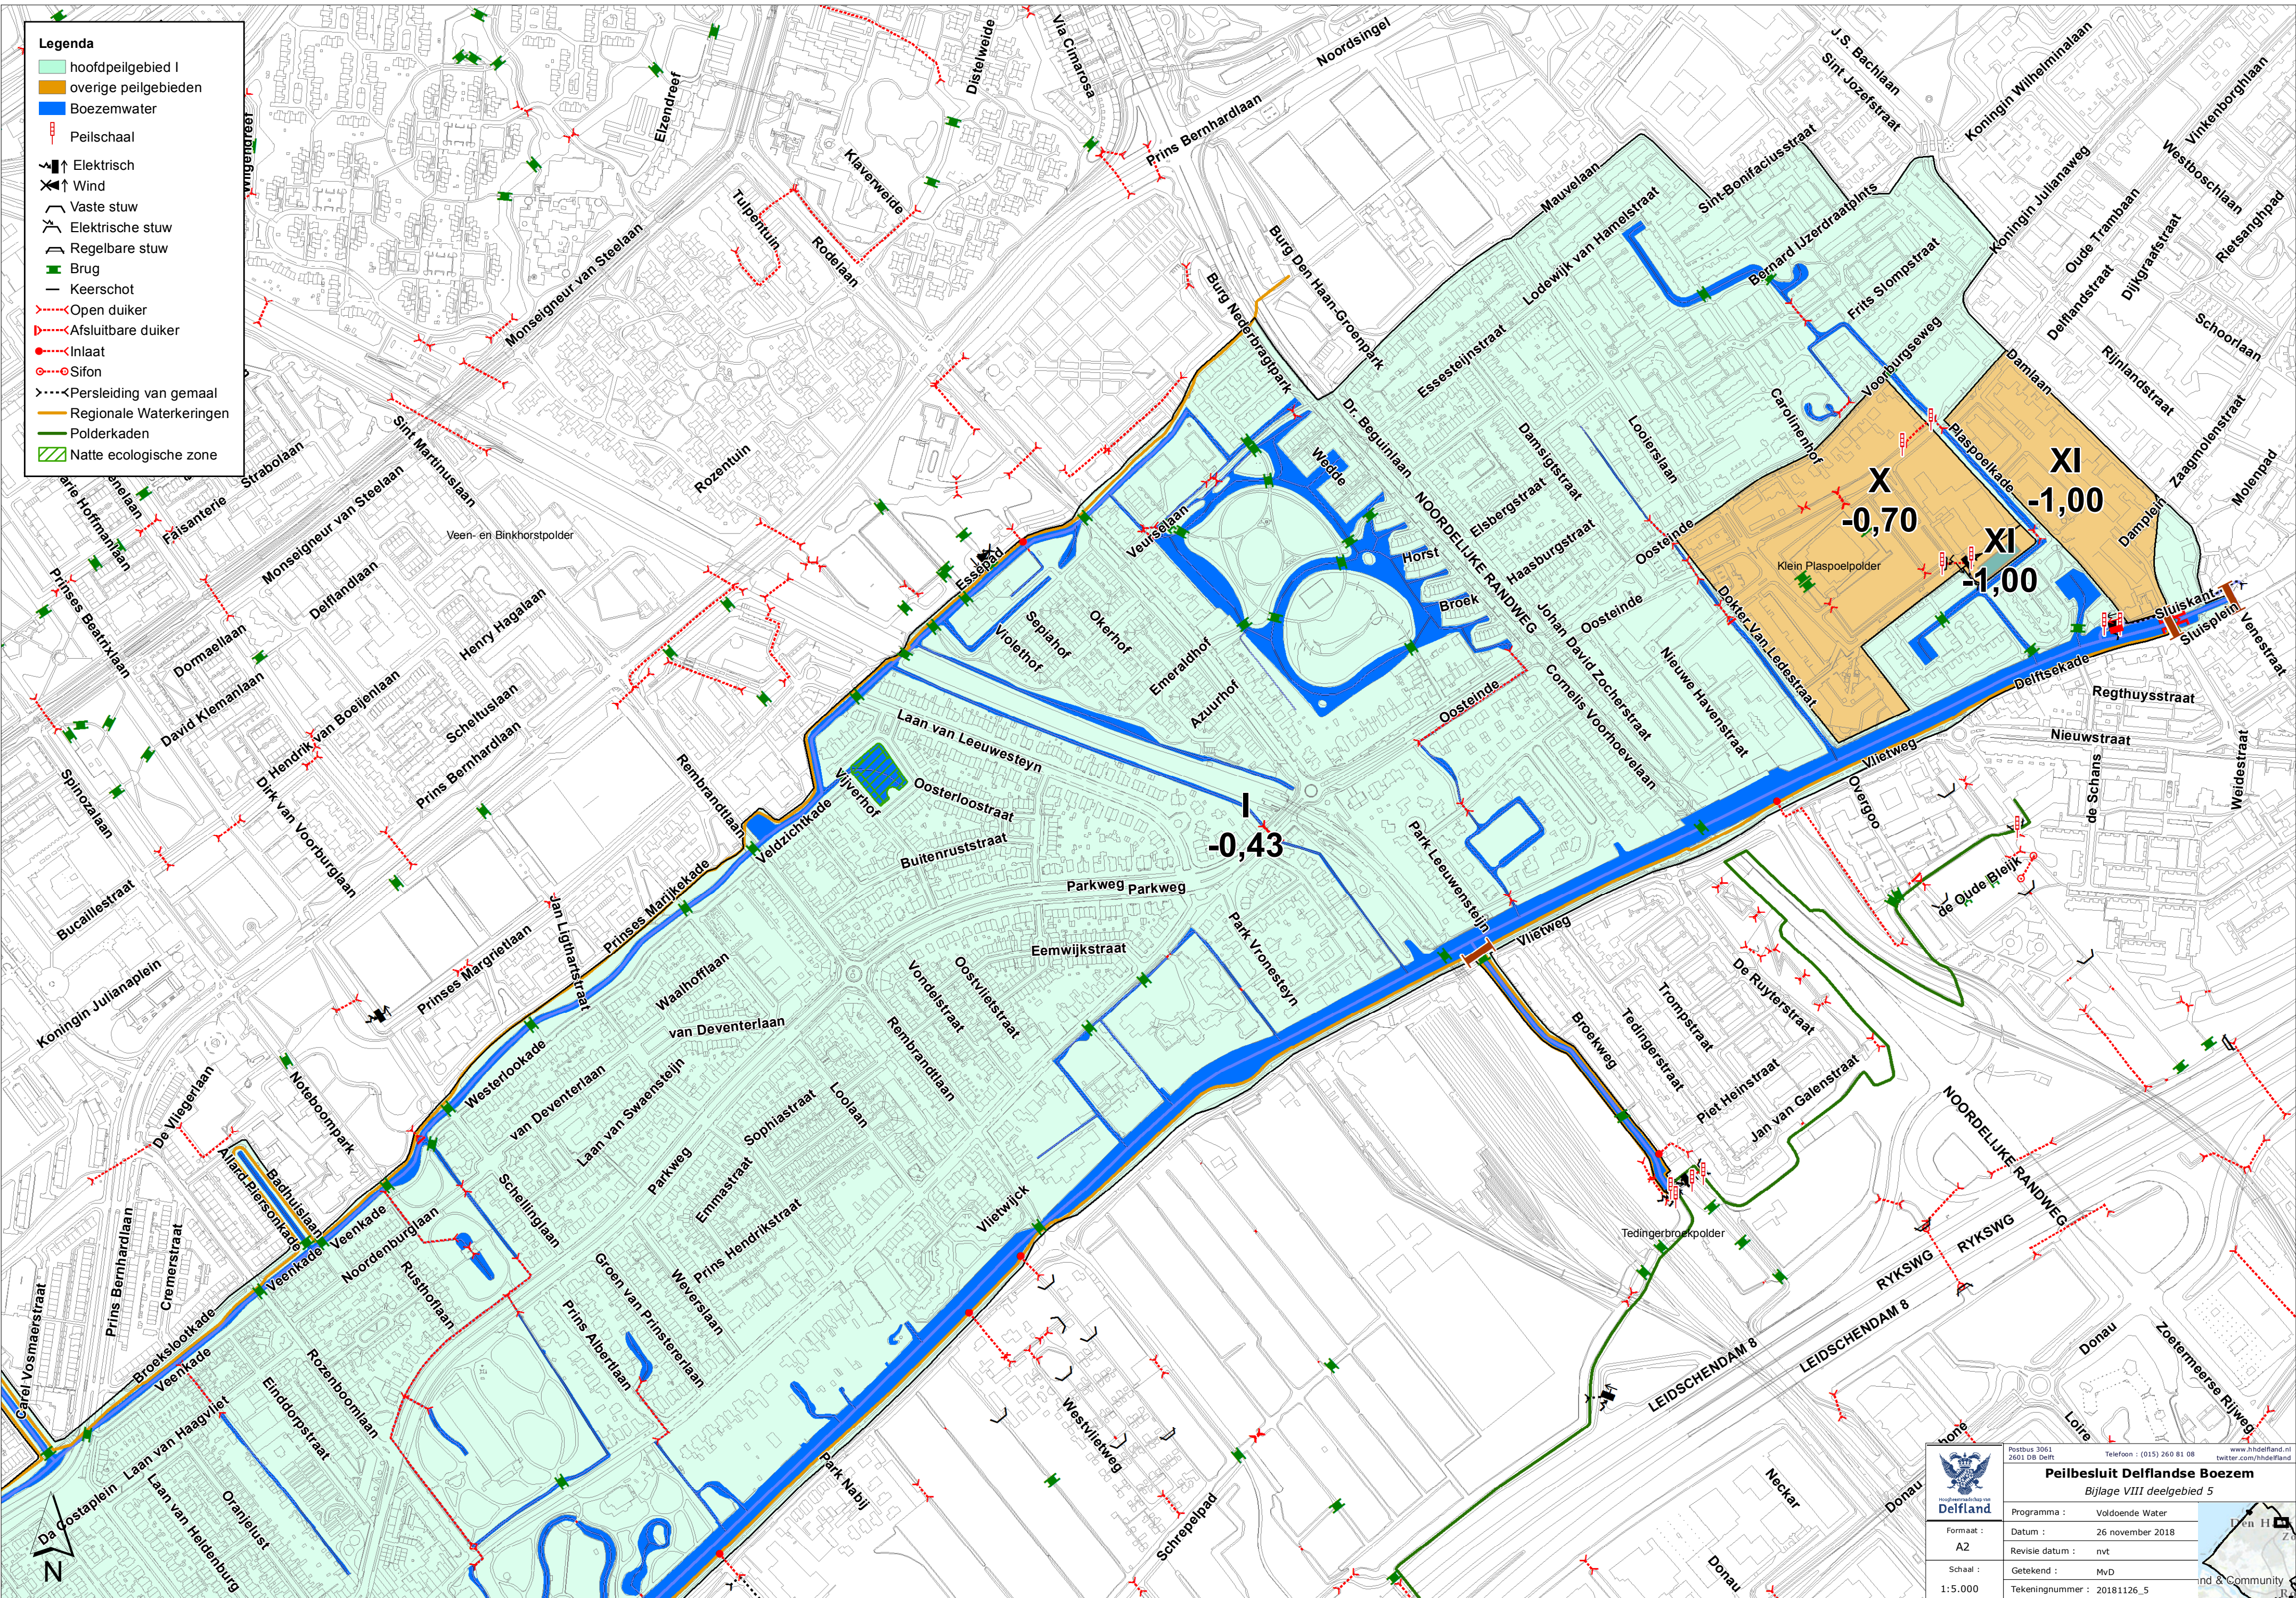

	Postbus 3061 2601 DB Delft			Telefoon : (015) 260 61 08	www.hhdelfland.nl twitter.com/hhdelfland
	Peilbesluit Delflandse Boezem Bijlage VIII deelgebied 5				
	Programma :	Voldoende Water			
	Formaat :	A2			
	Datum :	26 november 2018			
Revisie datum :	nvt				
Getekend :	MvD				
Tekeningnummer :	20181126_5				
Schaal :	1:5.000				



- Legenda**
- hoofdpeilgebied I
 - overige peilgebieden
 - Boezemwater
 - Peilschaal
 - Diesel
 - Elektrisch
 - Vaste stuw
 - Regelbare stuw
 - Brug
 - Keerschot
 - Open duiker
 - Stuwende duiker
 - Inlaat
 - Sifon
 - Persleiding van gemaal
 - Regionale Waterkeringen
 - Polderkaden
 - Natte ecologische zone



Postbus 3061
2601 DB Delft


Telefoon : (015) 260 61 08
www.hhdelfland.nl
twitter.com/hhdelfland

Peilbesluit Delflandse Boezem
Bijlage VIII deelgebied 7


Programma :	Voldoende Water
Formaat :	A2
Datum :	26 november 2018
Revisie datum :	nvt
Getekend :	MvD
Schaal :	1:5.000
Tekeningnummer :	20181126_7



Den Haag
Delfland
Schiedamschen Dijk
Delftse Haven
Delftse Schiedamschen Dijk

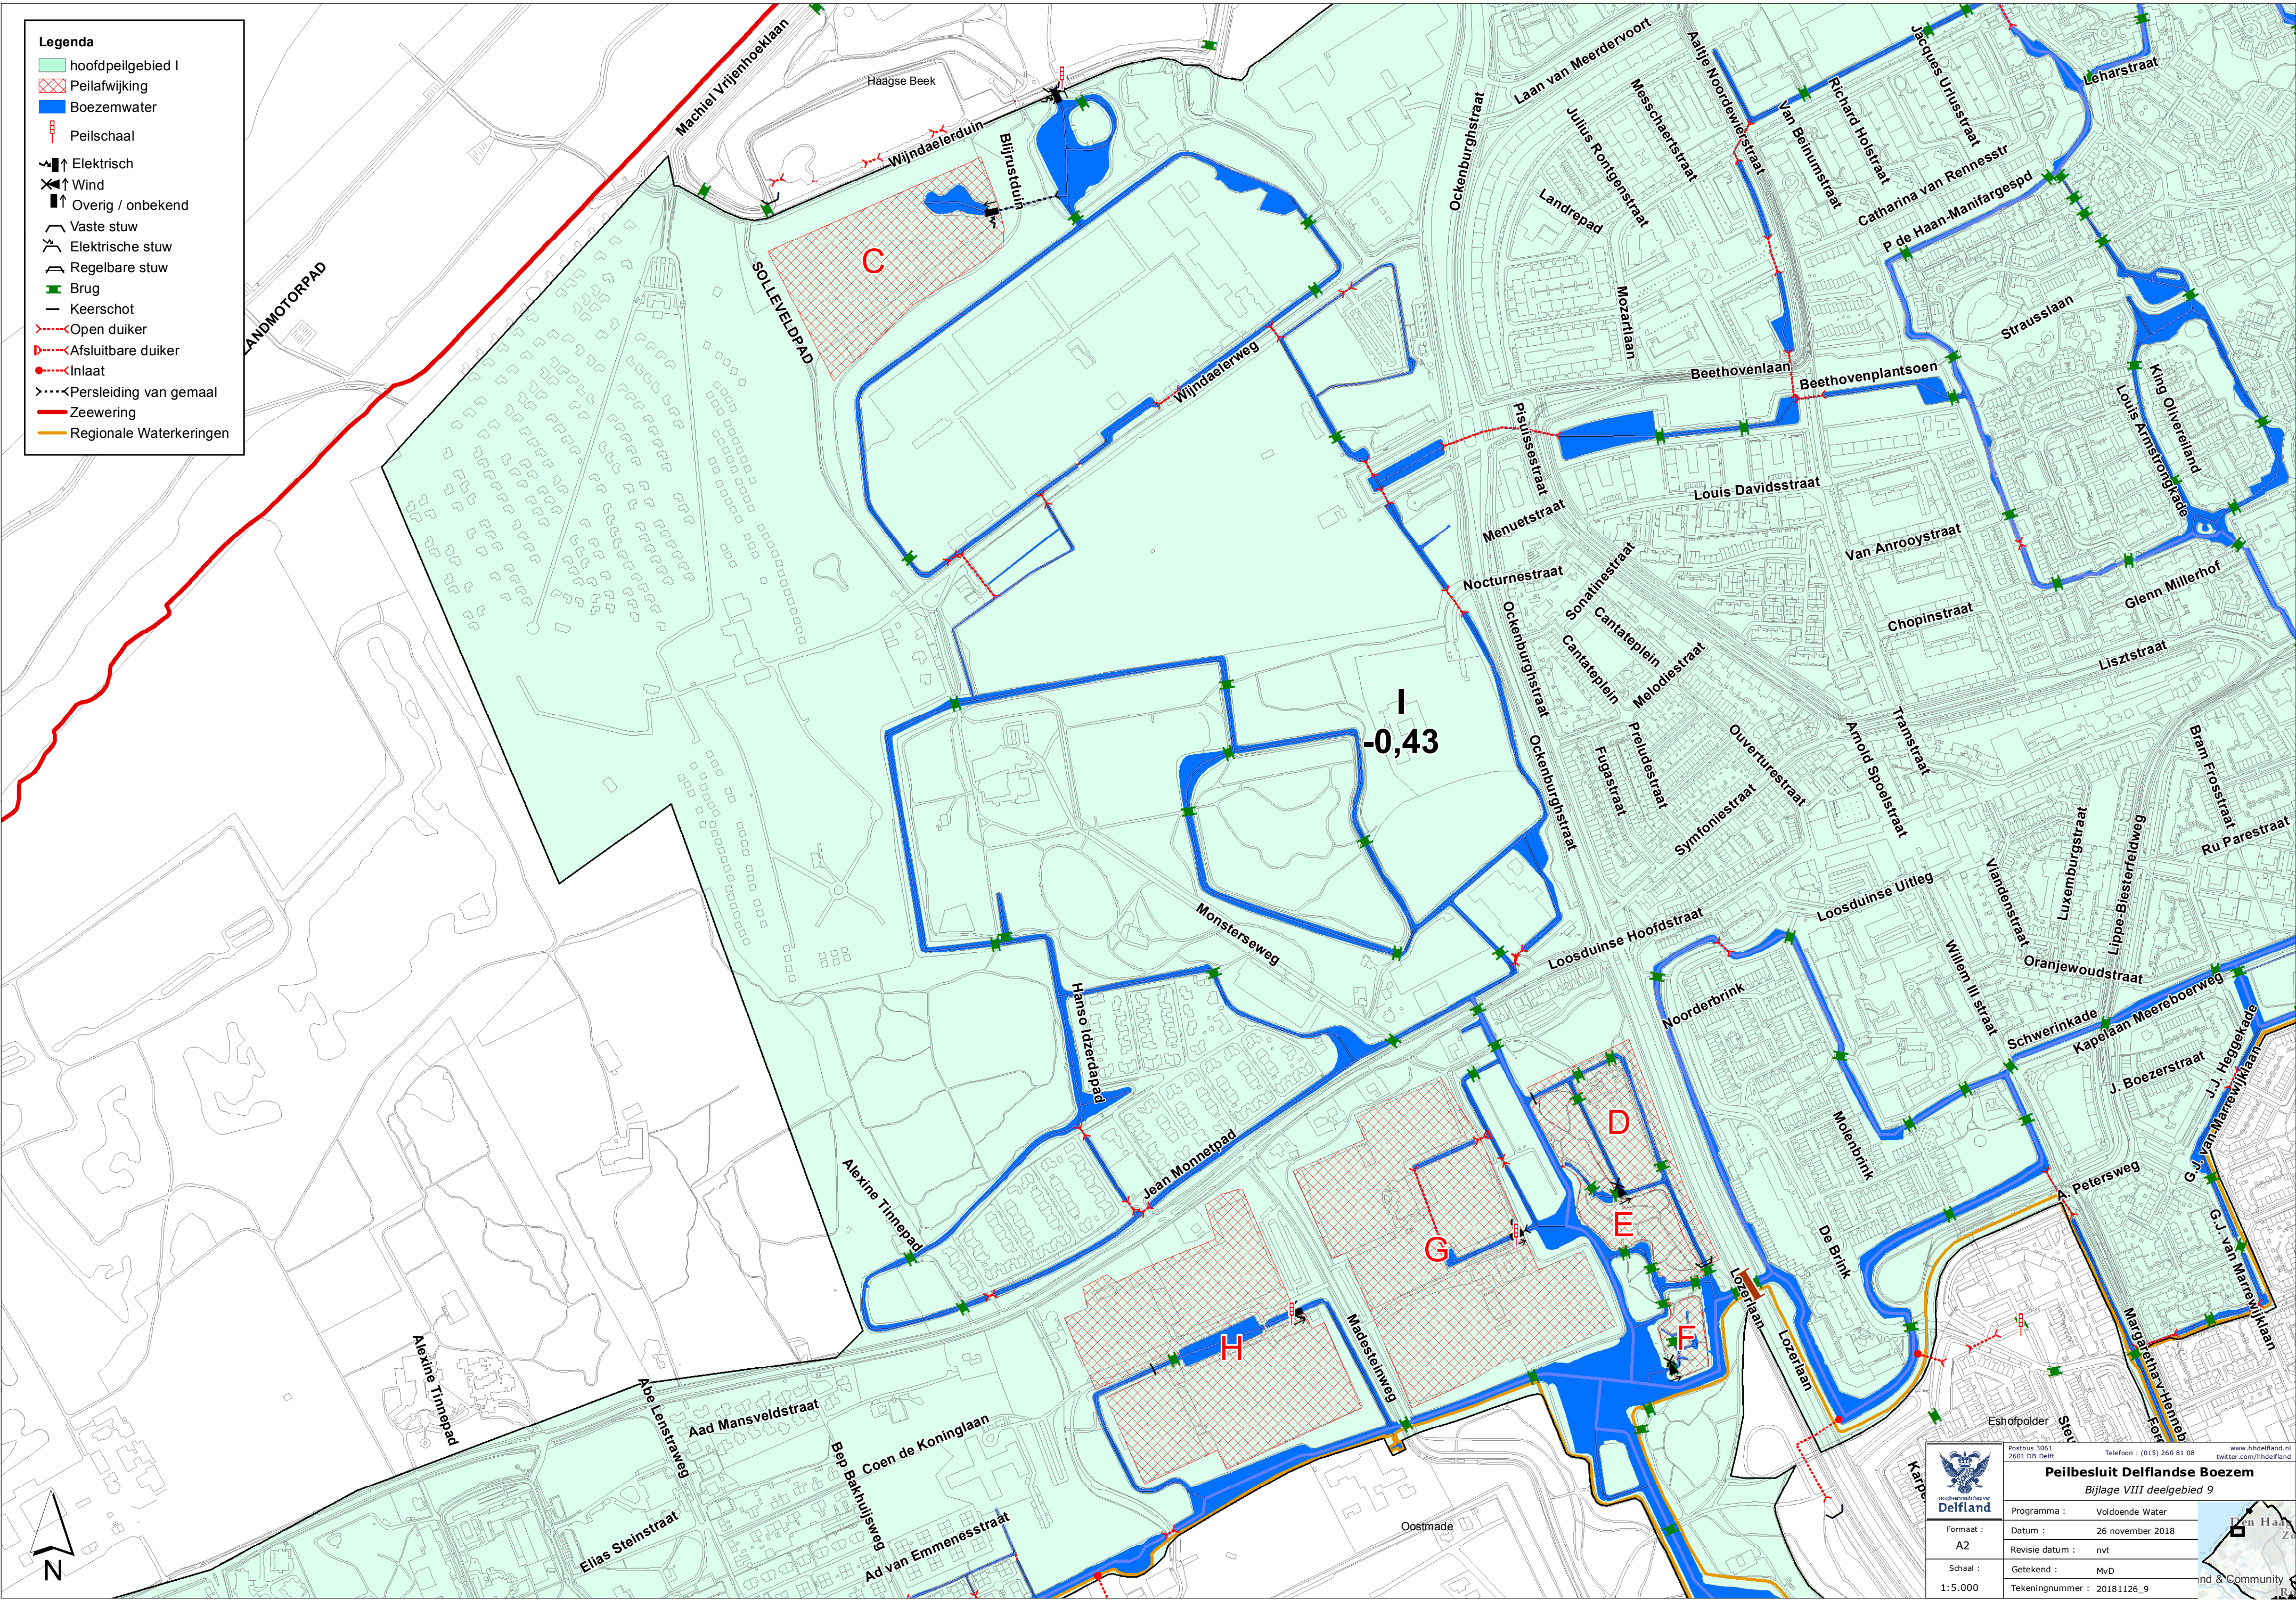



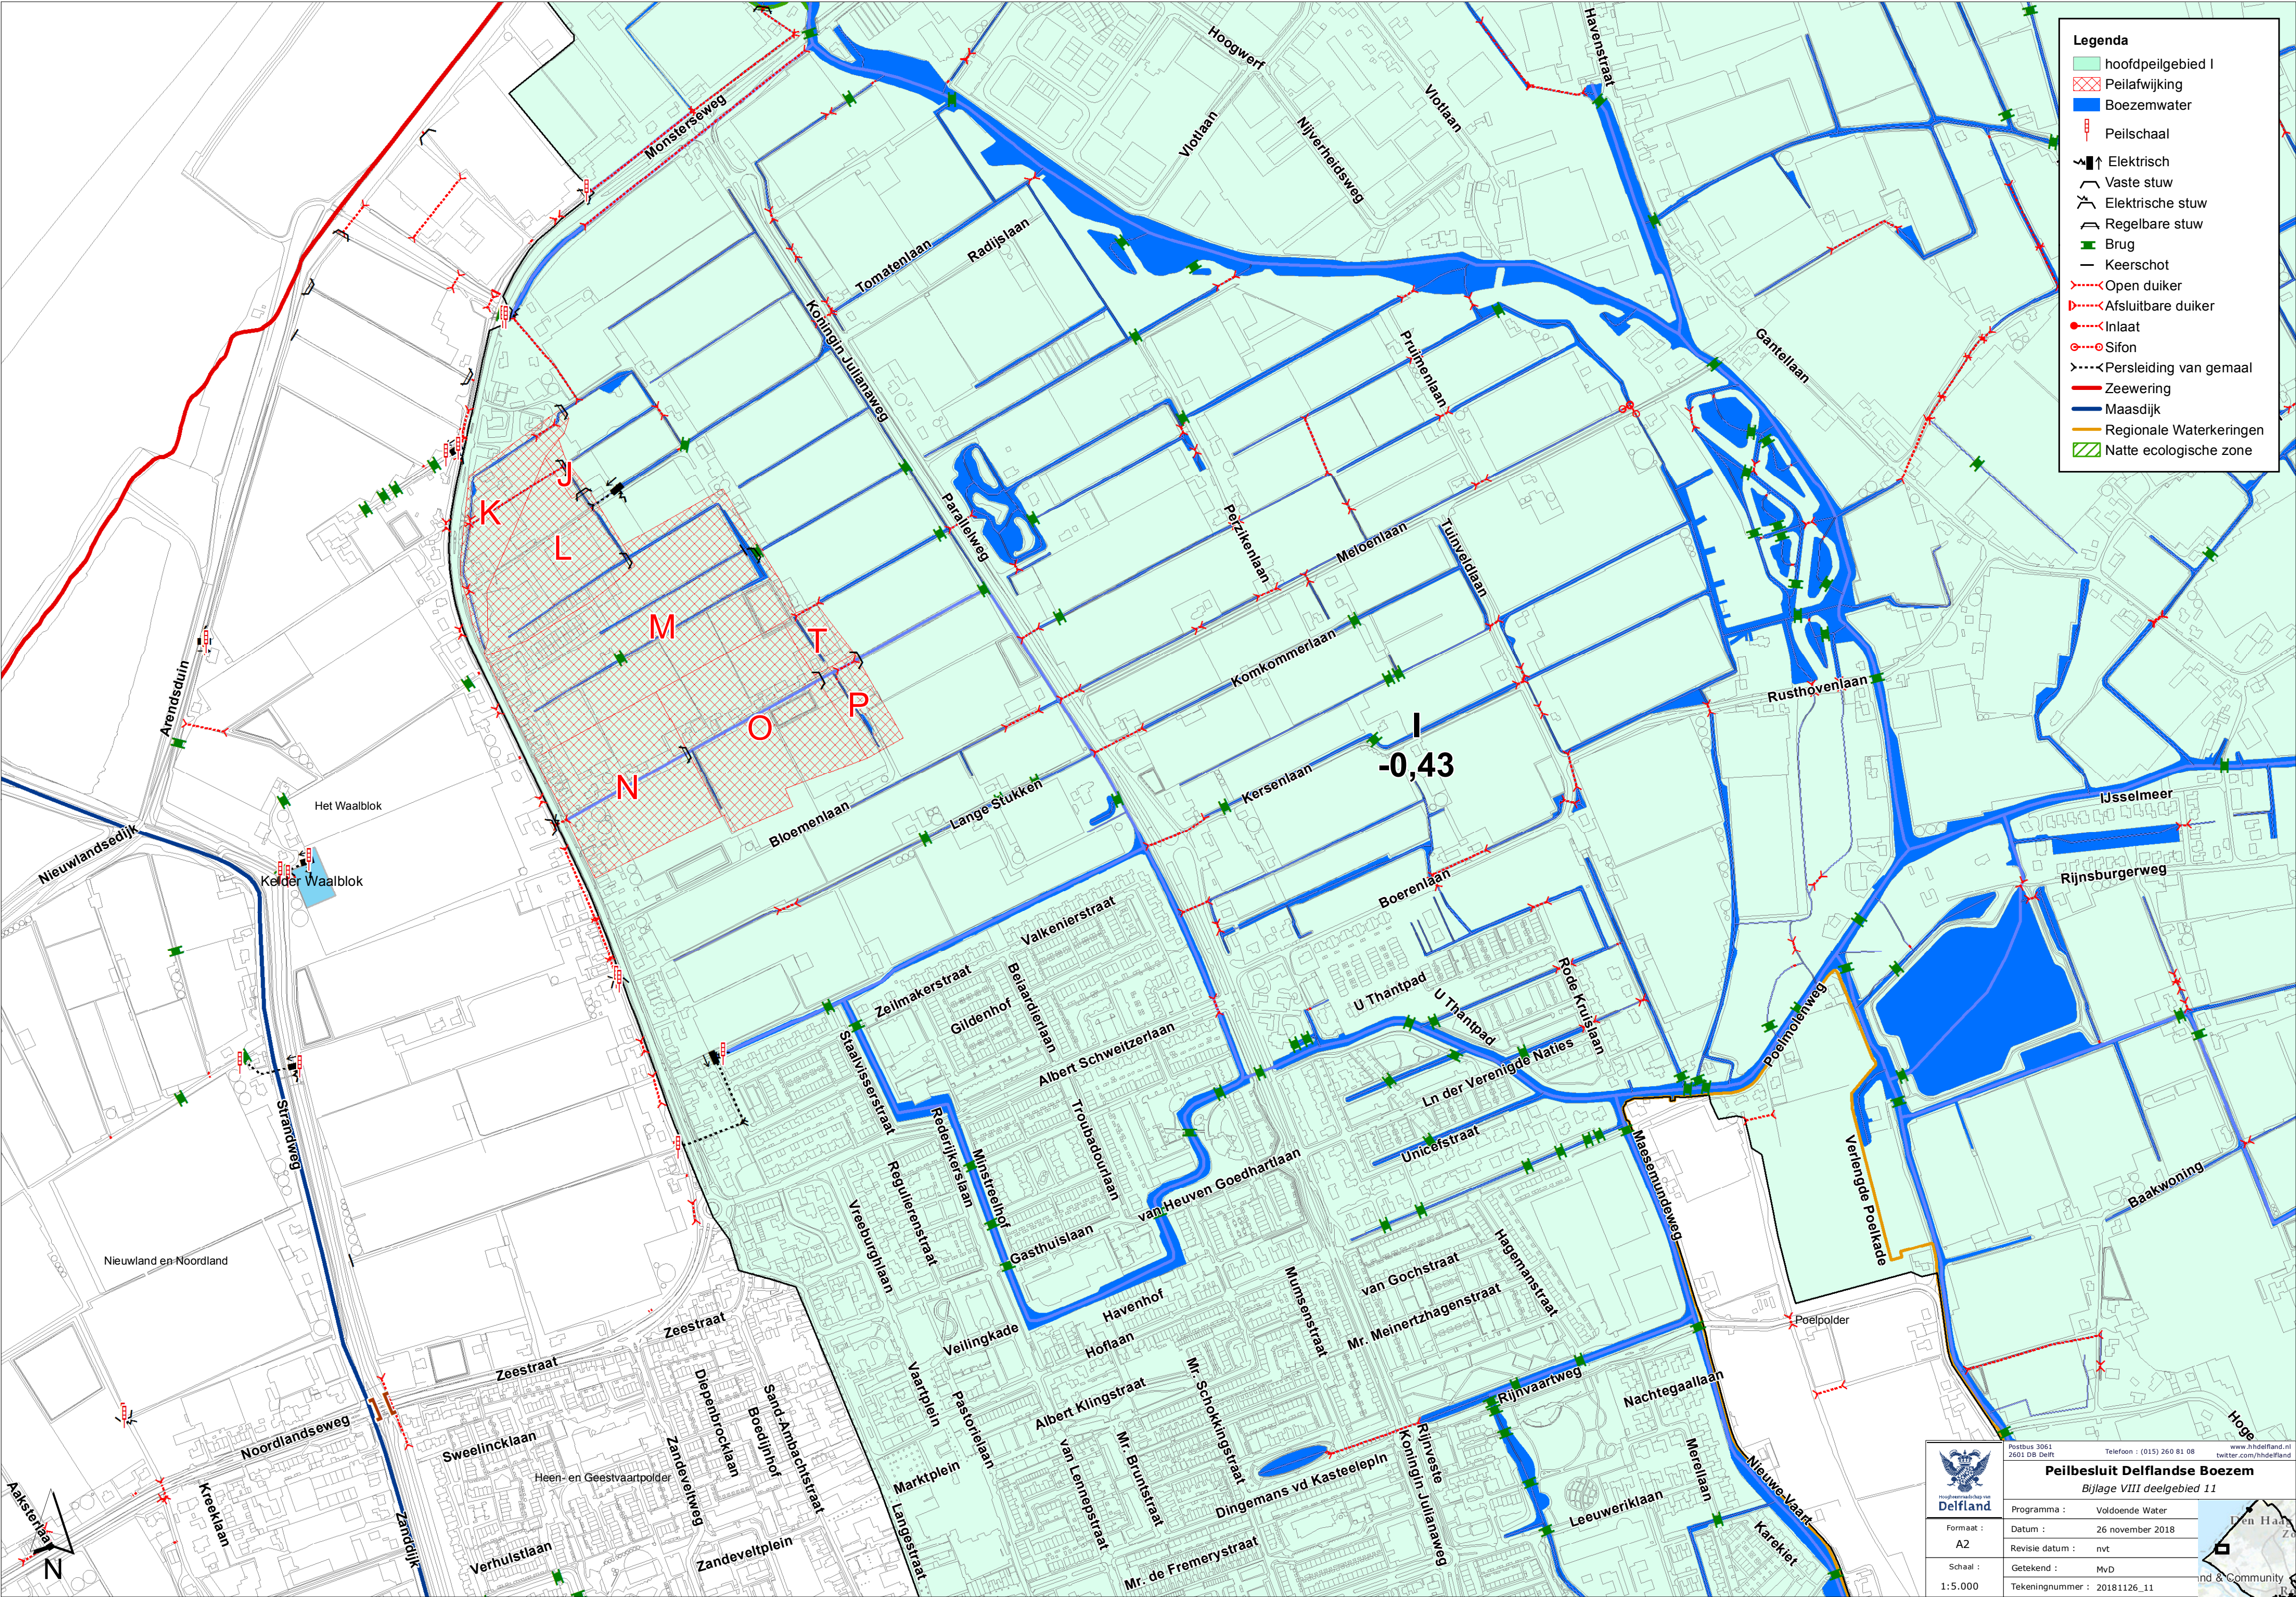

- Legenda**
- hoofdpeilgebied I
 - Peilafwijking
 - Boezemwater
 - Peilschaal
 - Elektrisch
 - Vaste stuw
 - Elektrische stuw
 - Regelbare stuw
 - Brug
 - Keerschot
 - Open duiker
 - Afsluitbare duiker
 - Inlaat
 - Sifon
 - Persleiding van gemaal
 - Zeewering
 - Maasdijk
 - Regionale Waterkeringen
 - Natte ecologische zone



Postbus 3061
2601 DB Delft

Telefoon : (015) 260 81 08
www.hhdelfland.nl
twitter.com/hhdelfland

Peilbesluit Delflandse Boezem
Bijlage VIII deelgebied 11

Programma :	Voldoende Water
Datum :	26 november 2018
Revisie datum :	nvt
Getekend :	MvD
Tekeningnummer :	20181126_11



Den Haag
Delfland
Schiedamschen dijk
Land & Community