
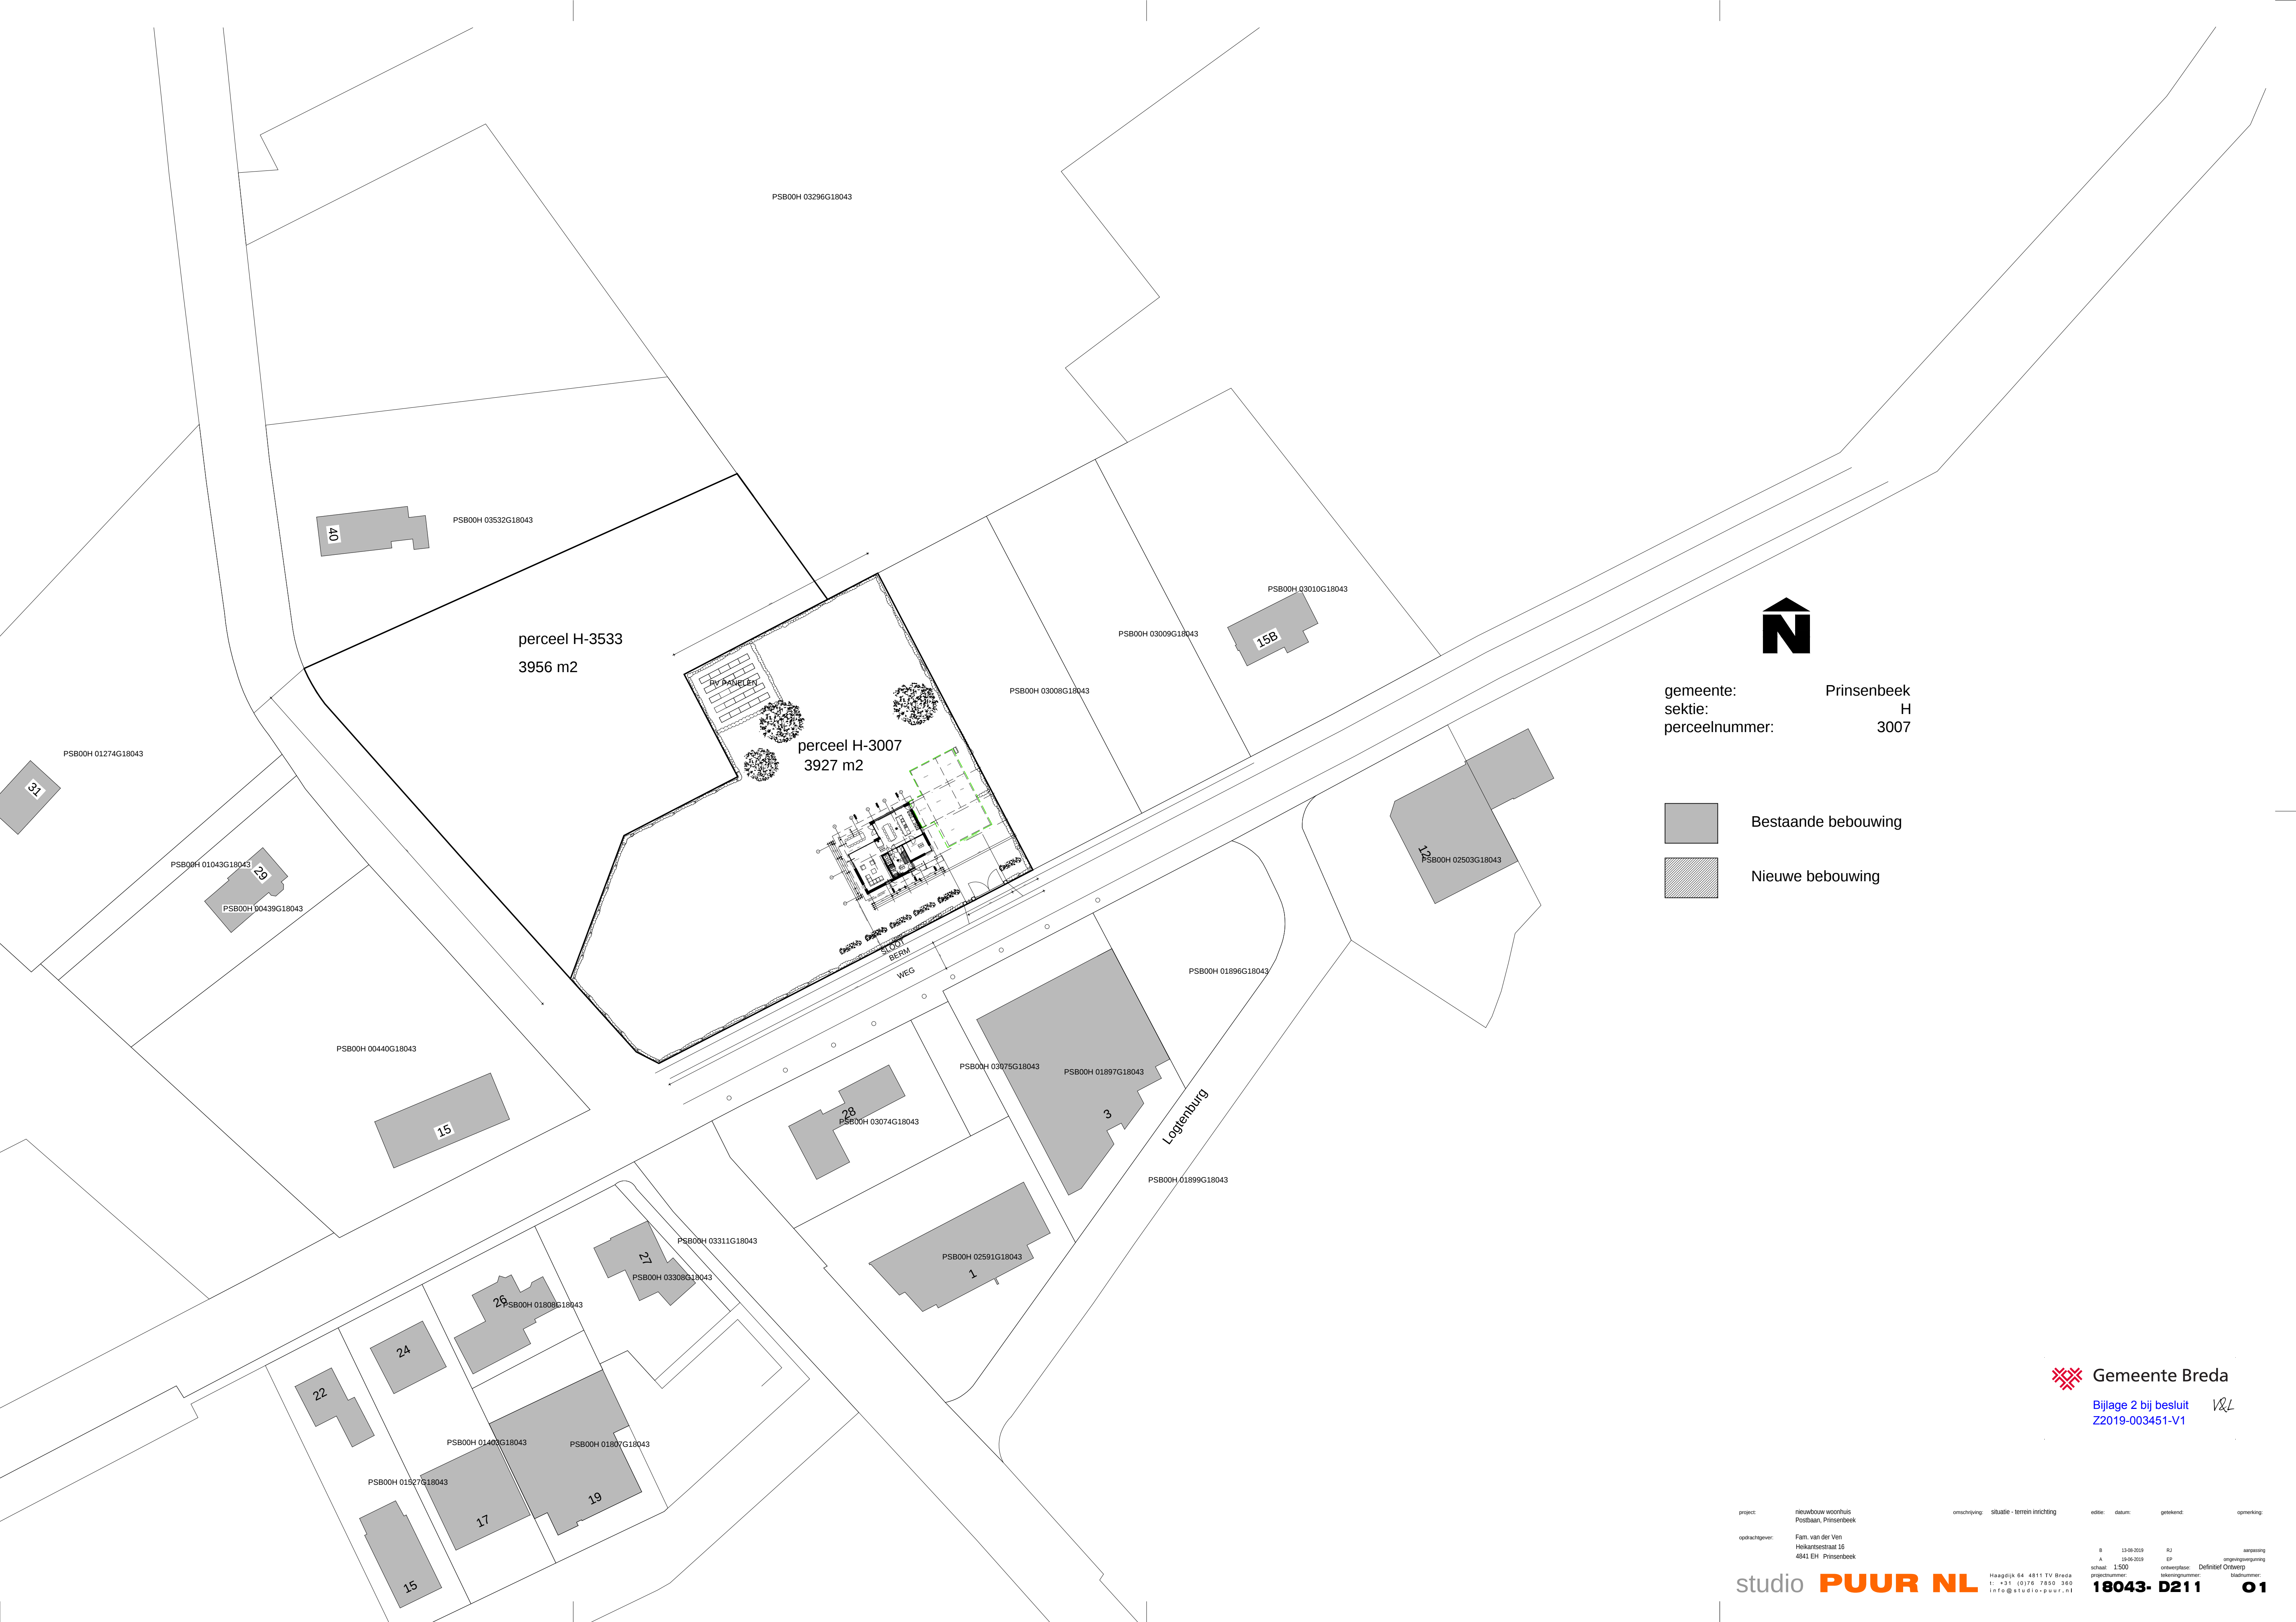


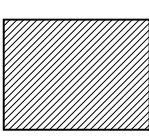

N

gemeente: Prinsenbeek
sektie: H
perceelnummer: 3007

-  Bestaande bebouwing
-  Nieuwe bebouwing