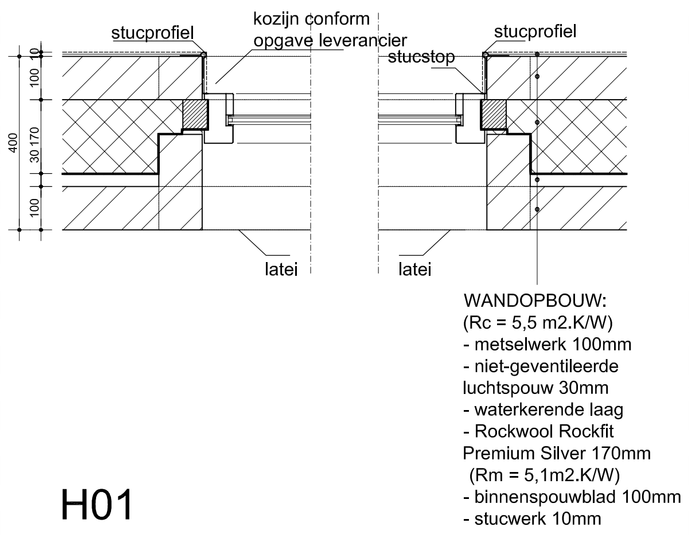

H01

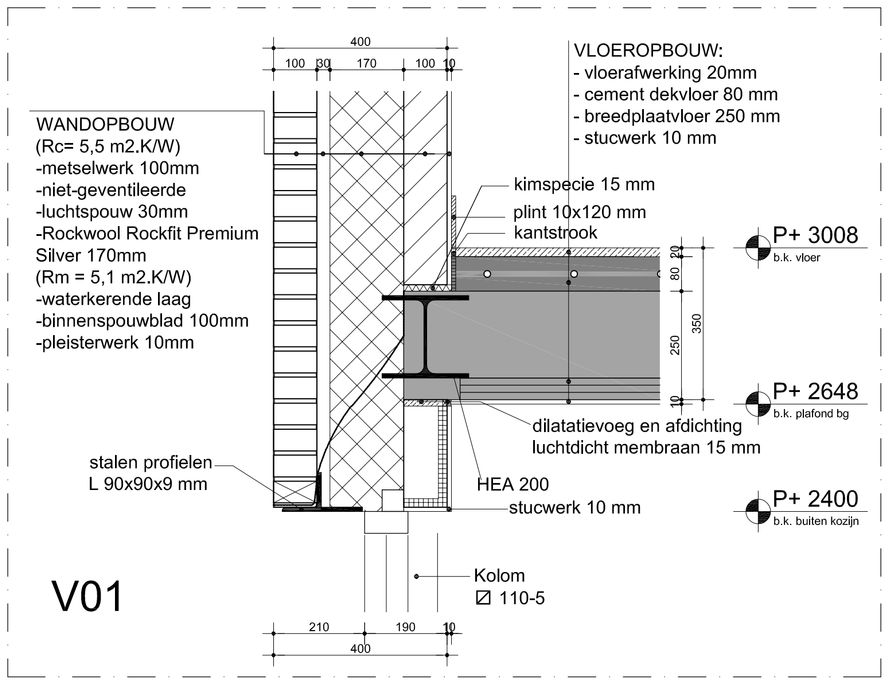

V01

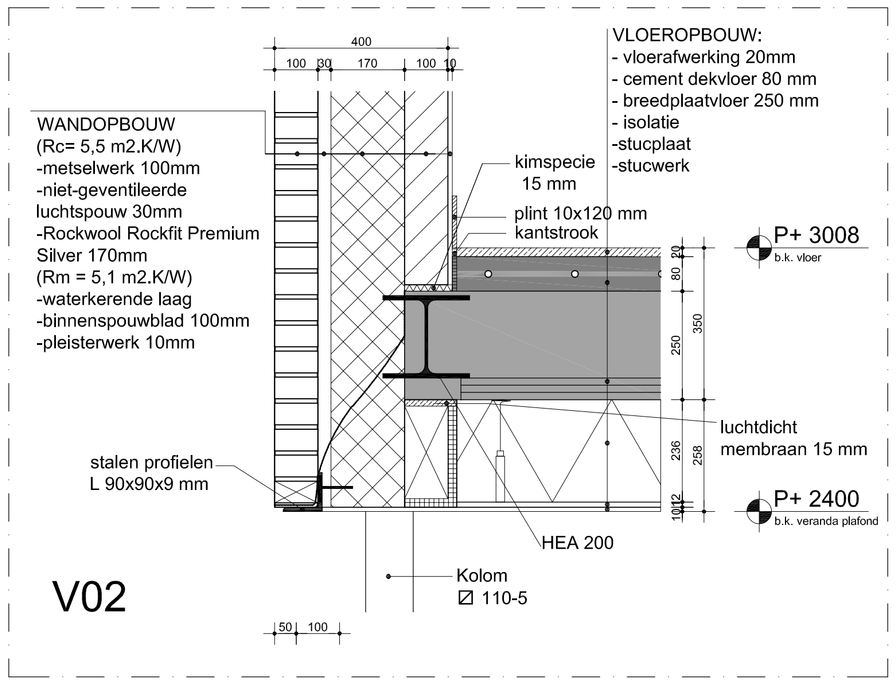

V02

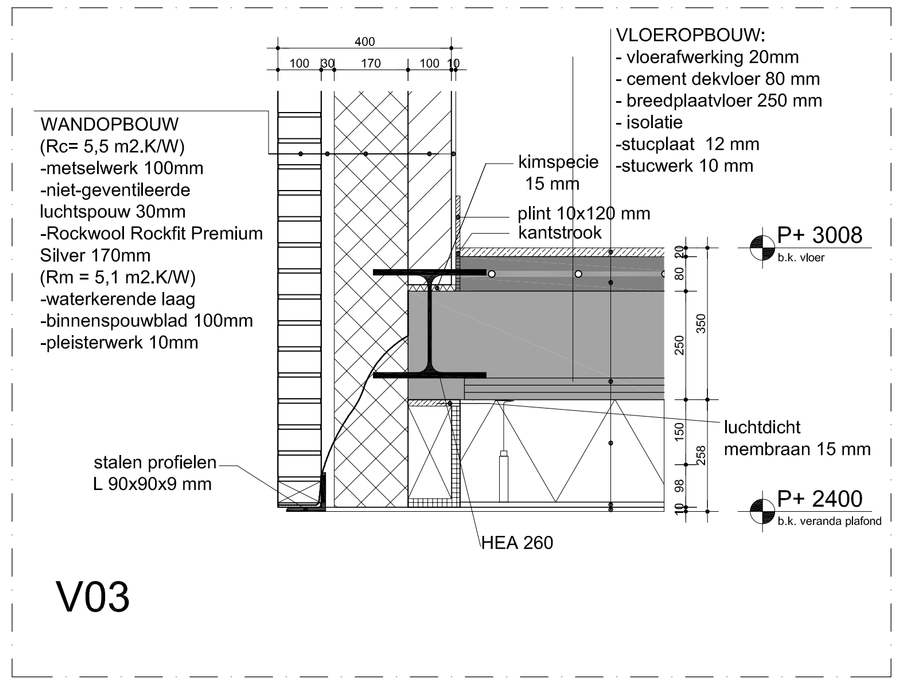

V03

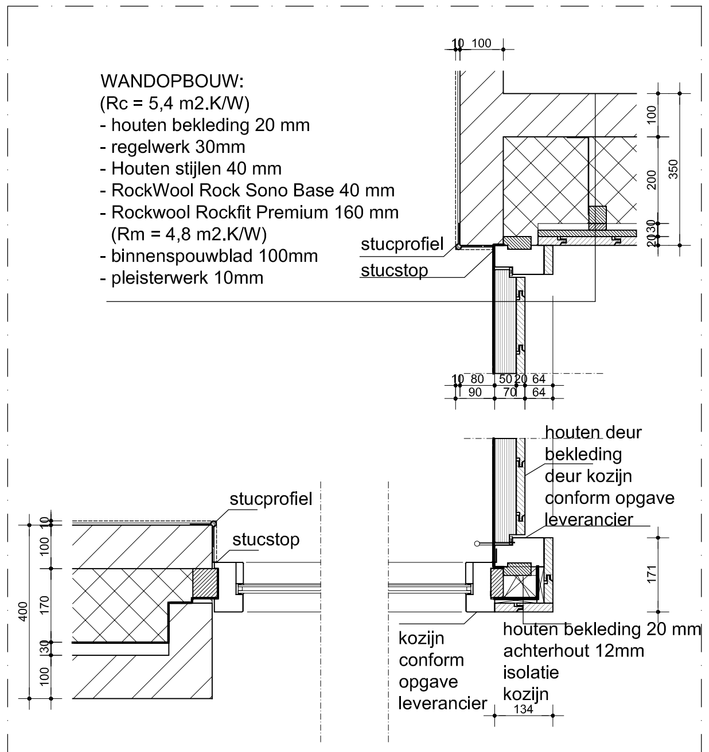

H02

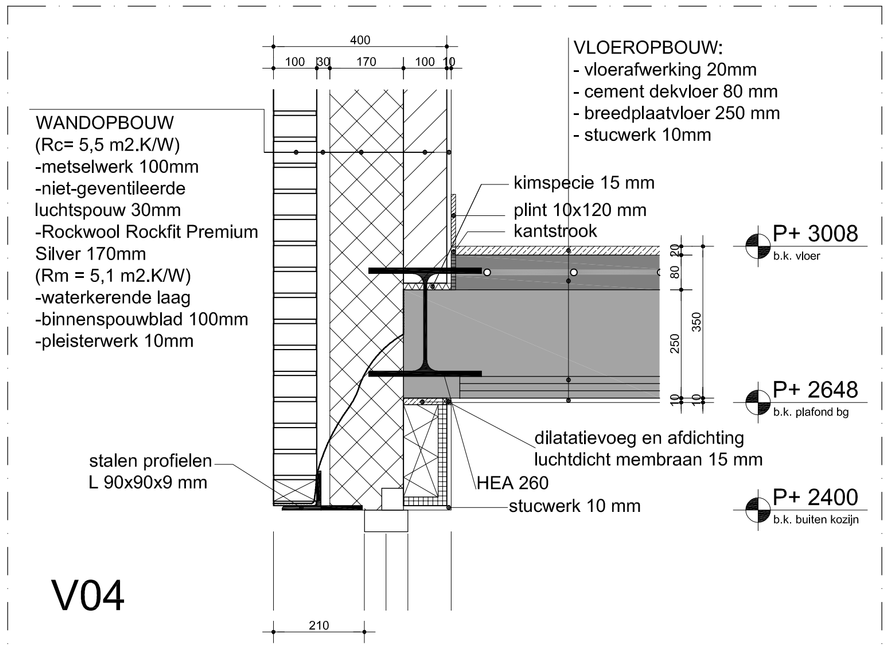

V04

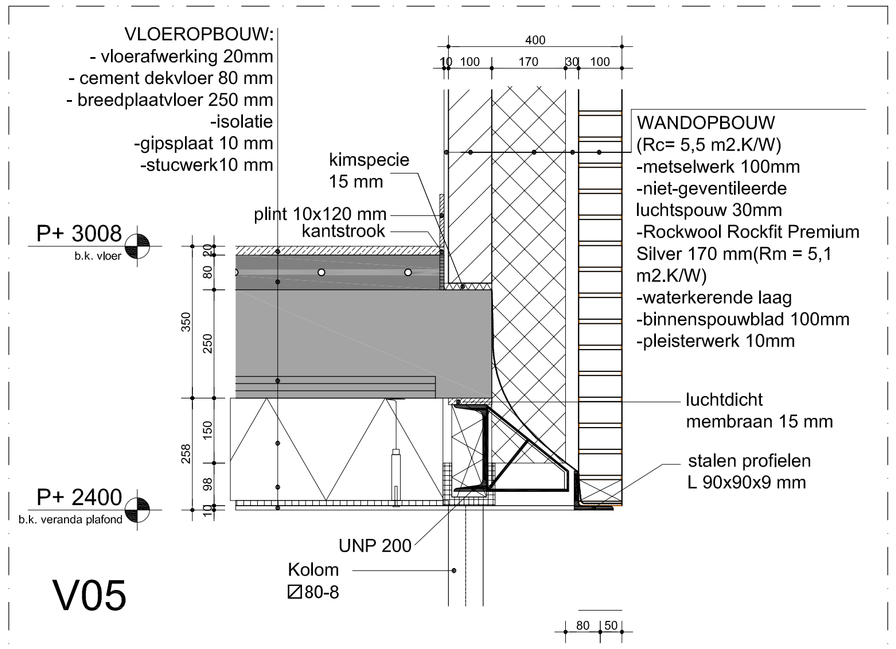

V05

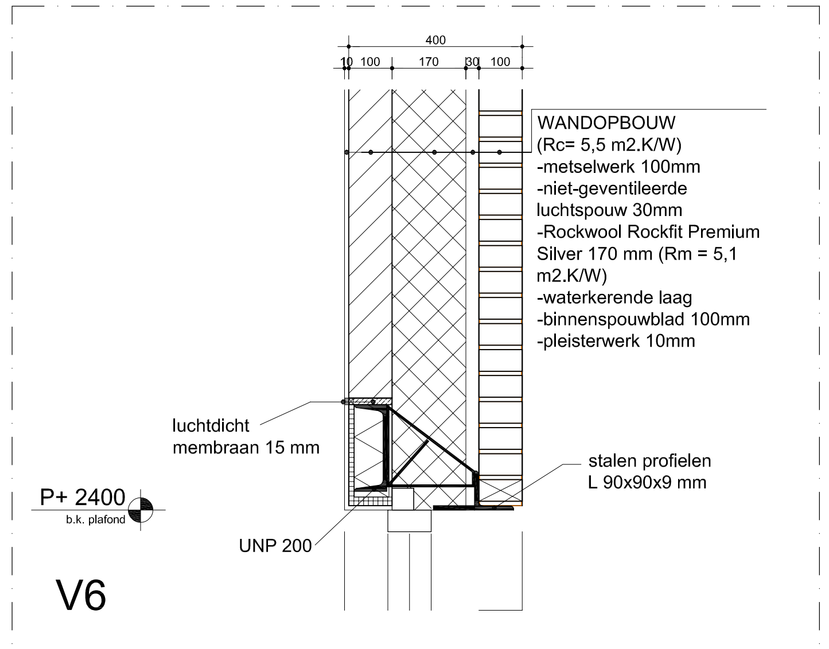

V6

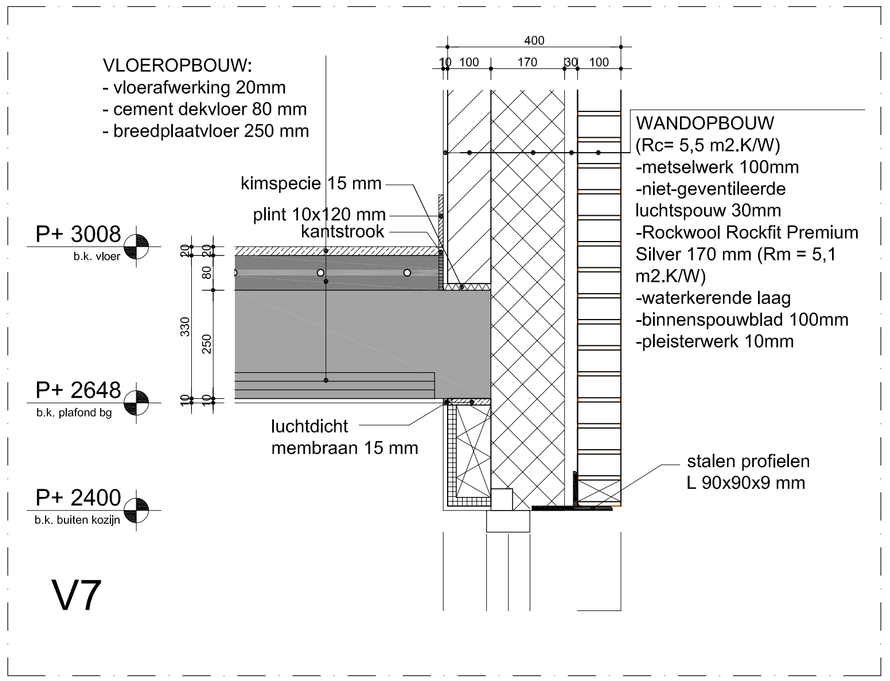

V7

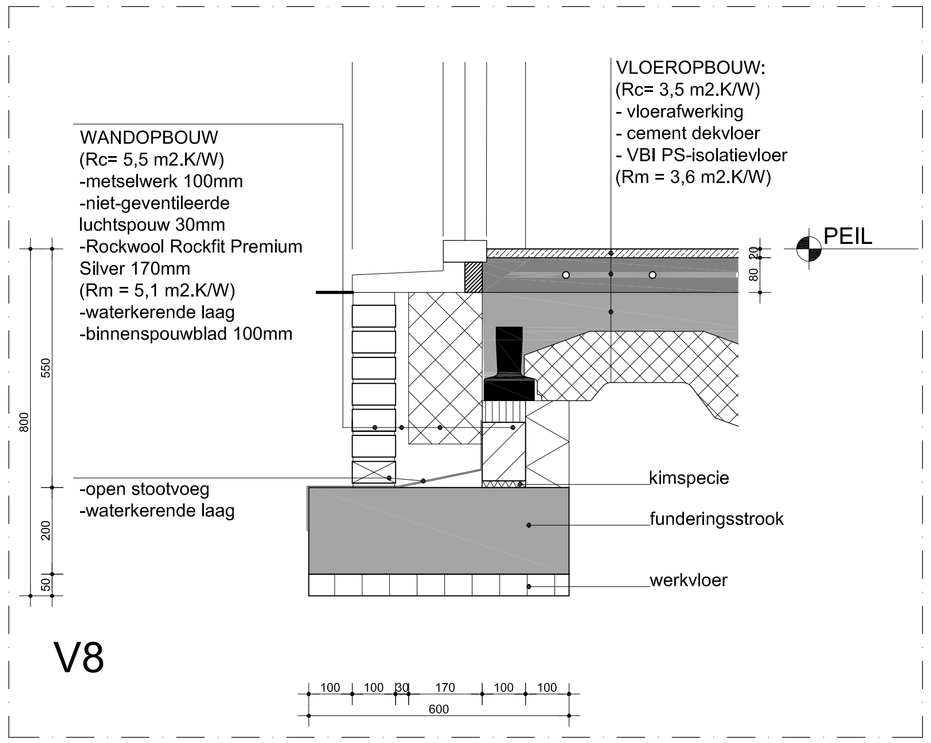

V8

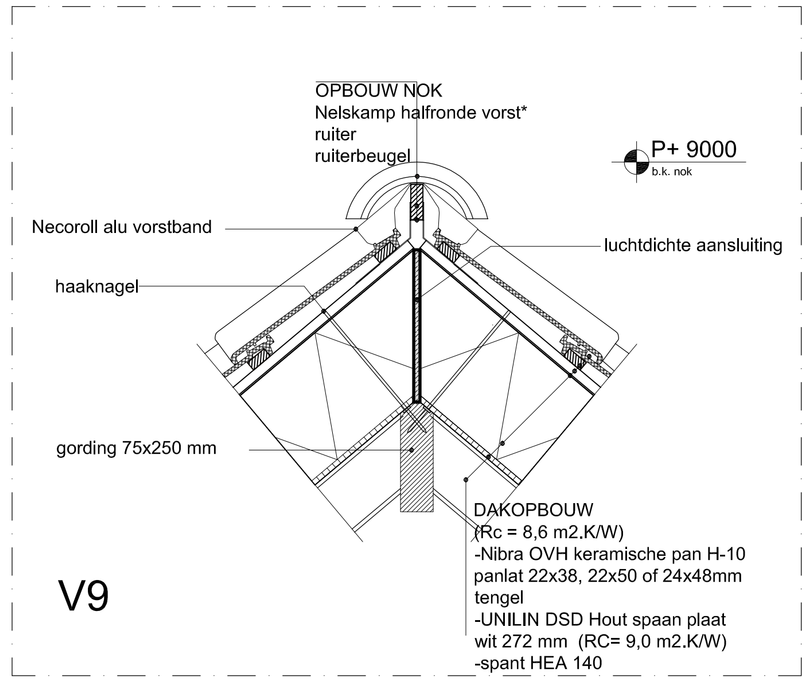

V9

Gemeente Breda

Bijlage 6 bij besluit
Z2019-003451-V1

V&L

project:	nieuwbouw woonhuis Postbaan, Prinsenbeek	omschrijving: details	edition:	datum:	getekend:	opmerking:
opdrachtgever:	Fam. van der Ven Heikantsestraat 16 4841 EH Prinsenbeek		A	19-06-2019	EP	

schaal: 1:10 — projectnummer: 18043- — tekeningnummer: D216 — ontwerpfase: Definitief Ontwerp — omgevingsvergunning — bladnummer: 01

studio PUUR NL
Haagdijk 64 4811 TV Breda
t: +31 (0)76 7850 360
info@studio-puur.nl