
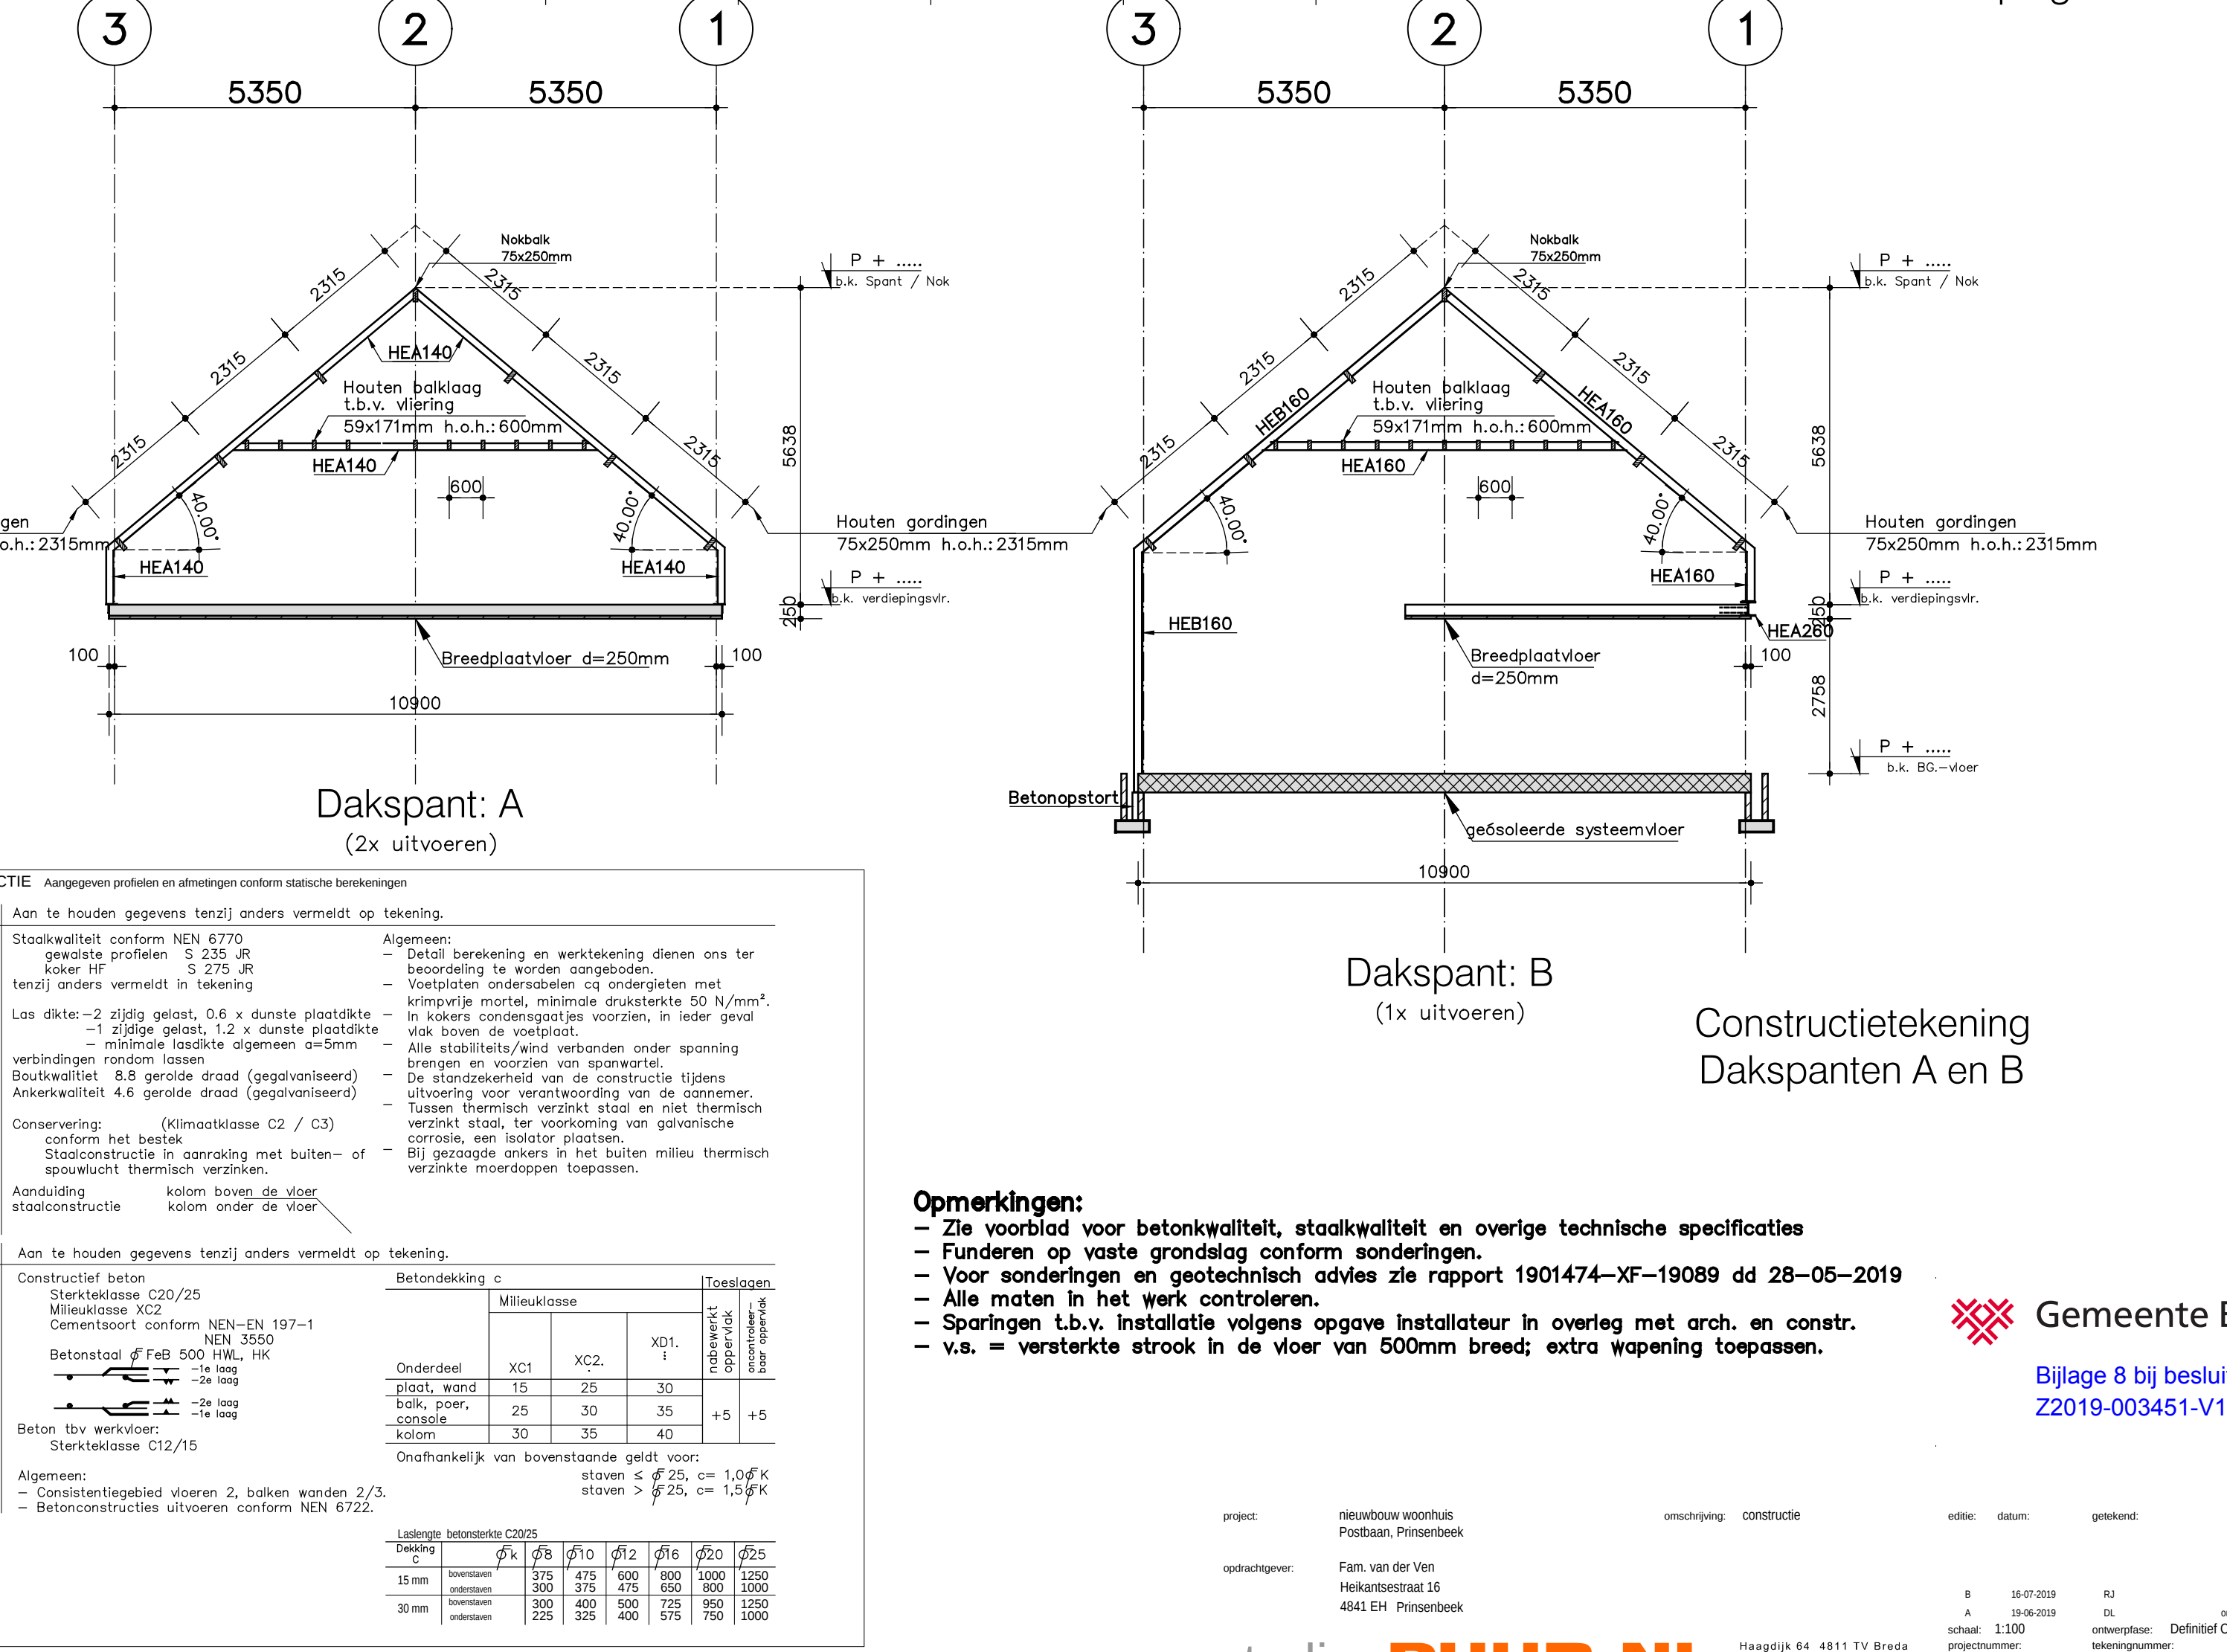


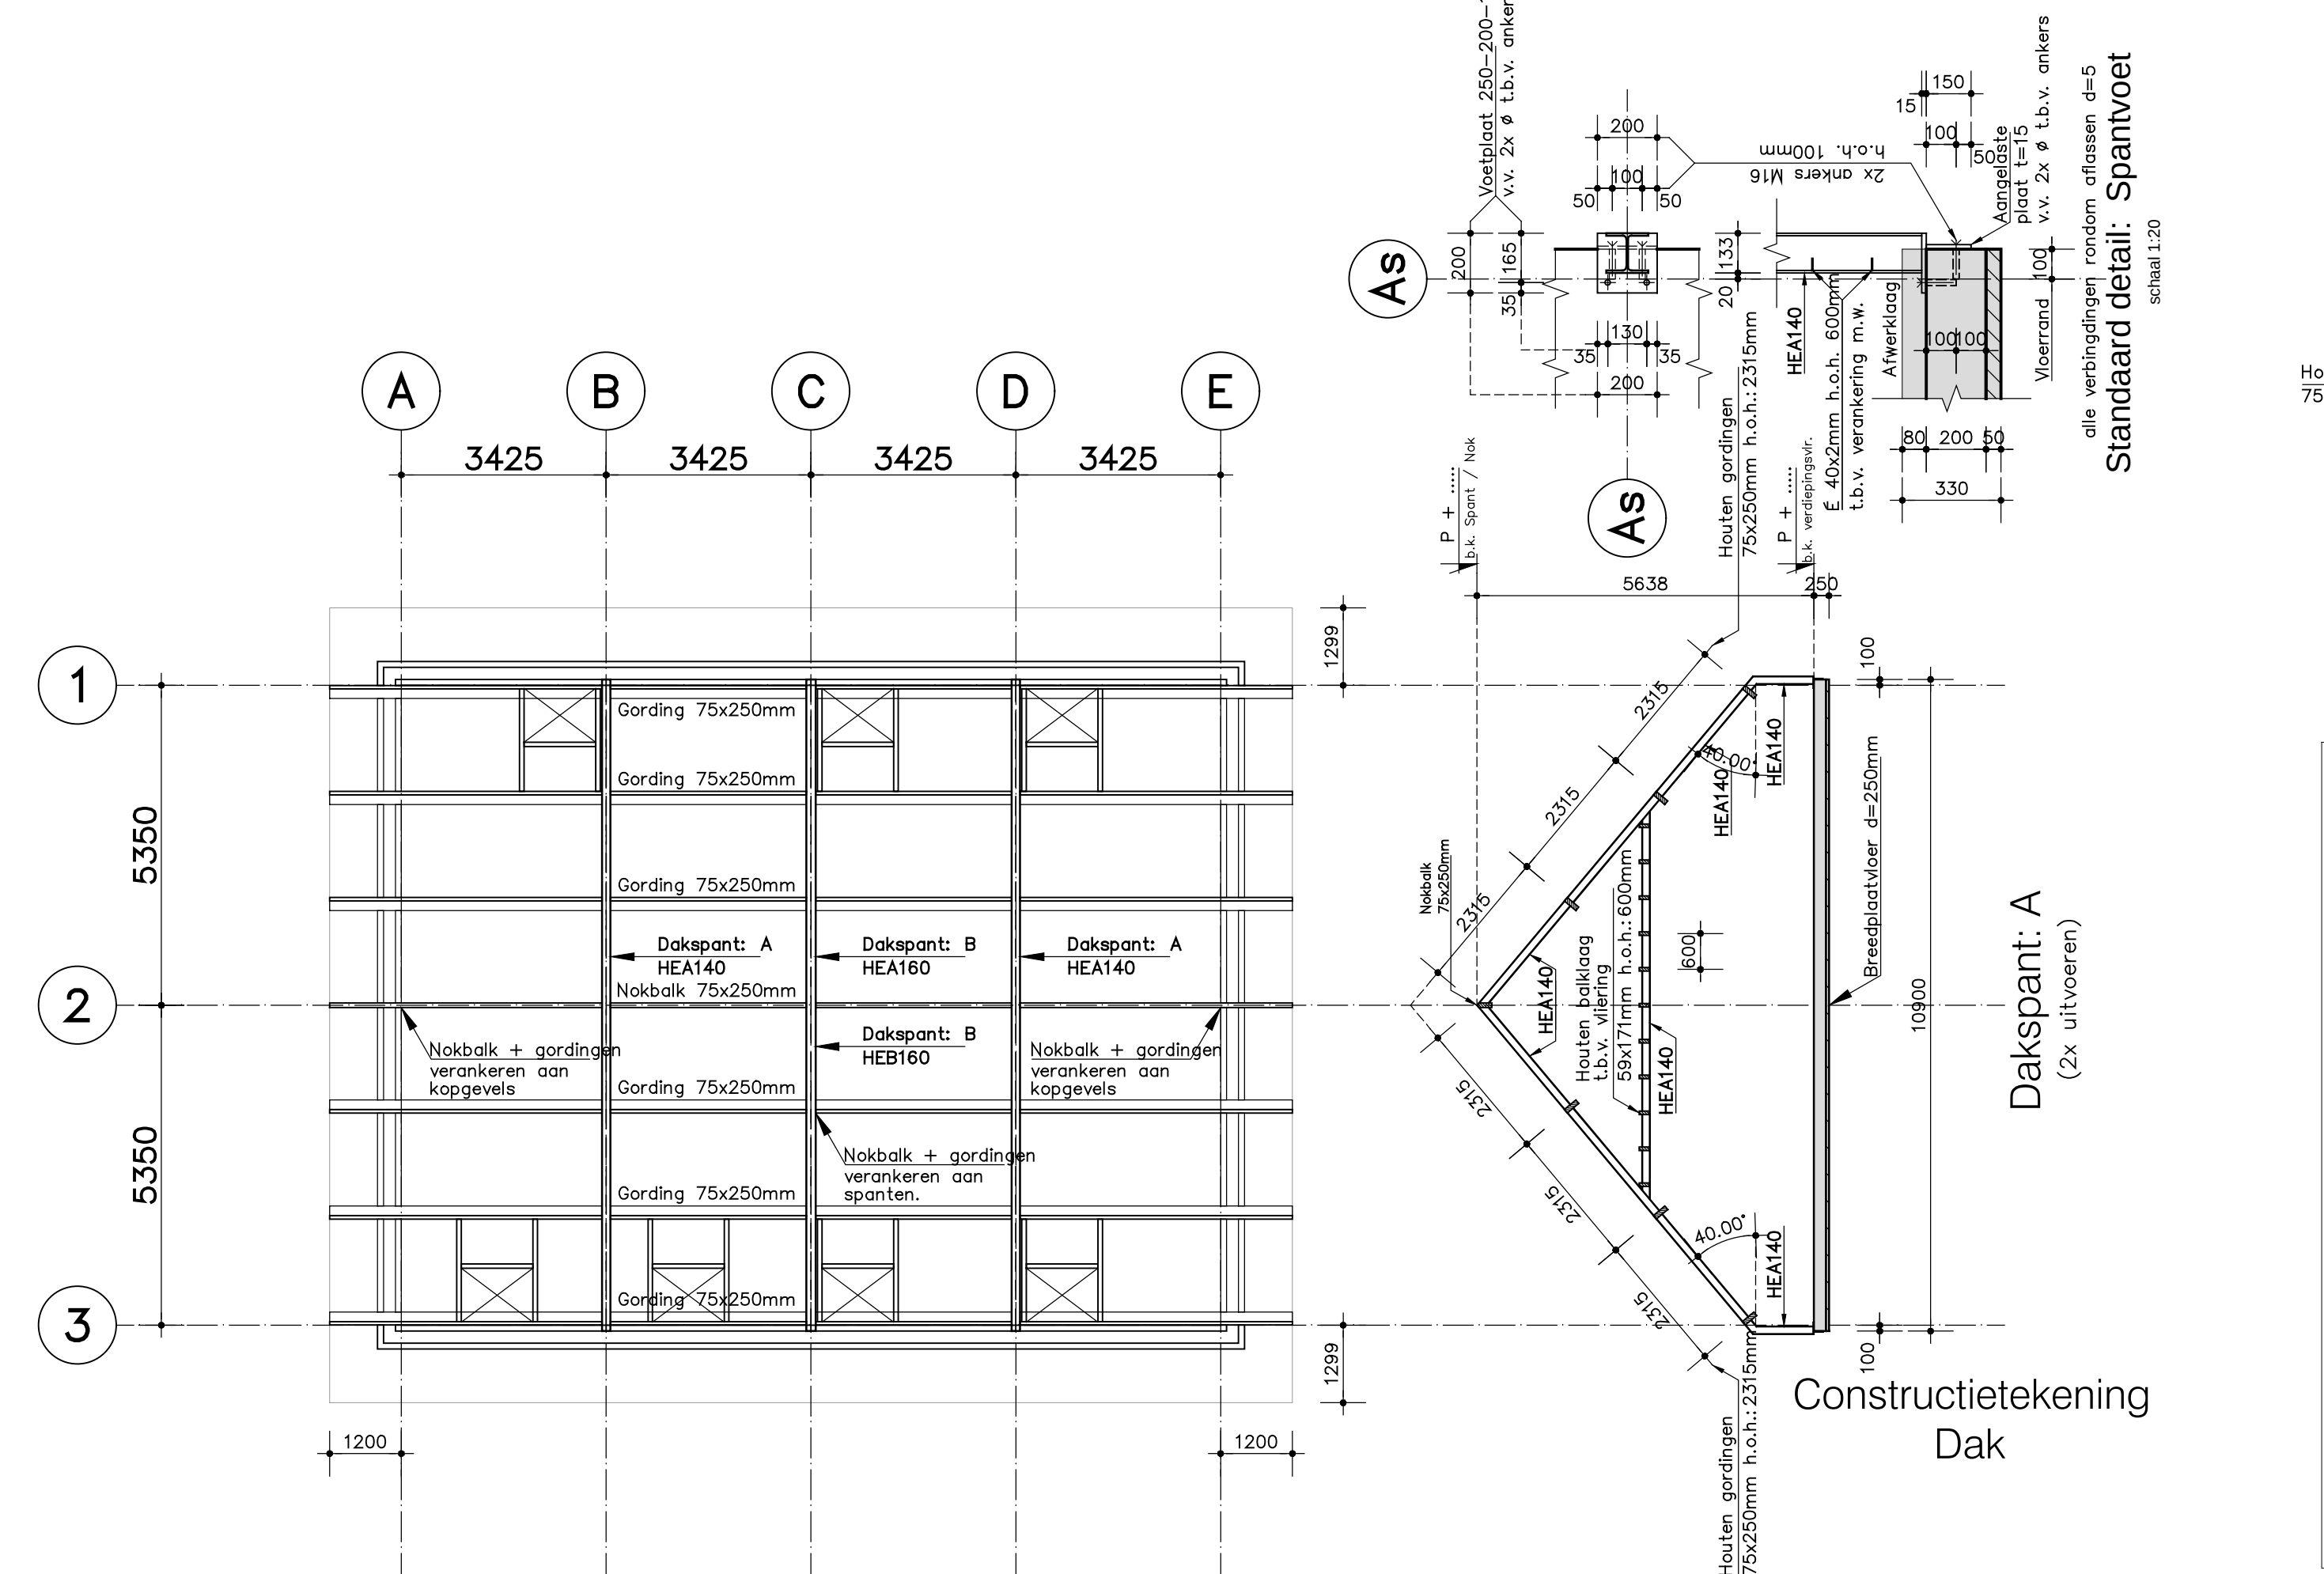

Opmerkingen:

- Zie voorblad voor betonkwaliteit, staalkwaliteit en overige technische specificaties
- Fundaties op vaste grondslag conform sonderingen.
- Voor sonderingen en geotechnisch advies zie rapport 1901474-XF-19089 dd 28-05-2019
- Alle maten in het werk controleren.
- Sparringen t.b.v. installatie volgens opgave installateur in overleg met arch. en constr.
- v.s. = versterkte strook in de vloer van 500mm breed; extra wapening toepassen.