
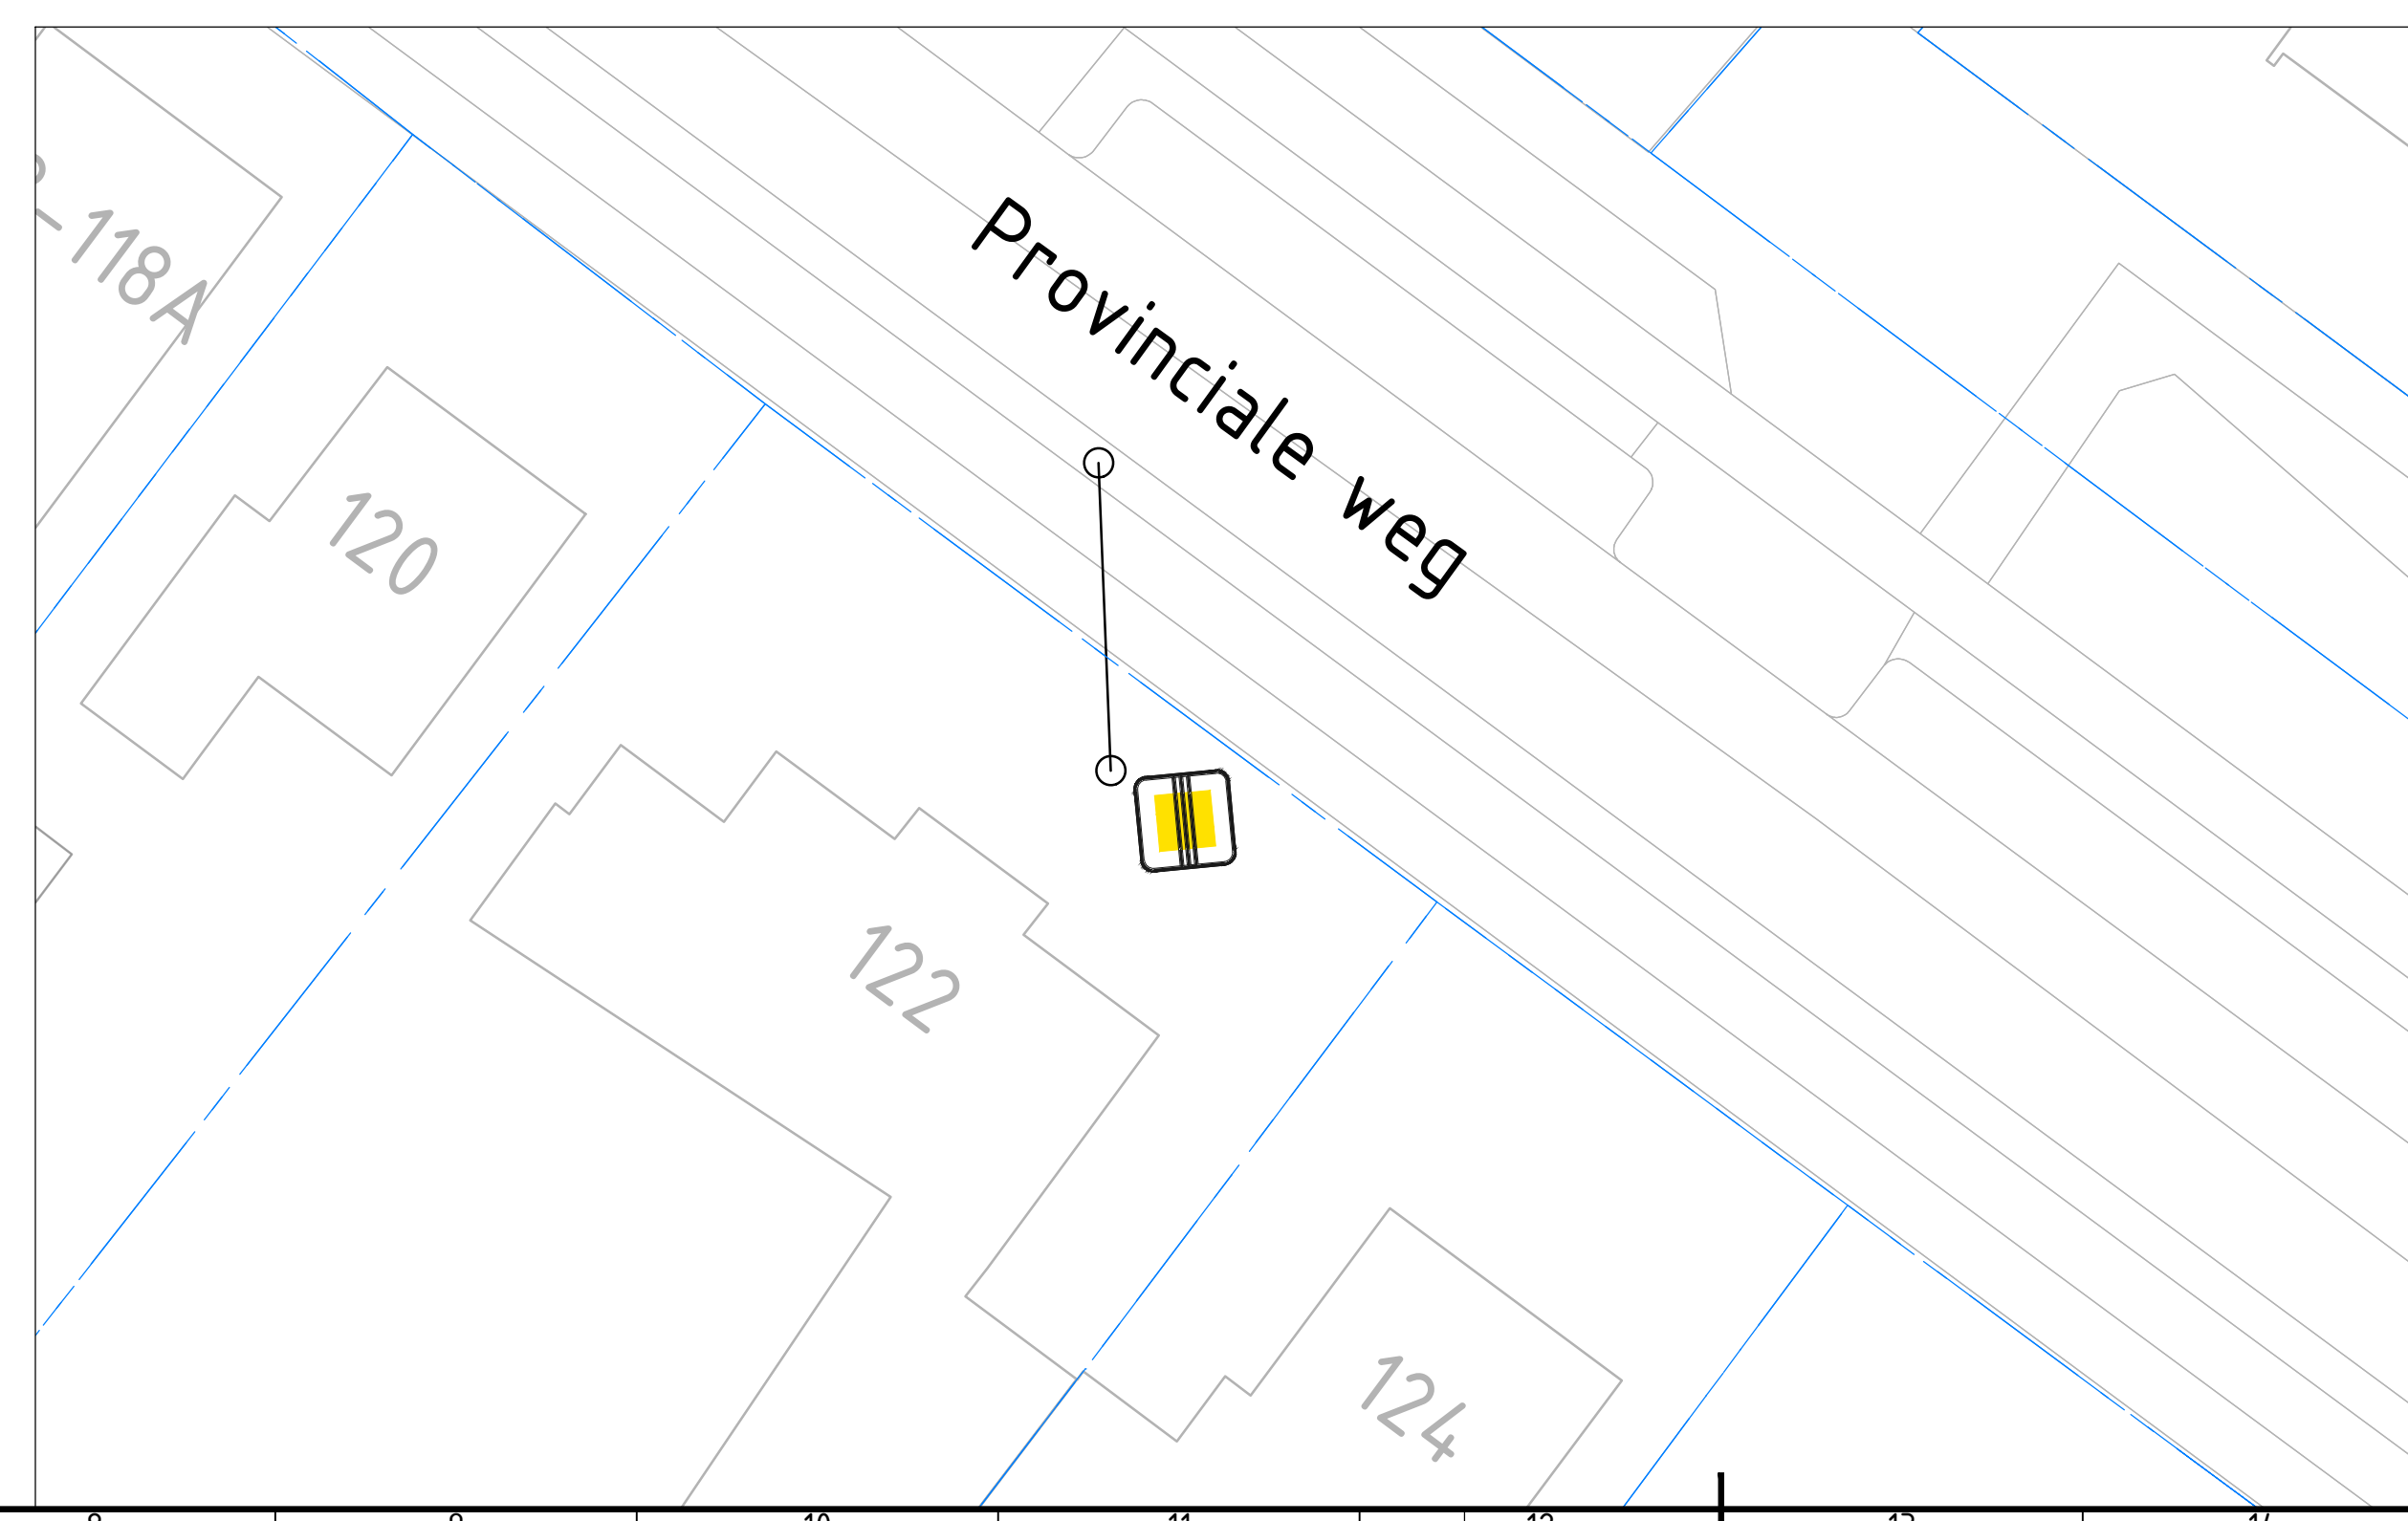
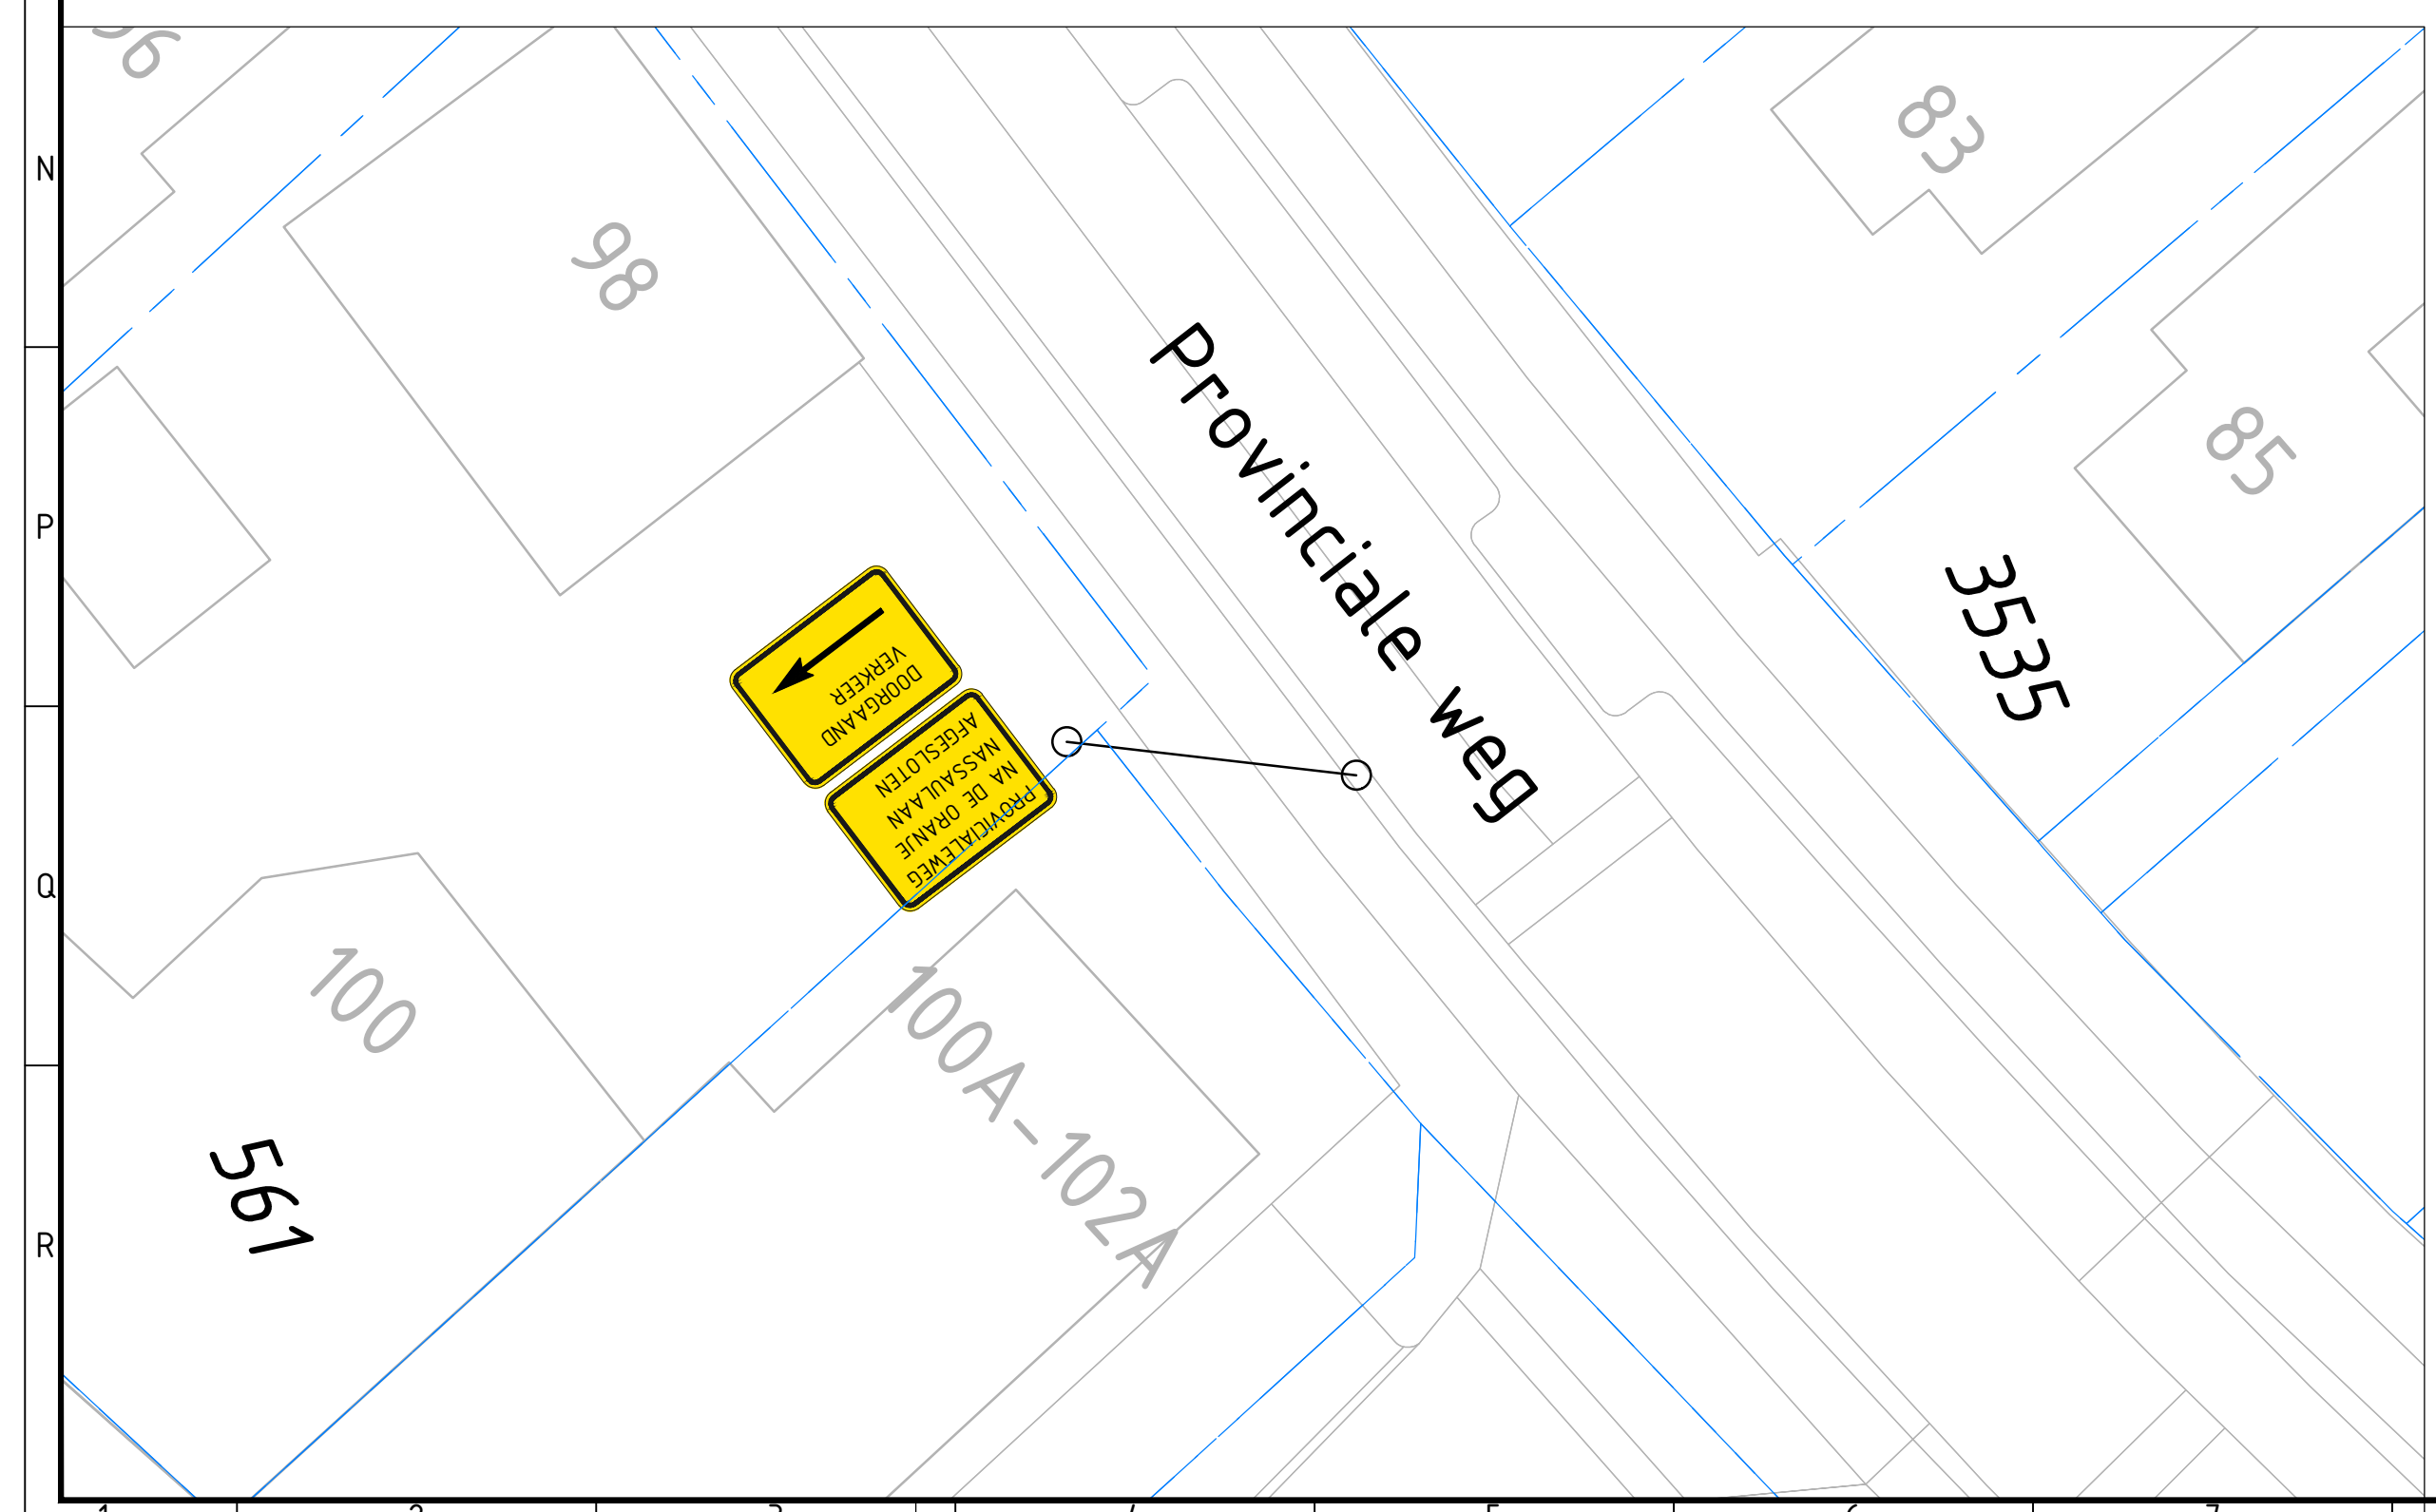


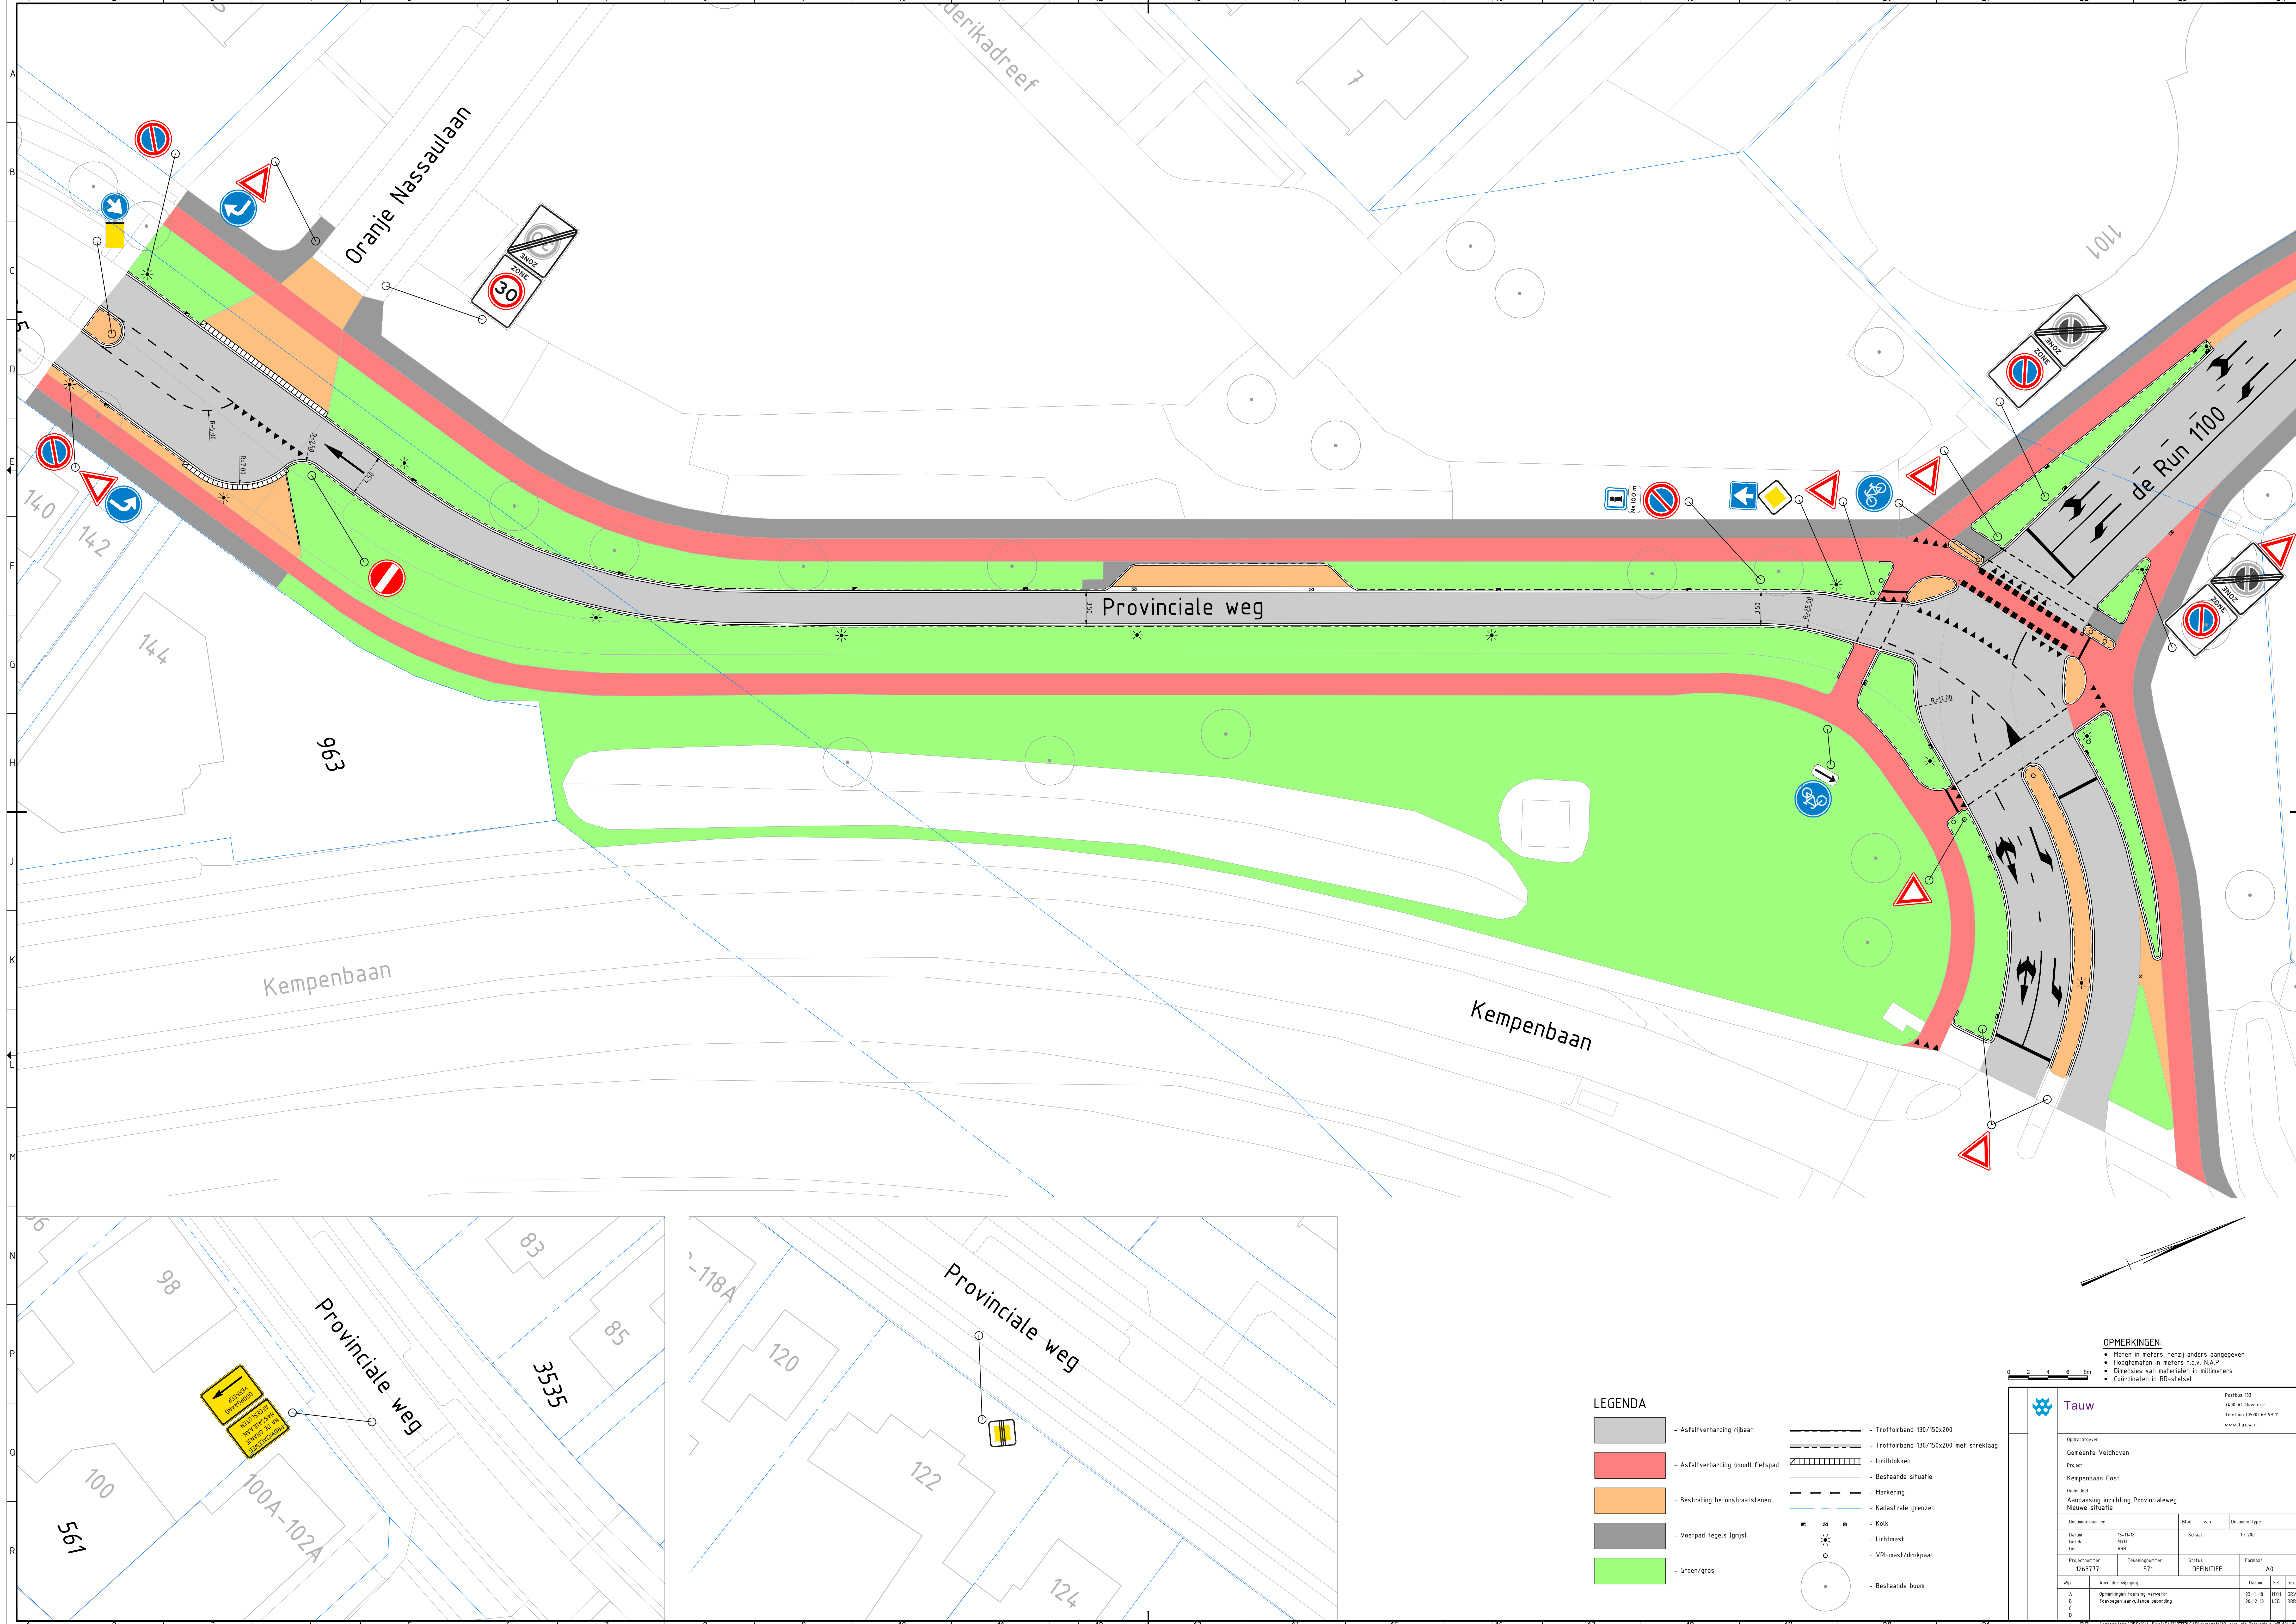

LEGENDA

- Asfaltverharding rijbaan
- Asfaltverharding (rood) fietspad
- Bestrating betonstraatstenen
- Voetpad tegels (grijs)
- Groen/gras
- Trottoirband 130/150x200
- Trottoirband 130/150x200 met strekbaan
- Inritblokken
- Bestaande situatie
- Markering
- Kadastrale grenzen
- Kolik
- Lichtmast
- VRI-mast/drukpaal
- Bestaande boom

OPMERKINGEN:

- Maten in meters, tenzij anders aangegeven
- Hoogtematen in meters t.o.v. N.A.P.
- Dimensies van materialen in millimeters
- Coördinaten in RD-stelsel

Tauw

Postbus 133
7400 AC Deventer
Telefoon (0520) 49 99 11
www.tauw.nl

Opdrachtgever:
Gemeente Veldhoven
Project:
Kempenbaan Oost
Aanpassing inrichting Provincialeweg
Nieuwe situatie

Documentnummer	Blad	van	Documenttype
1263777	571		DEFINITIEF

Misc.	Aard der wijziging	Datum	Gepl.	Gepl.
A	Opmerkingen toelichting verspreiden	23-11-18	PRV	GRV
B	Tweevoudig aanpakken bestaande	23-11-18	GRV	GRV
C				
D				