


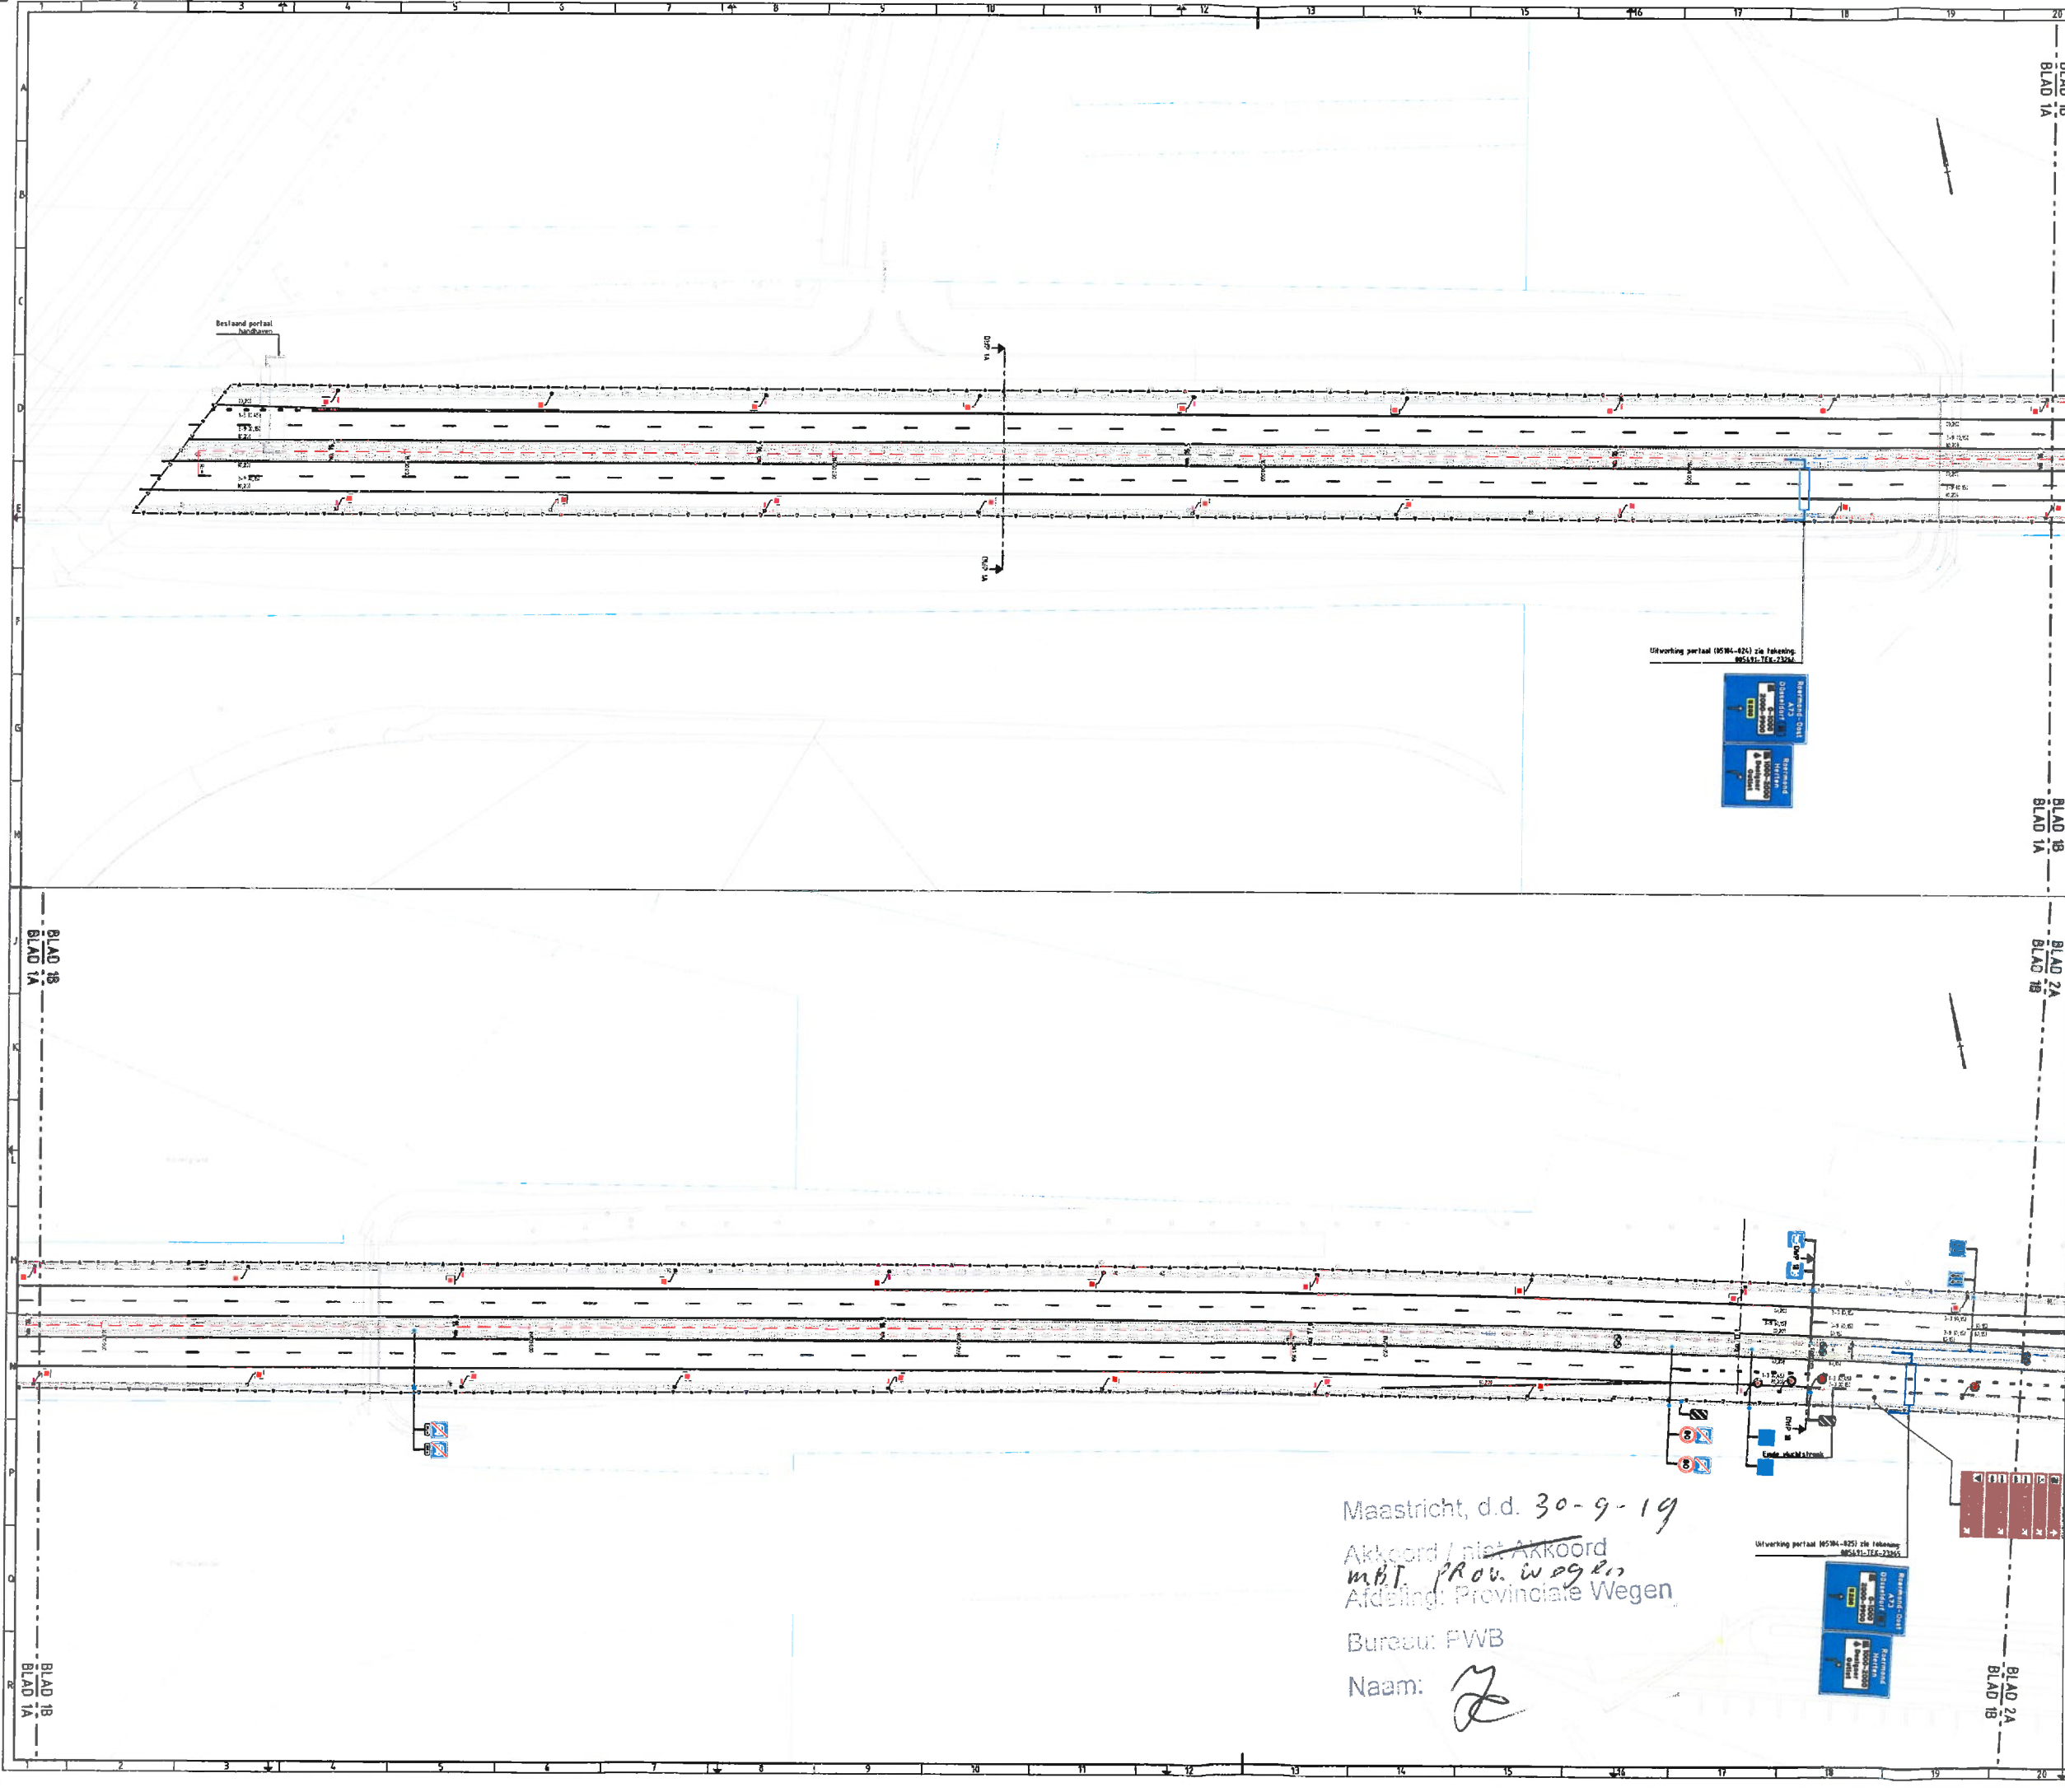

LEGENDA BEBODING, BEBAKENING EN MARKERING	
ALGEMEEN	
Blad 1A	Blad 1B

ALGEMEEN


Definitief	

GO!

Definitief

Werkend Hardt

N280 - Roermond

provincie limburg

N280 - Roermond

Situatietekening

Bebodding, bebakening en markering

Uitvoeringsontwerp

Werkend Hardt

Tekening

Projectnummer

005491-TEK-23888

Scale

1:500

Formaat

A3 (841x1189mm)

Blad

1

Tekening

005491-TEK-23888

Blad

1

Maastricht, d.d. 30-9-19

Akkoord / niet Akkoord

mbt. Prov. Wegen

Afdeling: Provinciale Wegen

Bureau: FWB

Naam: