


Haagweg 16

Haagweg 5

zeef-
boot

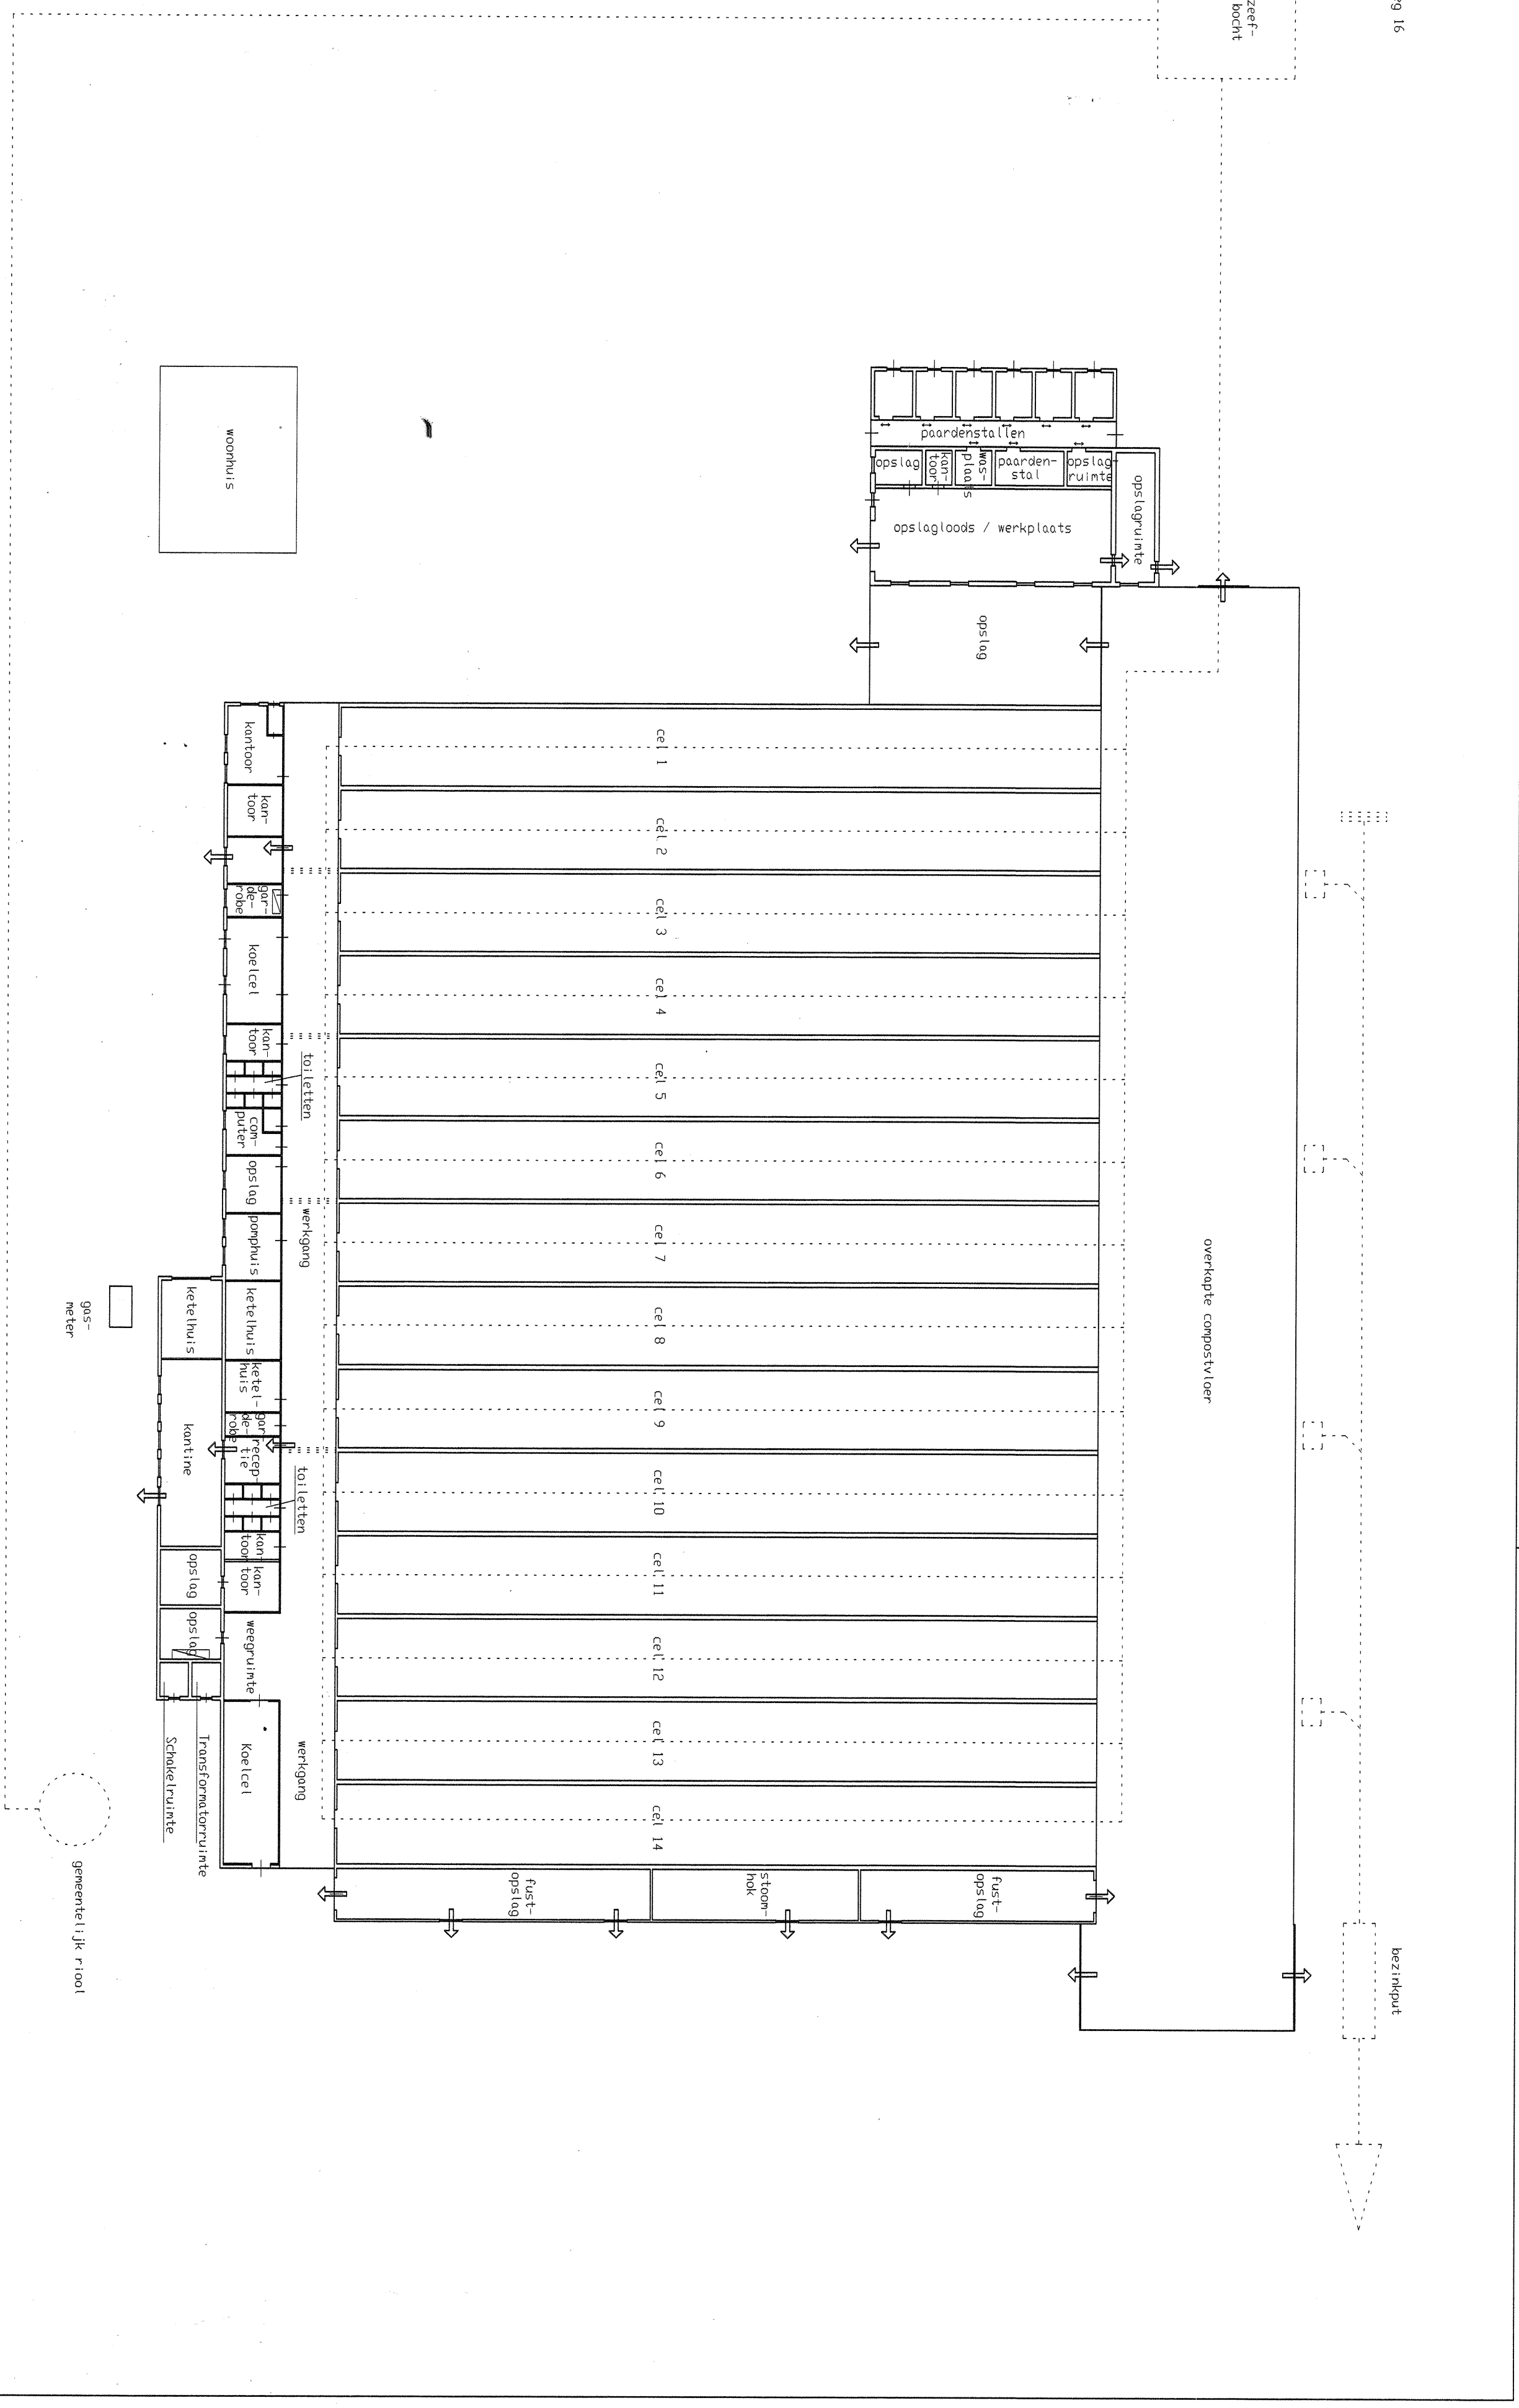

Anden-Tech Eindhovenstraat 14 5611 JZ Eindhoven Tel. 06-5404721 Fax. 07-4857227		Opdrachtgever: Landas Projecten Project: Geleidend: ONK Geaccordeerd: Datum: 12.12.2008 Tusschen (keuze)	Schaal: Mat.: Gewicht:
Haagweg 7			

Alle rechten voorbehouden. Niets van dit ontwerp, CA, tekening en/of verspreidingsplan mag worden gereproduceerd, verspreid of openbaar gemaakt, in welke vorm of op welke wijze, hetzij elektronisch, mechanisch, door afbakening, of op andere wijze, zonder voorafgaande schriftelijke toestemming van de afzender.