


Houten gebouw van
de hondencub

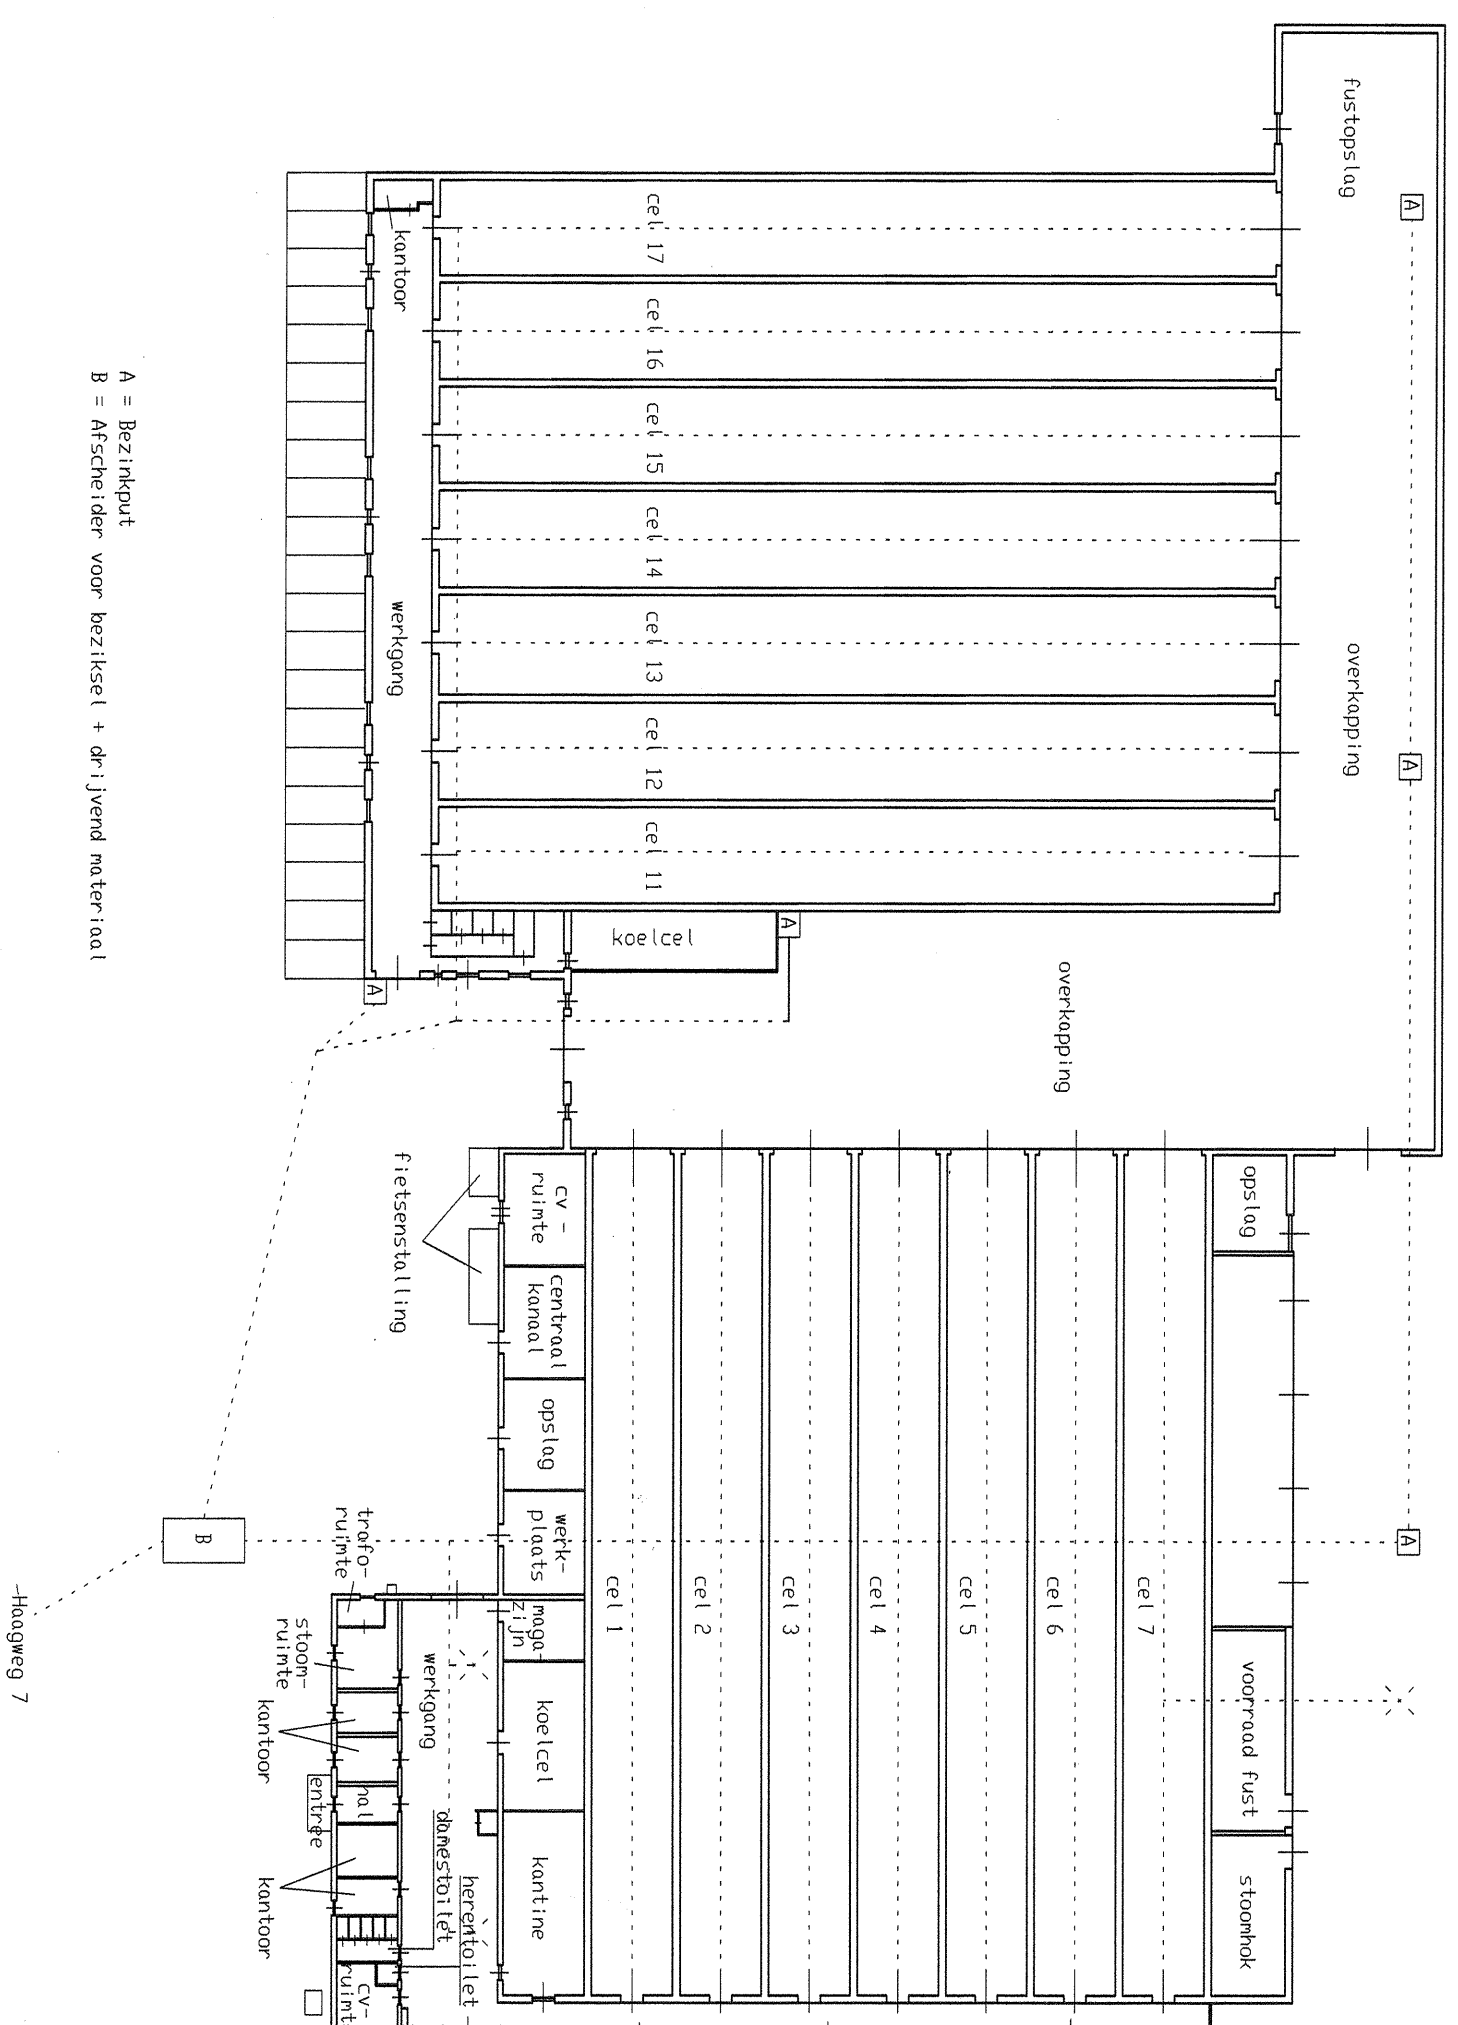

