


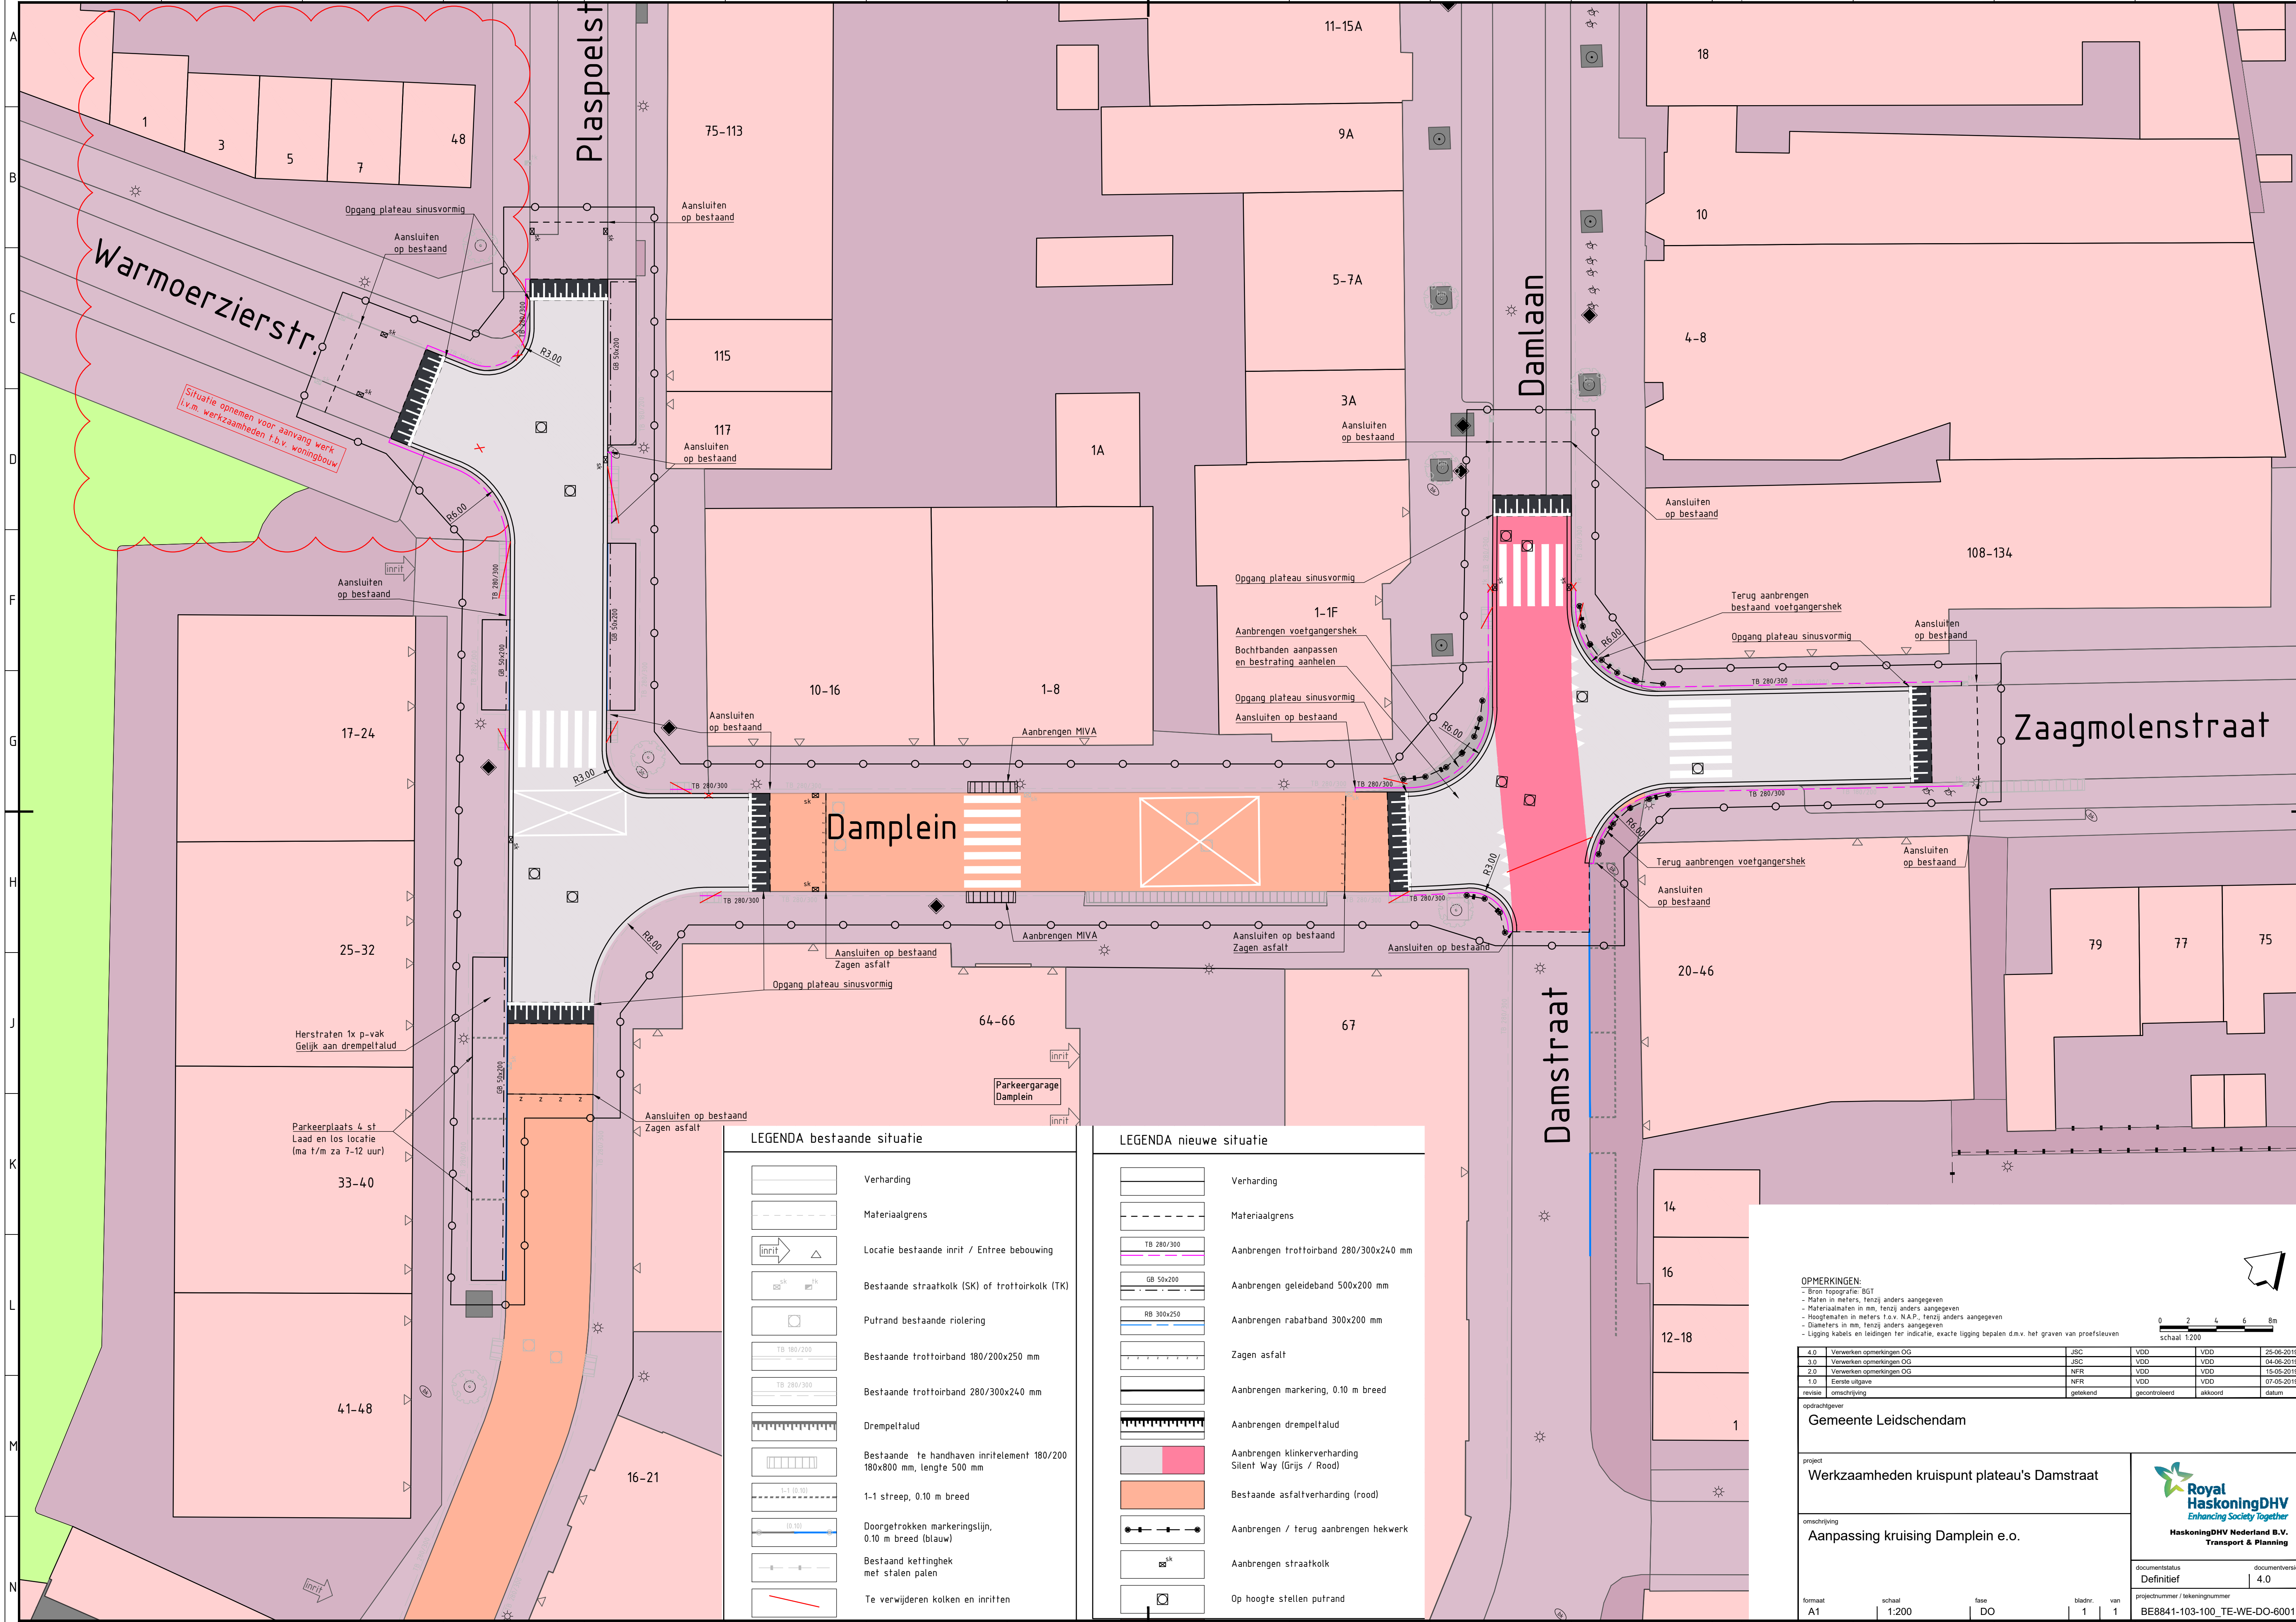

LEGENDA bestaande situatie	
	Verharding
	Materiaalgrens
	Locatie bestaande inrit / Entree bebouwing
	Bestaande straatkolk (SK) of trotoirkolk (TK)
	Putrand bestaande riolering
	Bestaande trottoirband 180/200x250 mm
	Bestaande trottoirband 280/300x240 mm
	Drenptalud
	Bestaande te handhaven inritelement 180/200 180x800 mm, lengte 500 mm
	1-1 streep, 0,10 m breed
	Doorgetrokken markeringslijn, 0,10 m breed (blauw)
	Bestaand kettinghek met stalen palen
	Te verwijderen kolken en inritten

LEGENDA nieuwe situatie	
	Verharding
	Materiaalgrens
	Aanbrengen trottoirband 280/300x240 mm
	Aanbrengen geleideband 500x200 mm
	Aanbrengen rabatband 300x200 mm
	Zagen asfalt
	Aanbrengen markering, 0,10 m breed
	Aanbrengen drenptalud
	Aanbrengen klinkerverharding Silent Way (Grijs / Rood)
	Bestaande asfaltverharding (rood)
	Aanbrengen / terug aanbrengen hekwerk
	Aanbrengen straatkolk
	Op hoogte stellen putrand

OPMERKINGEN:
- Bron topografie: BGT
- Maten in meters, tenzij anders aangegeven
- Materiaalmaten in mm, tenzij anders aangegeven
- Hoofdmaten in meters t.o.v. N.A.P., tenzij anders aangegeven
- Diameters in mm, tenzij anders aangegeven
- Ligging kabels en leidingen ter indicatie, exacte ligging bepalen d.m.v. het graven van proefsterven



4.0	Verwerken opmerkingen DG	JSC	VDD	VDD	25-06-2019
3.0	Verwerken opmerkingen DG	JSC	VDD	VDD	04-06-2019
2.0	Verwerken opmerkingen DG	NFR	VDD	VDD	15-05-2019
1.0	Eerste uitgave	NFR	VDD	VDD	07-05-2019
revisie	omschrijving	getekend	gecontroleerd	akkoord	datum
opdrachtgever					
Gemeente Leidschendam					
project					
Werzaamheden kruispunt plateau's Damstraat					
omschrijving					
Aanpassing kruising Damplein e.o.					
documentstatus		documentversie			
Definitief		4.0			
projectnummer / tekeningnummer		BE8841-103-100_TE-WE-DO-6001			
formaat	schaal	fase	bladz.	van	
A1	1:200	DO	1	1	

