
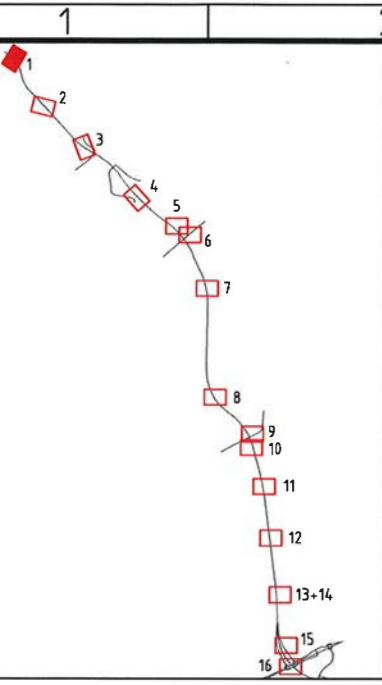



Behoort bij het
 (ontwerp) Verkeersbesluit
 nummer 2019 VB 39
 d.d. 13-8-2019/22-10-2019

ing. J.J.C. van Tol
 hoofd afdeling Beheer en Realisatie

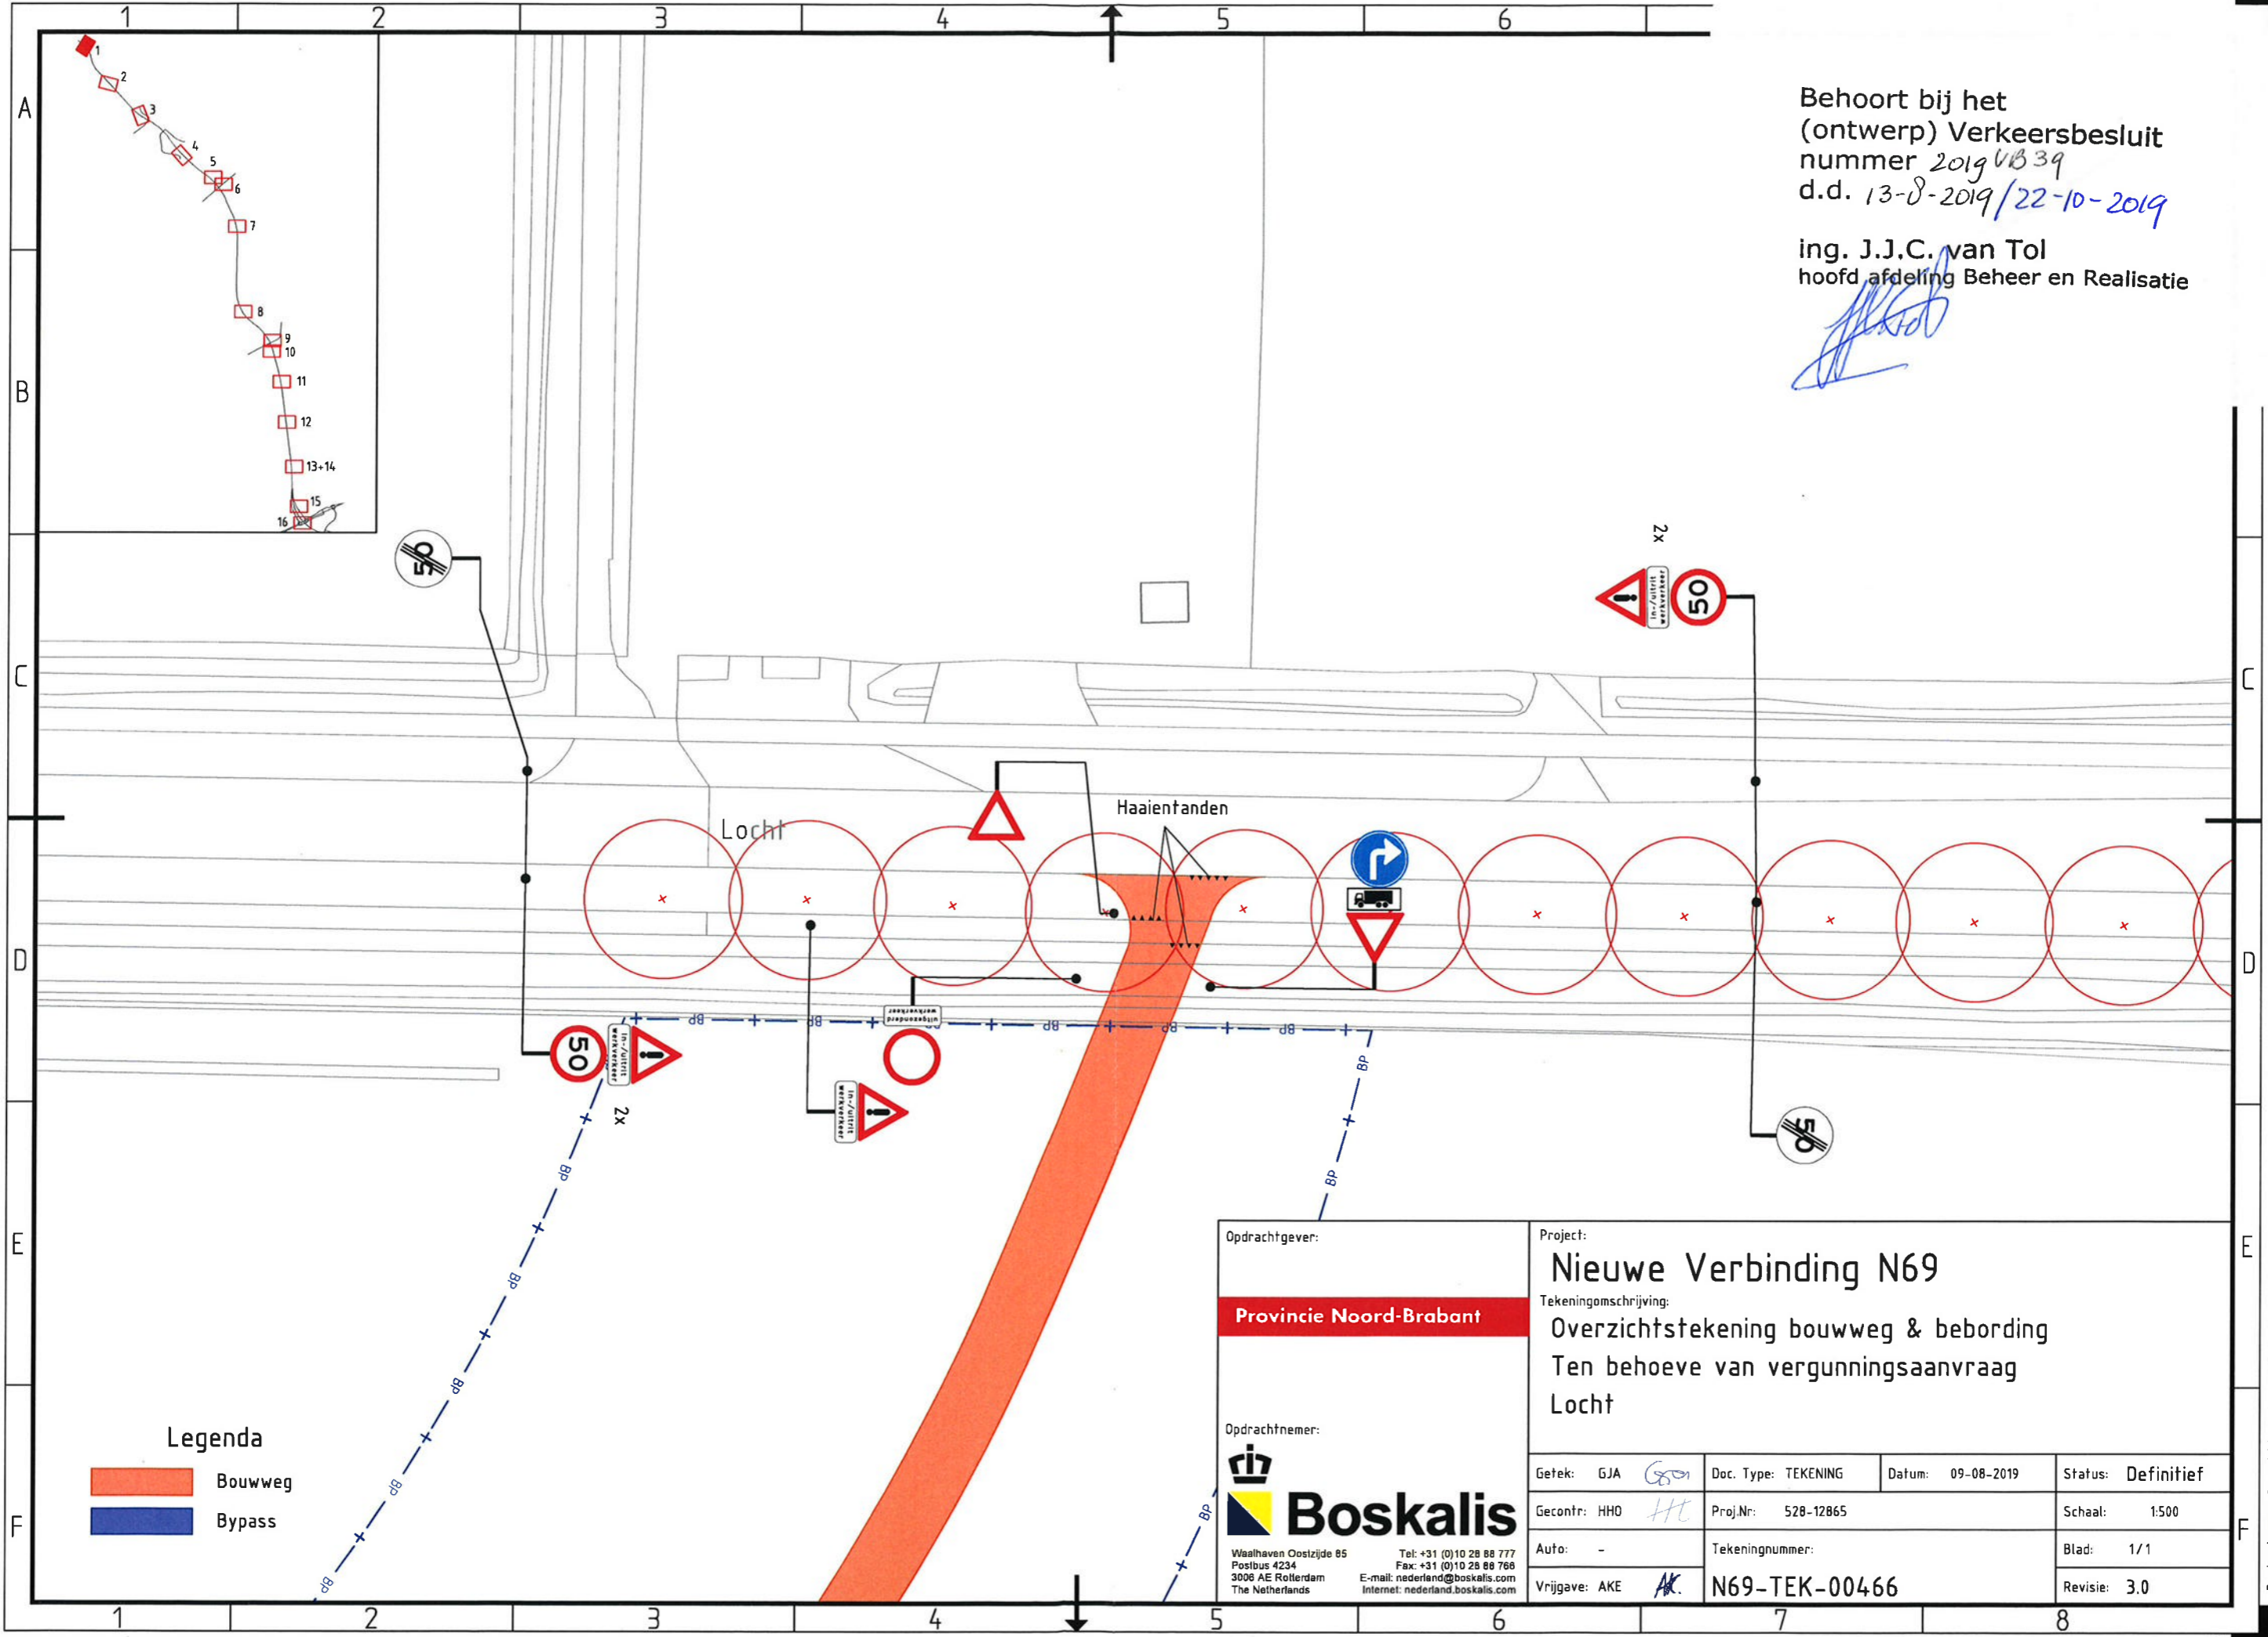



Legenda

- Bouwweg
- Bypass

Opdrachtgever: Provincie Noord-Brabant		Project: Nieuwe Verbinding N69			
Opdrachtnemer:  Boskalis		Tekeningomschrijving: Overzichtstekening bouwweg & bebording Ten behoeve van vergunningsaanvraag Locht			
Waalhaven Oostzijde 65 Postbus 4234 3006 AE Rotterdam The Netherlands	Tel: +31 (0)10 28 88 777 Fax: +31 (0)10 28 88 768 E-mail: nederland@boskalis.com Internet: nederland.boskalis.com	Getek: GJA <i>GJA</i>	Doc. Type: TEKENING	Datum: 09-08-2019	Status: Definitief
Vrijgave: AKE <i>AK</i>		Gecontr: HHD <i>HHD</i>	Proj.Nr: 528-12865	Schaal: 1:500	
		Auto: -	Tekeningnummer: N69-TEK-00466		Blad: 1/1
				Revisie: 3.0	

Bestandsnaam: Overzicht werkweg-VB.dwg

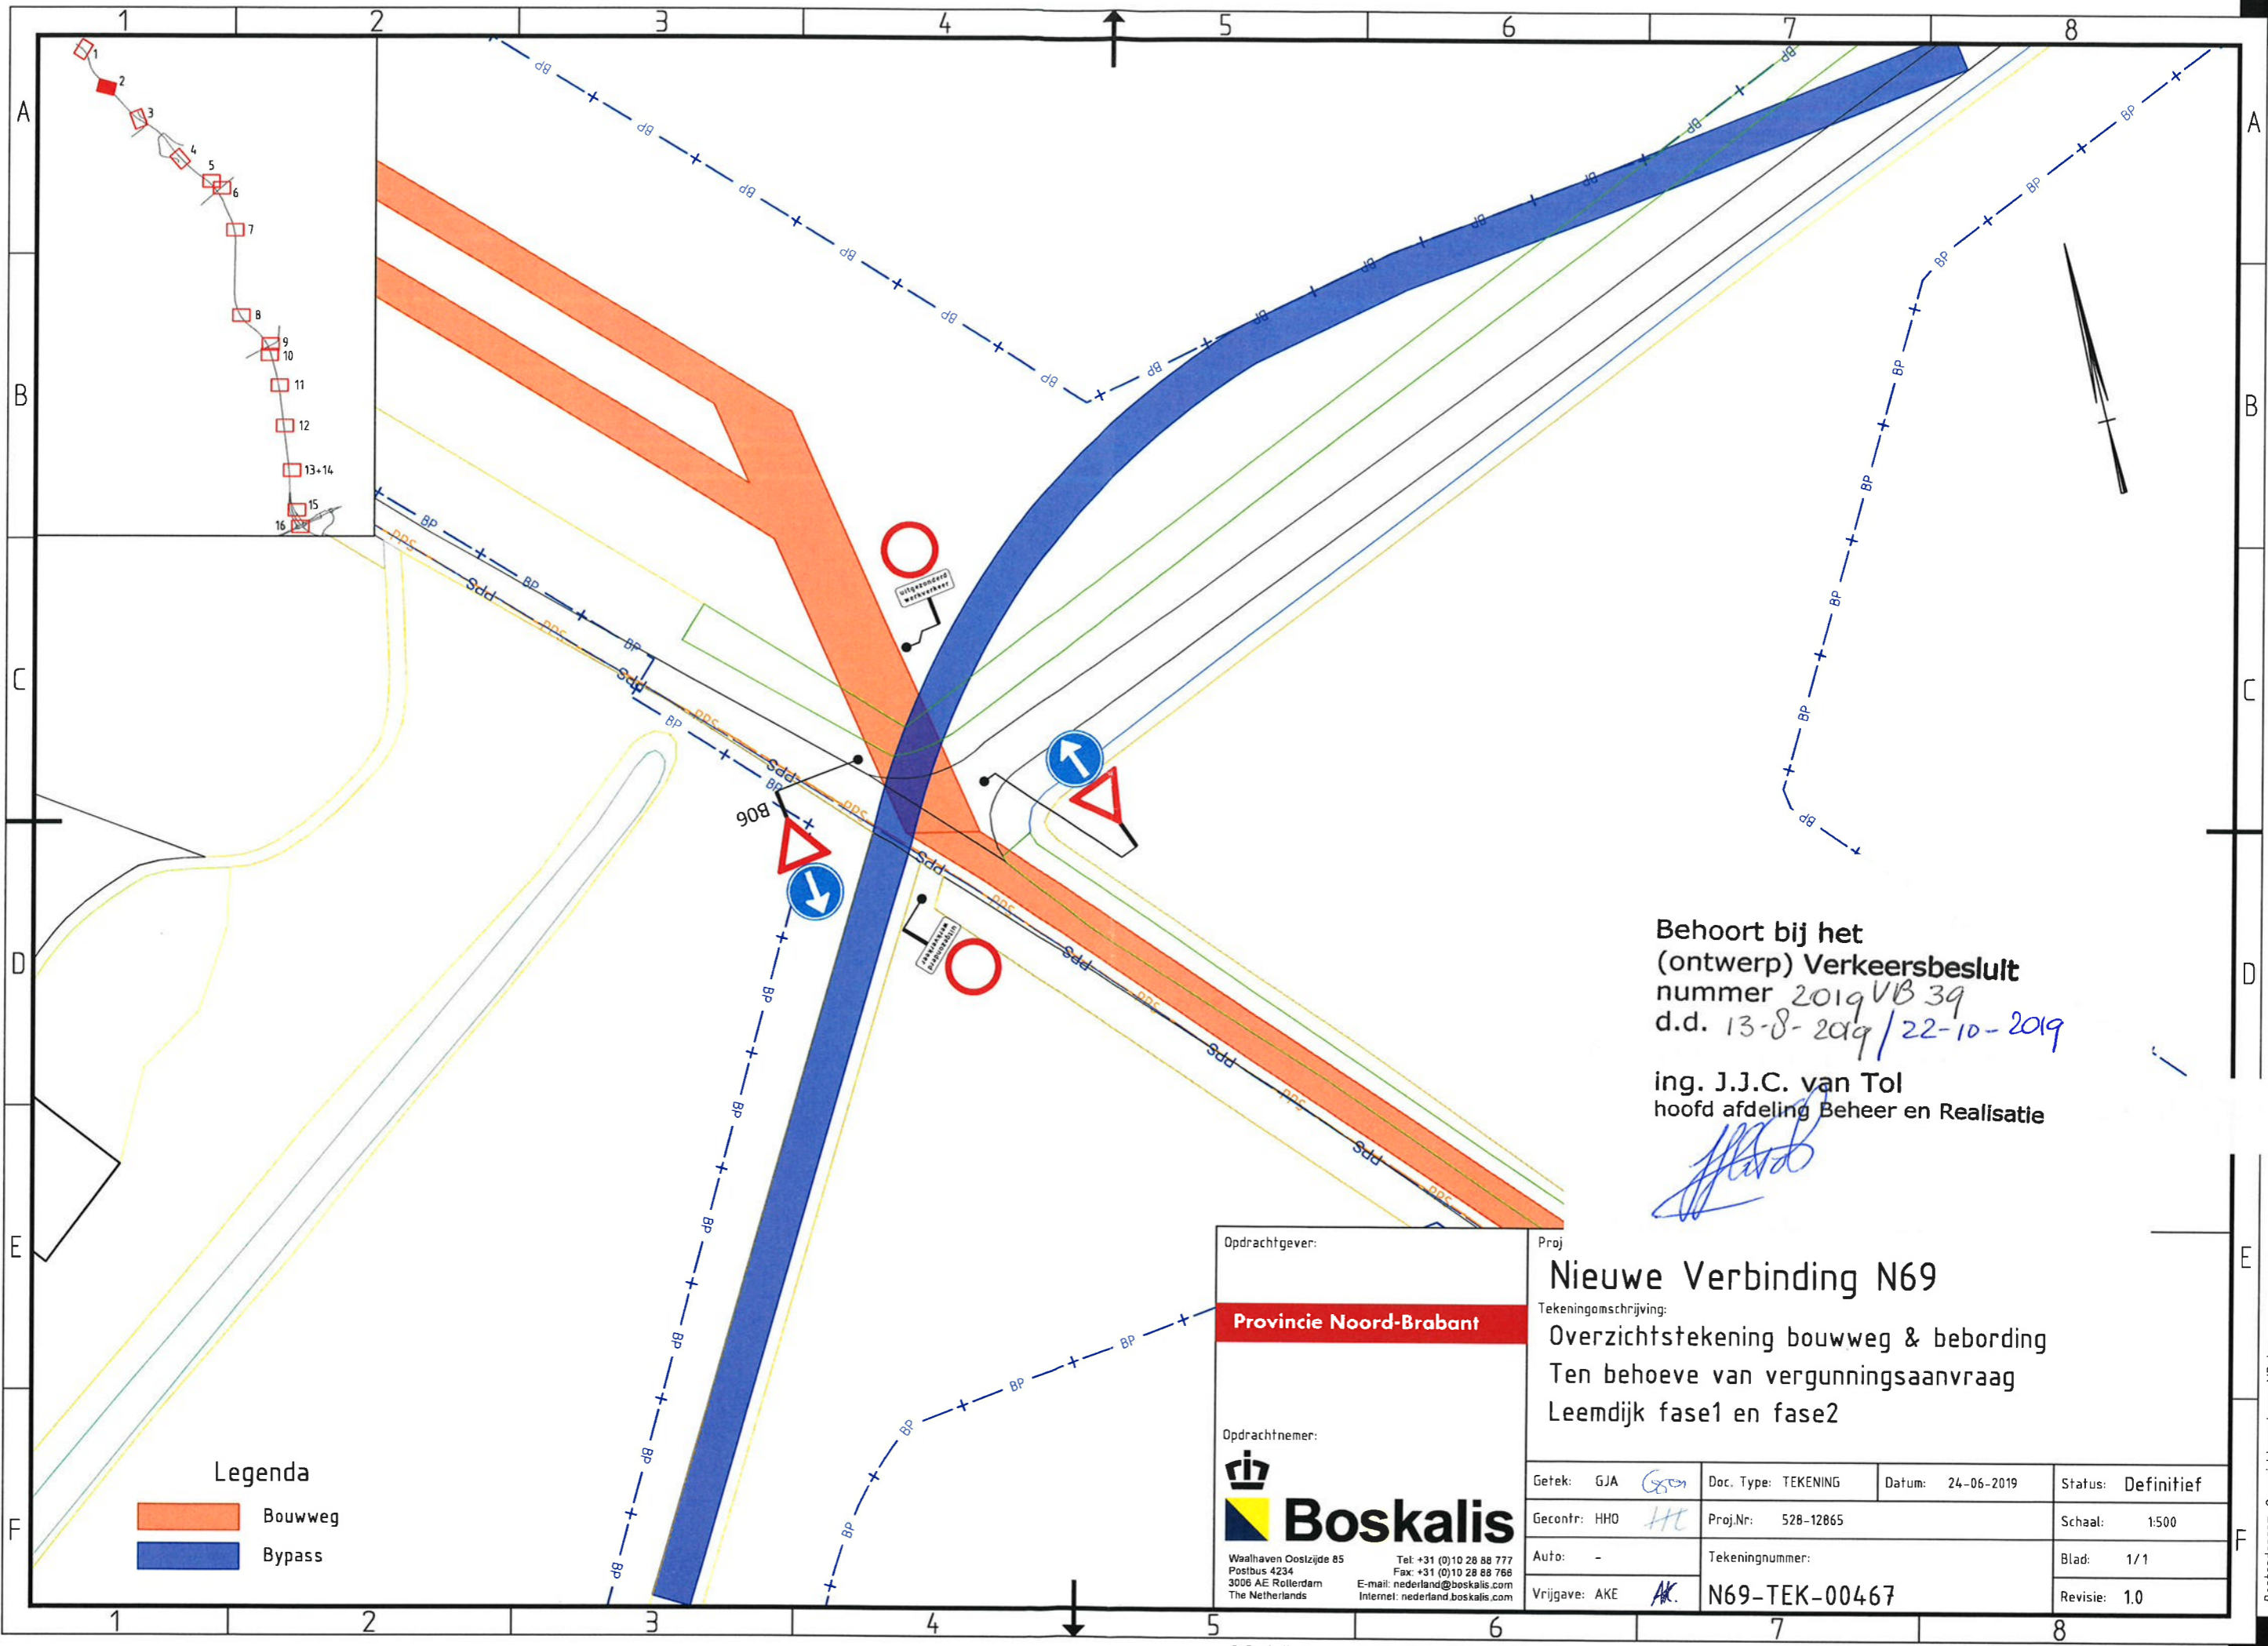

Legenda

- Bouwweg
- Bypass

Behoort bij het
 (ontwerp) Verkeersbesluit
 nummer 2019 VB 39
 d.d. 13-8-2019 / 22-10-2019

ing. J.J.C. van Tol
 hoofd afdeling Beheer en Realisatie



Opdrachtgever:
Provincie Noord-Brabant

Opdrachtnemer:
Boskalis

Waalhaven Oostzijde 85
 Postbus 4234
 3006 AE Rotterdam
 The Netherlands

Tel: +31 (0)10 28 88 777
 Fax: +31 (0)10 28 88 766
 E-mail: nederland@boskalis.com
 Internet: nederland.boskalis.com

Proj Nieuwe Verbinding N69			
Tekeningomschrijving: Overzichtstekening bouwweg & bebording Ten behoeve van vergunningsaanvraag Leemdijs fase1 en fase2			
Getek: GJA <i>GJA</i>	Doc. Type: TEKENING	Datum: 24-06-2019	Status: Definitief
Gecontr: HHO <i>HHO</i>	Proj.Nr: 528-12865	Schaal: 1:500	
Auto: -	Tekeningnummer: N69-TEK-00467	Blad: 1/1	
Vrijgave: AKE <i>AK</i>	Revisie: 1.0		

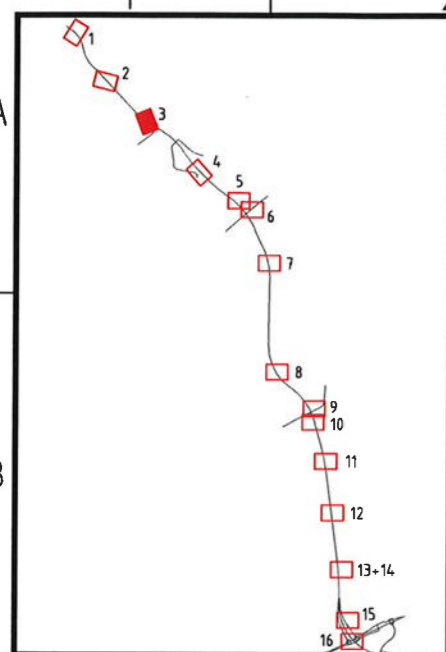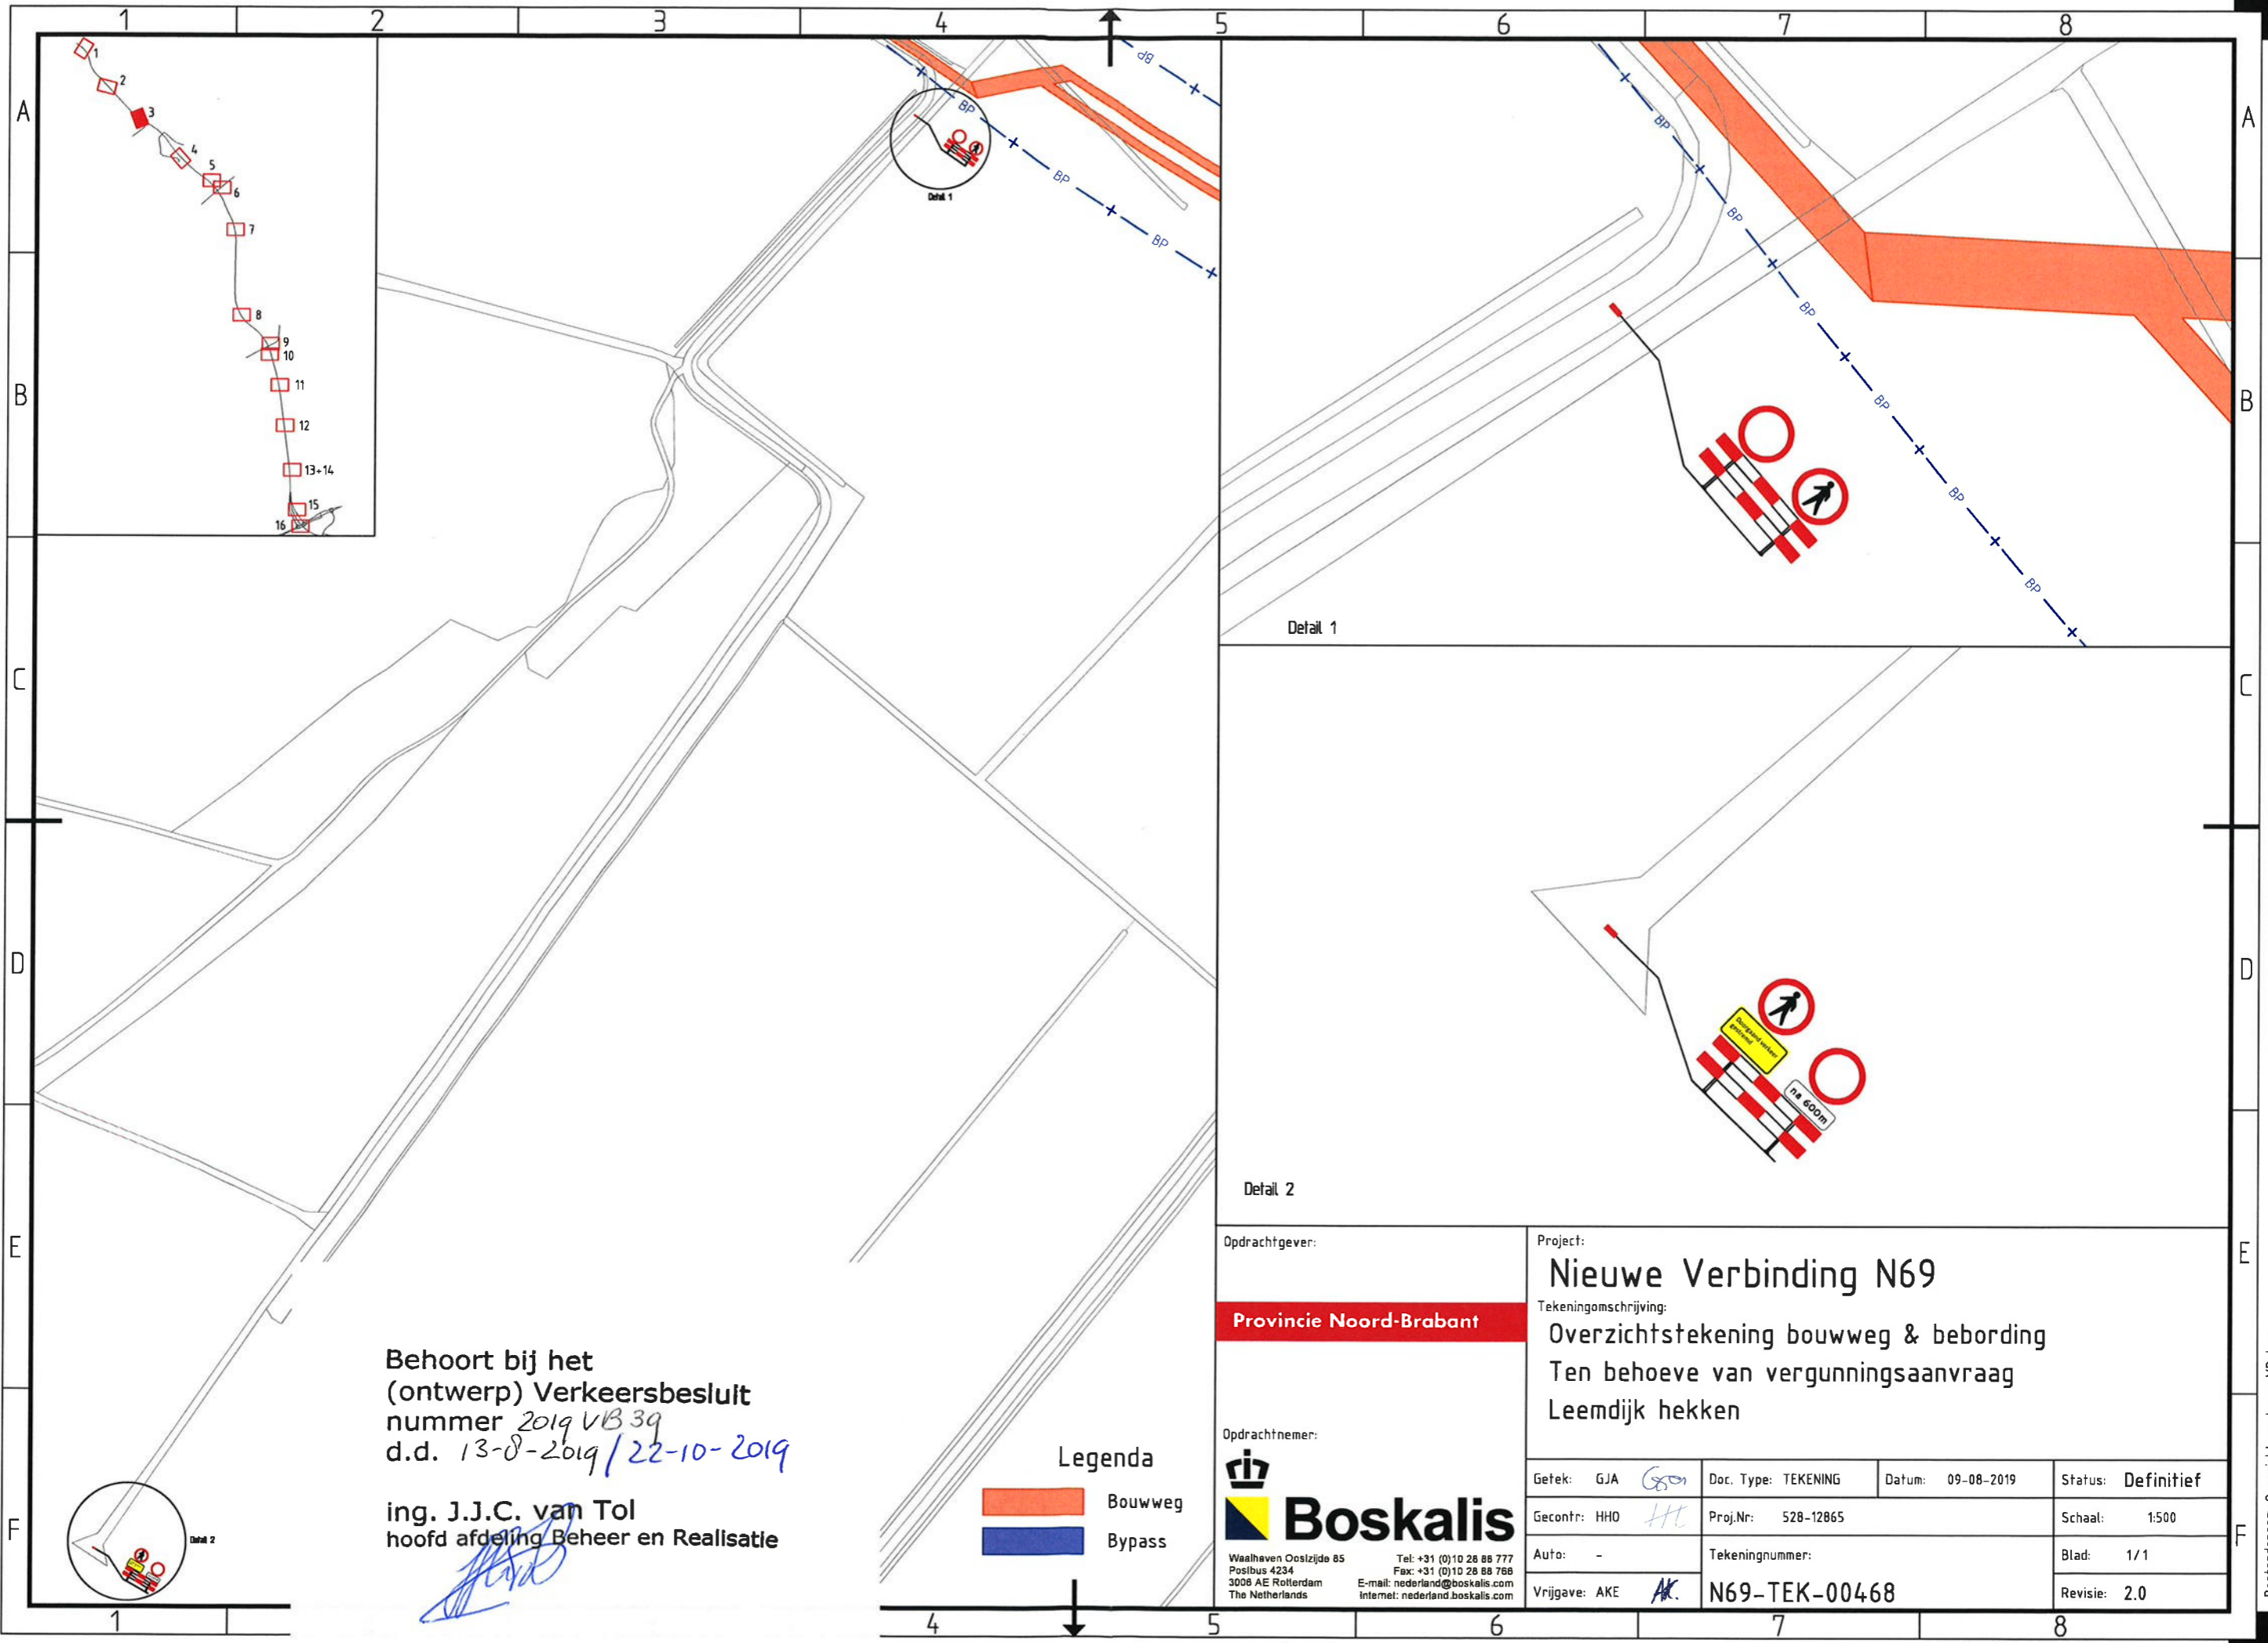

Legenda

- Bouwweg
- Bypass

Behoort bij het
(ontwerp) Verkeersbesluit
nummer 2019 VB 39
d.d. 13-8-2019 / 22-10-2019


ing. J.J.C. van Tol
hoofd afdeling Beheer en Realisatie

Opdrachtgever:		Project:			
Provincie Noord-Brabant		Nieuwe Verbinding N69			
Opdrachtnemer:		Tekeningomschrijving:			
Boskalis		Overzichtstekening bouwweg & bebording			
Waalhaven Oostzijde 85 Postbus 4234 3008 AE Rotterdam The Netherlands		Tel: +31 (0)10 28 88 777 Fax: +31 (0)10 28 88 768 E-mail: nederland@boskalis.com Internet: nederland.boskalis.com		Ten behoeve van vergunningsaanvraag Leemdijk hekken	
Getek: GJA <i>GJA</i>	Doc. Type: TEKENING	Datum: 09-08-2019	Status: Definitief		
Gecontr: HHO <i>HHO</i>	Proj.Nr: 528-12865	Tekeningnummer:		Schaal: 1:500	
Auto: -	Vrijgeve: AKE <i>AK</i>		N69-TEK-00468		Blad: 1/1
					Revisie: 2.0

Bestandsnaam: Overzicht werkweg-VB.dwg


Behoort bij het
 (ontwerp) Verkeersbesluit
 nummer 2019VB 39
 d.d. 13-8-2019 / 22-10-2019

J.J.C. van Tol
 ing. J.J.C. van Tol
 hoofd afdeling Beheer en Realisatie

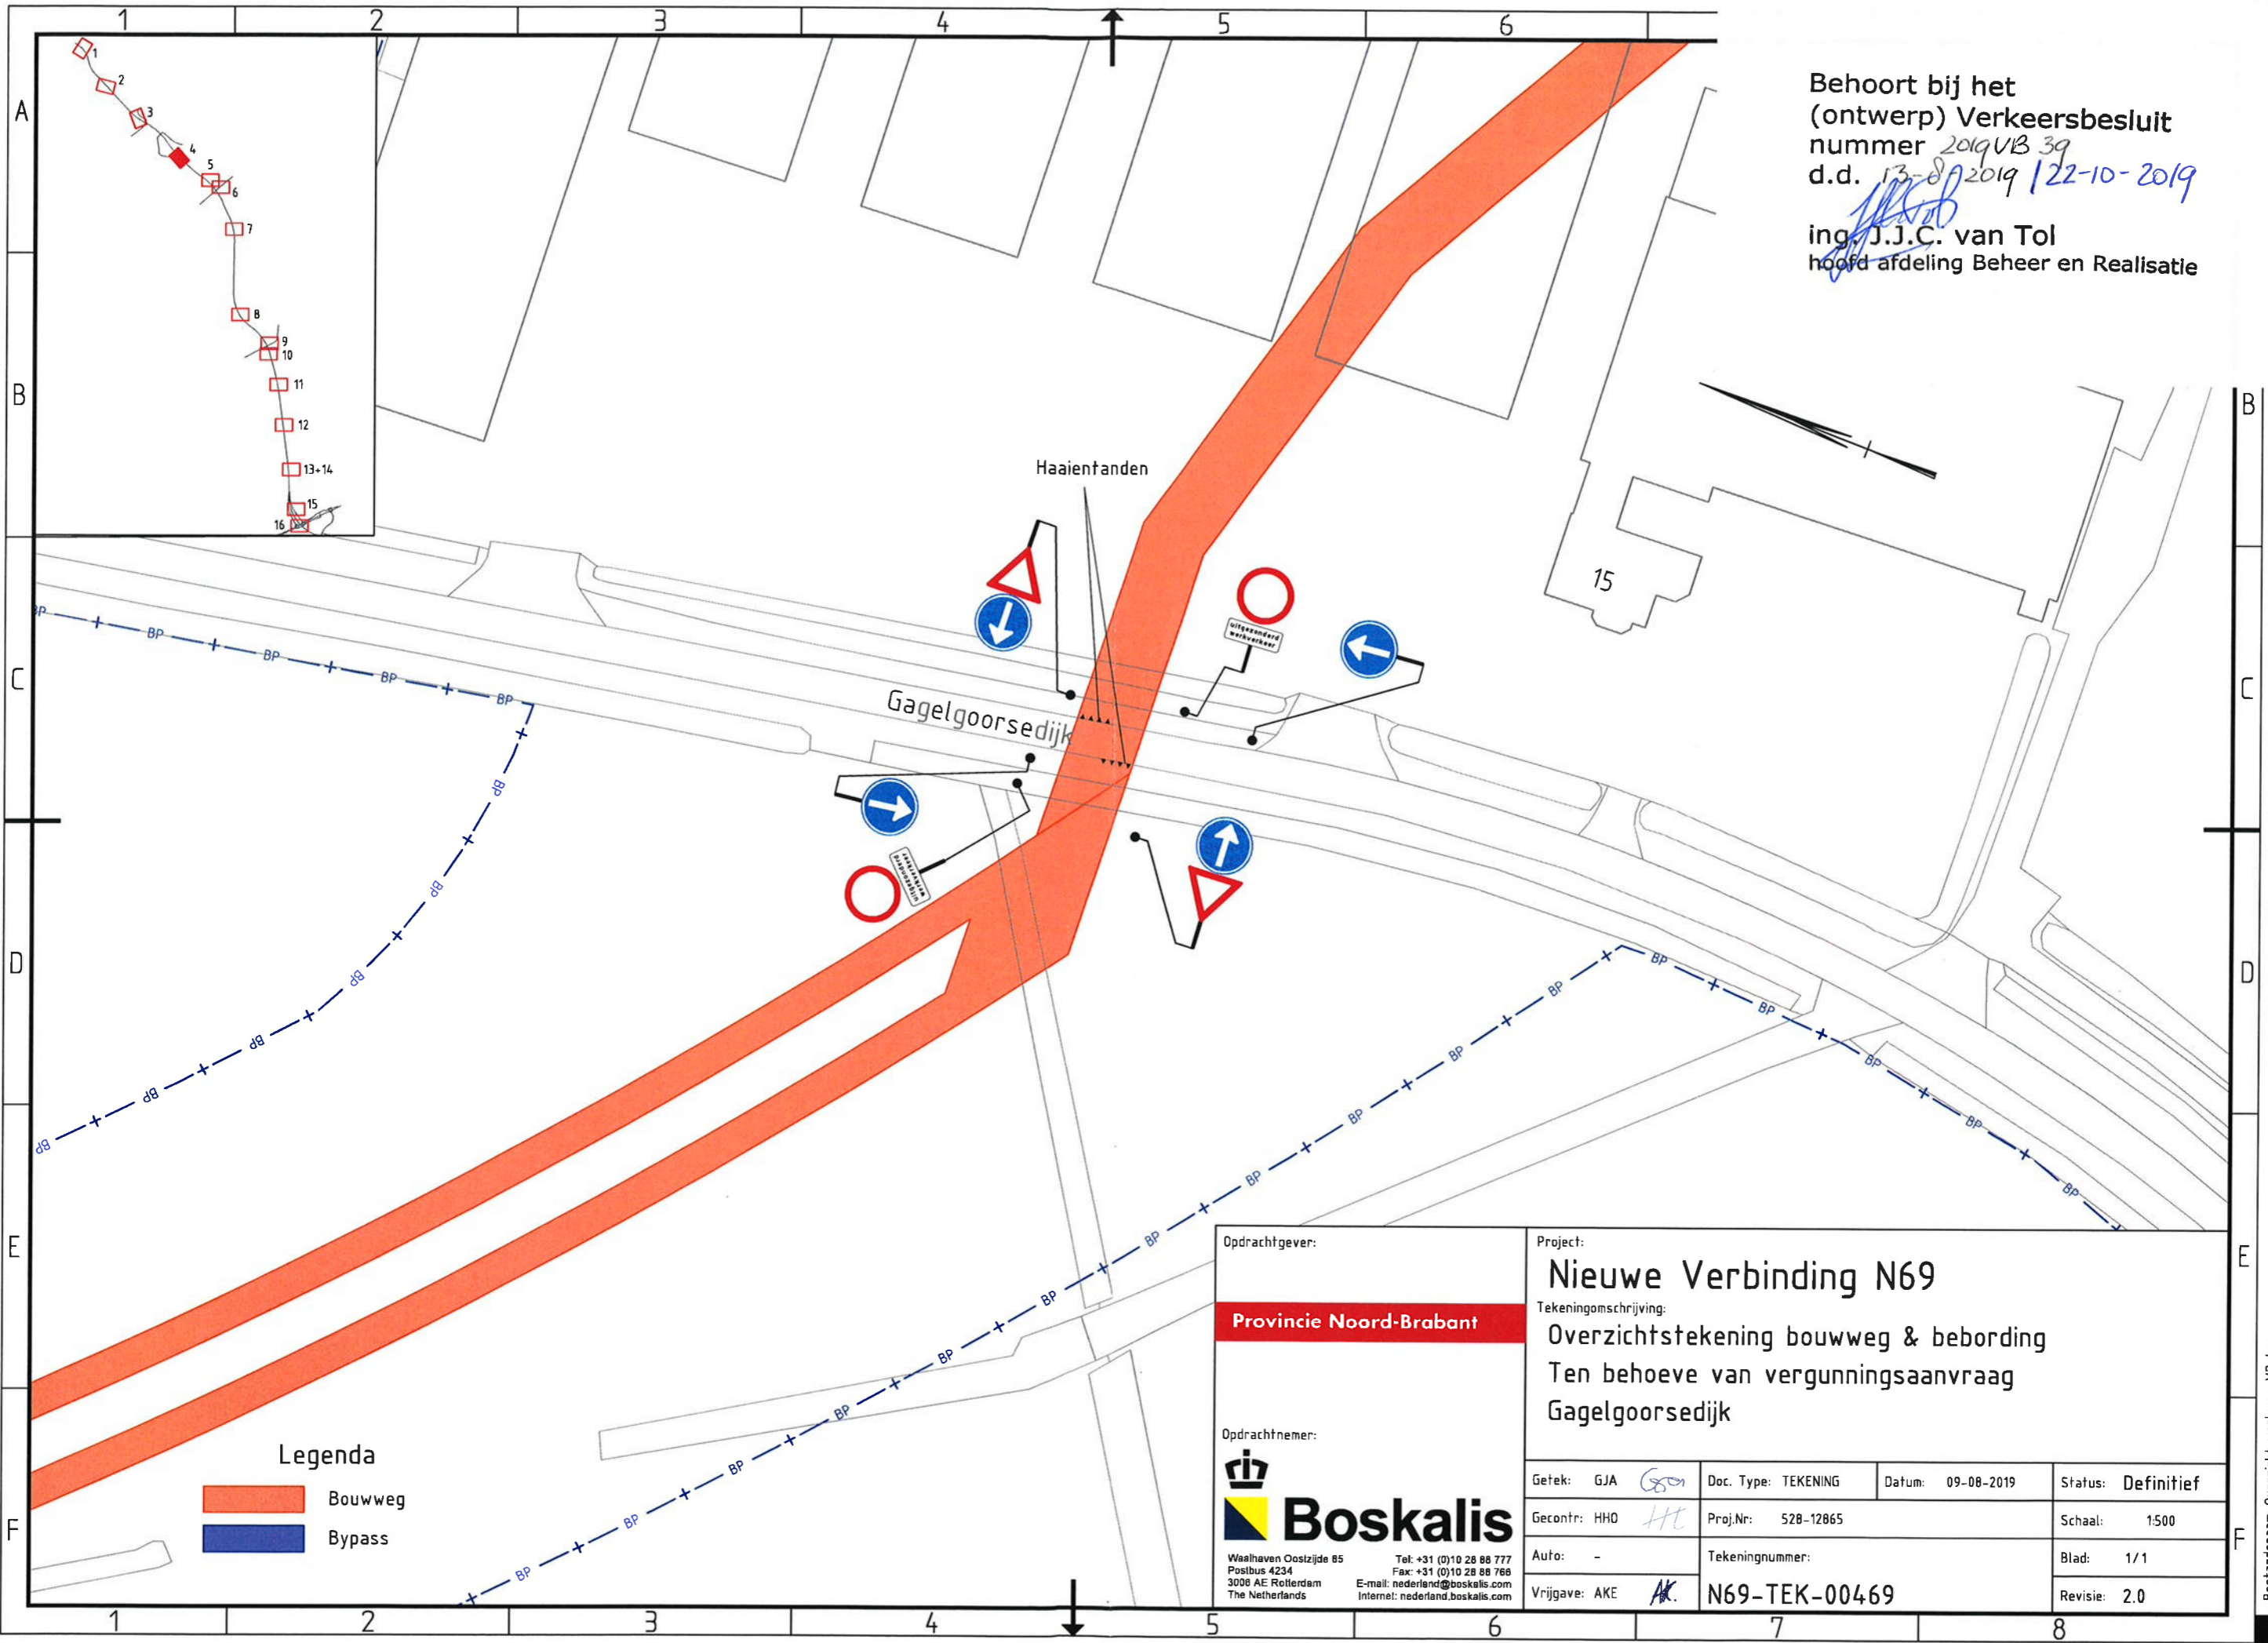


Legenda

- Bouwweg
- Bypass

Opdrachtgever:		Project:			
Provincie Noord-Brabant		Nieuwe Verbinding N69			
Opdrachtnemer:		Tekeningomschrijving:			
 Waalhaven Oostzijde 85 Postbus 4234 3008 AE Rotterdam The Netherlands Tel: +31 (0)10 28 88 777 Fax: +31 (0)10 28 88 766 E-mail: nederland@boskalis.com Internet: nederland.boskalis.com		Overzichtstekening bouwweg & bebording Ten behoeve van vergunningsaanvraag Gagelgoorsedijk			
Getek: GJA <i>GJA</i>	Doc. Type: TEKENING	Datum: 09-08-2019	Status: Definitief		
Gecontr: HHO <i>HHO</i>	Proj.Nr: 528-12865	Schaal: 1:500			
Auto: -	Tekeningnummer:	Blad: 1/1			
Vrijgave: AKE <i>AK</i>	N69-TEK-00469	Revisie: 2.0			

Bestandsnaam: Overzicht_werkweg-VB.dwg

Behoort bij het
 (ontwerp) Verkeersbesluit
 nummer 2019 VB 39
 d.d. 13-8-2019 / 22-10-2019
 ing. J.J.C. van Tol
 hoofd afdeling Beheer en Realisatie

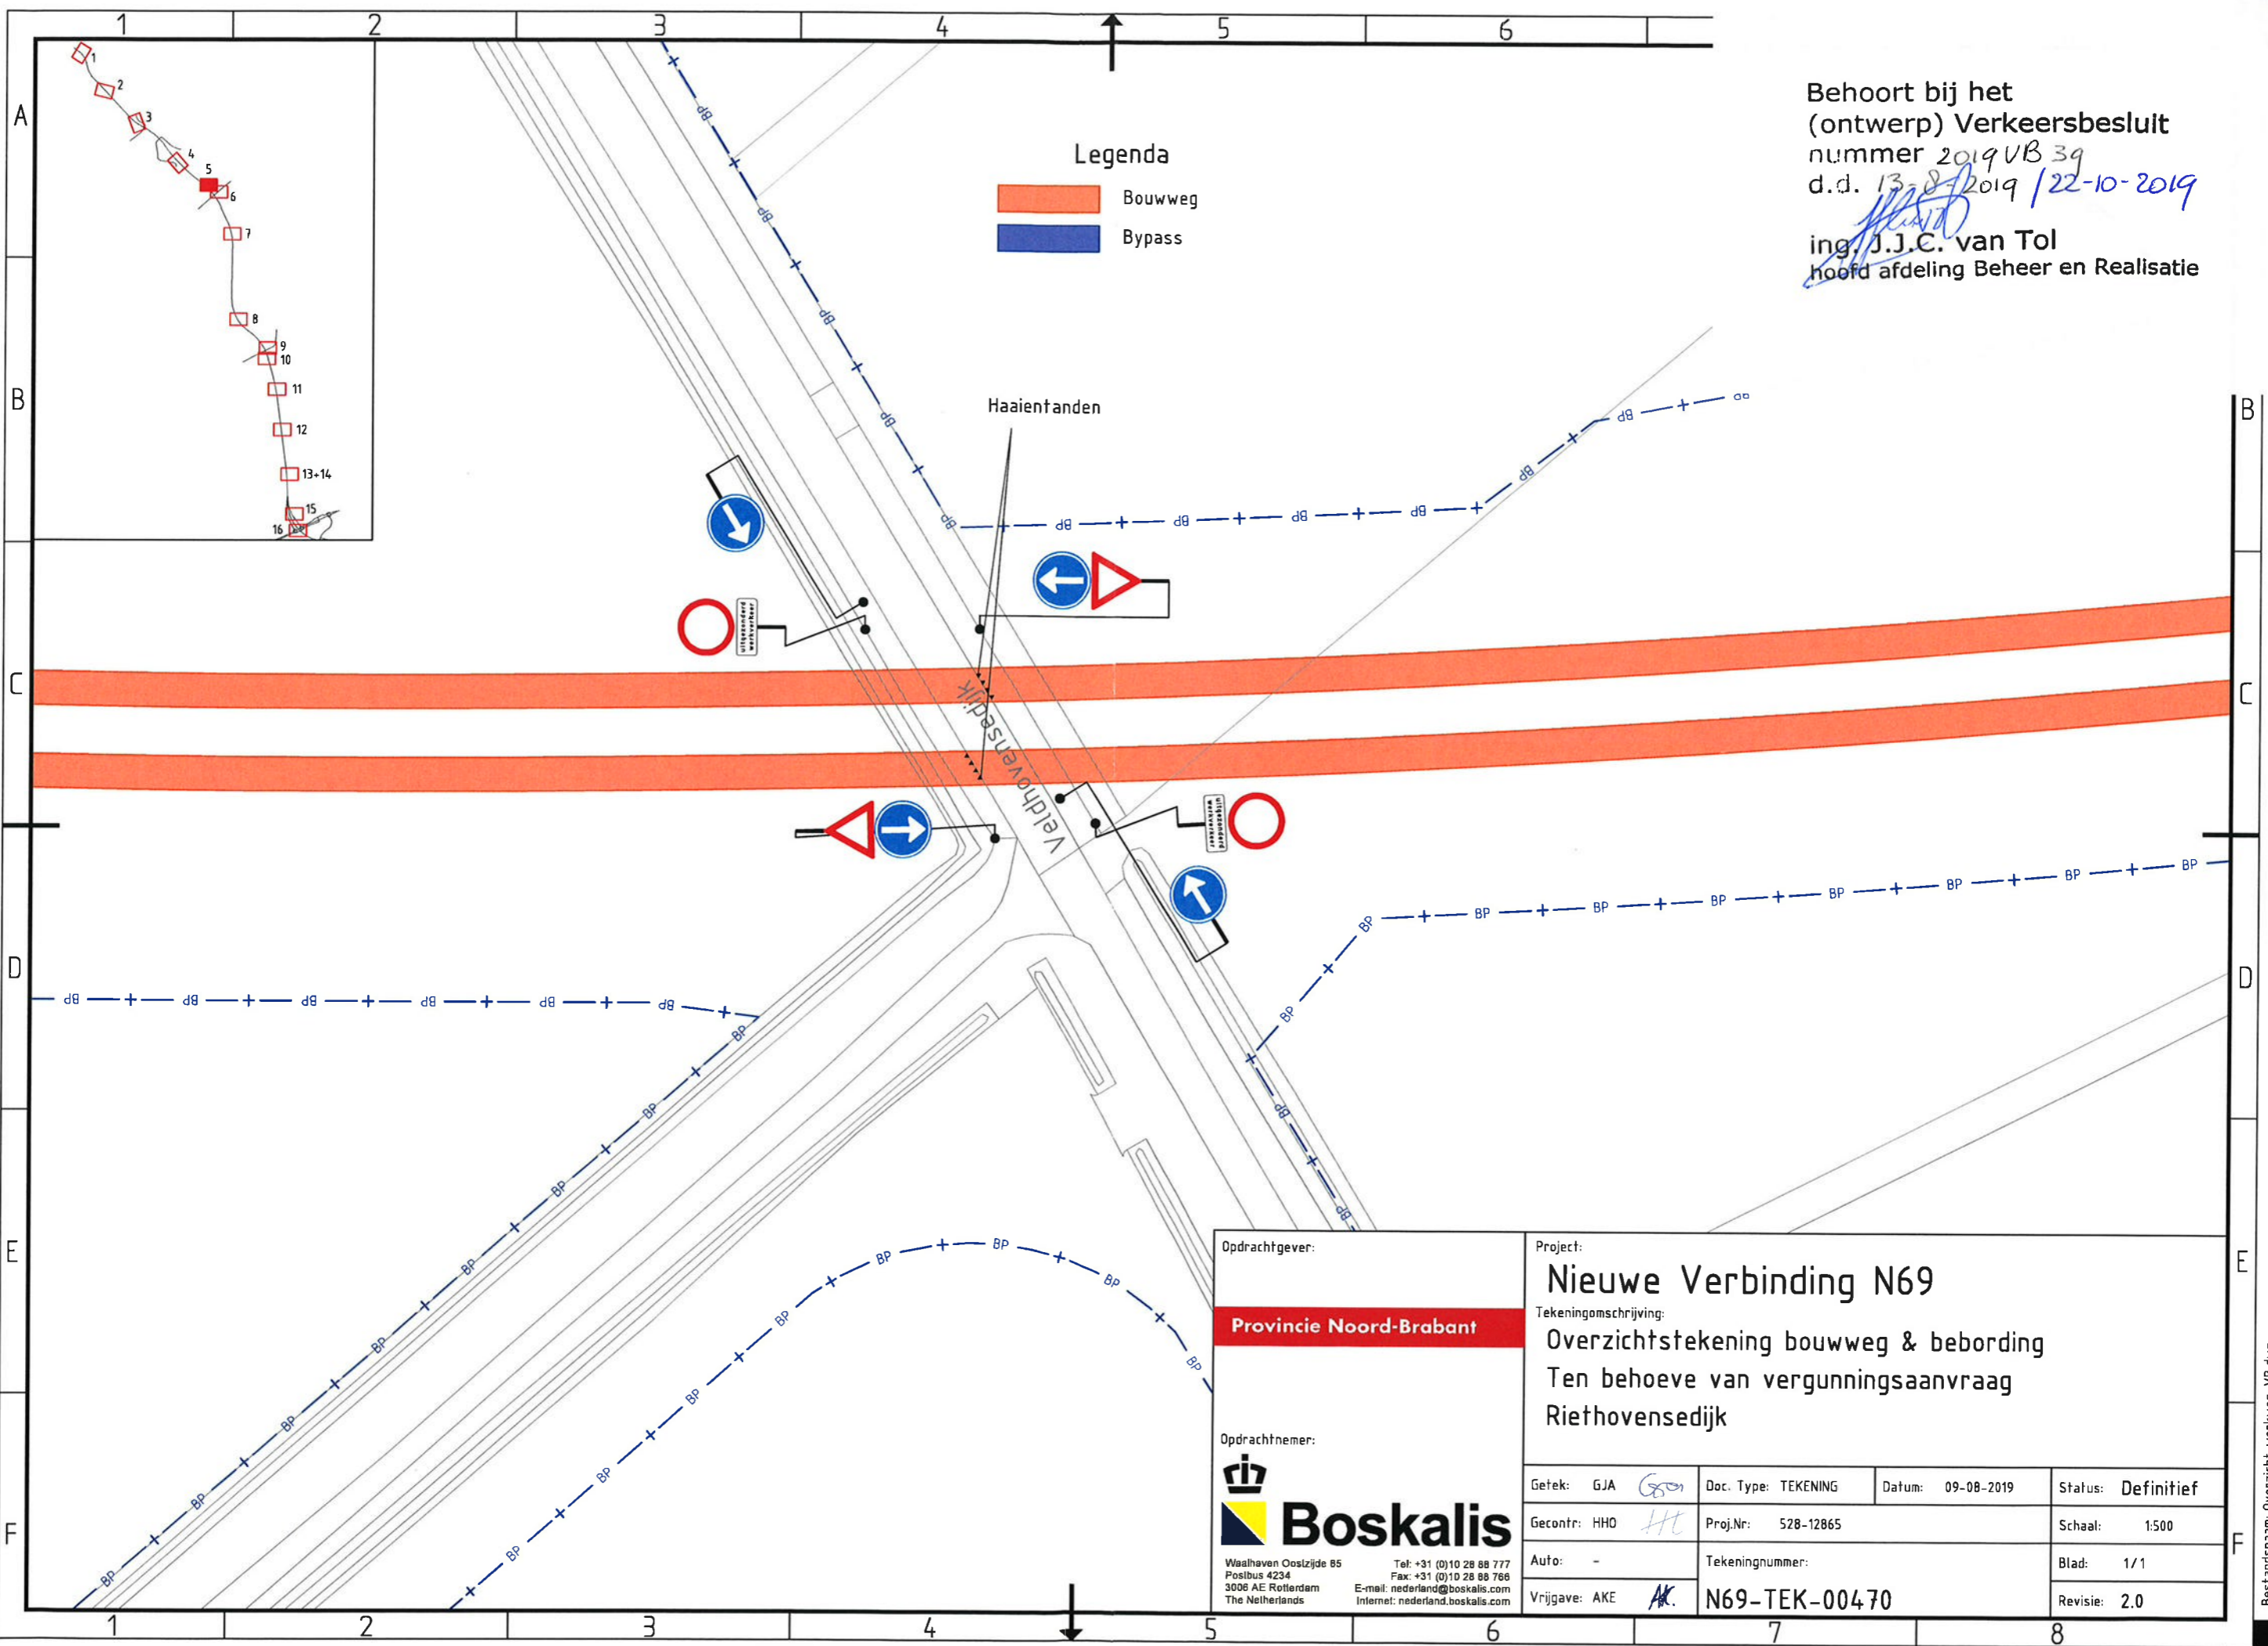

Oprachtgever: Provincie Noord-Brabant		Project: Nieuwe Verbinding N69			
Oprachtnemer: Boskalis Waalhaven Oostzijde 85 Postbus 4234 3006 AE Rotterdam The Netherlands Tel: +31 (0)10 28 88 777 Fax: +31 (0)10 28 88 766 E-mail: nederland@boskalis.com Internet: nederland.boskalis.com		Tekeningomschrijving: Overzichtstekening bouwweg & bebording Ten behoeve van vergunningsaanvraag Riethovensedijk		Datum: 09-08-2019 Status: Definitief	
Gefek: GJA		Doc. Type: TEKENING		Datum: 09-08-2019	
Gecontr: HHO		Proj.Nr: 528-12865		Schaal: 1:500	
Auto: -		Tekeningnummer: N69-TEK-00470		Blad: 1/1	
Vrijgave: AKE				Revisie: 2.0	

Bestandsnaam: Overzicht_werkweg-VB.dwg