


Bebordingsplan Prinses Irenelaan

Tekening 2/2

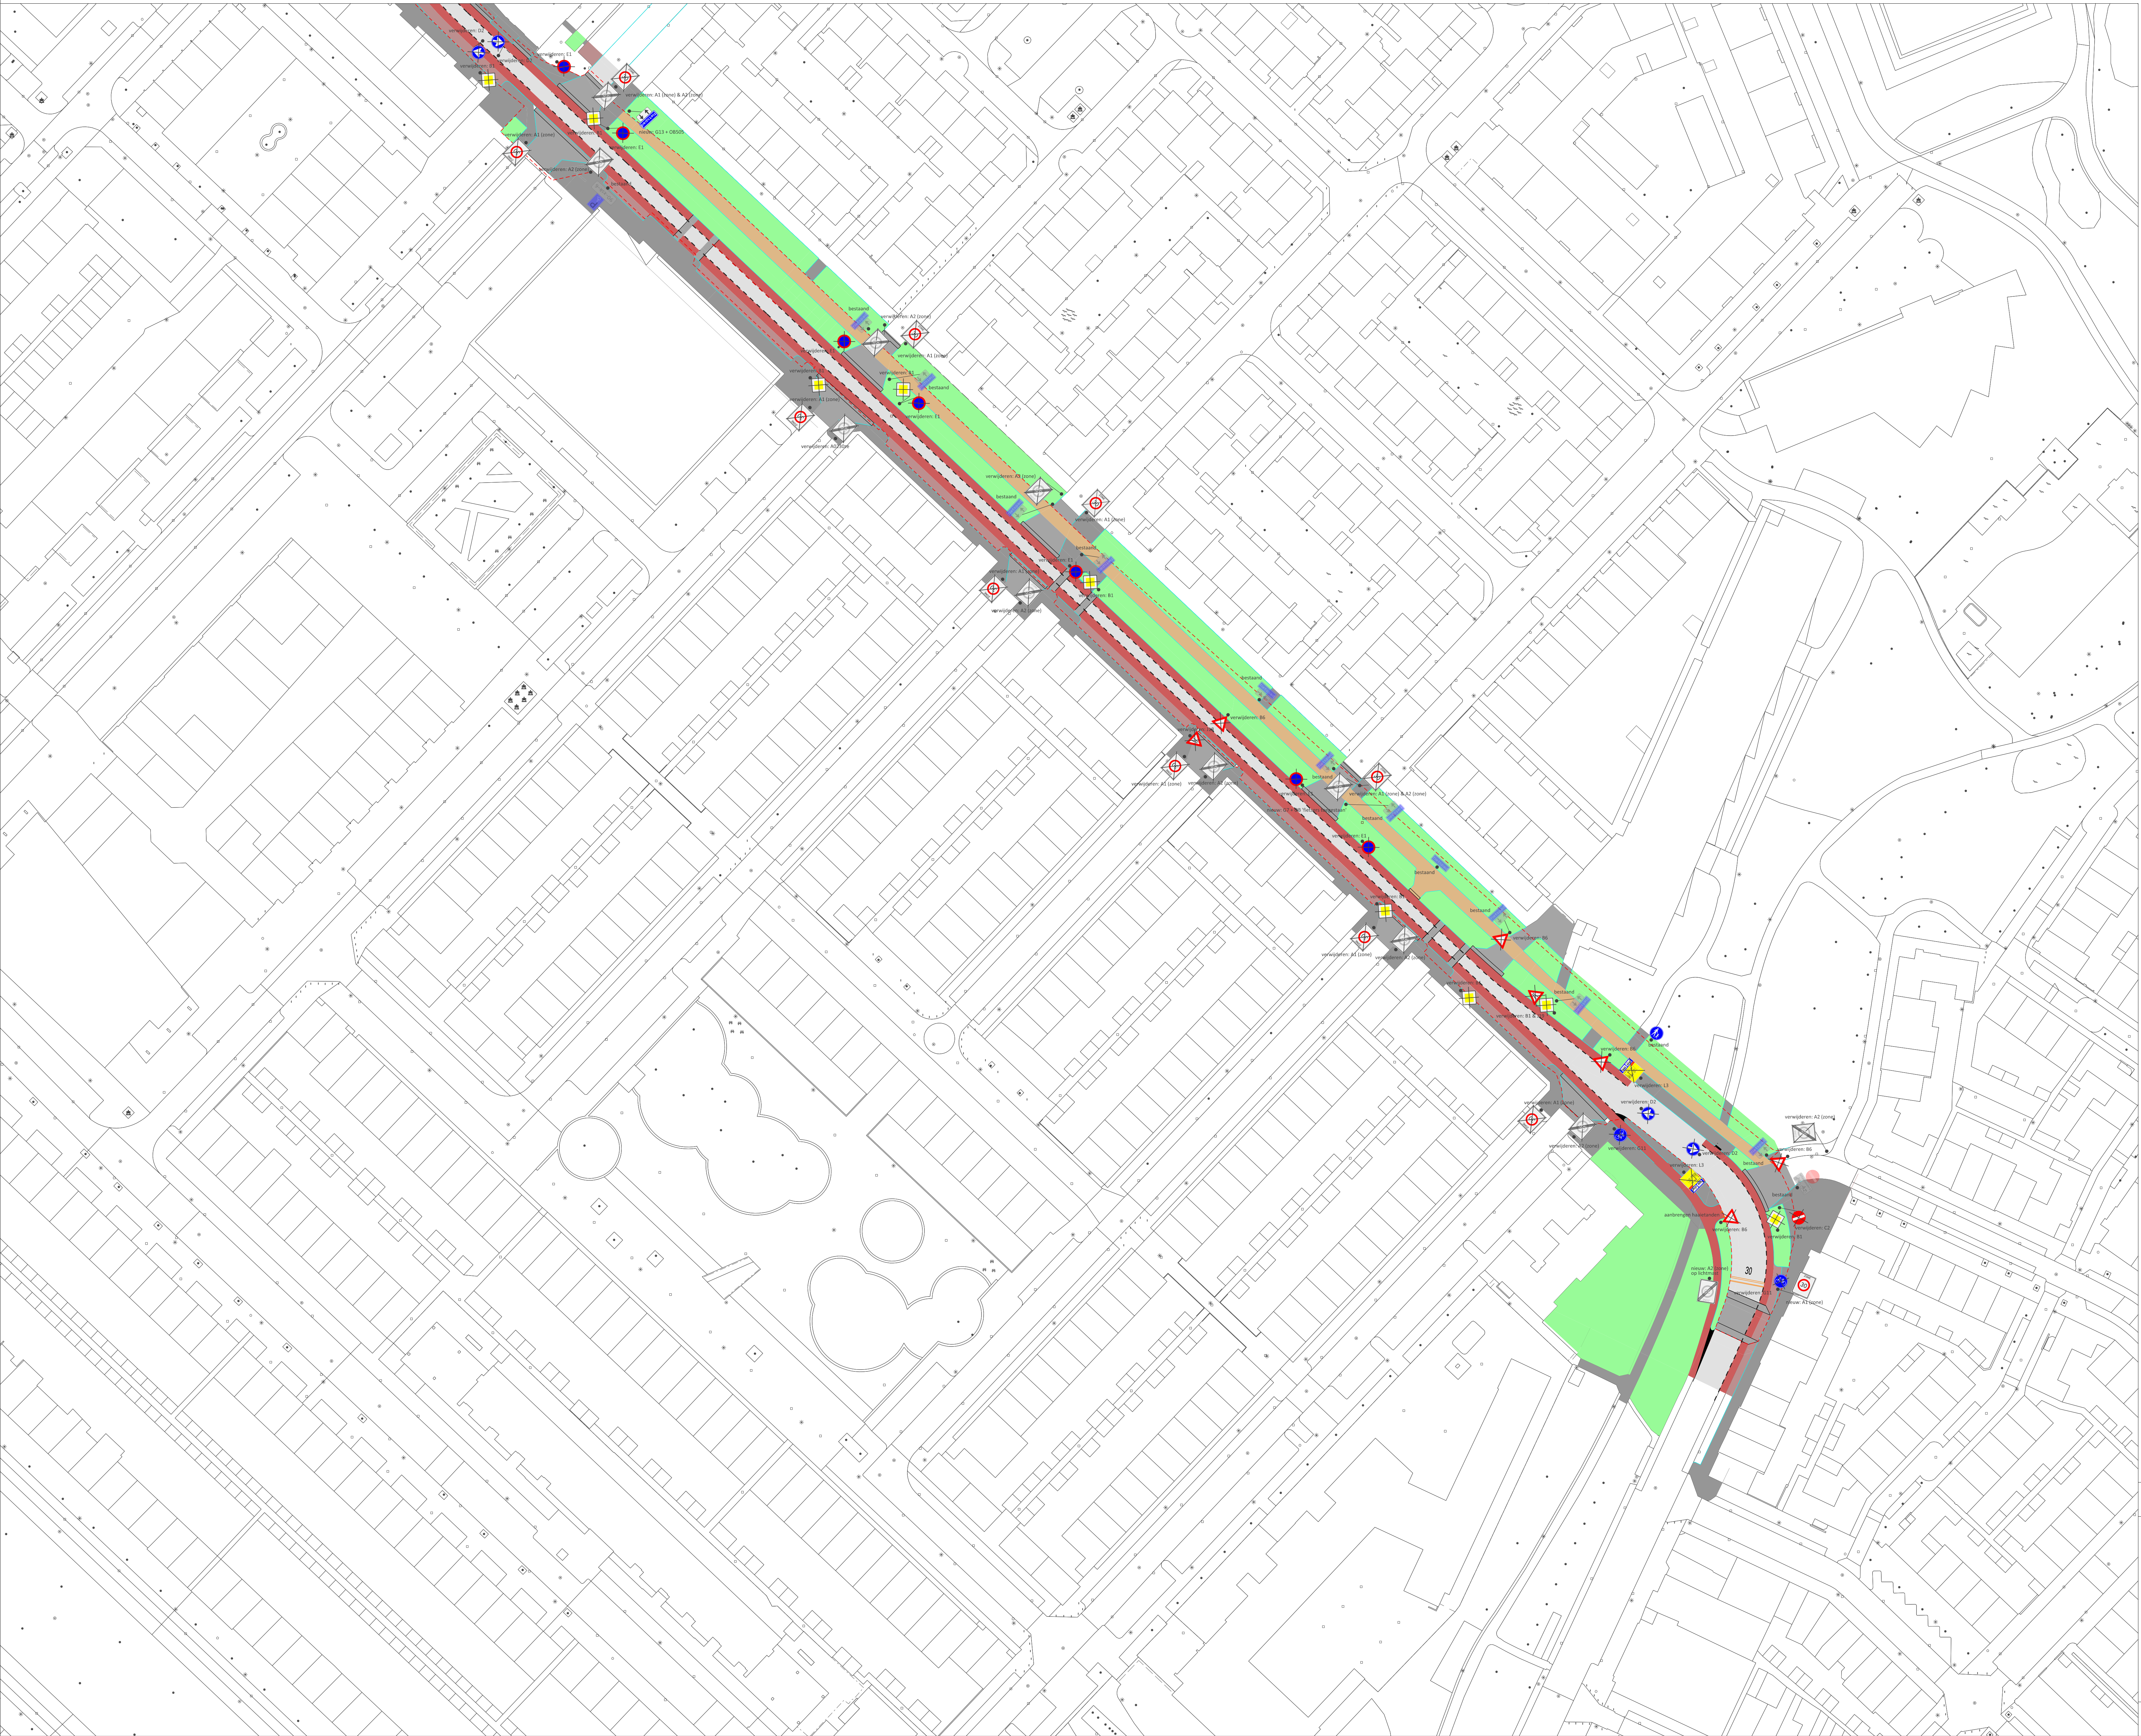

LEGENDA

verharding

groen

water

plangrens

nieuw profiel

markering plan SI

markering nieuw

markering verwijderen

RVV borden (niet alles)

Ontwikkelingsorganisatie Ruimte

2.	07-10-19	J.S.	Bushaltes L3 verwijerd
2.	04-09-19	J.S.	Aanpassing aan borden onverplicht fietspad
1.	27-05-19	J.S.	ontwerp
Wijz.	Datum	Getek.	Aard der wijziging

Definitief
Datum: 7 oktober 2019

akkoord:

ontwerper: J. Smits

schaal: 1:500

tekeningnaam: dgn

datum: 27 mei 2019

© 2019



70 m