


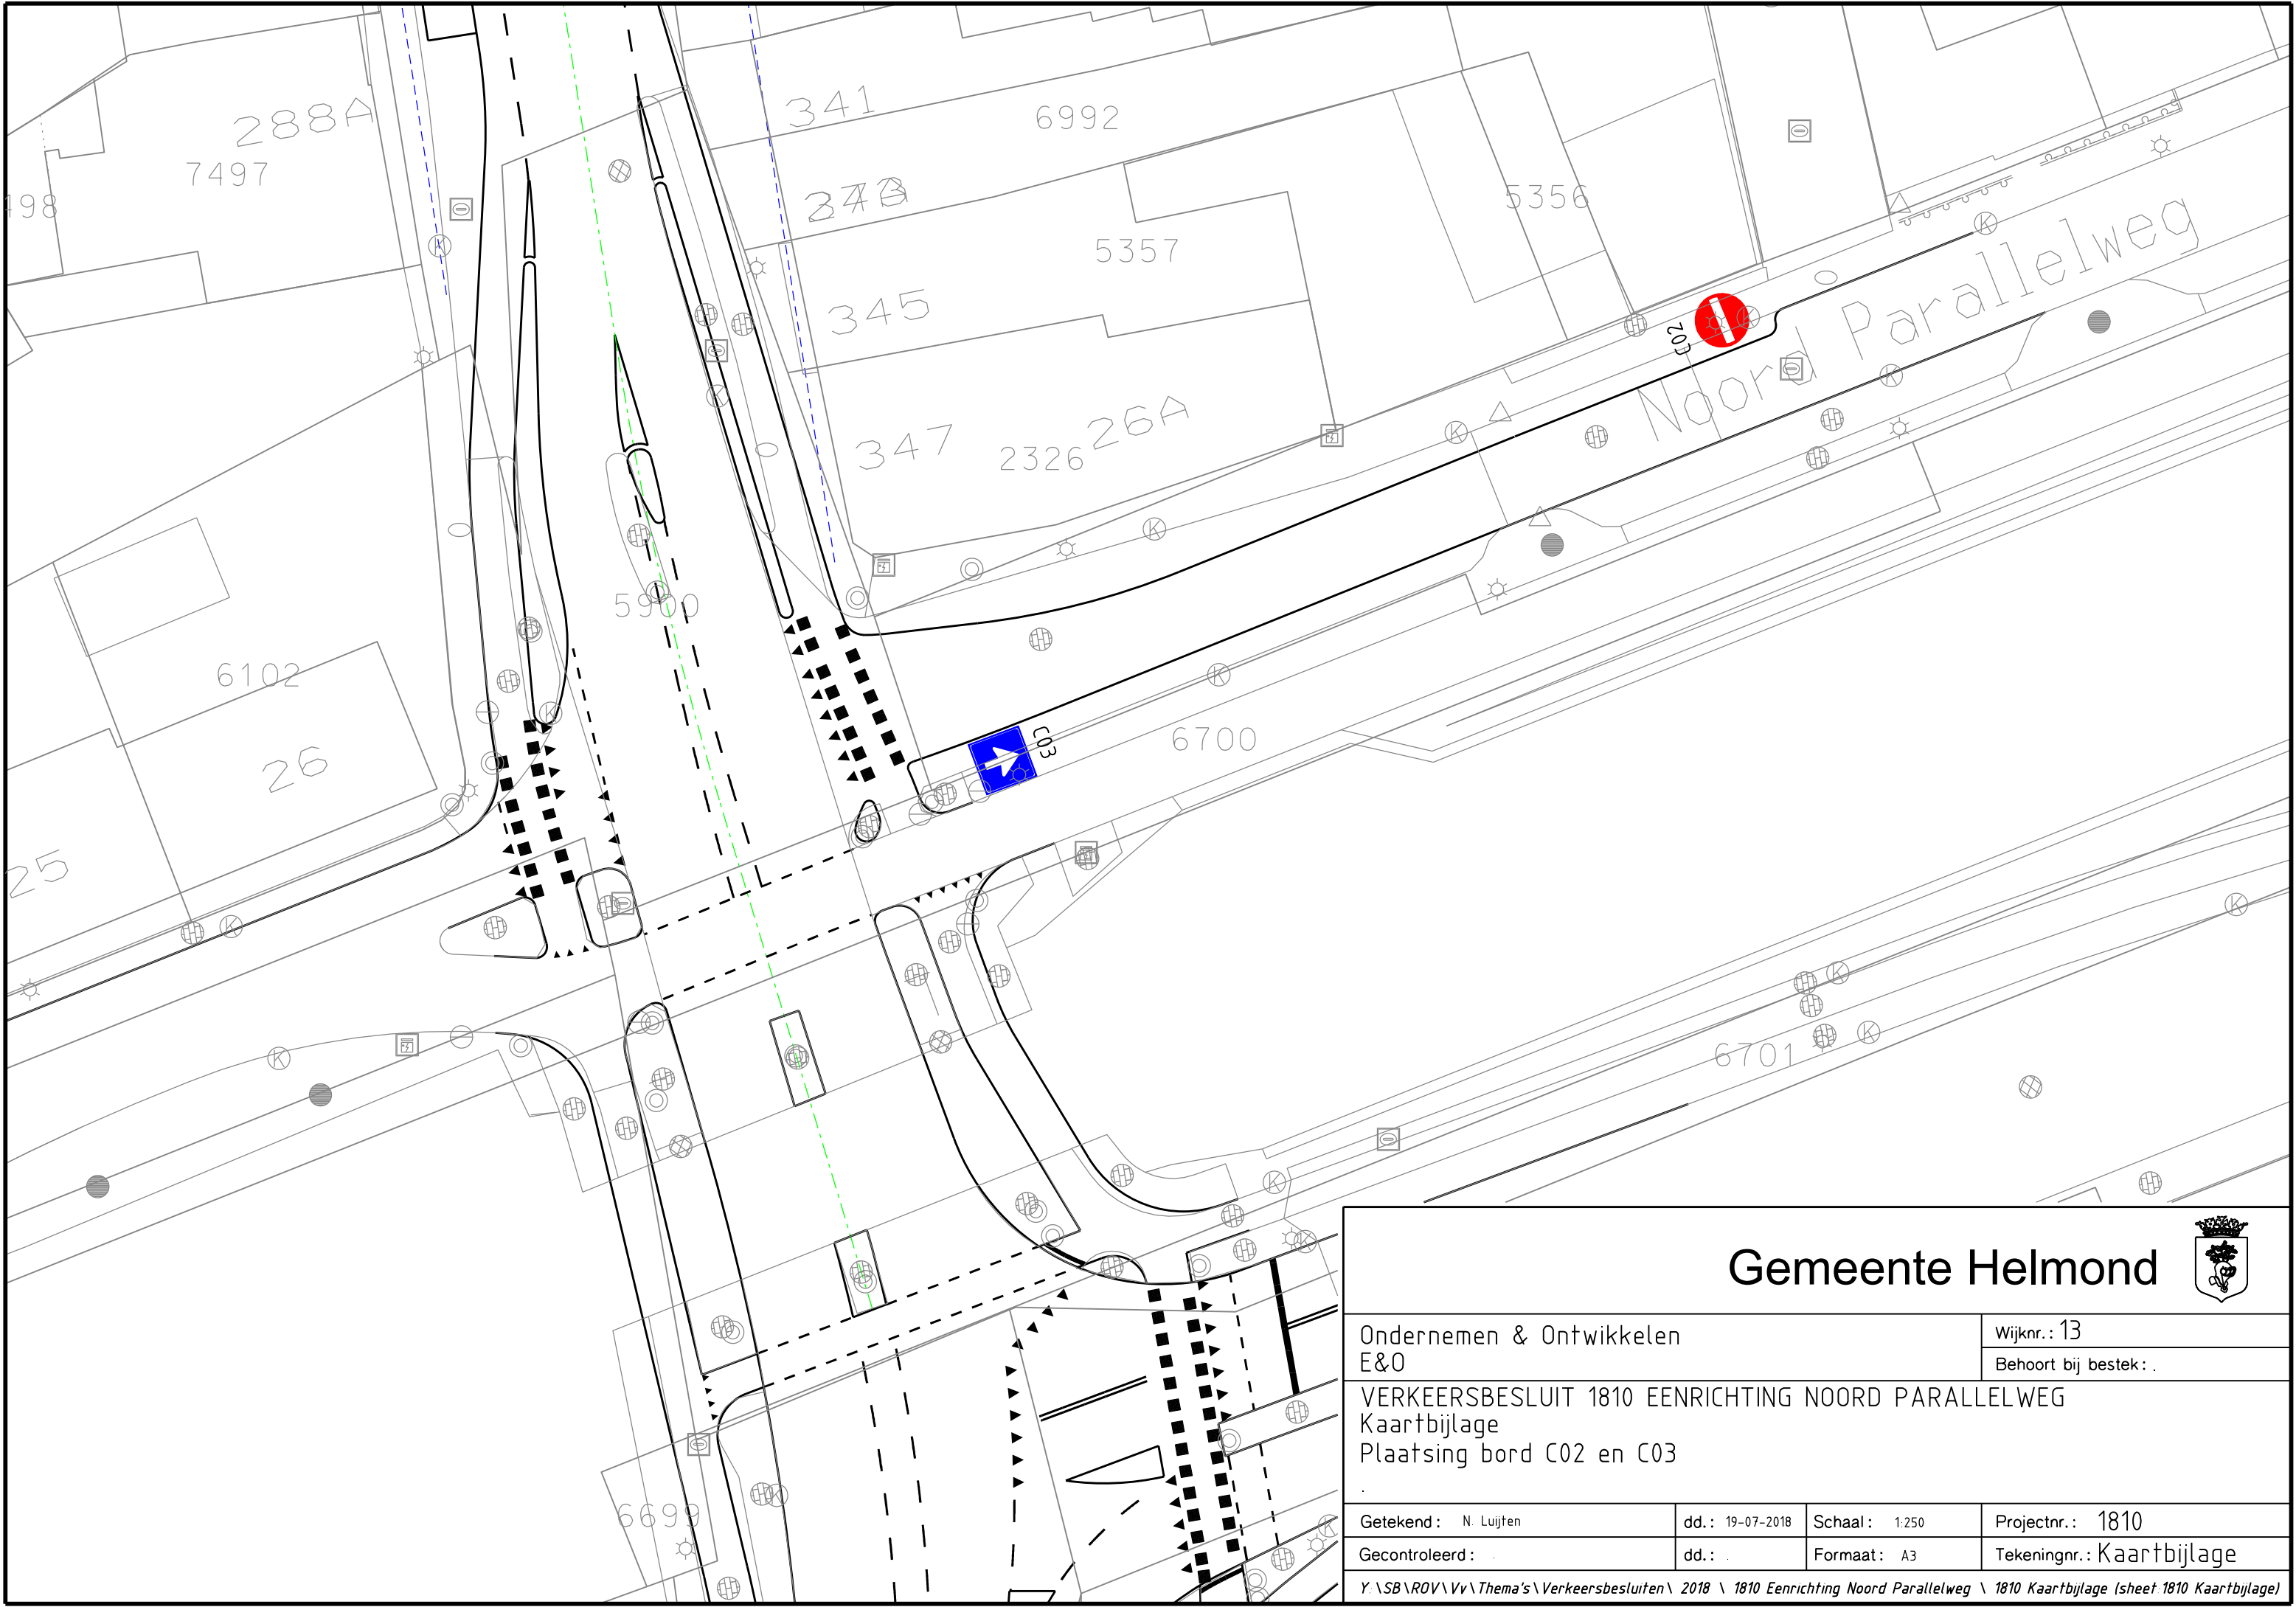

Gemeente Helmond



Ondernemen & Ontwikkelen E&O			Wijknr.: 13
			Behoort bij bestek: .
VERKEERSBESLUIT 1810 EENRICHTING NOORD PARALLELWEG Kaartbijlage Plaatsing bord C02 en C03			
Getekend: N. Luijten	dd.: 19-07-2018	Schaal: 1:250	Projectnr.: 1810
Gecontroleerd: .	dd.: .	Formaat: A3	Tekeningnr.: Kaartbijlage
Y:\SB\ROV\Vr\Thema's\Verkeersbesluiten\ 2018 \ 1810 Eenrichting Noord Parallelweg \ 1810 Kaartbijlage (sheet 1810 Kaartbijlage)			