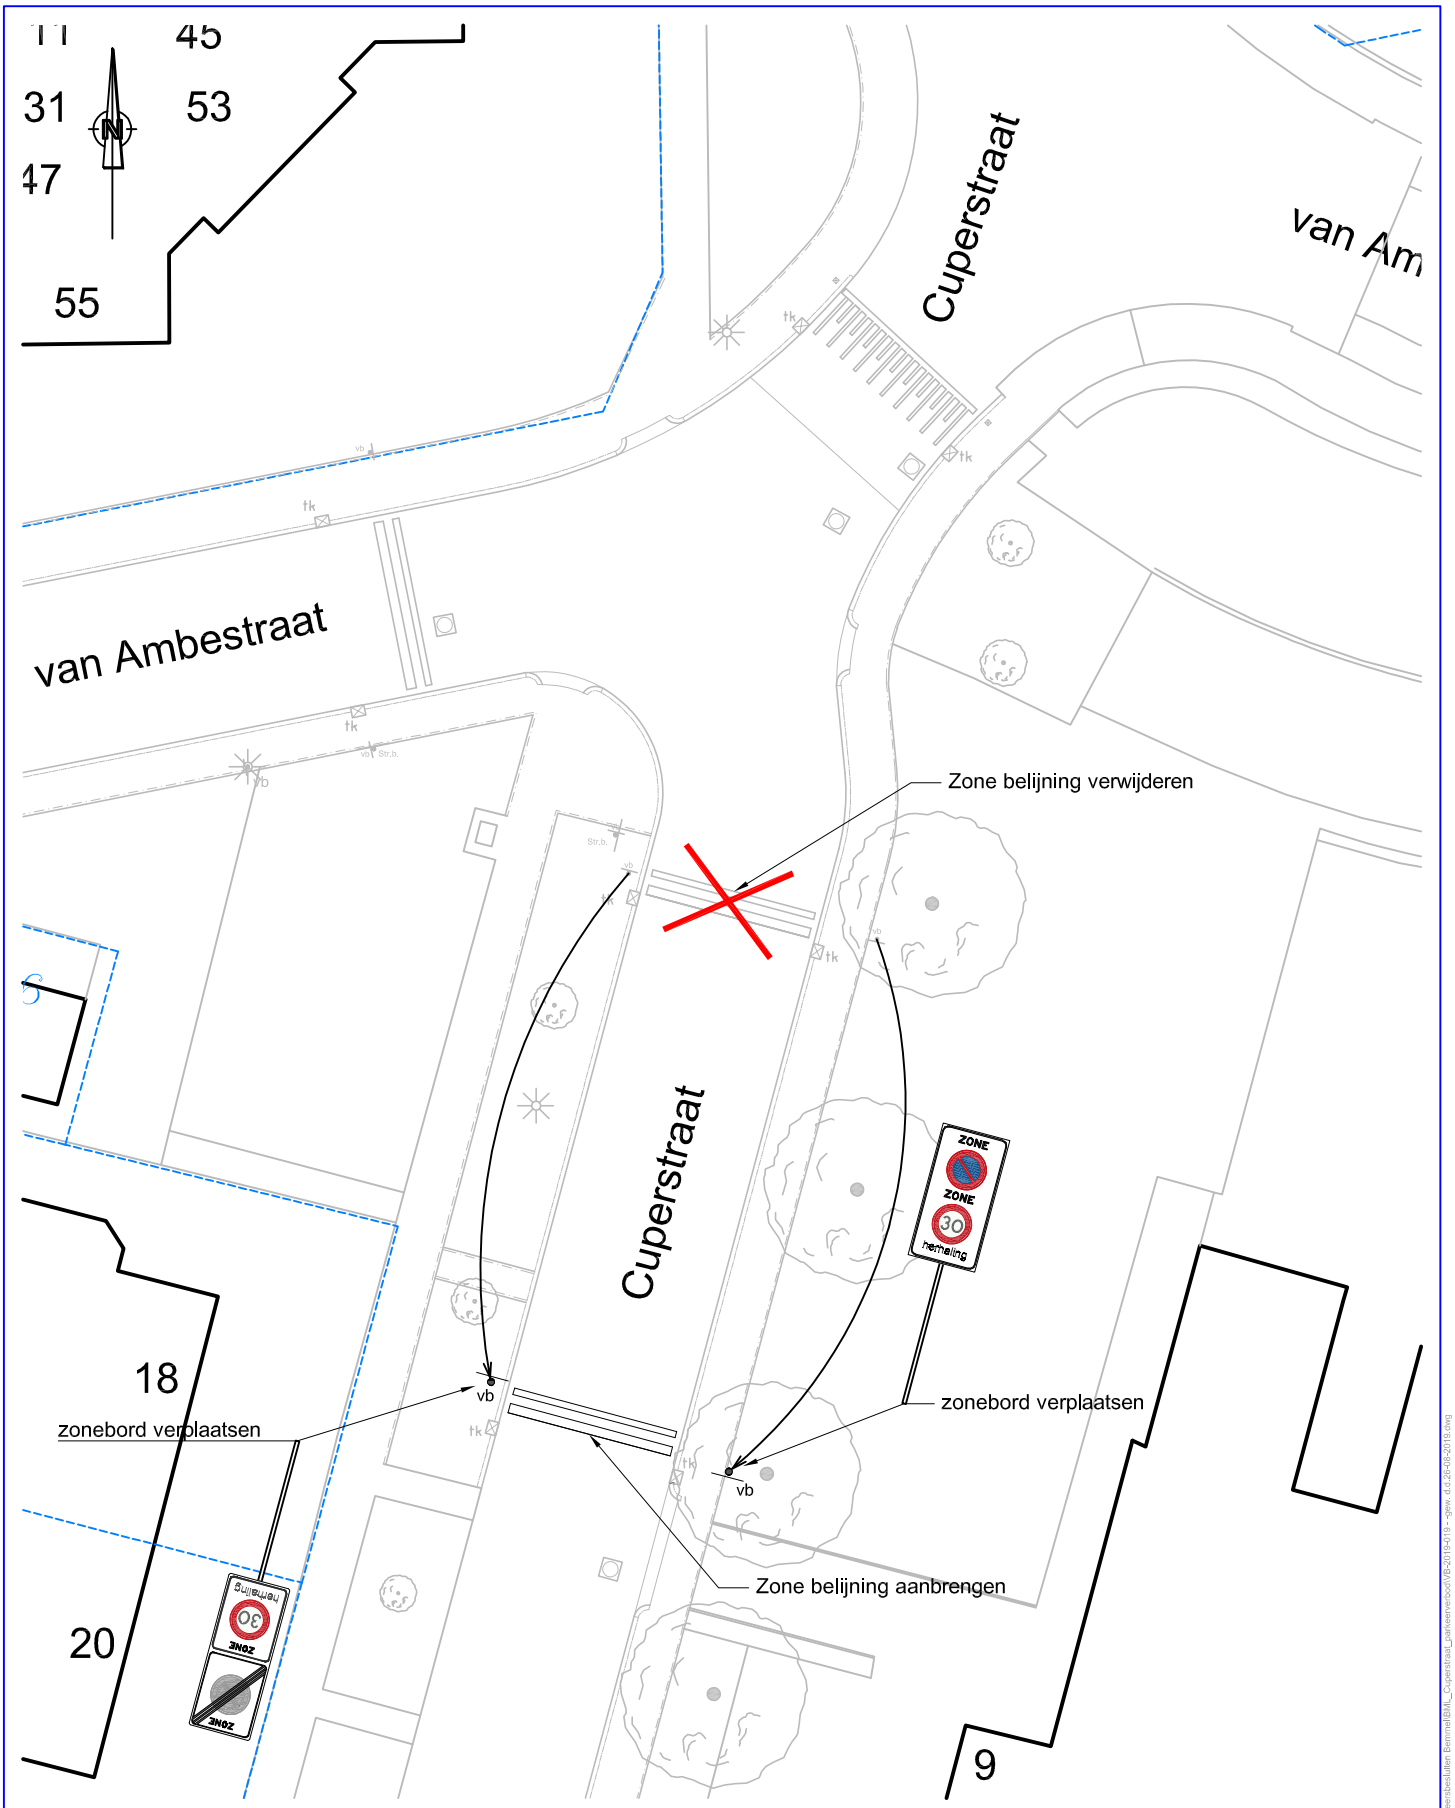

Tekening behorende bij verkeersbesluit voor het
uitbreiden parkeerverbod-zone in de Cuperstraat te Bemmel

gemeente lingewaard

Openbare Ruimte & Vastgoed
Kinkelenburglaan 6, tel.: (026) 32 60 111
Postbus 15, fax: (0481) 46 46 31
6680 AA Bemmel. email: gemeente@lingewaard.nl

Getekend door BL!...op 12-08-2019 Gewijzigd door BL!...op 26-08-2019 Schaal 1: 250 Tekeningnummer VB-2019-19

Bestandsnaam : H:\OBR\QRV\VERKEER__Verkeersbesluiten\03 Verkeersbesluiten Bemmel\BML_Cuperstraat_parkeerverbod\VB-2019-019 - -gew. d.d.26-08-2019.dwg