


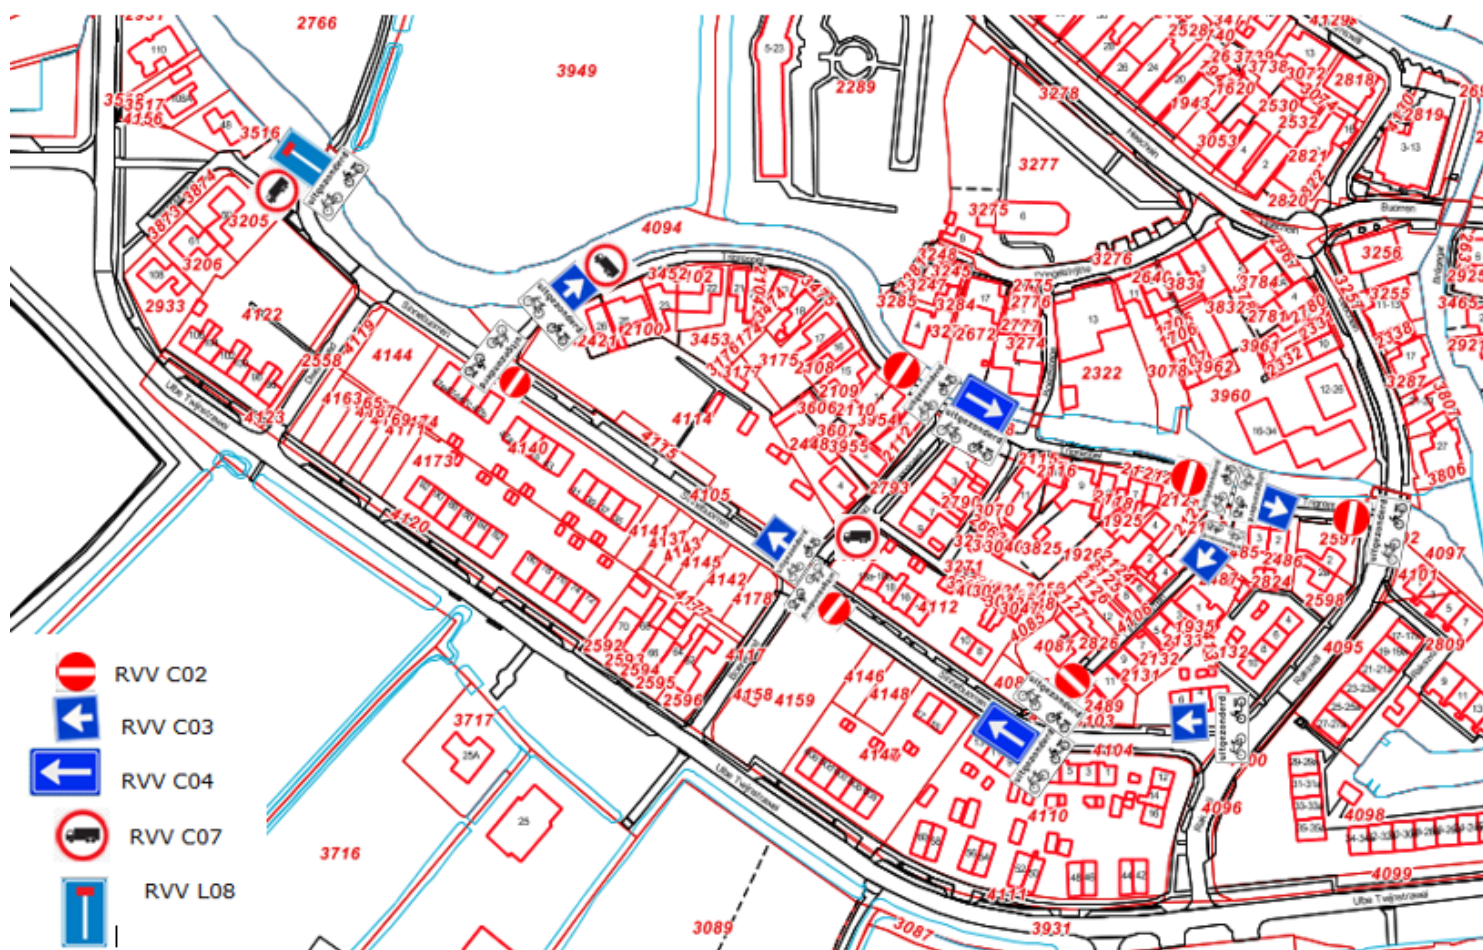

VERKEERSBESLUIT

Verkeerscirculatieplan Sinnebuorren en omgeving Akkrum

		Tekeningnummer 19.3004187	
		Schaal: 1 : 1000	
			
Locatie:	woonwijk Sinnebuorren te Akkrum	Tekenaar: E. Kemerink	Datum: 16-10-2019