


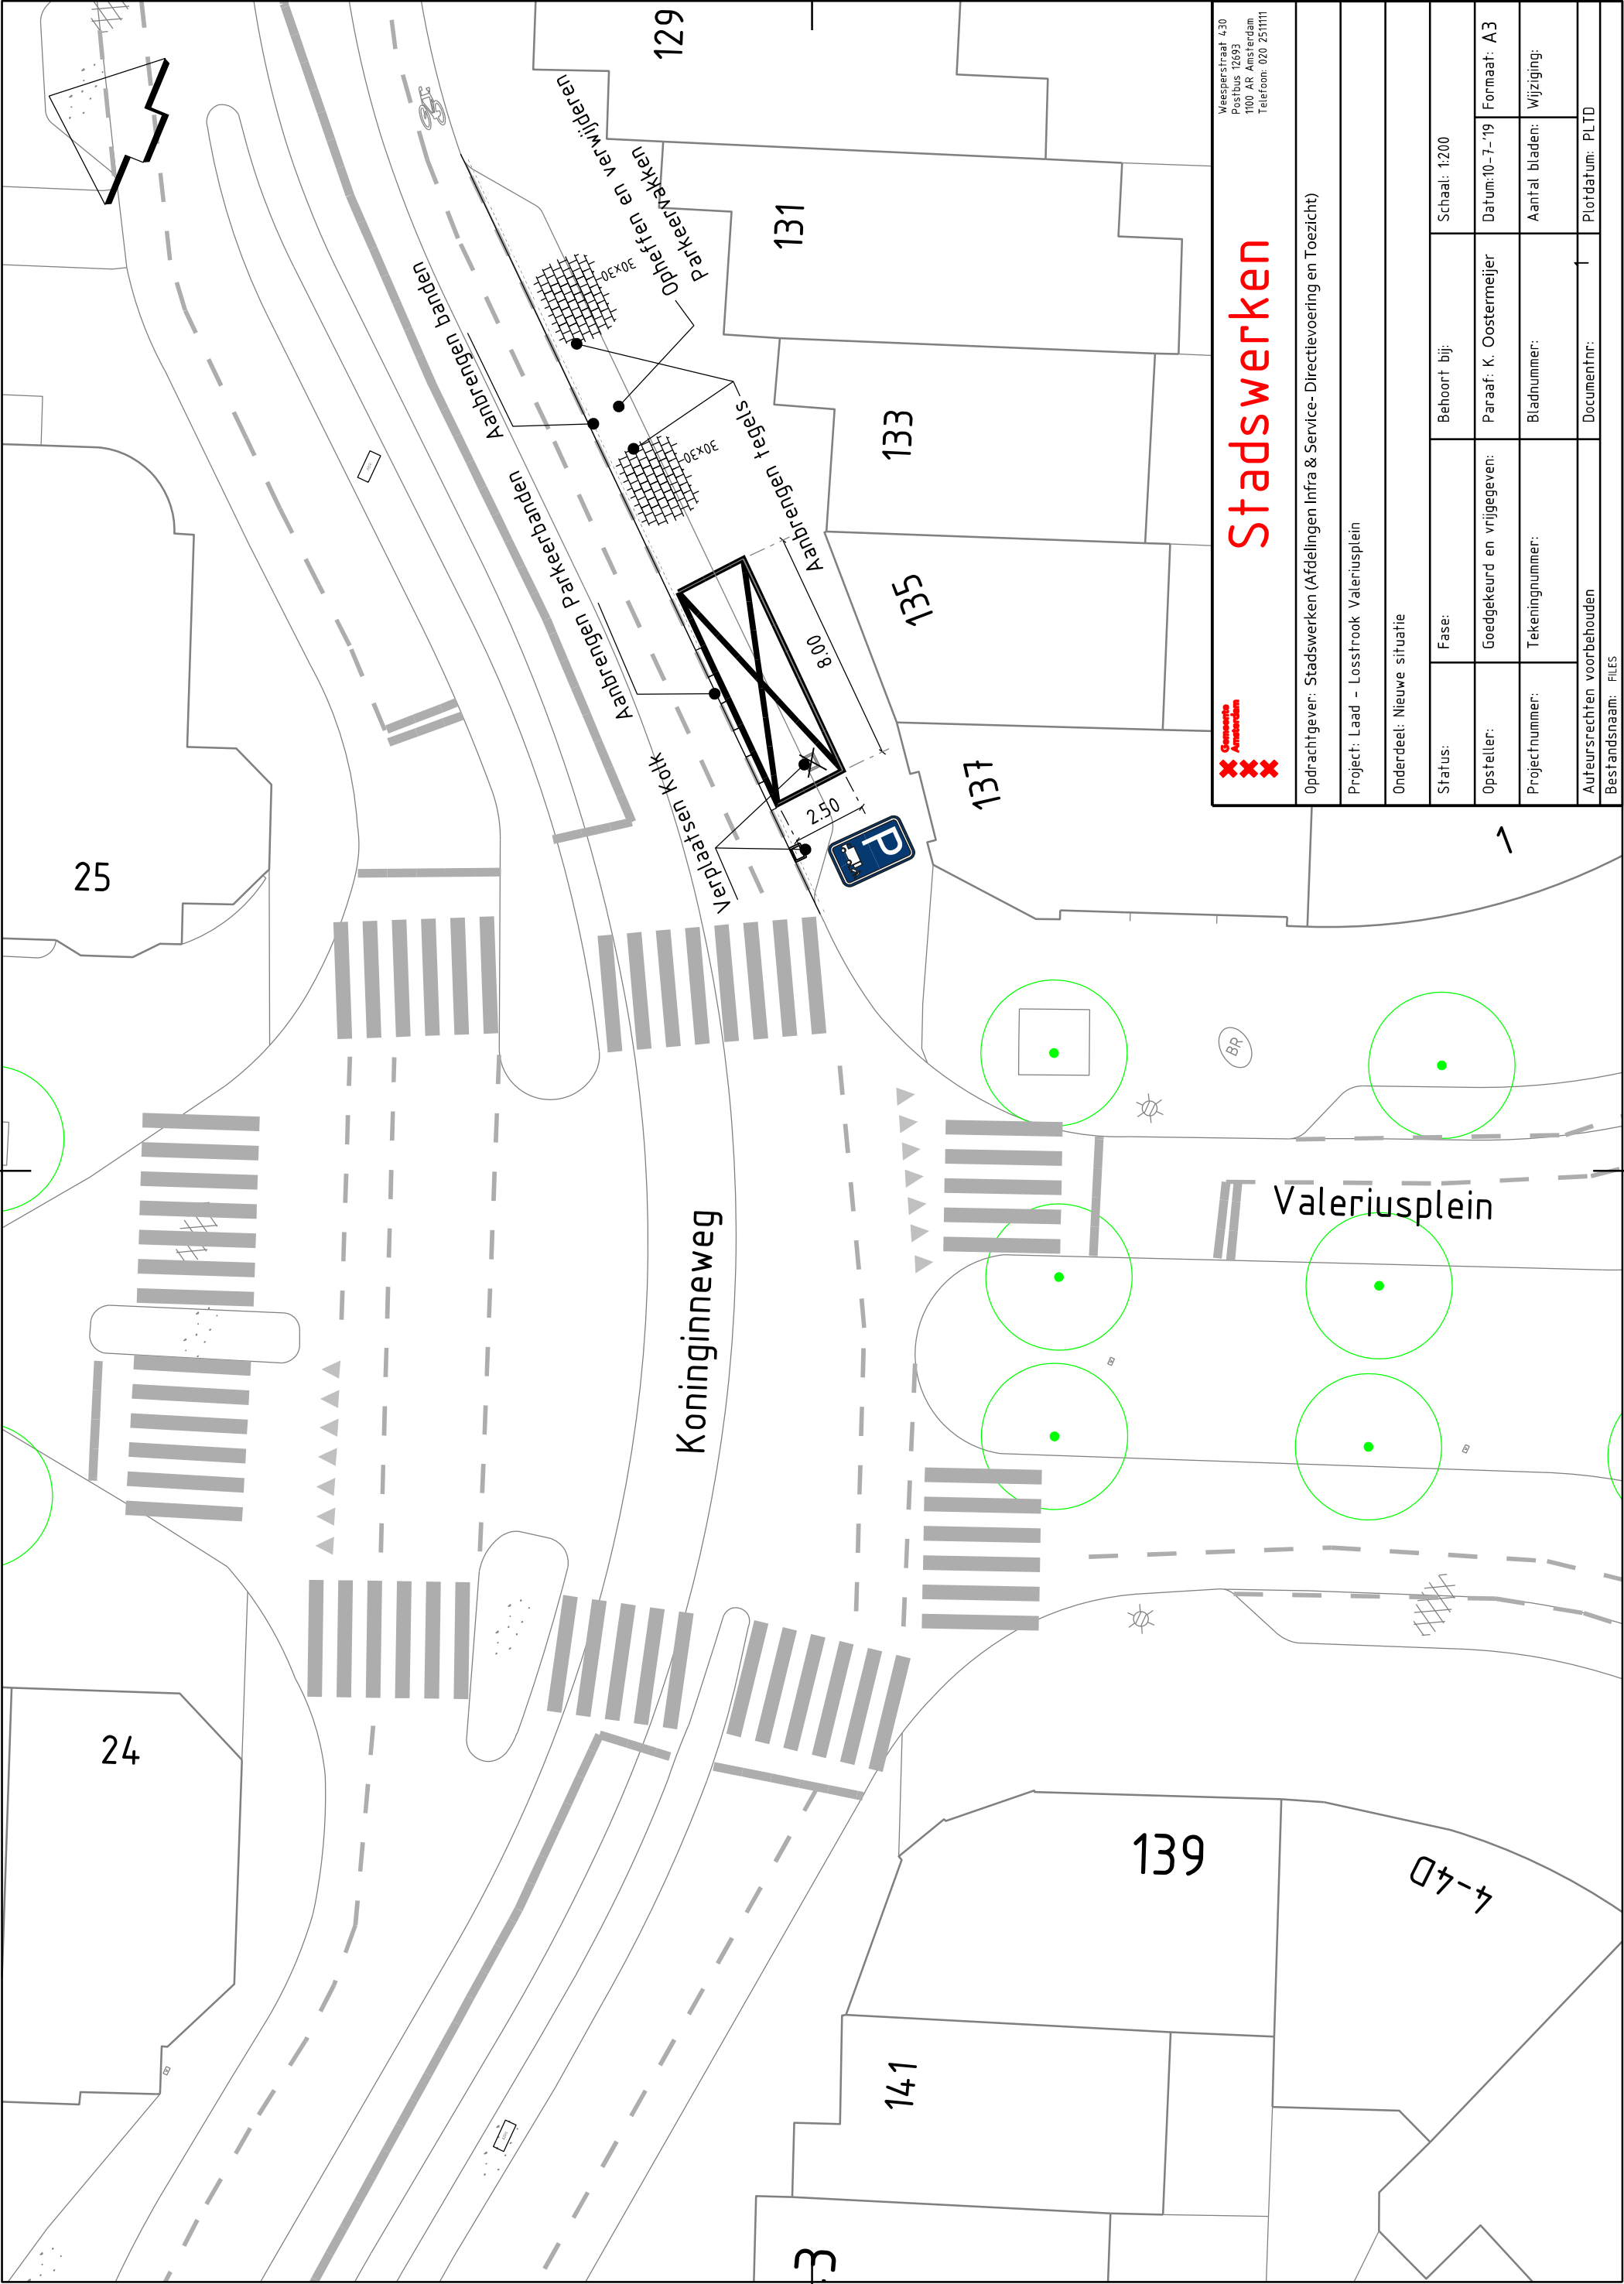



Stadswerken

Wespersstraat 430
Postbus 12693
1100 AR Amsterdam
Telefoon: 020 2511111

Opdrachtgever: Stadswerken (Afdelingen Infra & Service- Directievoering en Toezicht)					
Project: Laad - Losstrook Valeriusplein					
Onderdeel: Nieuwe situatie					
Status:	Fase:	Behoort bij:	Schaal: 1:200		
Opsteller:	Goedgekeurd en vrijgegeven:	Paraaf: K. Oostermeijer	Datum: 10-7-'19	Formaat: A3	
Projectnummer:	Tekeningnummer:	Bladnummer:	Aantal bladen:	Wijziging:	
Auteursrechten voorbehouden			Documentnr:	Plotdatum: PLTD	
Bestandsnaam: FILES					