





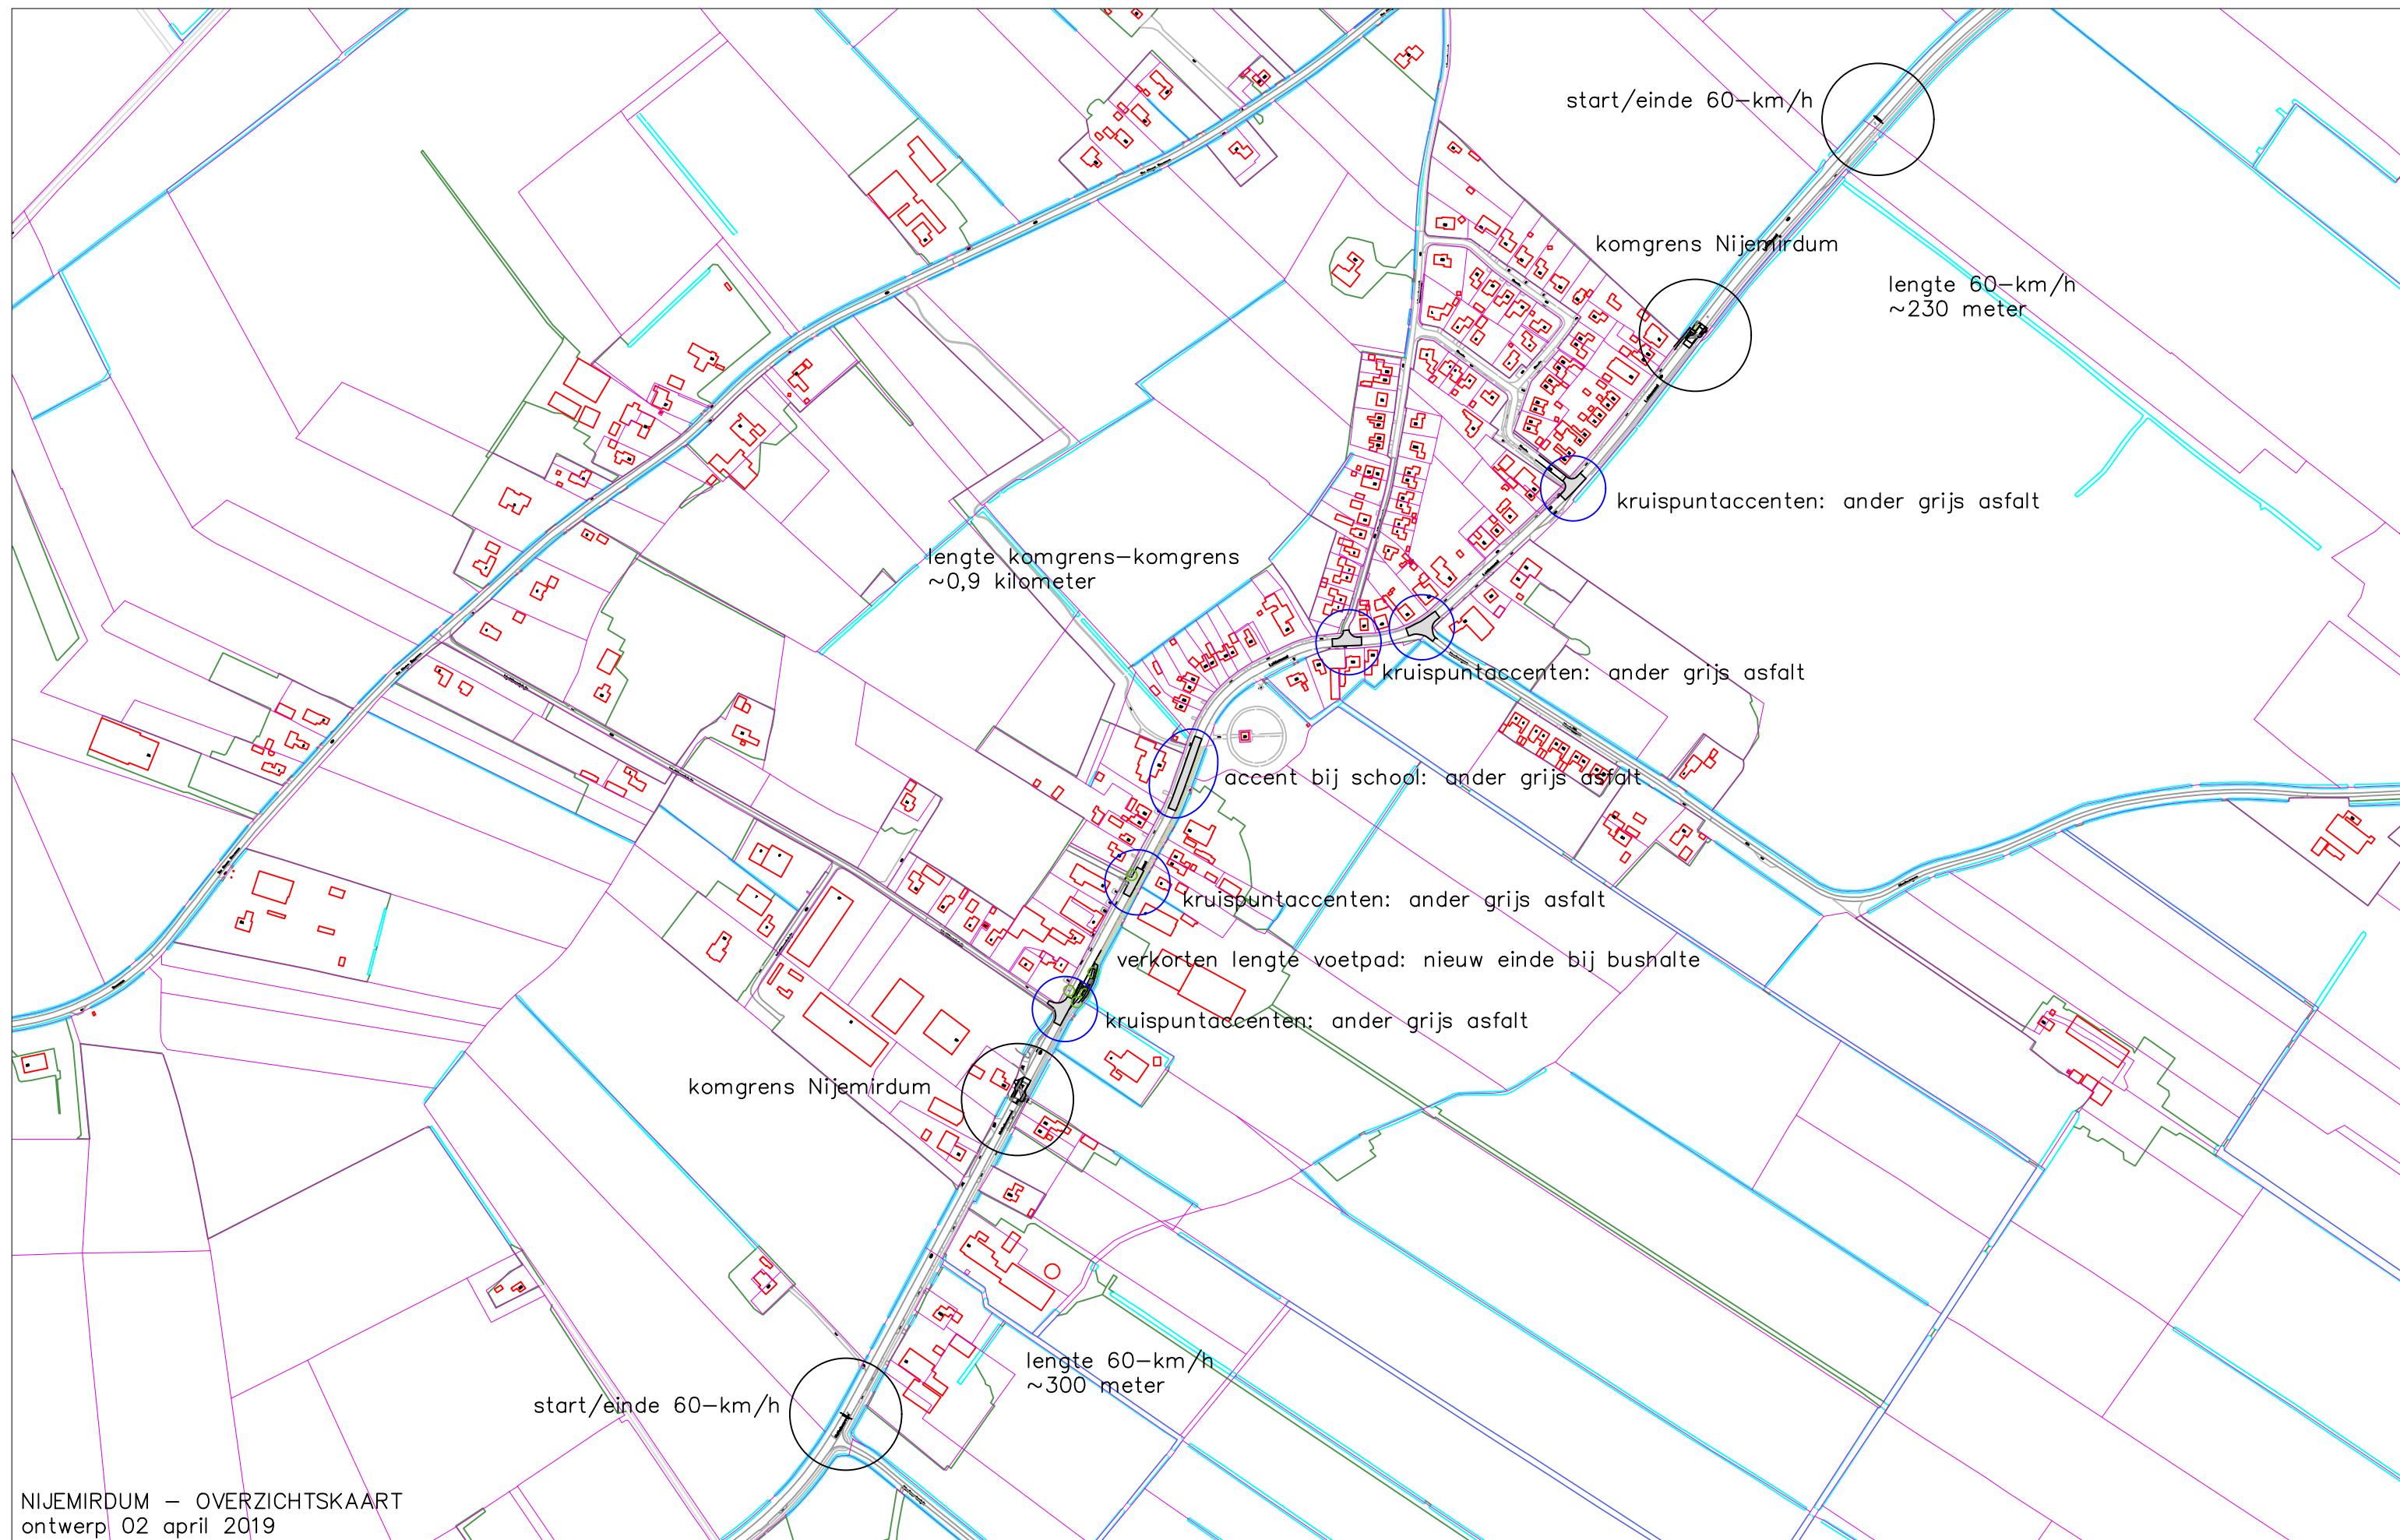

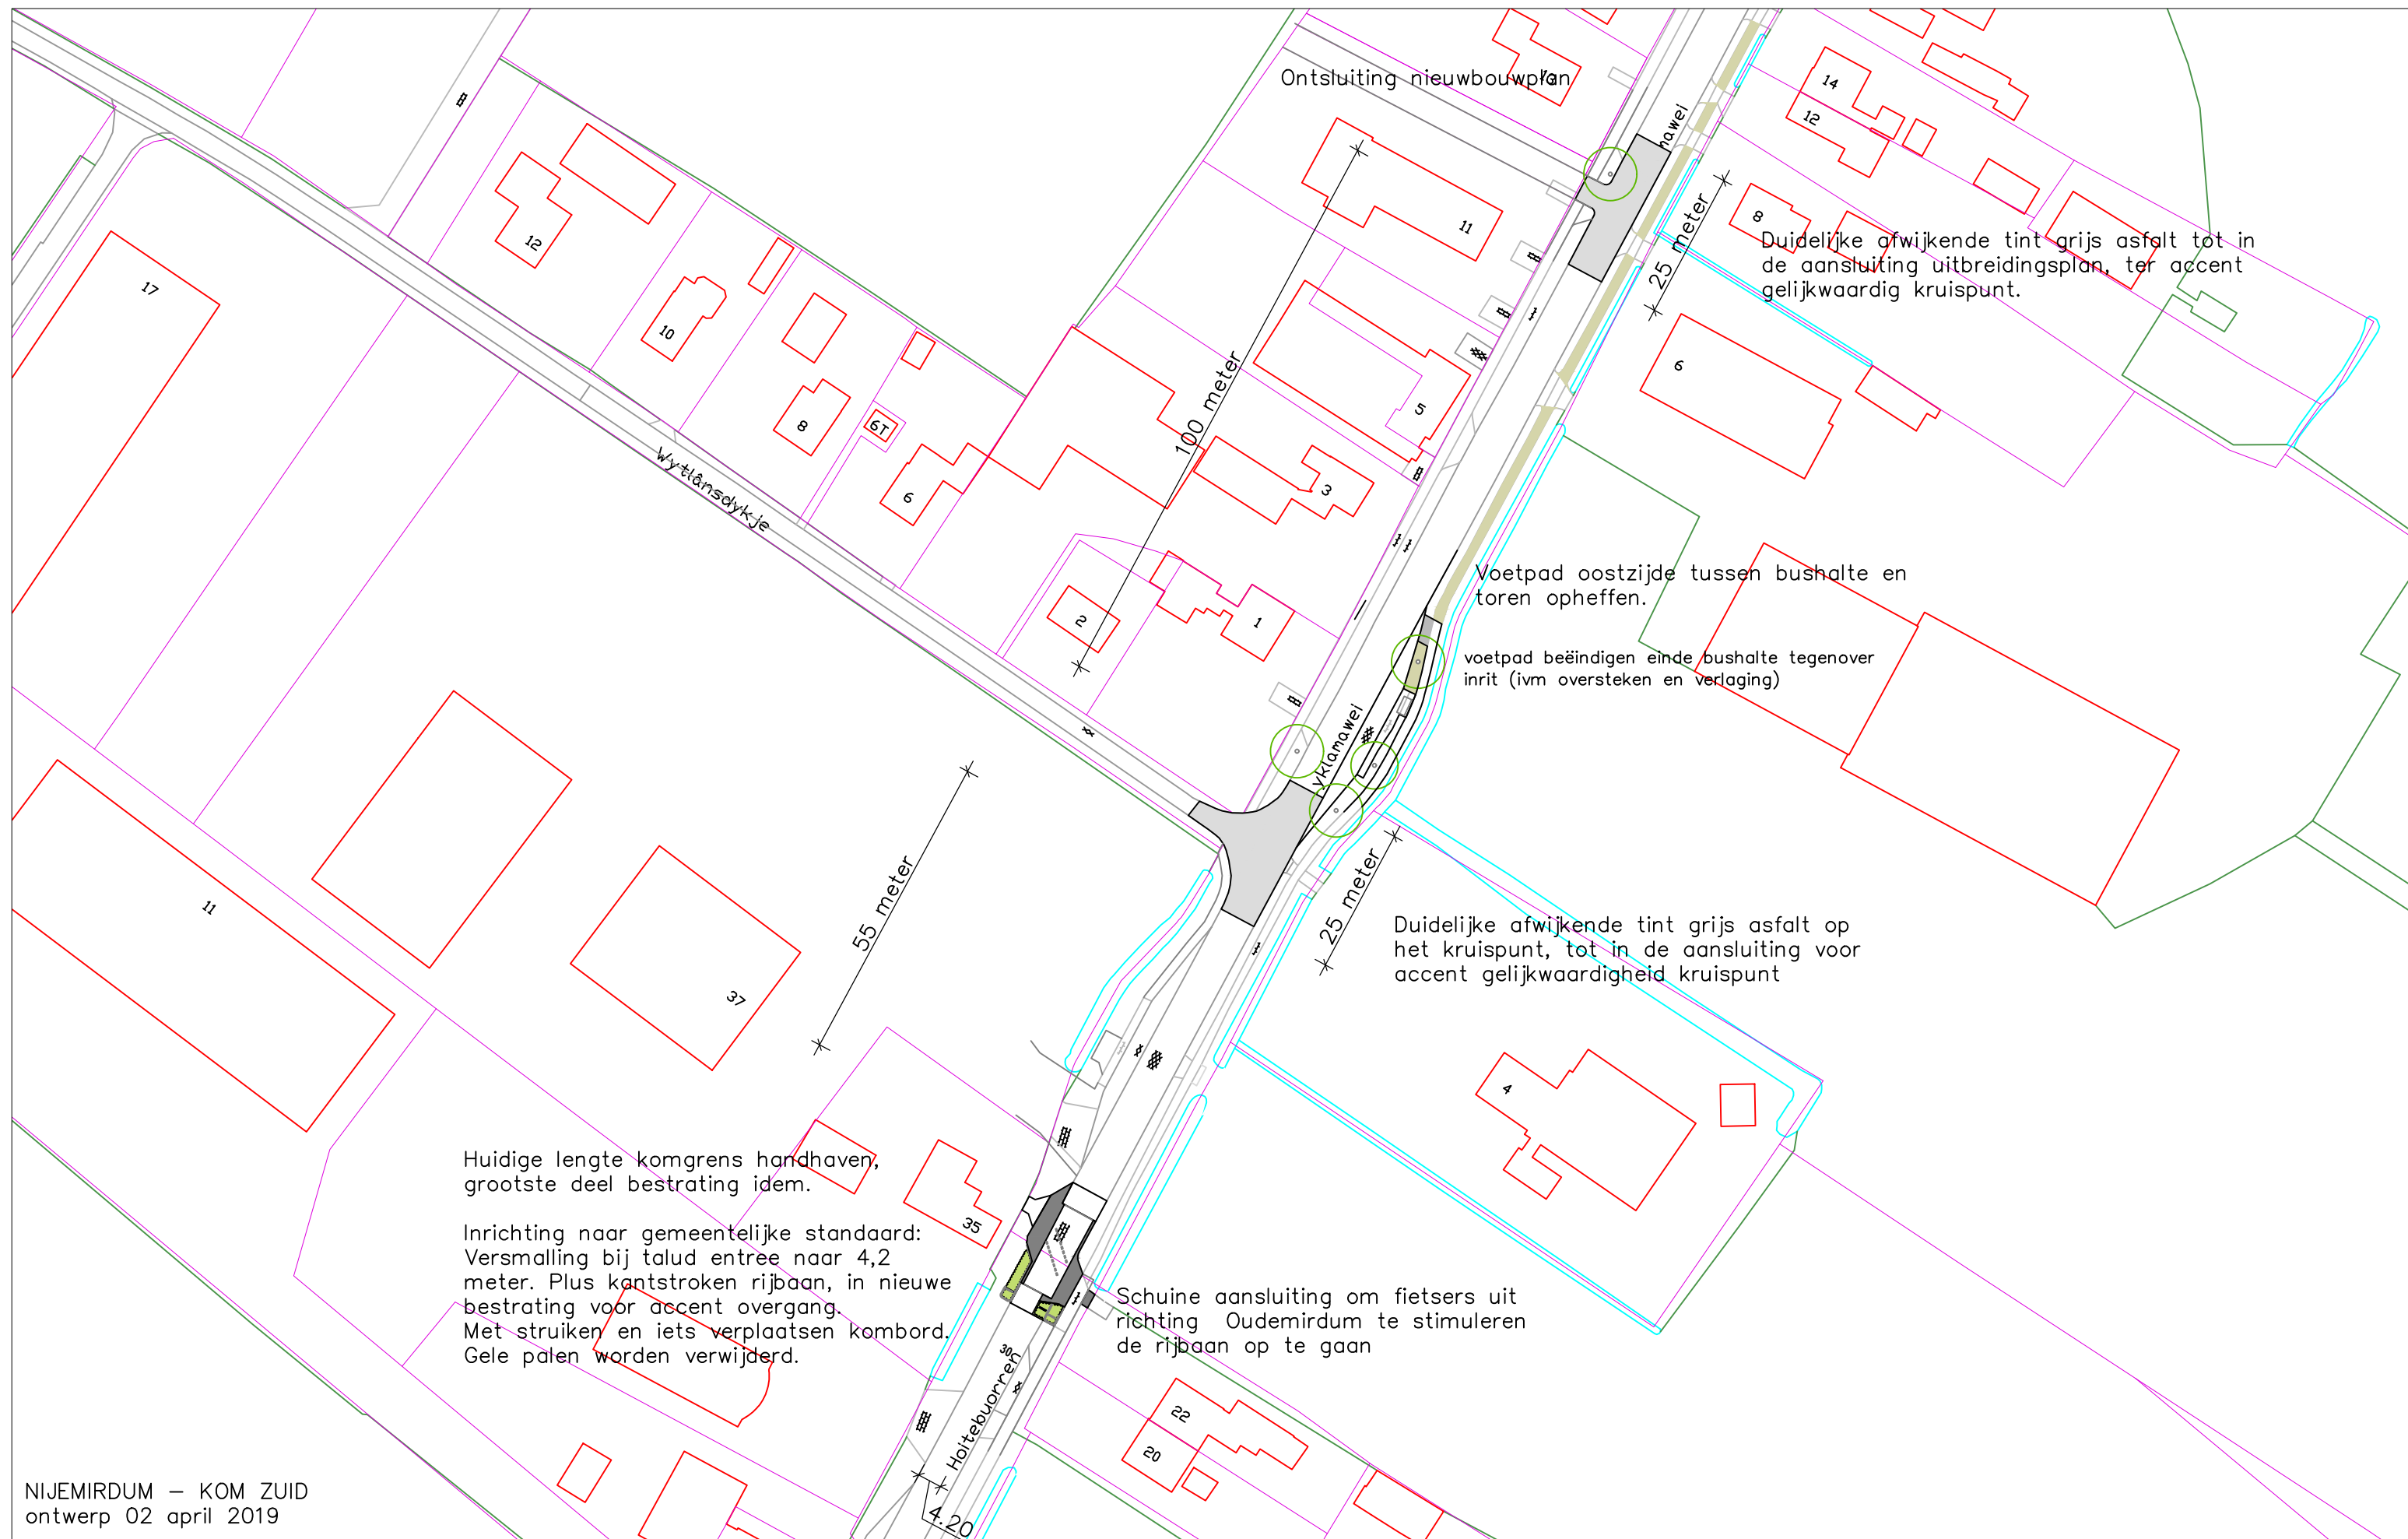

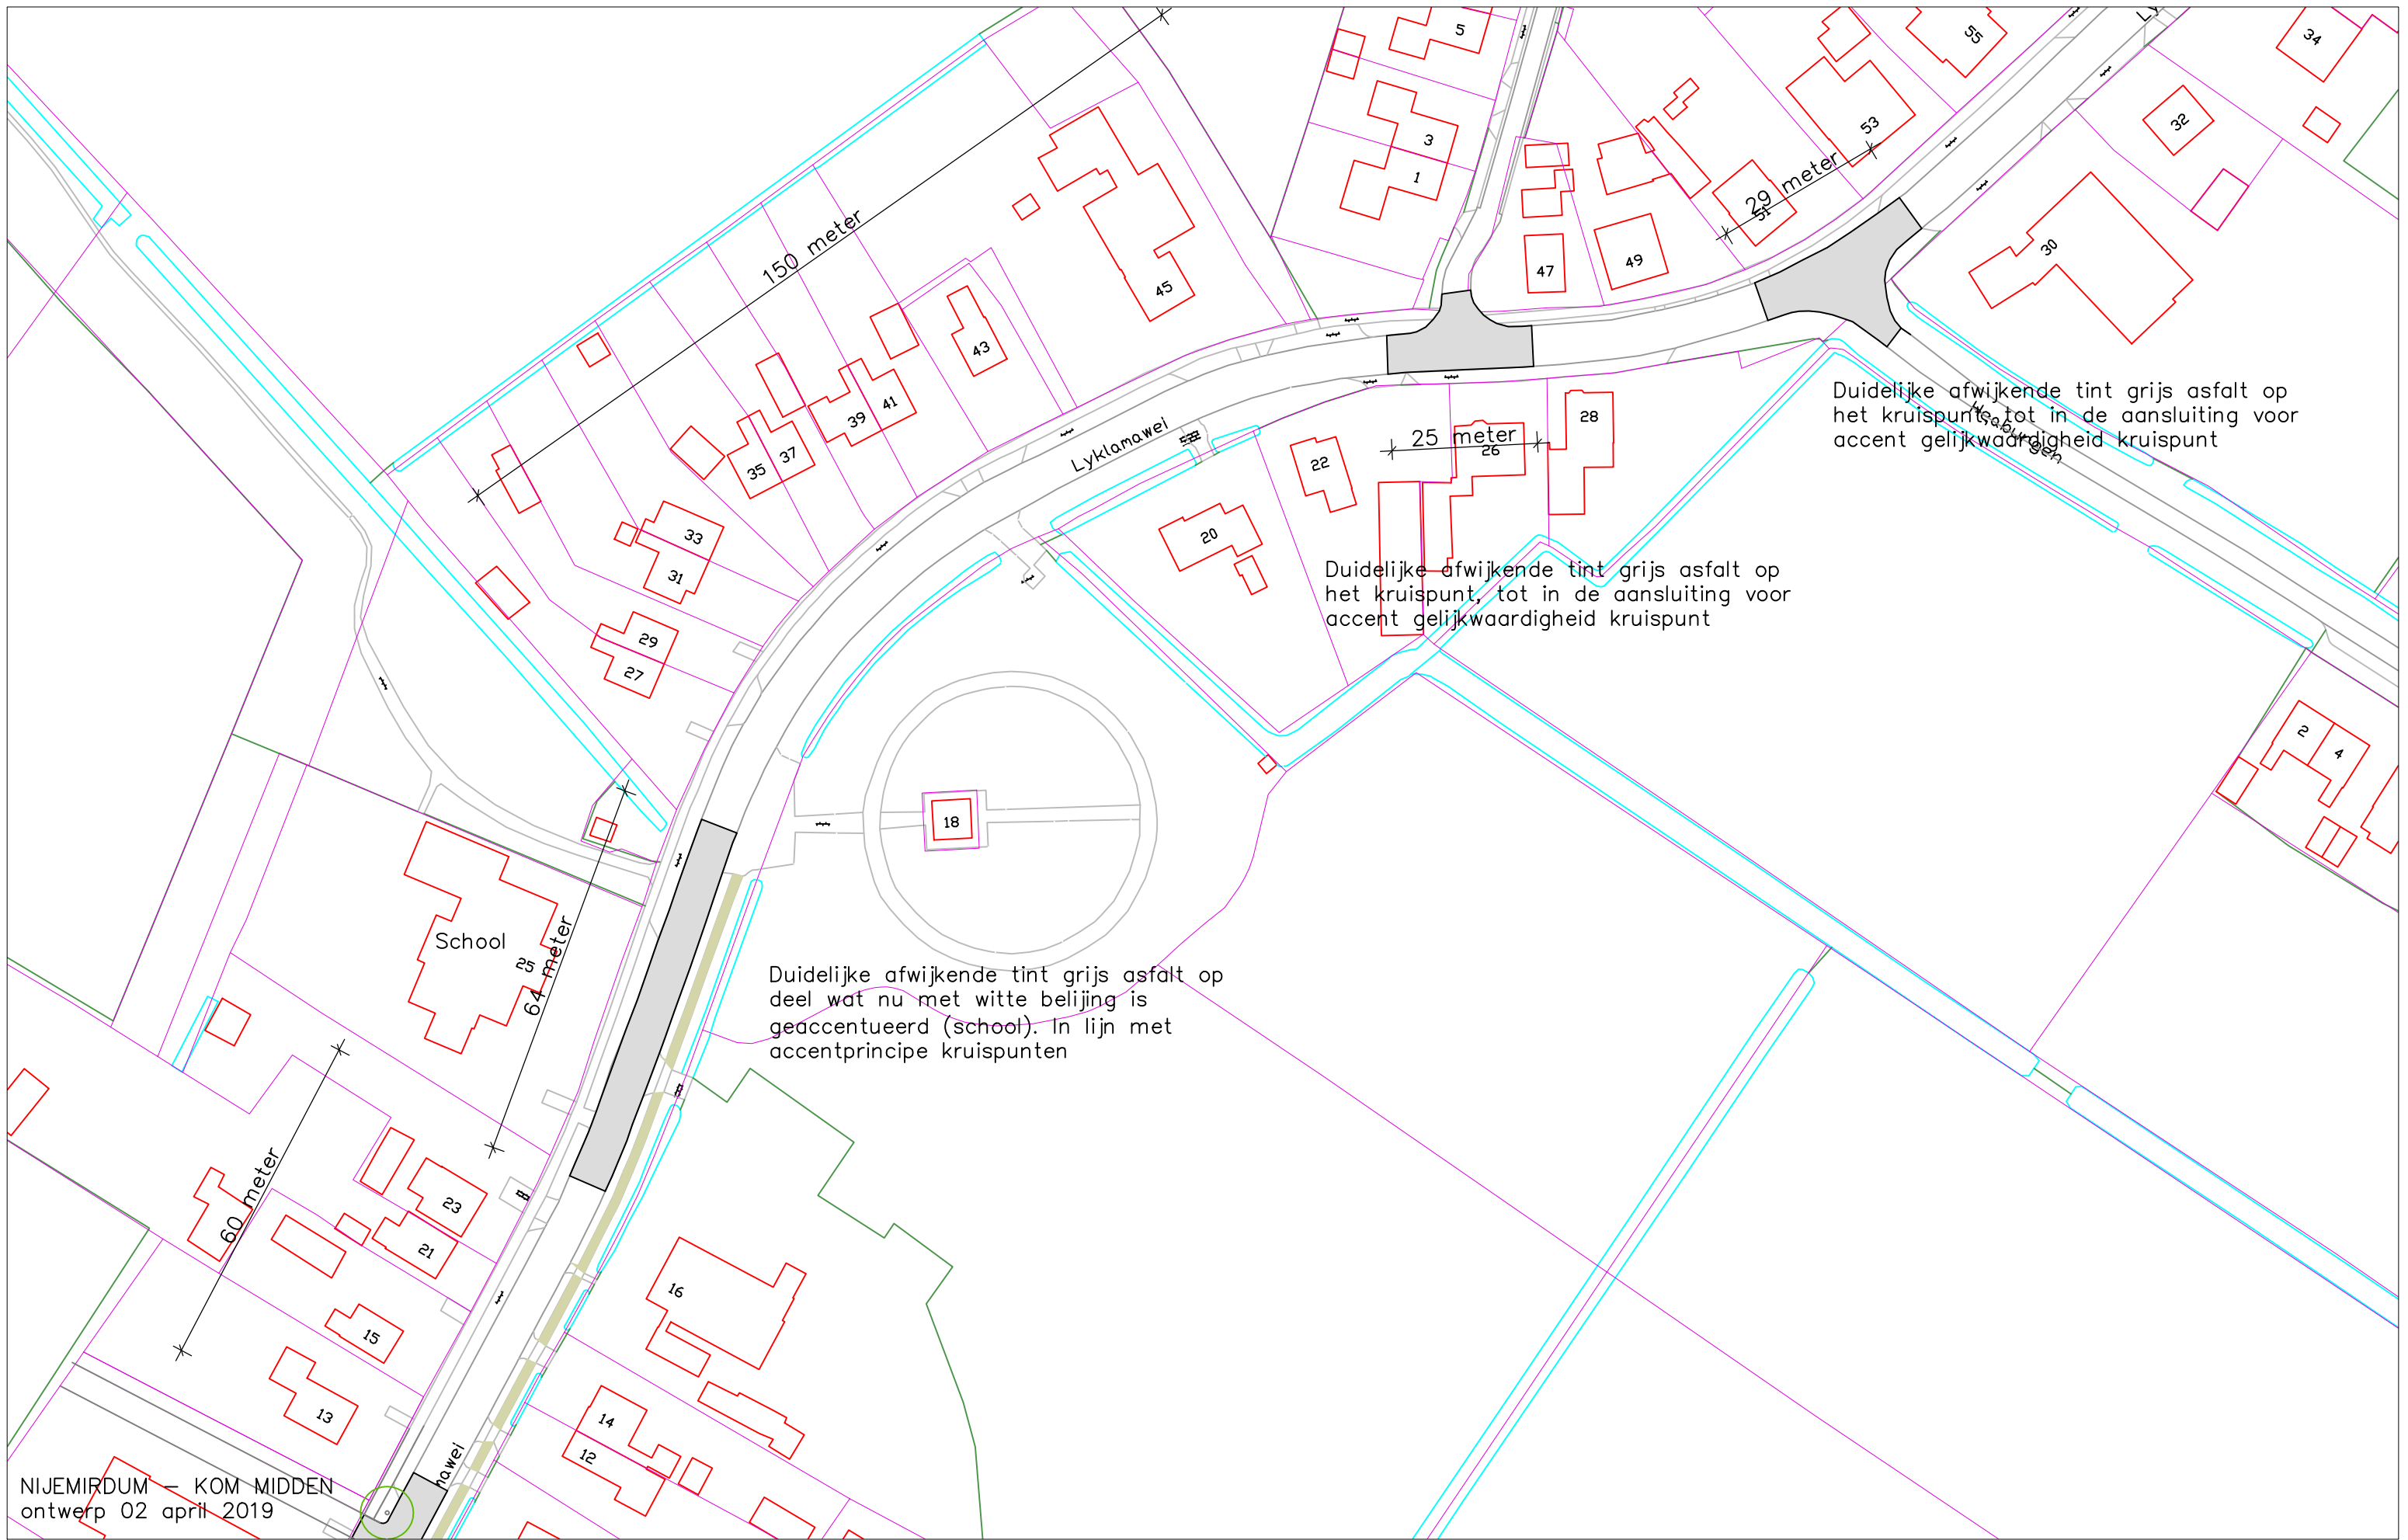



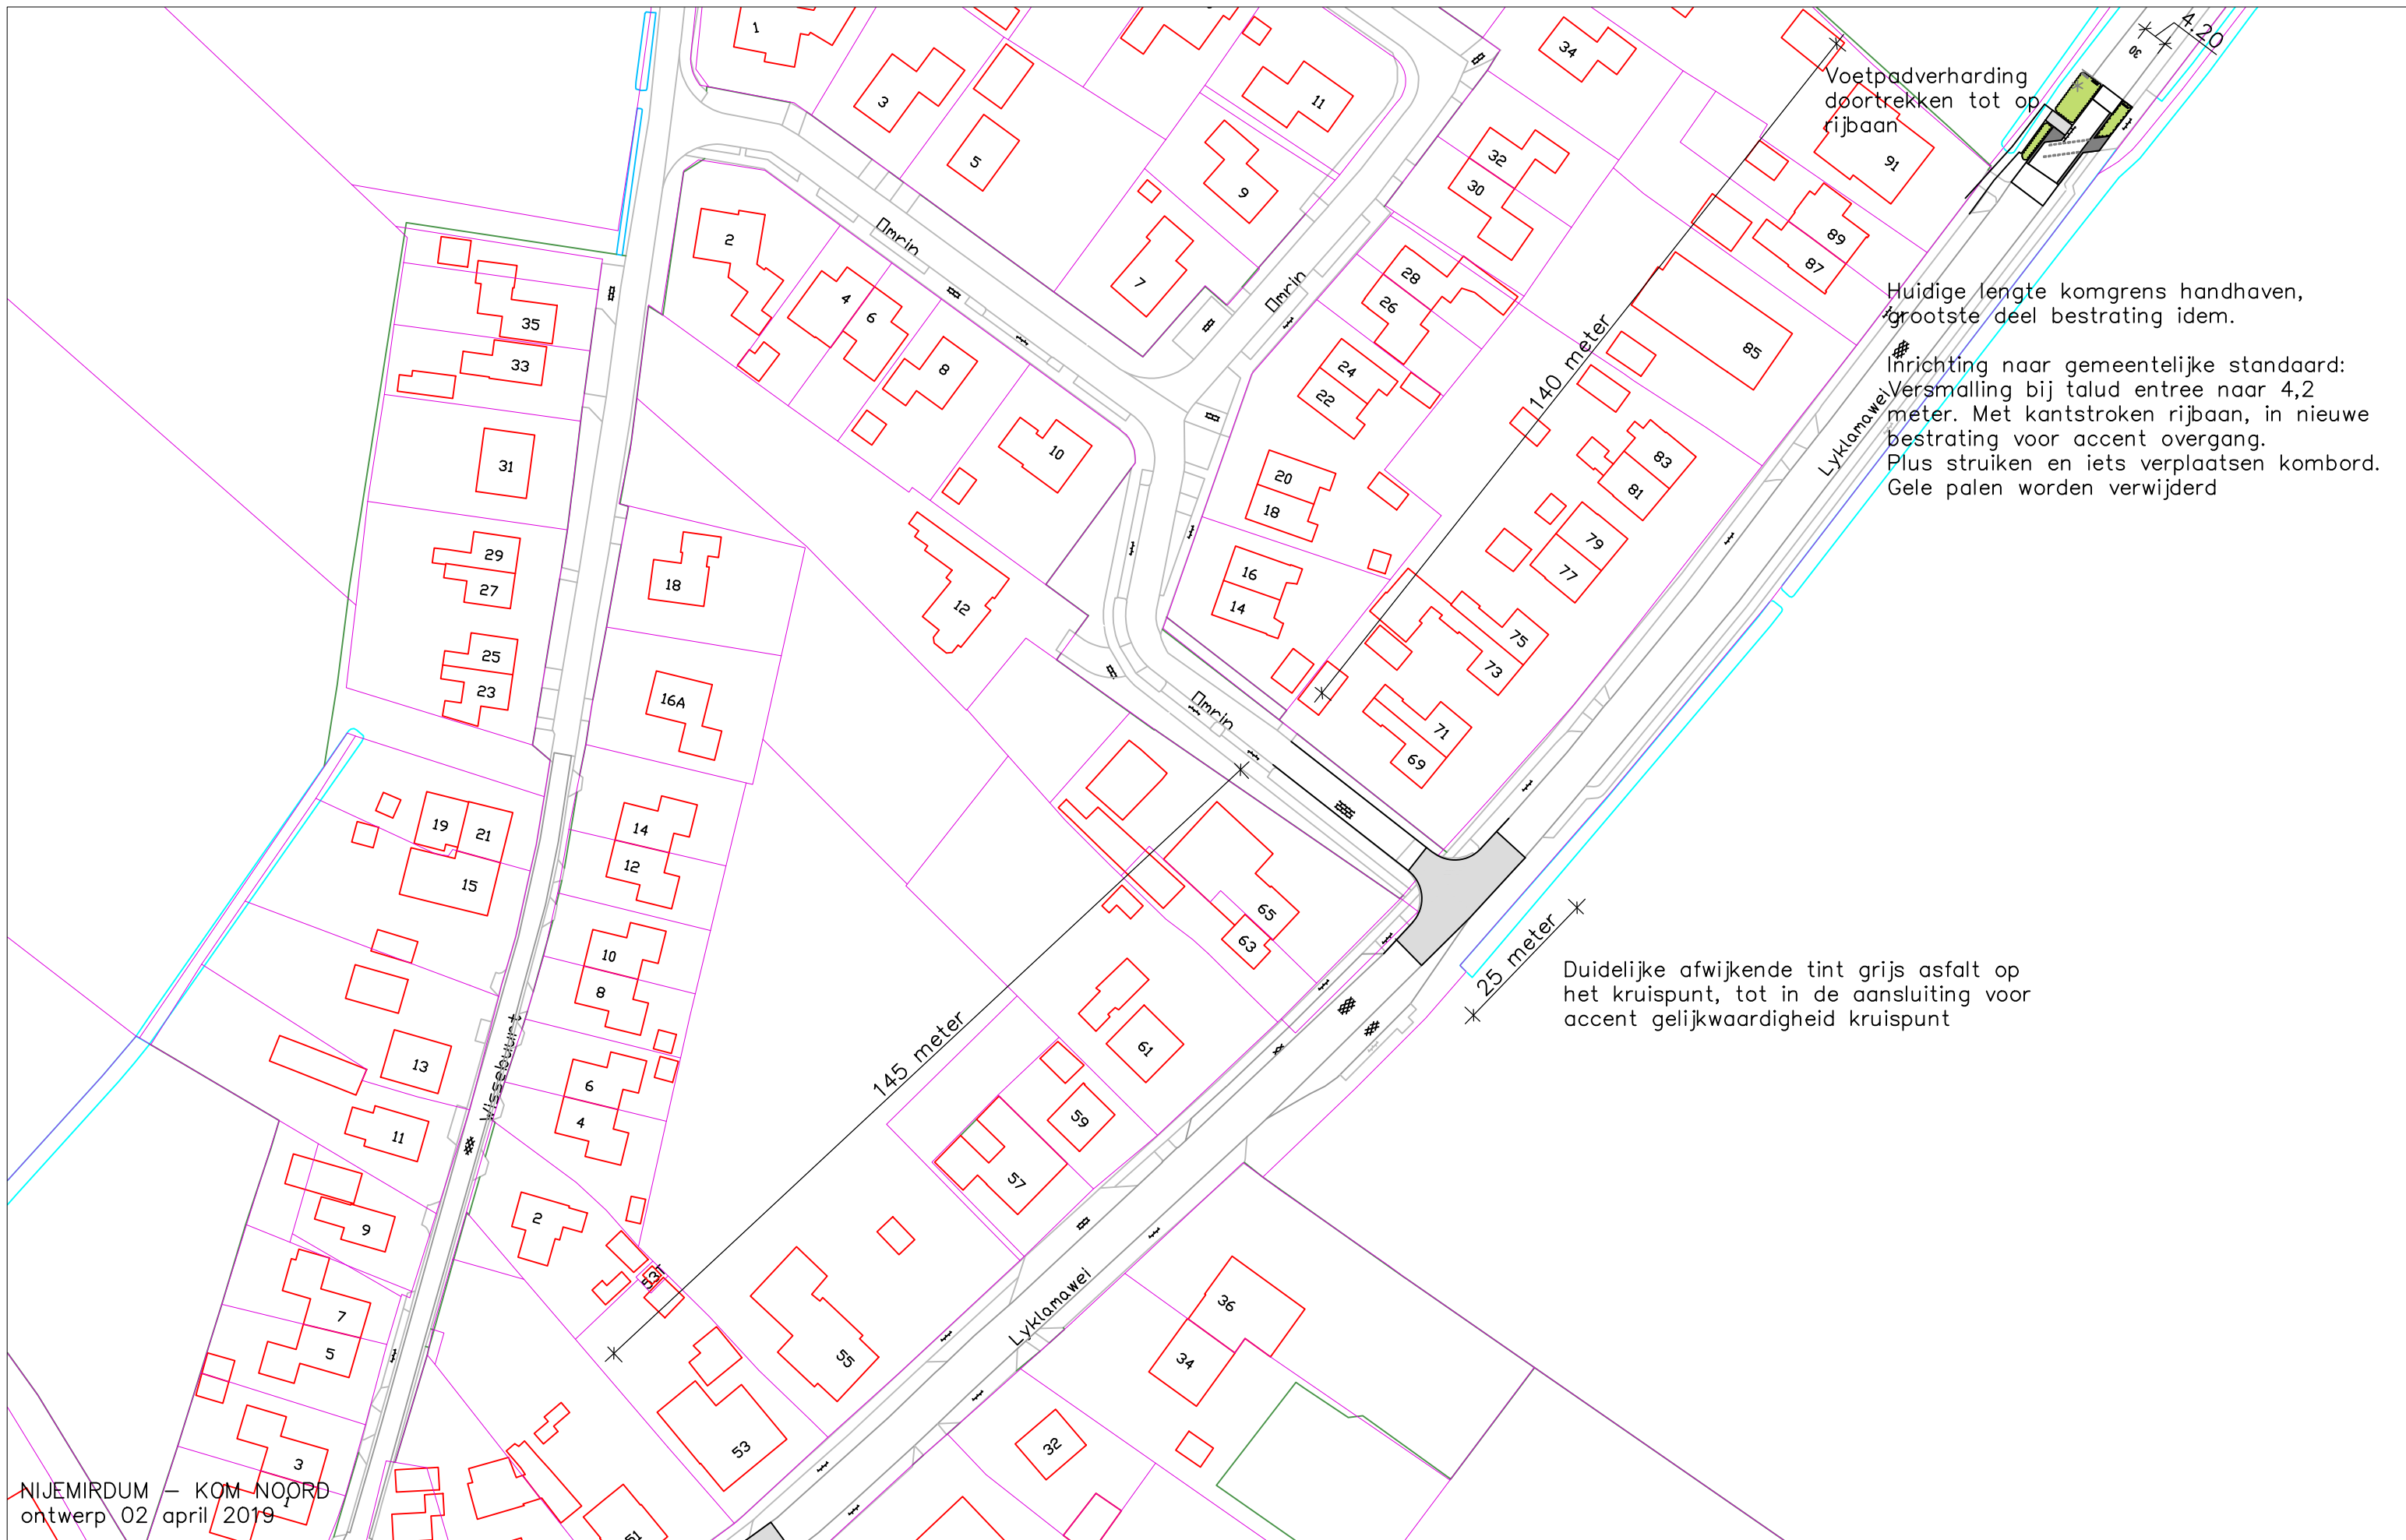

Voetpadverharding  
doortrekken tot op  
rijbaan

Huidige lengte komgrens handhaven,  
grootste deel bestrating idem.  
Inrichting naar gemeentelijke standaard:  
Versmalling bij talud entree naar 4,2  
meter. Met kantstroken rijbaan, in nieuwe  
bestrating voor accent overgang.  
Plus struiken en iets verplaatsen kombord.  
Gele palen worden verwijderd

Duidelijke afwijkende tint grijs asfalt op  
het kruispunt, tot in de aansluiting voor  
accent gelijkwaardigheid kruispunt

