



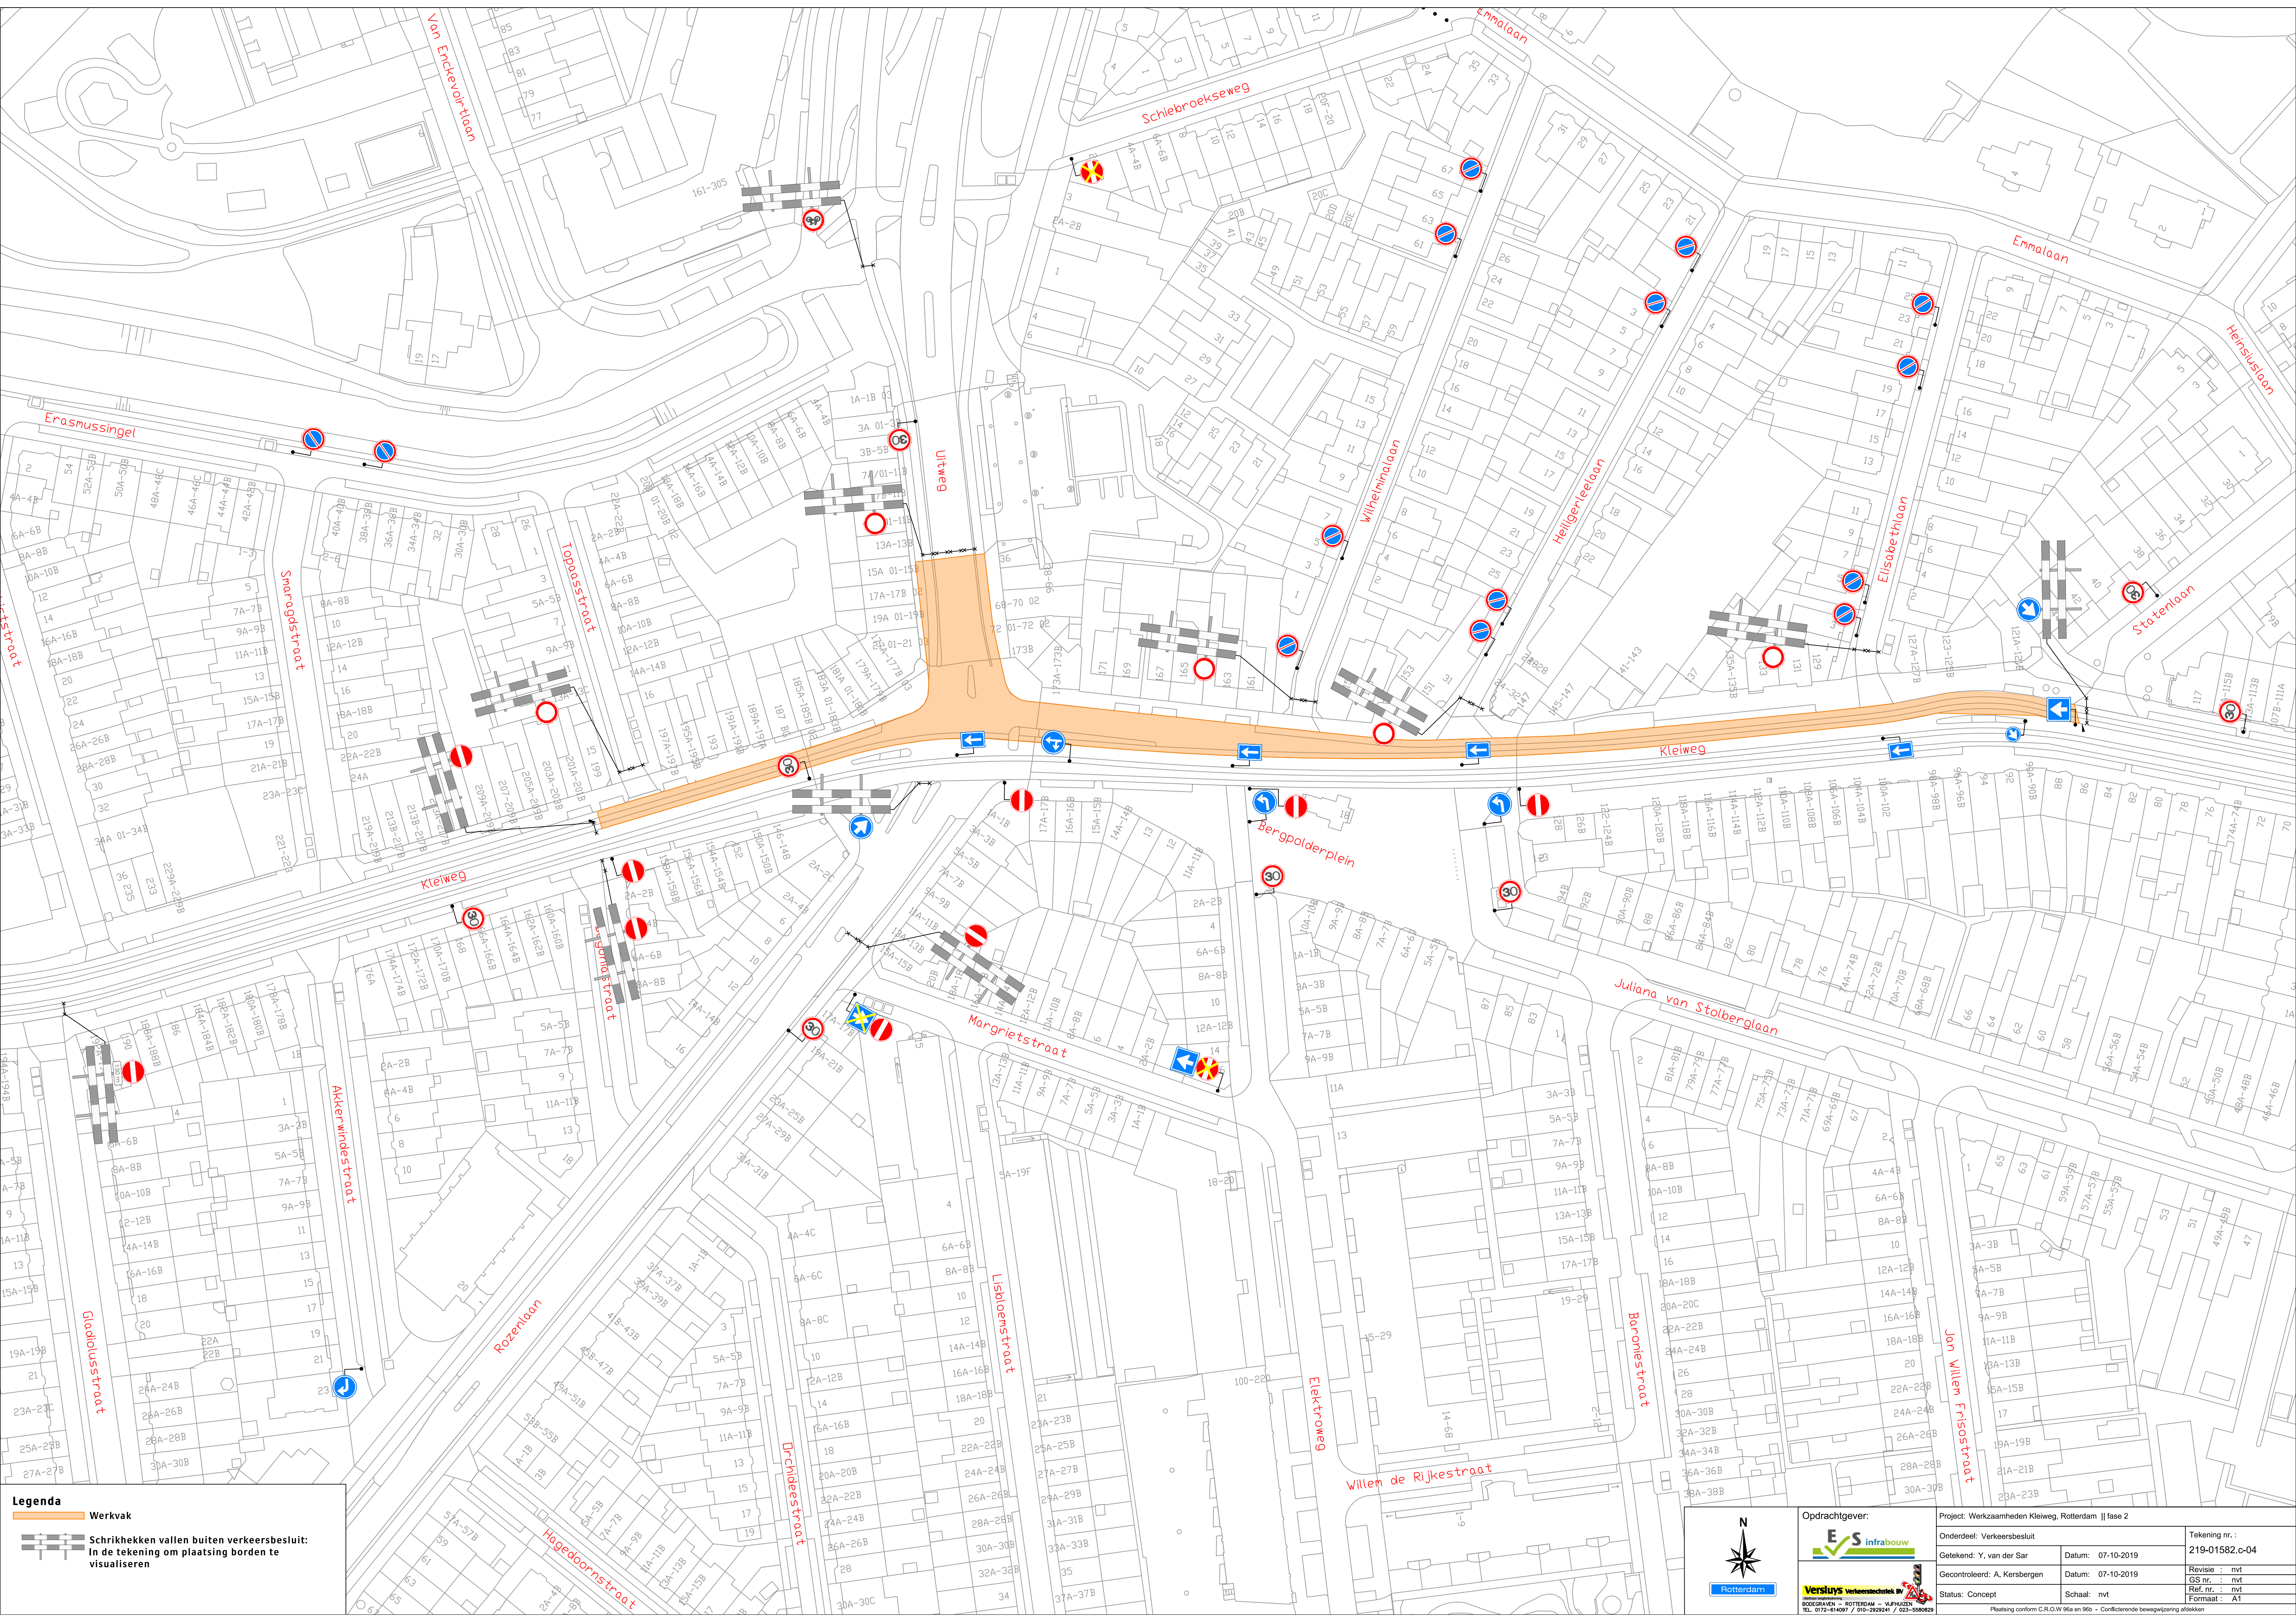

Legenda

 **Werkvak**
 **Schrikheksen vallen buiten verkeersbesluit:**
 In de tekening om plaatsing borden te visualiseren

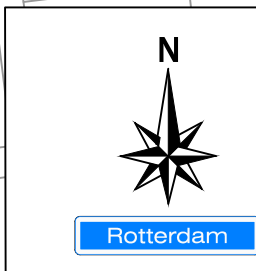

Opdrachtgever:



Versluys Verkeerstechniek BV
Deffuurweg 10
BODEGRAVEN - ROTTERDAM - VIJFHUIZEN
TEL. 0172-614097 / 010-2929241 / 020-

Project: Werkzaamheden Kleiweg, Rotterdam || fase 2

Onderdeel: Verkeersbesluit

01-01-2014	01-01-2014
------------	------------

Getekend: Y. van der Sar	Datum: 07-10-20

Gecontroleerd: A. Kersbergen	Datum: 07-10-20
------------------------------	-----------------

Status: Concept	Schaal: nvt
-----------------	-------------

Plaatsing conform C.B.O.W. 98a en 98b - Concliteren

Tekenings nr. :

219-01582.c-04

Revisio : nyt

Revisie	:	nvt
GS nr.	:	nvt

Ref. nr. :	nvt
Formaat :	A1

lekken