


Legenda	
Geul/tracé (Nieuw)	—
Geul/tracé (Nieuw) open ontgraving	—
Geul/tracé (Nieuw) diepte: 0.4m-mv; breedte: 0.3m	—
Handhole	○
Dimensionering	—
Waterloop/Openvalke wateren	—
Waterkering	—
Beveiligingszone	—

Opdrachtgever: <b>CAIW</b>	Formaat: <b>A0</b>	Handtekening: Handtekening	Formaat: A0
Onderwerp: RG-01-EVP02-08_EVPO2-09 Tracé Neer	Blaadnummer: A1A3	Geleend door: STO	Ontwerper: STO
Schaal: 1:500	Projectnr.:01201:18.4400.0000	Projectnr. klant:01201:18.4400.0000	Datum laatste wijziging: 11-09-2019 15:07
Bestandsnaam: RG-01-EVP02-08_EVPO2-09-Vergunningstekening Tracé Neer.dwg	Uitvoerings datum:	Uitvoerings datum:	Uitvoerings datum:

	Smart City Network Solutions Beeldmerk P.O. Box 100 3720 AA Utrecht	1-71 0300 32 000 1-71 0300 32 000 4000000000	Accord projectleider: <b>Revisie</b>
--	--	--	---




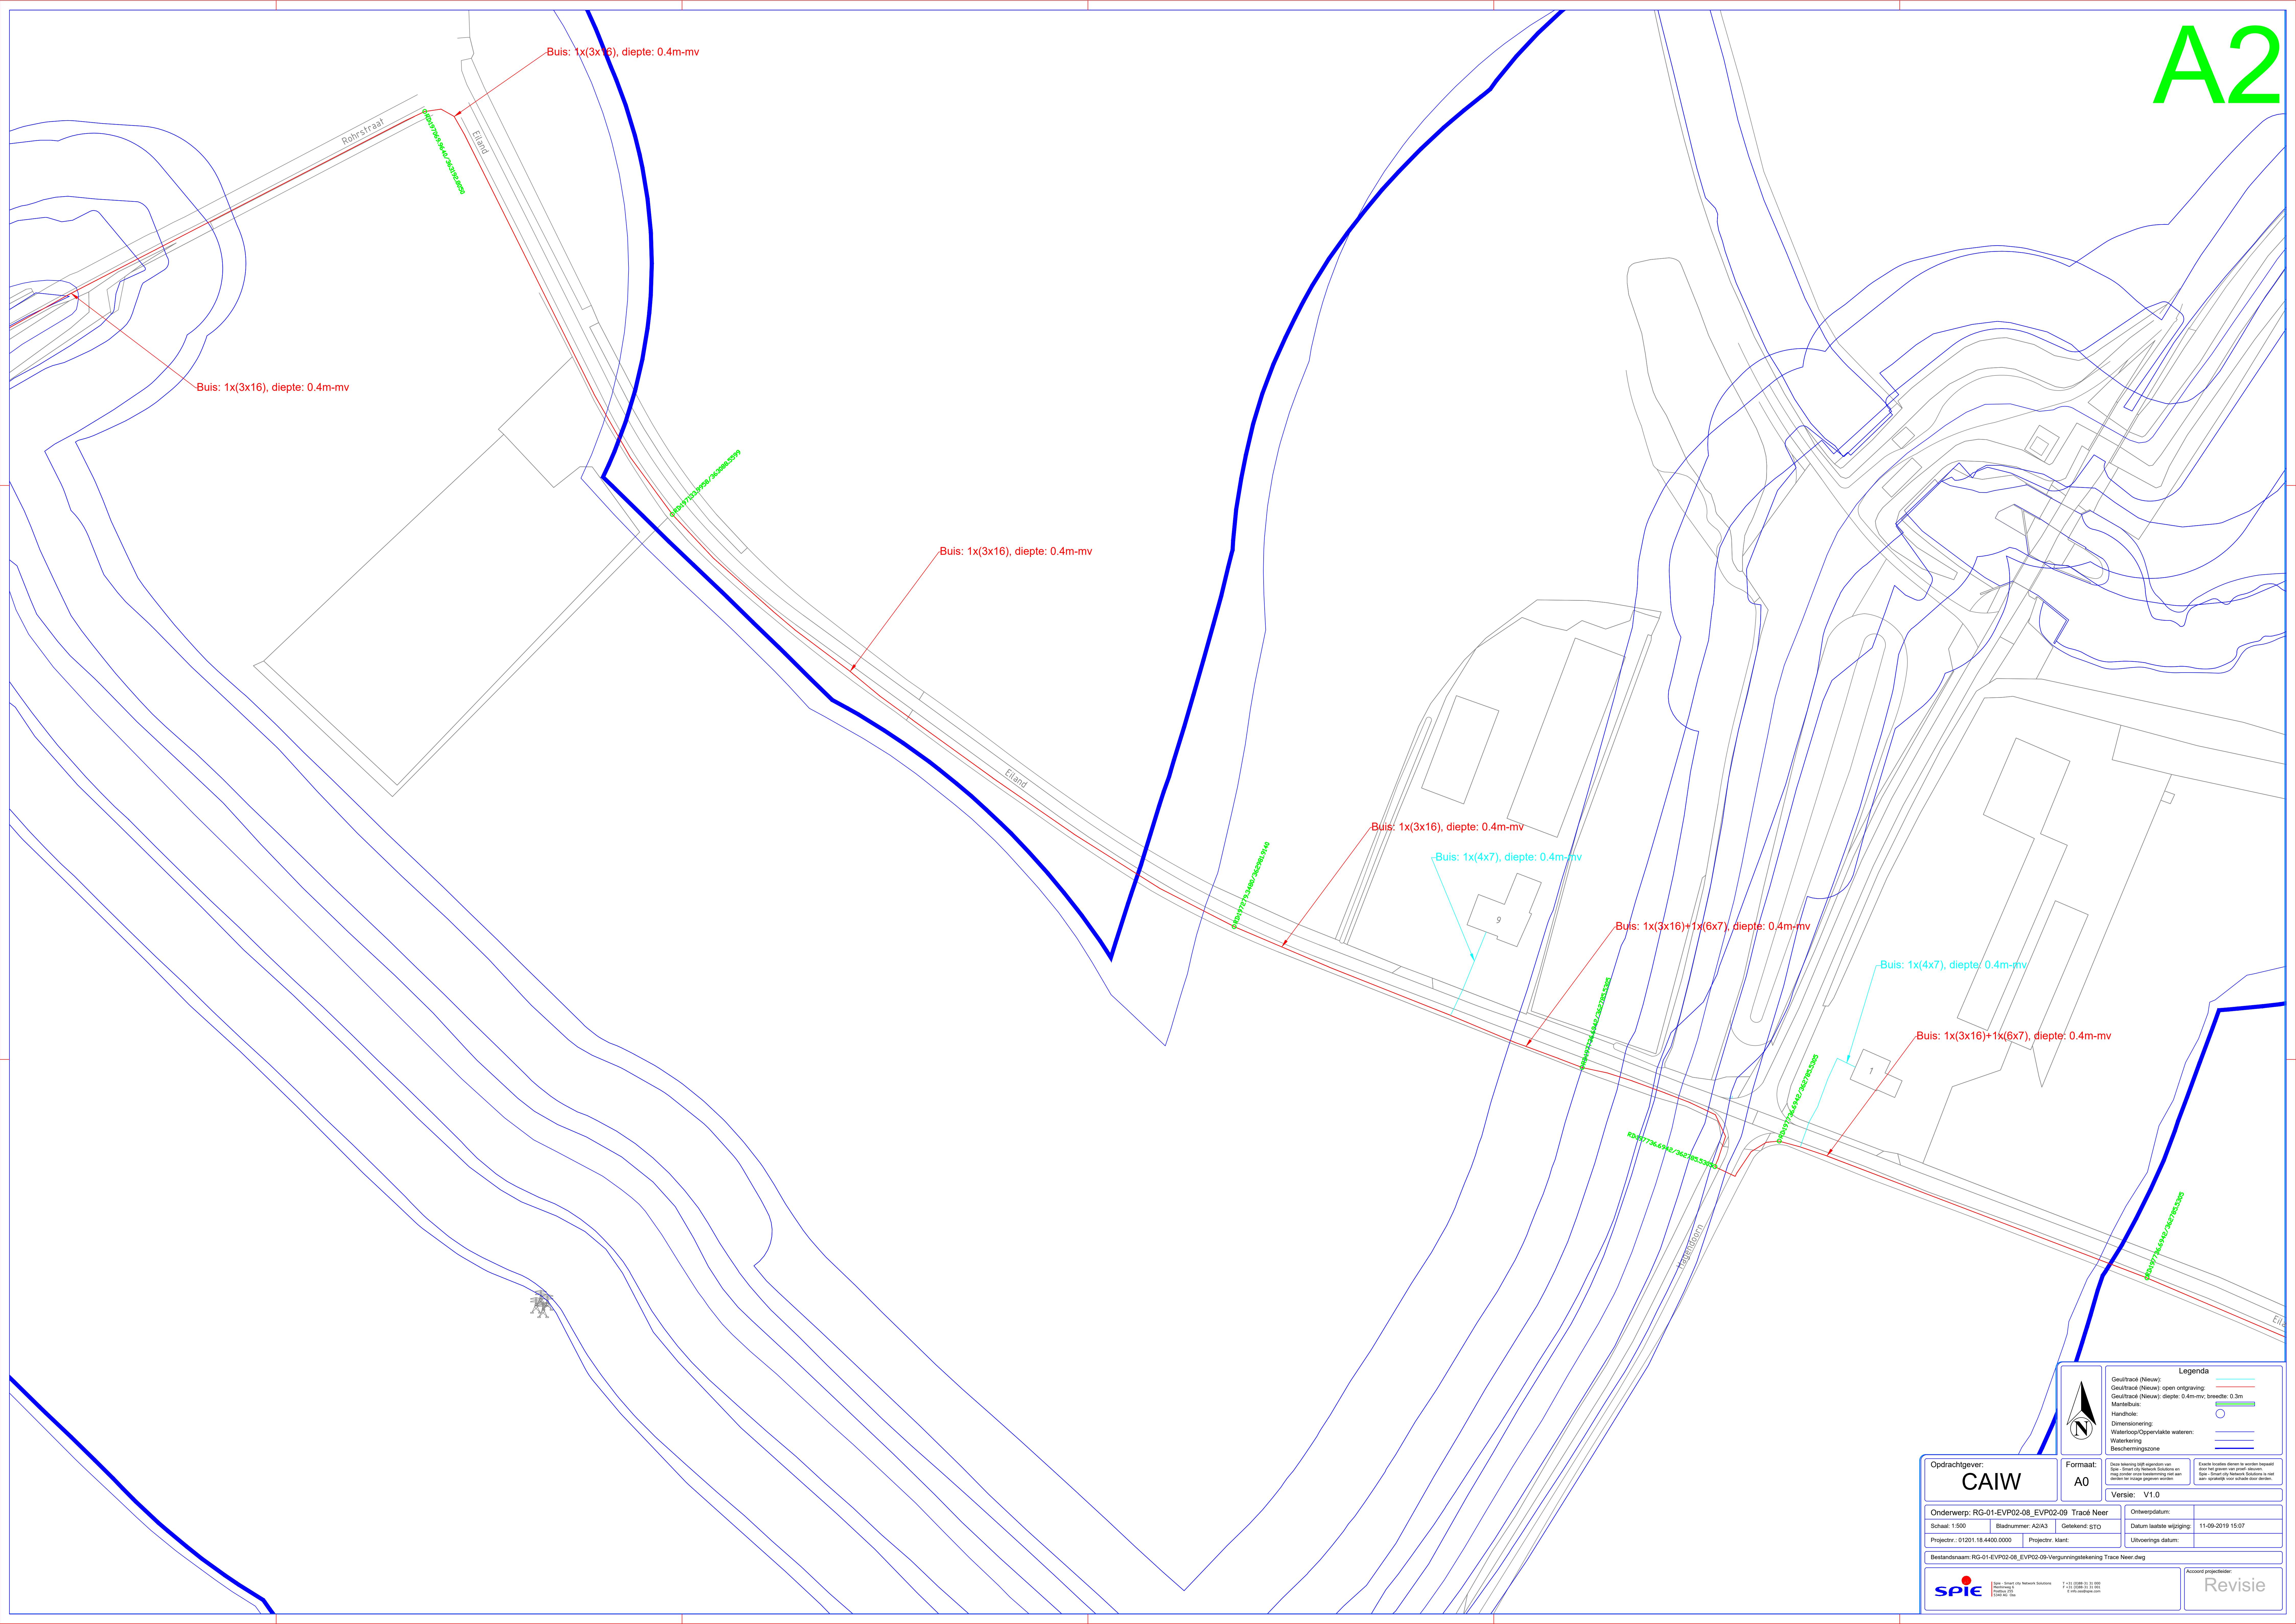

Legenda	
Geul/traac (Nieuw)	—
Geul/traac (Nieuw) open ontgraving	—
Manhole	○
Dimensionering	—
Waterloopp/Oppervlakte wateren	—
Waterkering	—
Beveiligingszone	—

Opdrachtgever: <b>CAIW</b>		Formaat: <b>A0</b>	Versie: <b>V1.0</b>	
Onderwerp: <b>RG-01-EVP02-08_EVP02-09 Tracé Neer</b>		Ontwerperdatum:		
Schaal: 1:500	Bladnummer: A2/A3	Datum laatste wijziging: 11-09-2019 15:07		
Projectnr.: 0120118.4400.0000	Projectnr. klant:	Uitvoerings datum:		
Bestandsnaam: RG-01-EVP02-08_EVP02-09-Vergunningstekening Tracé Neer.dwg				
SPiE <small>Smart City Network Solutions</small>			Accord projectleider: <b>Revisie</b>	



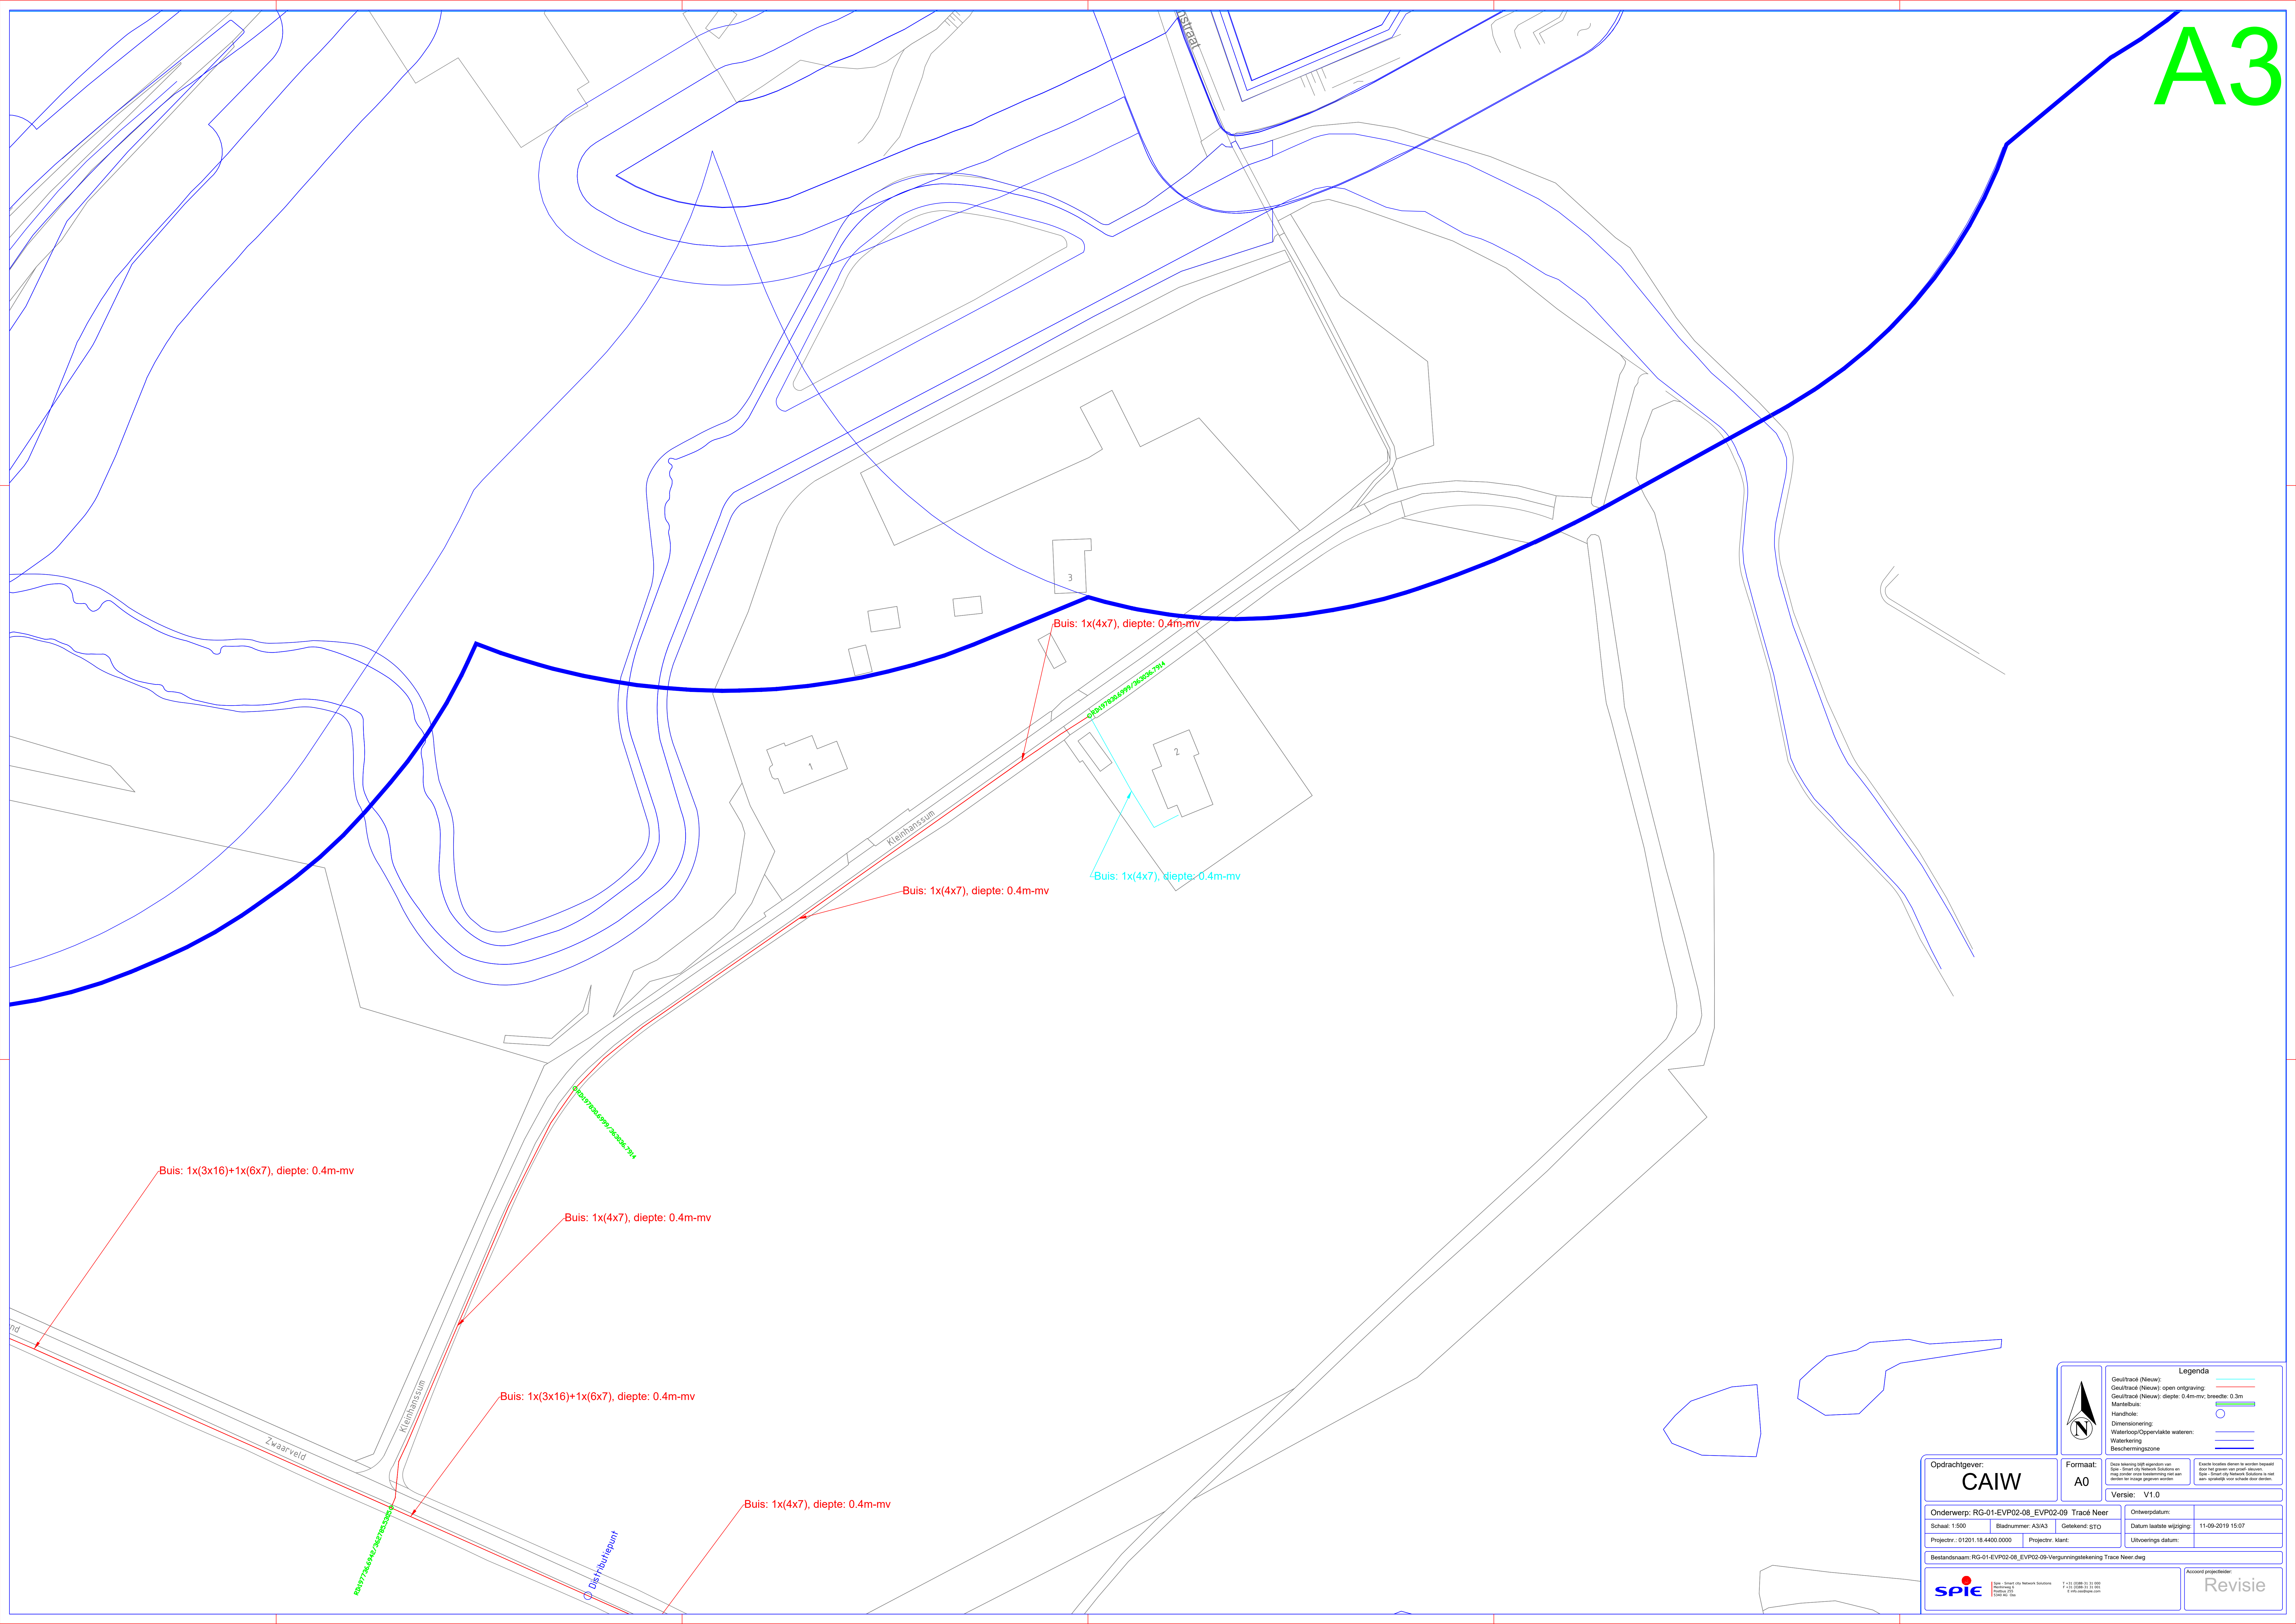

Buis: 1x(3x16)+1x(6x7), diepte: 0.4m-mv

Buis: 1x(4x7), diepte: 0.4m-mv

Buis: 1x(3x16)+1x(6x7), diepte: 0.4m-mv

Buis: 1x(4x7), diepte: 0.4m-mv

Buis: 1x(4x7), diepte: 0.4m-mv

Buis: 1x(4x7), diepte: 0.4m-mv

Buis: 1x(4x7), diepte: 0.4m-mv

Legenda	
Geul/tracé (Nieuw)	
Geul/tracé (Nieuw) open ontgraving	
Manierbuis	
Handhoel	
Dimensionering	
Waterloop/Openvalke wateren	
Waterkering	
Beschermingszone	

Onderswerp: RG-01-EVP02-08_EVPO2-09 Tracé Neer		Ontwerpsdatum:	
Schaal: 1:500	Bladnummer: A3/A3	Gekeurd: STC	Datum laatste wijziging: 11-09-2019 15:07
Projectnr.: 01201:18.4400.0000	Projectnr. klant:	Projectnr. klant:	Uitvoerings datum:
Bestandsnaam: RG-01-EVP02-08_EVPO2-09-Vergunningstekening Tracé Neer.dwg			
Onderneming: Smart City Network Solutions Postbus 100 3720 AA Zevenhuizen			T +31 (0)88 52 31 000 F +31 (0)88 52 31 001 E info@spie.nl
Onderneming: CAIW Postbus 100 3720 AA Zevenhuizen			T +31 (0)88 52 31 000 F +31 (0)88 52 31 001 E info@caiw.nl
Versie: V1.0			Accord projectleider: Revisie